


PUDORYS 1.NP

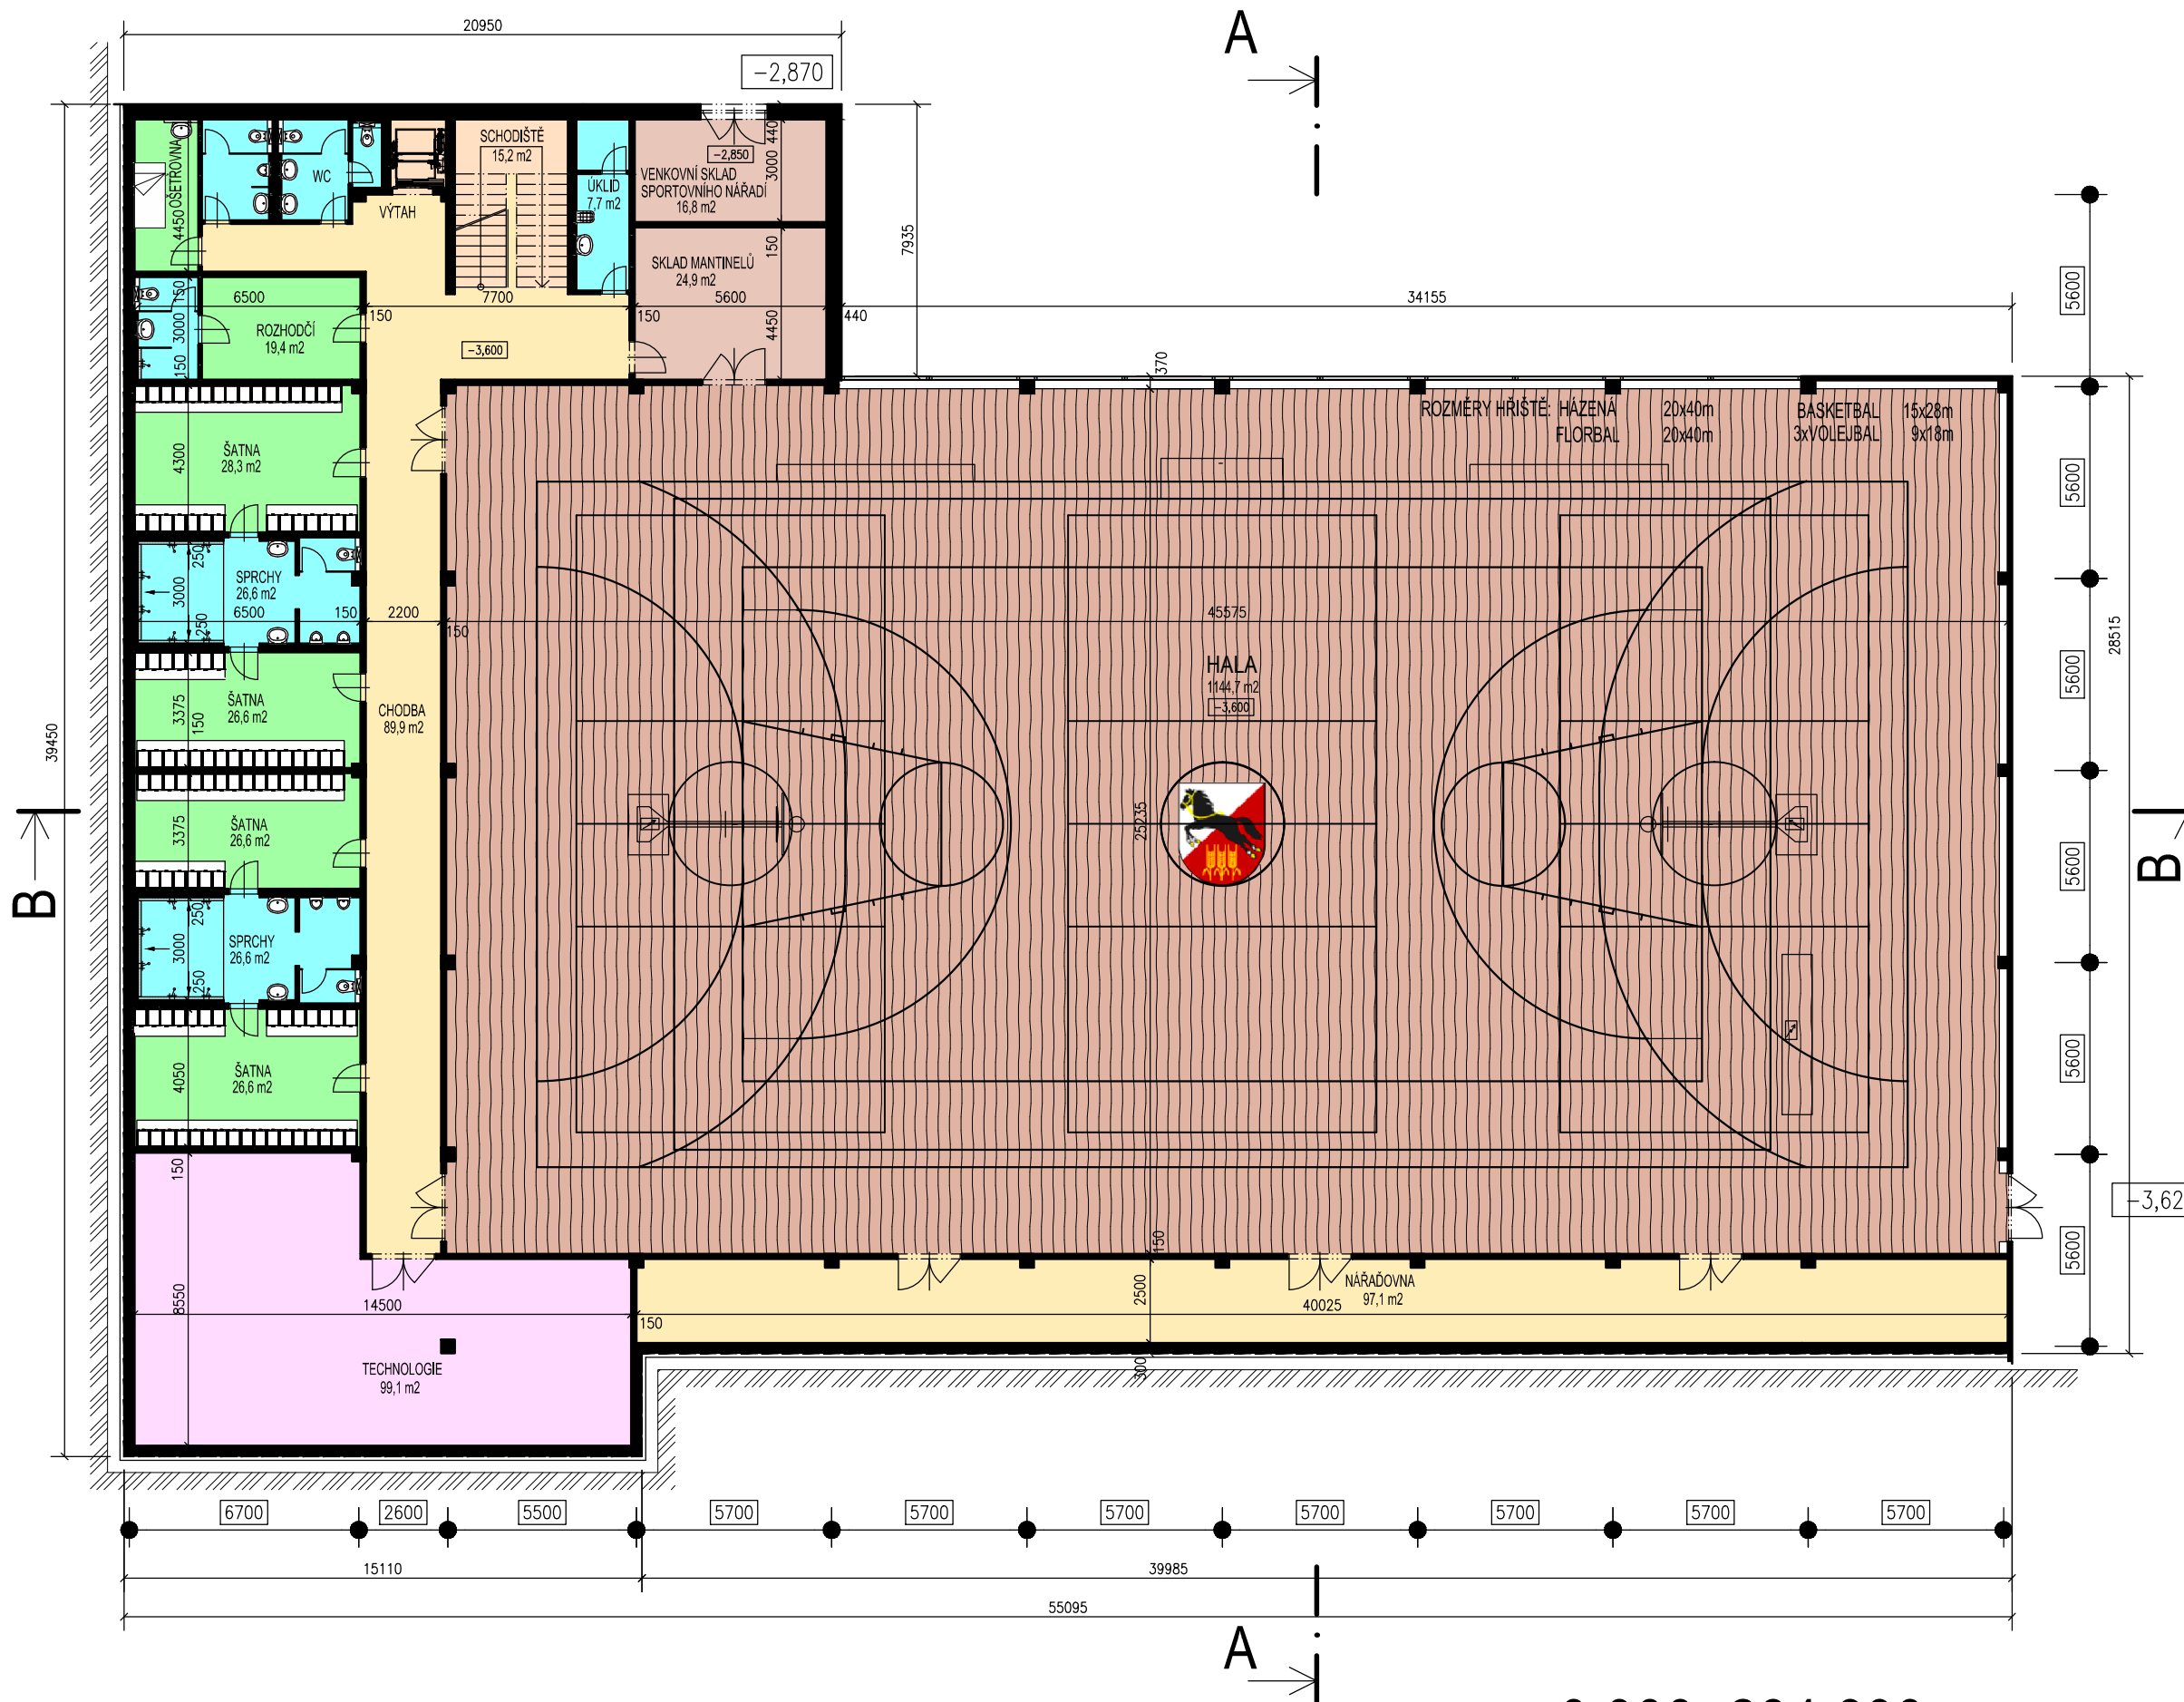

$\pm 0,000 = 284,600$ m.n.m.

GENERÁLNÍ PROJEKTANT :




PROJEKTOVÁ KANCELÁŘ
BEJČEK BIZDRA DVORÁK
ROKYCANOVA 30
PRAHA 3, 130 00
TEL: 777 204 250
IČO: 26149788
DIČ: CZ26149788

ČÍSLO ZAKÁZKY: 16/2016
DATUM: 05/2016
HIP: ING. PAVEL BEJČEK
ARCHITEKT: ING. ARCH. MILOŠ MLEJNEK
VYPRACOVAL: ING. MICHAL MAIWALD
MĚŘÍTKO: 1 : 200

PROJEKTOVÁ DOKUMENTACE JE VÝSLEDKEM TVŮRČÍ
DUŠEVNÍ ČINNOSTI ZHOTOVITELE A JAKO TAKOVÁ
JE CHRÁNĚNA AUTORSKÝM A TRESTNÍM ZÁKONEM.

TENTO VÝKRES NENÍ URČEN PRO ZHOTOVÁNÍ KOPIÍ
A JAKÝCHKOLIV REPRODUKCI NEBO PRO VÝSTAVBU BUDOVY
BEZ KONTAKTU S UVEDENOU AUTORIZOVANOU OSOUBOU
Z ARCHITEKTONICKÉ KANCELÁŘE BBD, s.r.o.

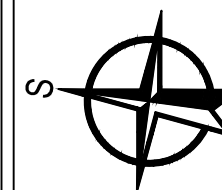

ČSNS Bpv

INVESTOR:

MČ PRAHA 20
Jívanská 647/10, Praha 9 - Horní Počernice

AKCE:

TĚLOCVIČNA V JÍVANSKÉ
JÍVANSKÁ, parc.č. 786/129, 786/70
k.ú. HORNÍ POČERNICE

PROJEKTOVÝ STUPEŇ:

STUDIE INVESTIČNÍHO ZÁMĚRU

NÁZEV VÝKRESU:

PŮDORYS 1.NP

ČÍSLO VÝKRESU:

07

RAZÍTKO
PODPIS AUTORIZOVANÉ OSOBY:

ČÍSLO PARÉ: