



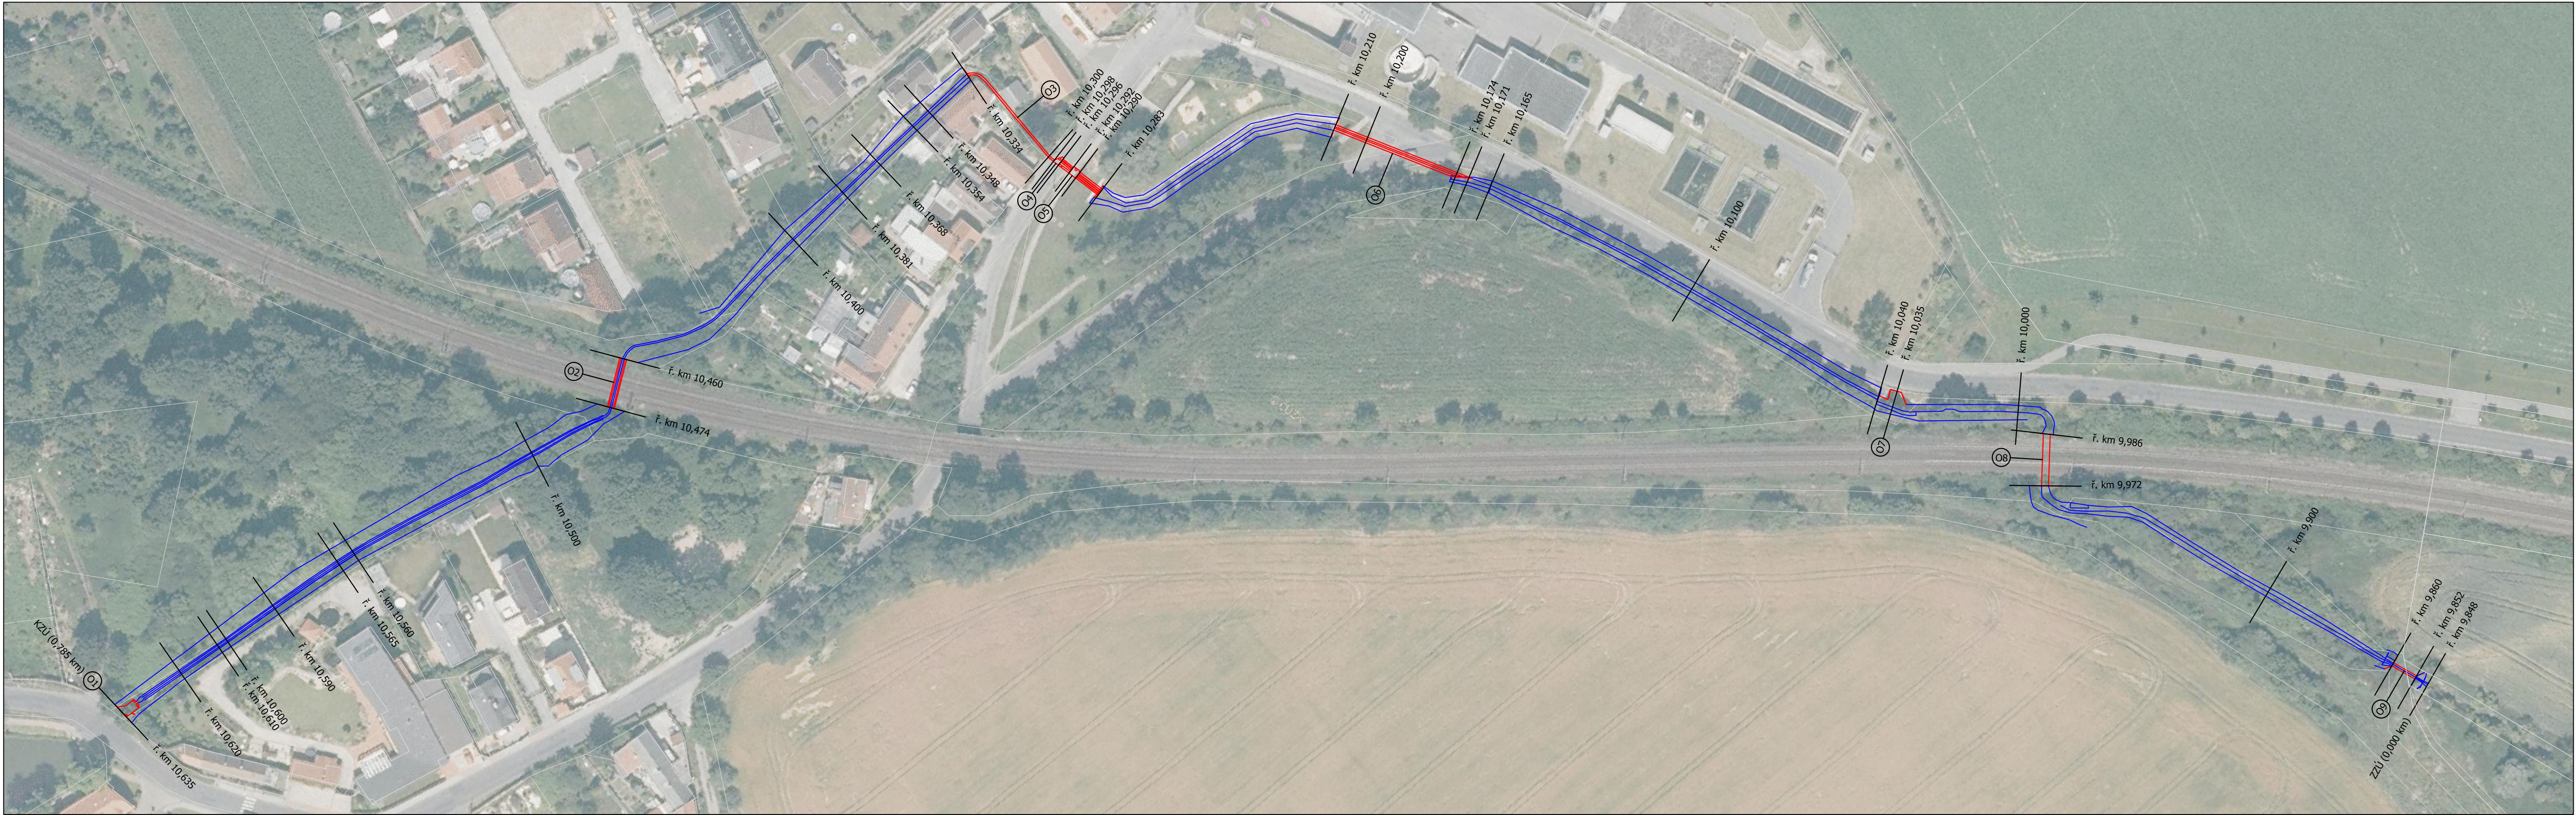

LEGENDA:

- ř. km 9,848
 - ZZÚ (0,000 km)
 - KZÚ (0,785 km)
 - 01
 - 02
 - 03
 - 04
 - 05
 - 06
 - 07
 - 08
 - 09
- STANIČENÍ V ŘÍČNÍCH KILOMETRECH
ZAČÁTEK ZÁJMOVÉHO ÚSEKU (RELATIVNÍ STANIČENÍ)
KONEC ZÁJMOVÉHO ÚSEKU (RELATIVNÍ STANIČENÍ)
OZNAČENÍ OBJEKTU
KORYTO
OBJEKT
PARCELNÍ HRANICE

	ČESKÉ VYSOKÉ UČENÍ TECHNICKÉ V PRAZE	Datum: 11/2016
	Fakulta stavební	Měřítko: 1:1000
	K144 - Katedra zdravotního a ekologického inženýrství	Ozn. části:
	Posouzení povodí a kapacity Jirenského potoka	P.1.1.2
Celková situace zájmového úseku Jirenského potoka		

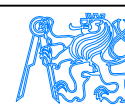