




PŮDORYS

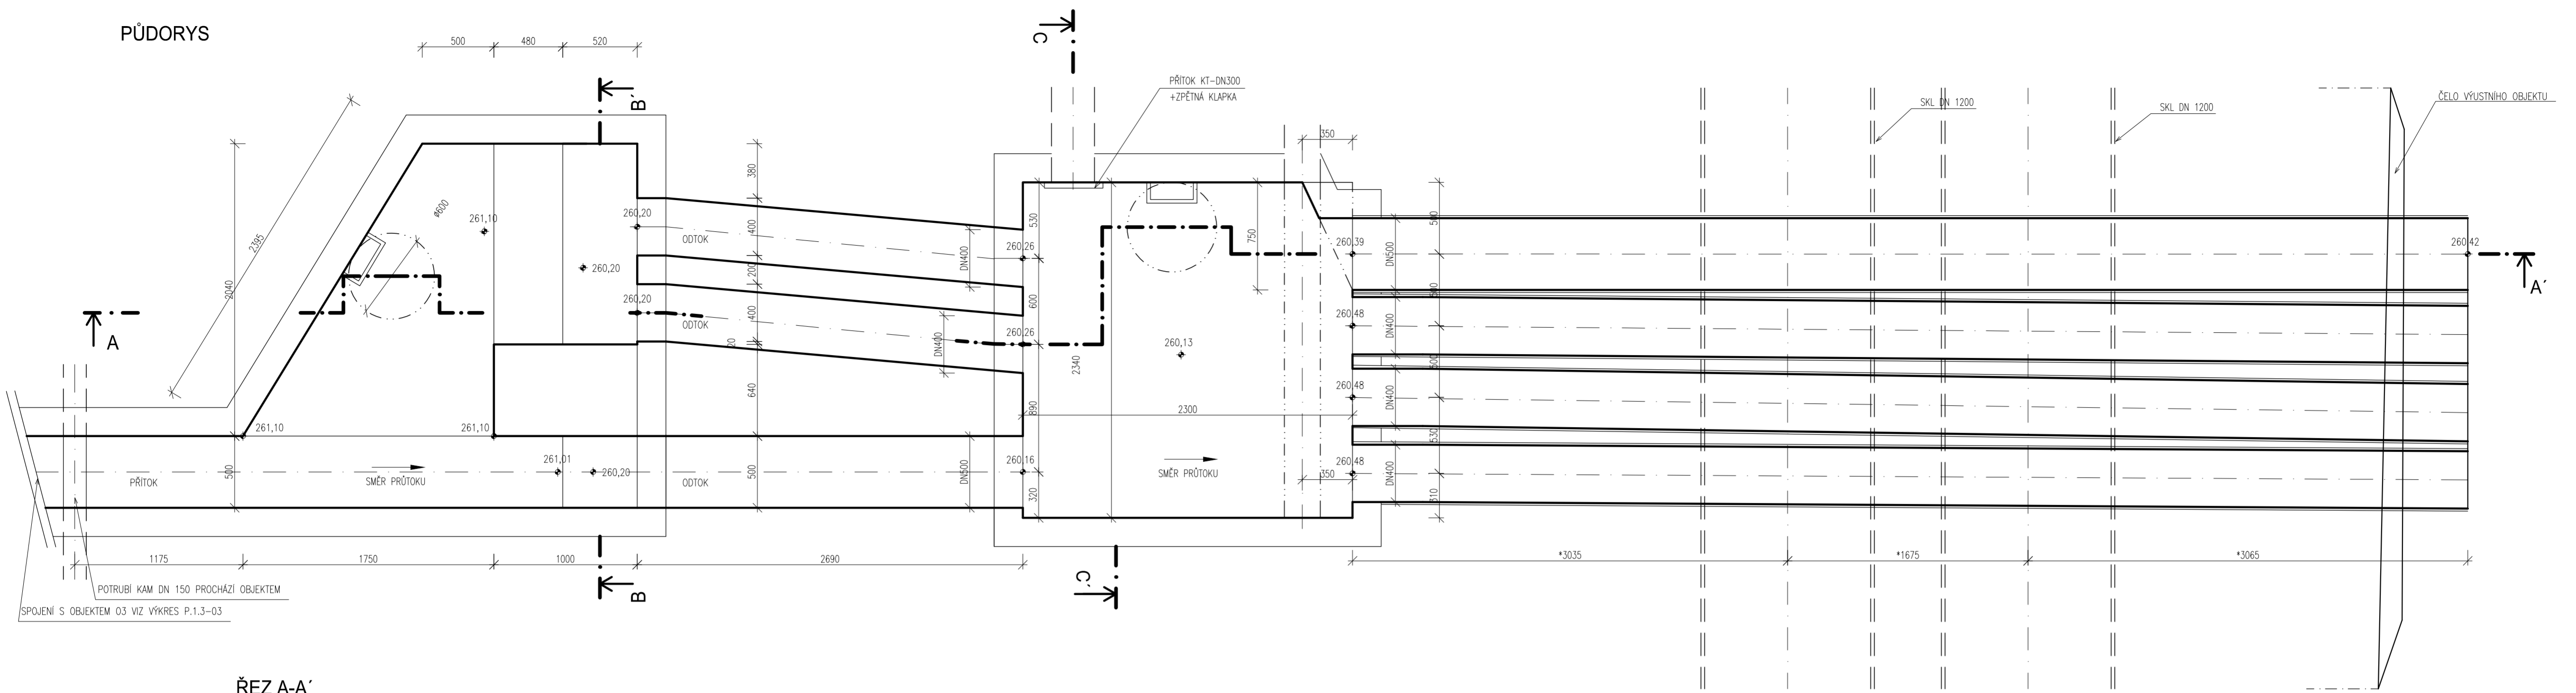


ŘEZ A-A'

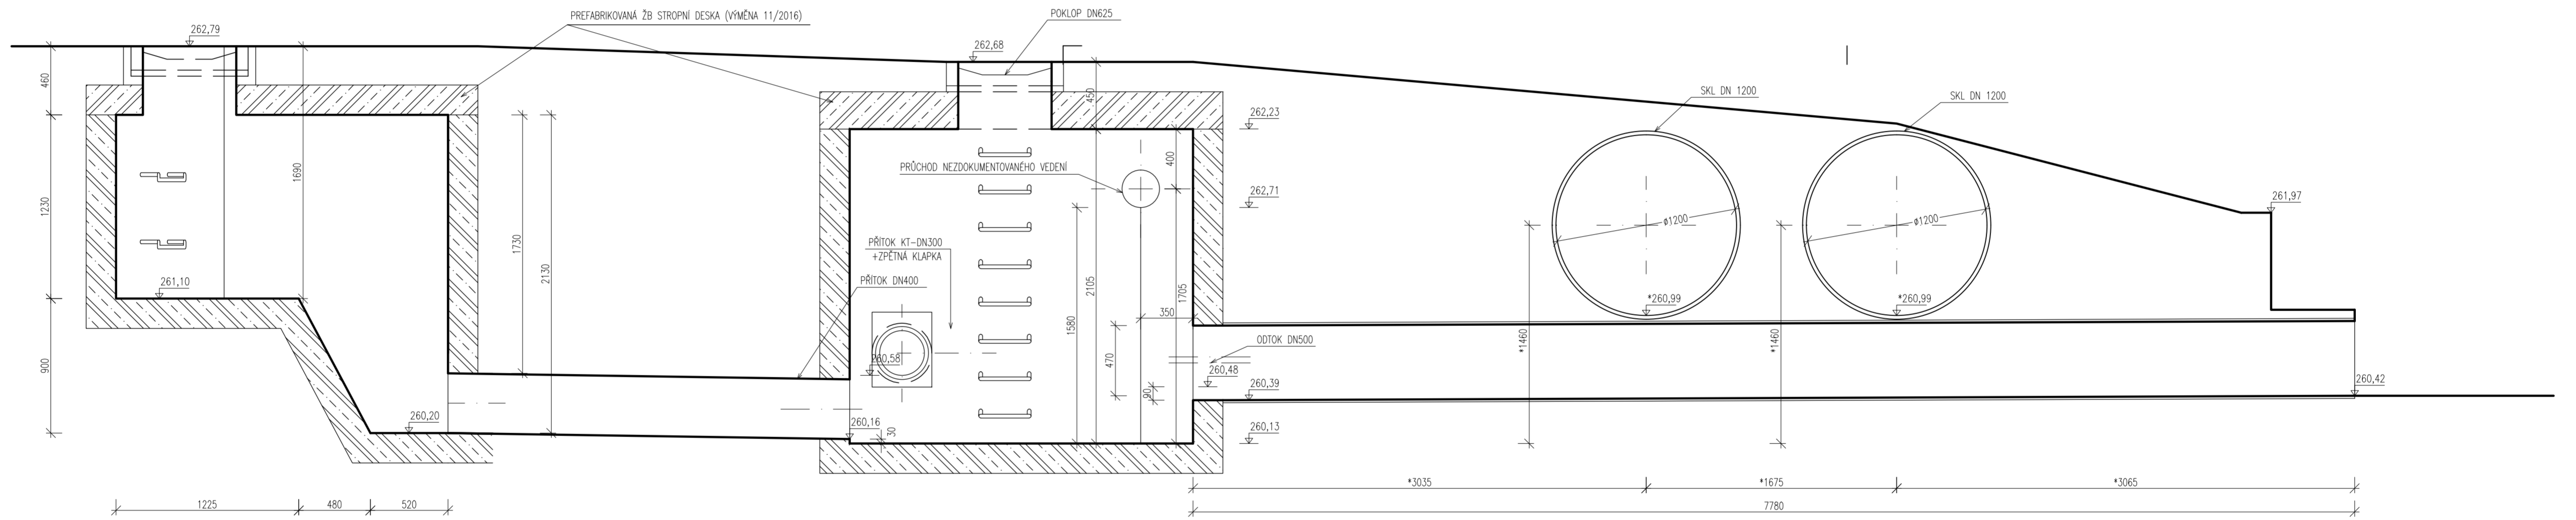

ŘEZ B-B'

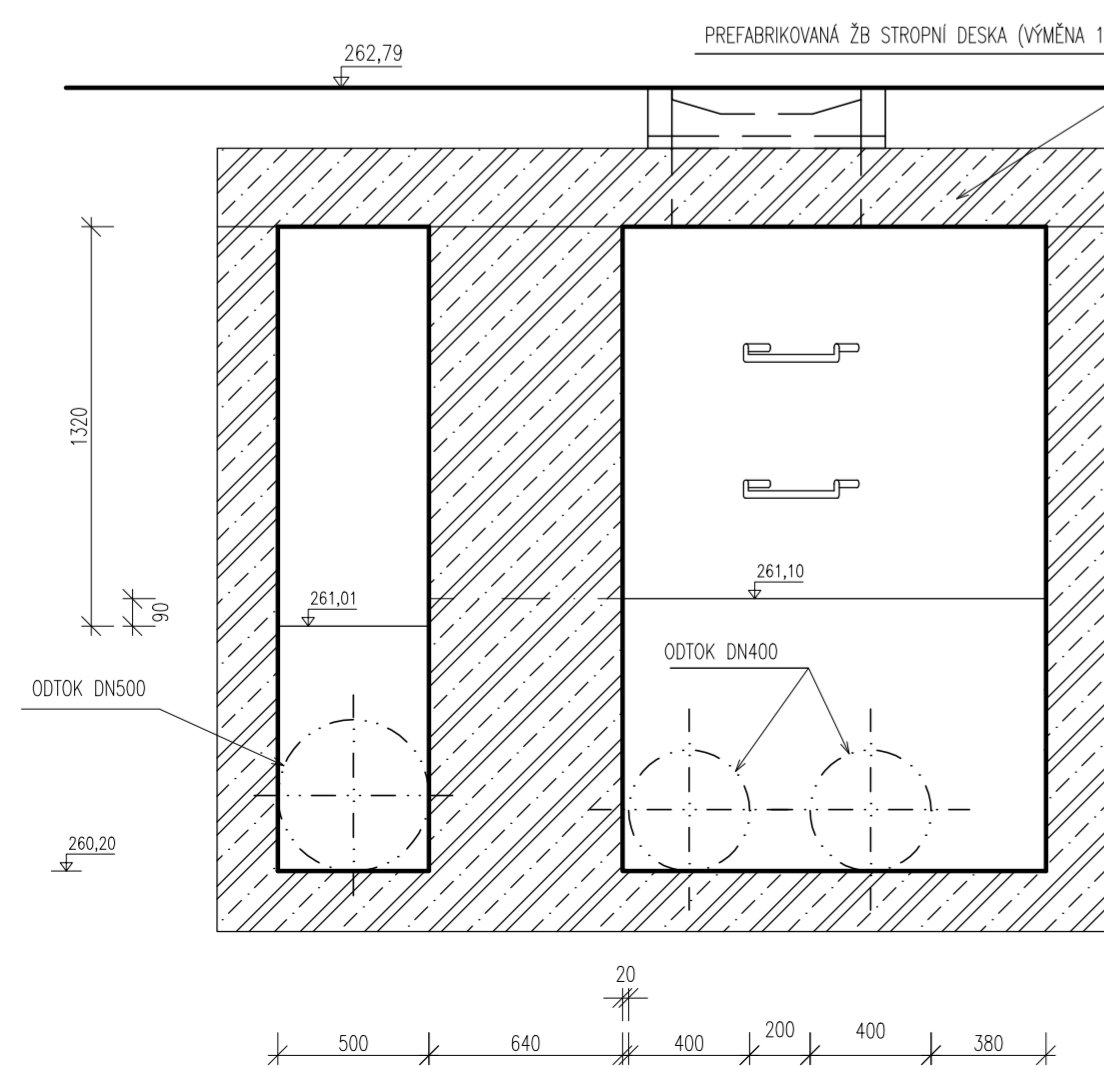

ŘEZ C-C'

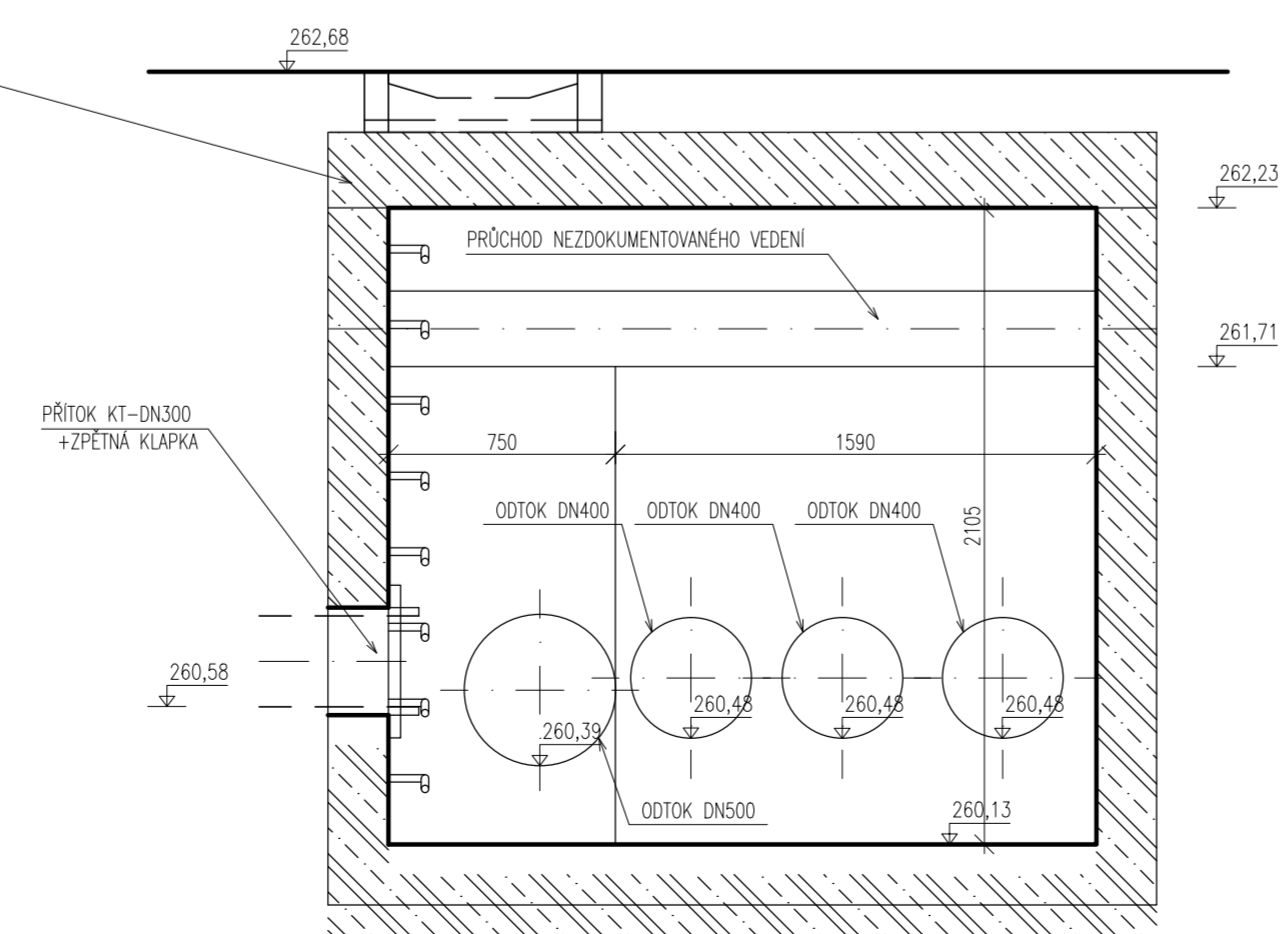

POZN.: * VZDALENOSTI A NADMOŘSKÉ VÝŠKY JSOU STANOVENY NA ZÁKLADĚ ZAKRESŮ PVK

<p>ČESKÉ VYSOKÉ UČENÍ TECHNICKÉ V PRAZE Fakulta stavební K144 - Katedra zdravotního a ekologického inženýrství</p>	Datum: 11/2016
	Měřítko: 1:25
	Ozn. části: P.1.3.4

Posouzení povodí a kapacity Jirenského potoka
O4 a O5 spadištvová a sedimentační komora v ul. Bártlova