
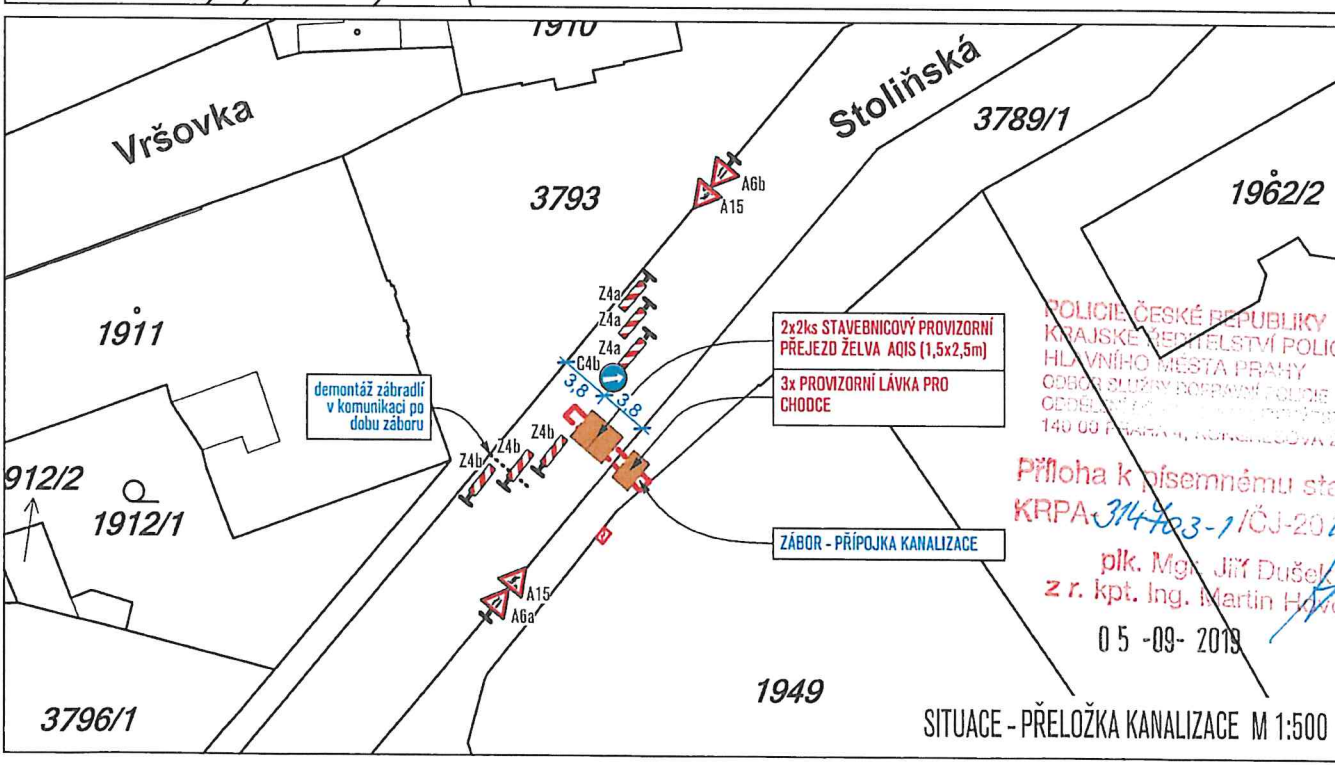


SITUACE - DIO

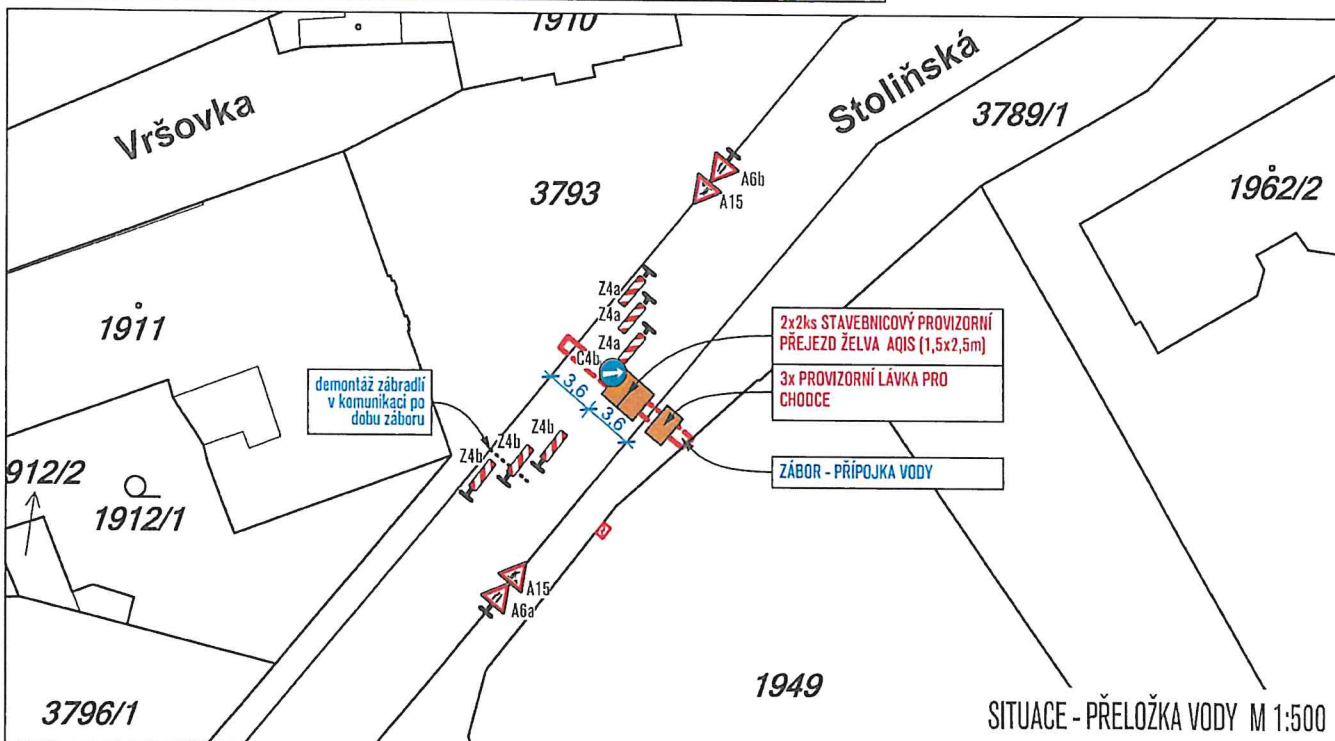

zpracoval: Ing. arch. Marek Setřkovský

PŘÍPOJKY INŽENÝRSKÝCH SÍTÍ PRO SPOLEK SRDCEVČELE
ULICE STOLIŇSKÁ, HORNÍ POČERNICE

měřítko: 1:500

SITUACE - DIO