


Půdorys 2.NP- Nový stav

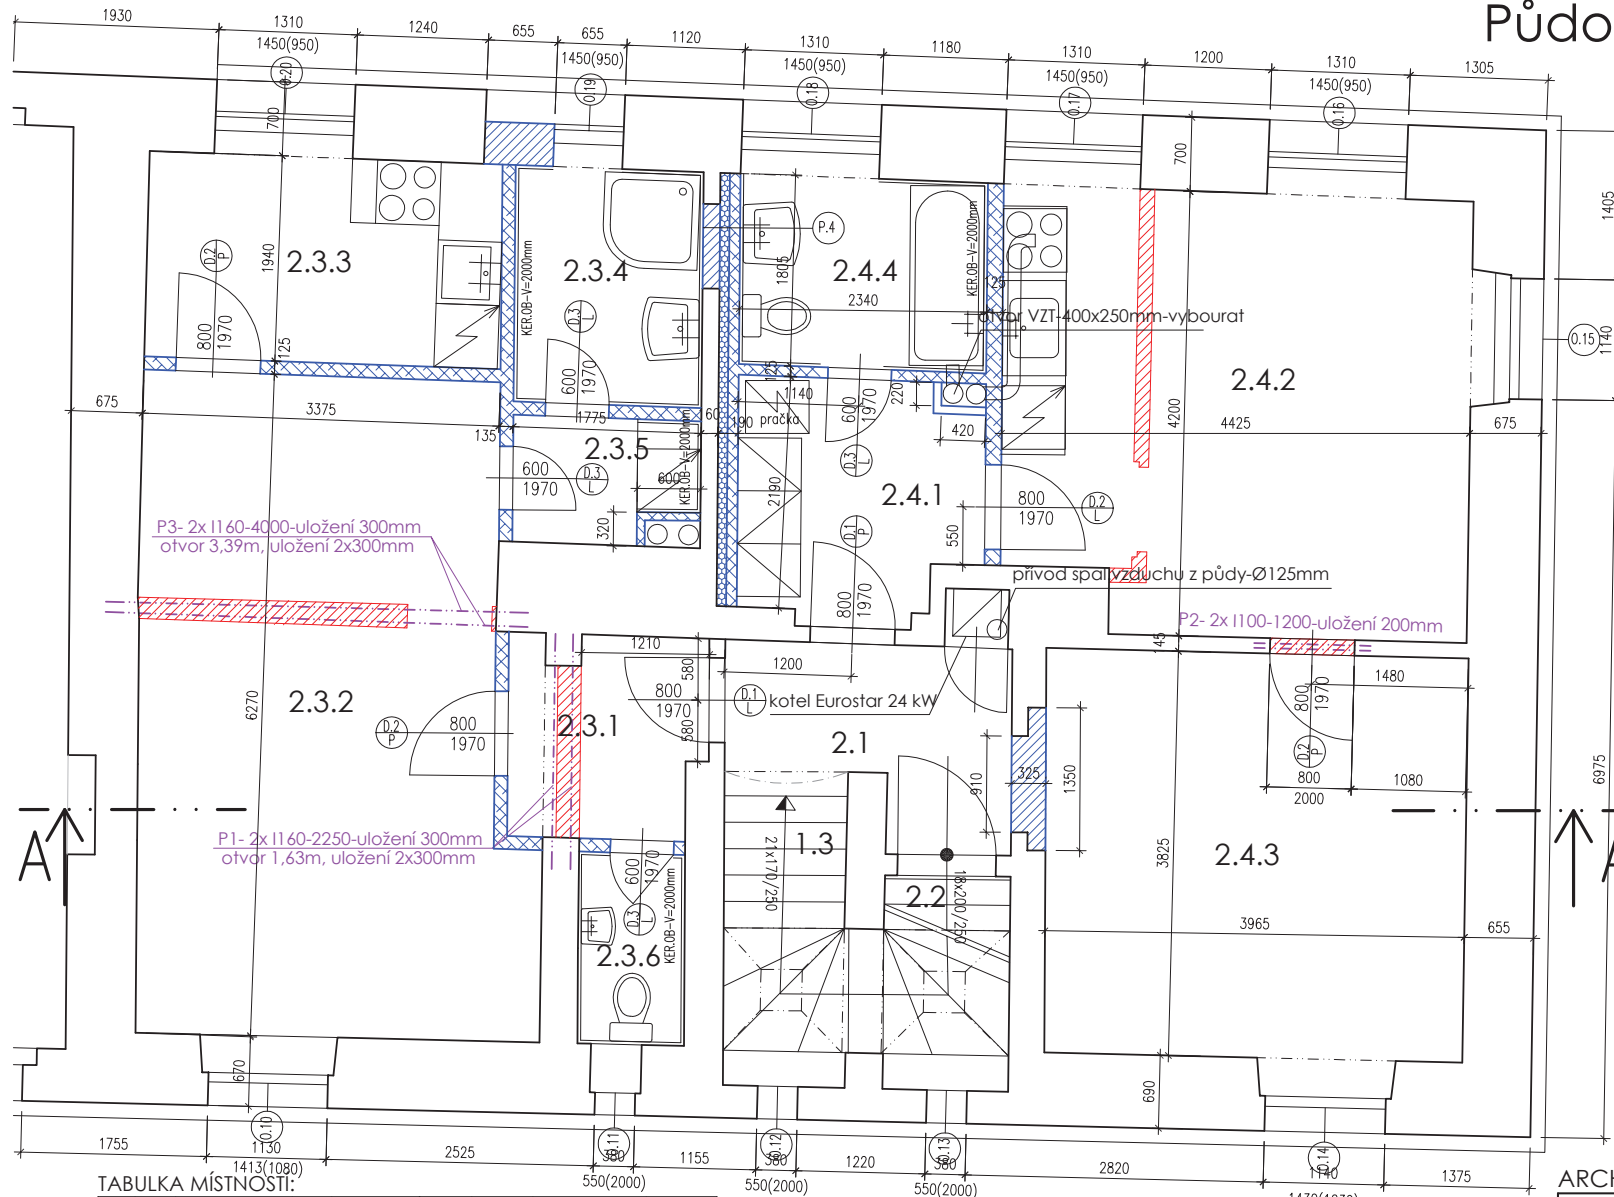

TABULKA MATERIÁLŮ:

- STÁVAJÍCÍ KONSTRUKCE
- BOURANÉ KONSTRUKCE
- CP NA MVC2,5
- POROTHERM 11,5 P+D NA MVC2,5
- YTONG TL. 100,125mm
- MINERÁLNÍ VATA – AKUSTICKÁ IZOLACE
- OZNAČENÍ DVEŘÍ (viz. tab.dveří)
- OZNAČENÍ OKEN (viz. tab.oken)

PODCHYCNÍ KONSTRUKCÍ:

- P1- OTVOR ŠÍŘKY 1630mm
PODCHYCNÍ-2x I160-2250-uložení 300mm-1x
- P2- OTVOR PRO DVEŘE ŠÍŘKY 800mm
PODCHYCNÍ-2x I100-1200mm-uložení 200mm - 1x
- P3- OTVOR ŠÍŘKY 3390mm
PODCHYCNÍ-2x I160-4000mm-uložení 300mm - 1x

POZNÁMKA:

OKNA 0.16-0.20 V PROTIHLUKOVÉM PŘEVEDENÍ 42 dB
OKNO 0.15 V PROTIHLUKOVÉM PŘEVEDENÍ 39 dB



ÚPRAVA 08/2012

ARCHDAN - PROJEKTOVÁ KANCELÁŘ J.DANDA



OPATVŮ E MAUZY,128 00 PRAHA 2, VÝSEHRADSKÁ 49 TEL.221979204, FAX 221979205
WWW.ADO-PRAHA.CZ E-mail INFO@ADO-PRAHA.CZ

INVESTOR: ÚMČ P20 Horní Počernice	ODPOVĚDNÝ PROJEKTANT: ING.M.DANDA	AUTOR (NOSITEL GKOLU): ING.ARCH. J.DANDA
STAVBA: OBJEKT v ul. NÁCHODSKÁ č.p.867 Horní Počernice, Praha 20	MĚŘÍTKO: 1:50	DATUM: 06/2009
ODDÍL: Stavební část	STUPEŇ: DSP	
VÝKRES: Půdorys 2.NP- Nový stav	ZAKÁZKOVÉ Č. Příloha č.	F.1.7.

TABULKA MÍSTNOSTÍ:

POPIS	ČÍSLO	MÍSTNOST	PLOCHA (M2)	PODLAHA	SKLADBA	SOKL	STĚNY	STROP
Byt 3 39,5 m2	2.3.1	PŘEDSÍŘ	3,4	PVC	P.3	PVC LIŠTA	OMITKA+NATĚR	SKP POHLED-P.3 v=2850mm
	2.3.2	OBYVACÍ POKOJ	21,9	PVC	P.3	PVC LIŠTA	OMITKA+NATĚR	SKP POHLED-P.3 v=2850mm
	2.3.3	KUCHYŇ	6,5	PVC	P.3	PVC LIŠTA	OMITKA+NATĚR	SKP POHLED-P.3 v=2850mm
	2.3.4	KOUPELNA	4,0	KERAM.DL.	P.3		OMITKA KERAM.O. V=2000mm	SKP POHLED-P.3 v=2850mm
	2.3.5	PŘEDSÍRNA	1,9	KERAM.DL.	P.3		OMITKA KERAM.O. V=2000mm	SKP POHLED-P.3 v=2850mm
	2.3.6	WC	1,8	KERAM.DL.	P.3		OMITKA KERAM.O. V=2000mm	SKP POHLED-P.3 v=2850mm
Byt 2 42,2 m2	2.4.1	VSTUP	5,0	PVC	P.3	PVC LIŠTA	OMITKA+NATĚR	SKP POHLED-P.3 v=2850mm
	2.4.2	KUCHYŇ	18,0	PVC	P.3	PVC LIŠTA	OMITKA+NATĚR	SKP POHLED-P.3 v=2850mm
	2.4.3	POKOJ	15,2	PVC	P.3	PVC LIŠTA	OMITKA+NATĚR	SKP POHLED-P.3 v=2850mm
	2.4.4	KOUPELNA + WC	4,2	KERAM.DL.	P.3		OMITKA KERAM.O. V=2000mm	SKP POHLED-P.3 v=2850mm
2.1	CHODBA	4,5	PVC	P.3	PVC LIŠTA	OMITKA+NATĚR	OMITKA+NATĚR	
2.2	SCHODY NA PŮDU	5,4	DŘEVO					

K VESKÉRMŮM ODĀJŮM, UVĚDĚNĚM NA TOMTO DOKUMENTU, MÁ AUTORSKÁ PŘÁVA FIRMA ADD PRAHA. JE ZAKÁZÁNO JEJICH KOPÍROVÁNÍ, ROZMNOŽOVÁNÍ A PŘEDÁVÁNÍ TŘETÍM OSOBÁM BEZ PÍSEMNÉHO SOUHLASU FIRMY DLE ZÁK. 247/90 ŠB.