




STOKA A
DÉLKA 1099,6 m

navazuje díl východ

OBJEDNATEL: Metrostav DIZ a.s.		INVESTOR: Hlavní město Praha	
HLAVNÍ PROJEKTANT		AUTORIZACE:	
		ASTRA projekt, s.r.o. Stará Větrná 1660/21, 140 00 PRAHA 4 e-mail: astraprojekt@astraprojekt.cz TEL: 225 201 616 IČ: 242 27 820, DIČ: CZ 24227820	
HLAVNÍ INŽENÝR PROJEKTU: Ing. Vít Pluhař		PODPIS:	
PROJEKTANT ČÁSTI PD: Pavel Vocásek		PODPIS:	
STAVBA: Stavba č. 0196 TV Klánovice Etapa 0012 Slavětínská Dopravní inženýrské opatření		ČÍSLO ZAKÁZKY: Datum dokončení: Duben 2025 STUPĚN DOKUMENTACE: RDS	ČÍSLO KOPIE: C. 3.1A
PŘÍLOHA: Výstavba nové kanalizace 1. etapa A, situace 1. díl - západ		MĚŘÍTKO: 1 : 600 FORMÁT: A4	ČÍSLO PŘÍLOHY: C. 3.1A