




OBJEDNATEL:		Metrostav DIZ a.s.	
INVESTOR:		Hlavní město Praha	
HLAVNÍ PROJEKTANT		AUTORIZACE:	
		ASTRA projekt, s.r.o. obor dopravní služby Pod Vítěznou 1662/21, 140 00 PRAHA 4 e-mail: astraprojekt@astraprojekt.cz TEL.: 226 201 616 IČ: 242 27 620, DIČ: CZ 24227620	
HLAVNÍ INŽENÝR PROJEKTU:		PODPIS:	
Ing. Vít Pluhař			
PROJEKTANT ČÁSTI PD:		PODPIS:	
Pavel Vocásek			
STAVBA:		ČÍSLO ZAKÁZKY:	ČÍSLO KOPIE:
Stavba č. 0196 TV Klánovice Etapa 0012 Slavětinská Dopravně inženýrské opatření		DATUM DOKONČENÍ: Duben 2025 STUPEŇ DOKUMENTACE RDS	
PŘÍLOHA:		MĚŘÍTKO: 1: 5000 FORMÁT: A4	ČÁST PD: C. ČÍSLO PŘÍLOHY: 6.3
Výstavba nové kanalizace Širší dopravní vztahy, situace - 3. díl			