




Dolní Počernice

Běchovice

Újezd nad Lesy

změna 1

OBJEDNATEL: Metrostav DIZ a.s.		INVESTOR: Hlavní město Praha	
HLAVNÍ PROJEKTANT: astra PROJEKT s.r.o. ASTRA projekt s.r.o. obor dopravní stavby Pod Klánovickou 1662/21, 140 00 PRAHA 4 e-mail: astraprojekt@astraprojekt.cz TEL.: 226 201 616 IČ: 242 27 820, DIČ: CZ 24227820		AUTORIZACE:	
HLAVNÍ INŽENÝR PROJEKTU: Ing. Vít Pluhař		PODPIS:	
PROJEKTANT ČÁSTI PD: Pavel Vocásek		PODPIS:	
STAVBA: Stavba č. 0196 TV Klánovice Etapa 0012 Slavětinská Dopravně inženýrské opatření		ČÍSLO ZAKÁZKY:	ČÍSLO KOPIE:
PRÍLOHA: Výstavba nové kanalizace Širší dopravní vztahy, situace - 1. díl		DATUM DOKONČENÍ: Duben 2025 STUPĚN DOKUMENTACE RDS MĚŘÍTKO: 1 : 5000 ČÁST PD: C. FORMÁT: A4	6.1