


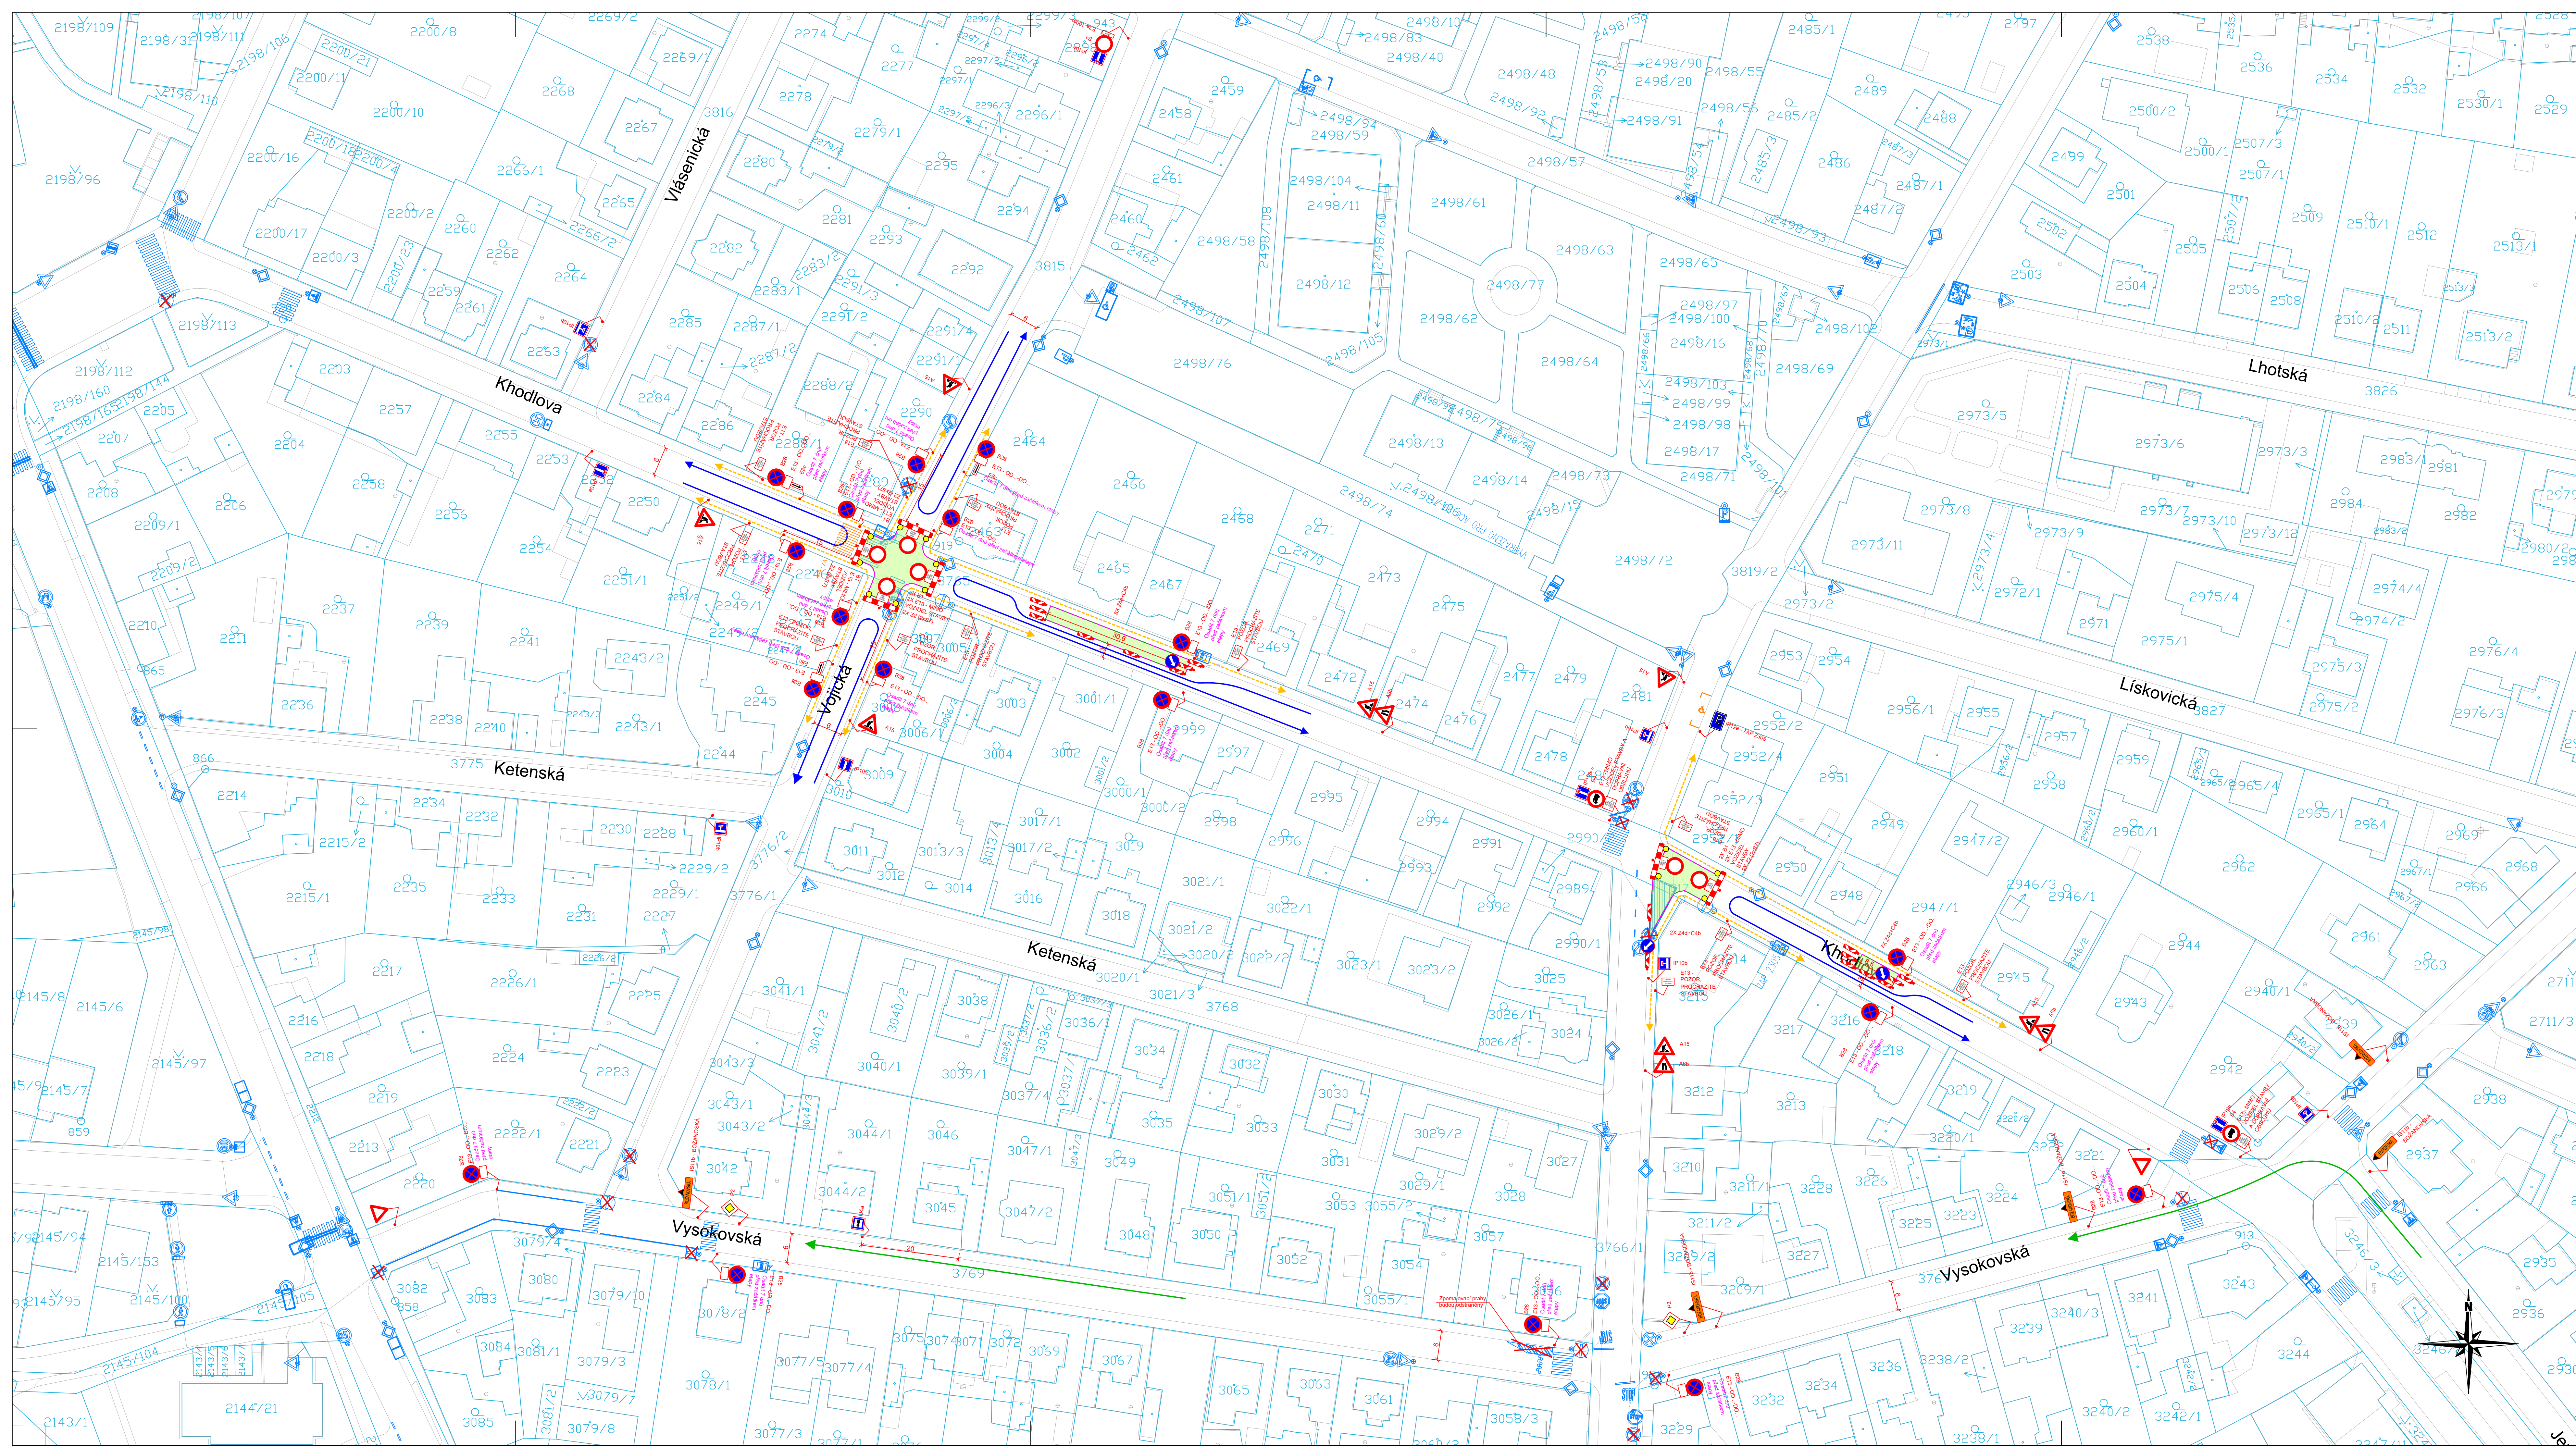

Legenda:

- Provizorní značení
- Stávající značení
- DZ zakryté
- Oplocenka
- Pěší trasy
- Dopravní směry IAD
- Dopravní směry - MHD
- Krátkodobý zábor stavby
- Zaměření
- Katastr

Poznámky:

- DZ provizorně rušené bude odinstalované nebo zapytované
- dotčené objekty stavbou budou dostupné po domluvě se zhotovitelem
- pěší vazby jsou v maximální možné míře zachovány
- provizorní povrchy (chodníky, komunikace) budou zpevněny a dle norem připraveny zhotovitelem

Projekt:
DIO Consult Prague s.r.o.
Čerapilová 1034/2b
190 00 Praha 9
tel.: +420 603 325 799
info@dio-consult.cz



Souprava 6:

Objekt:
Městská část Praha 20
190 00 Praha 9
Stupeň:
RDS
Odpovědný projektant:
Ing. Jan Růžička
Výkres:
Josef Holán
Měřítko:
1:500
Dátum:
07/2026
List:
6 x A4
Stránka:
1/300

Název díla:
MČP20 - Khodlova
Název návrhu úpravy:
**DIO Situace
Etapa 1a**

Číslo:
-
Číslo:
02