


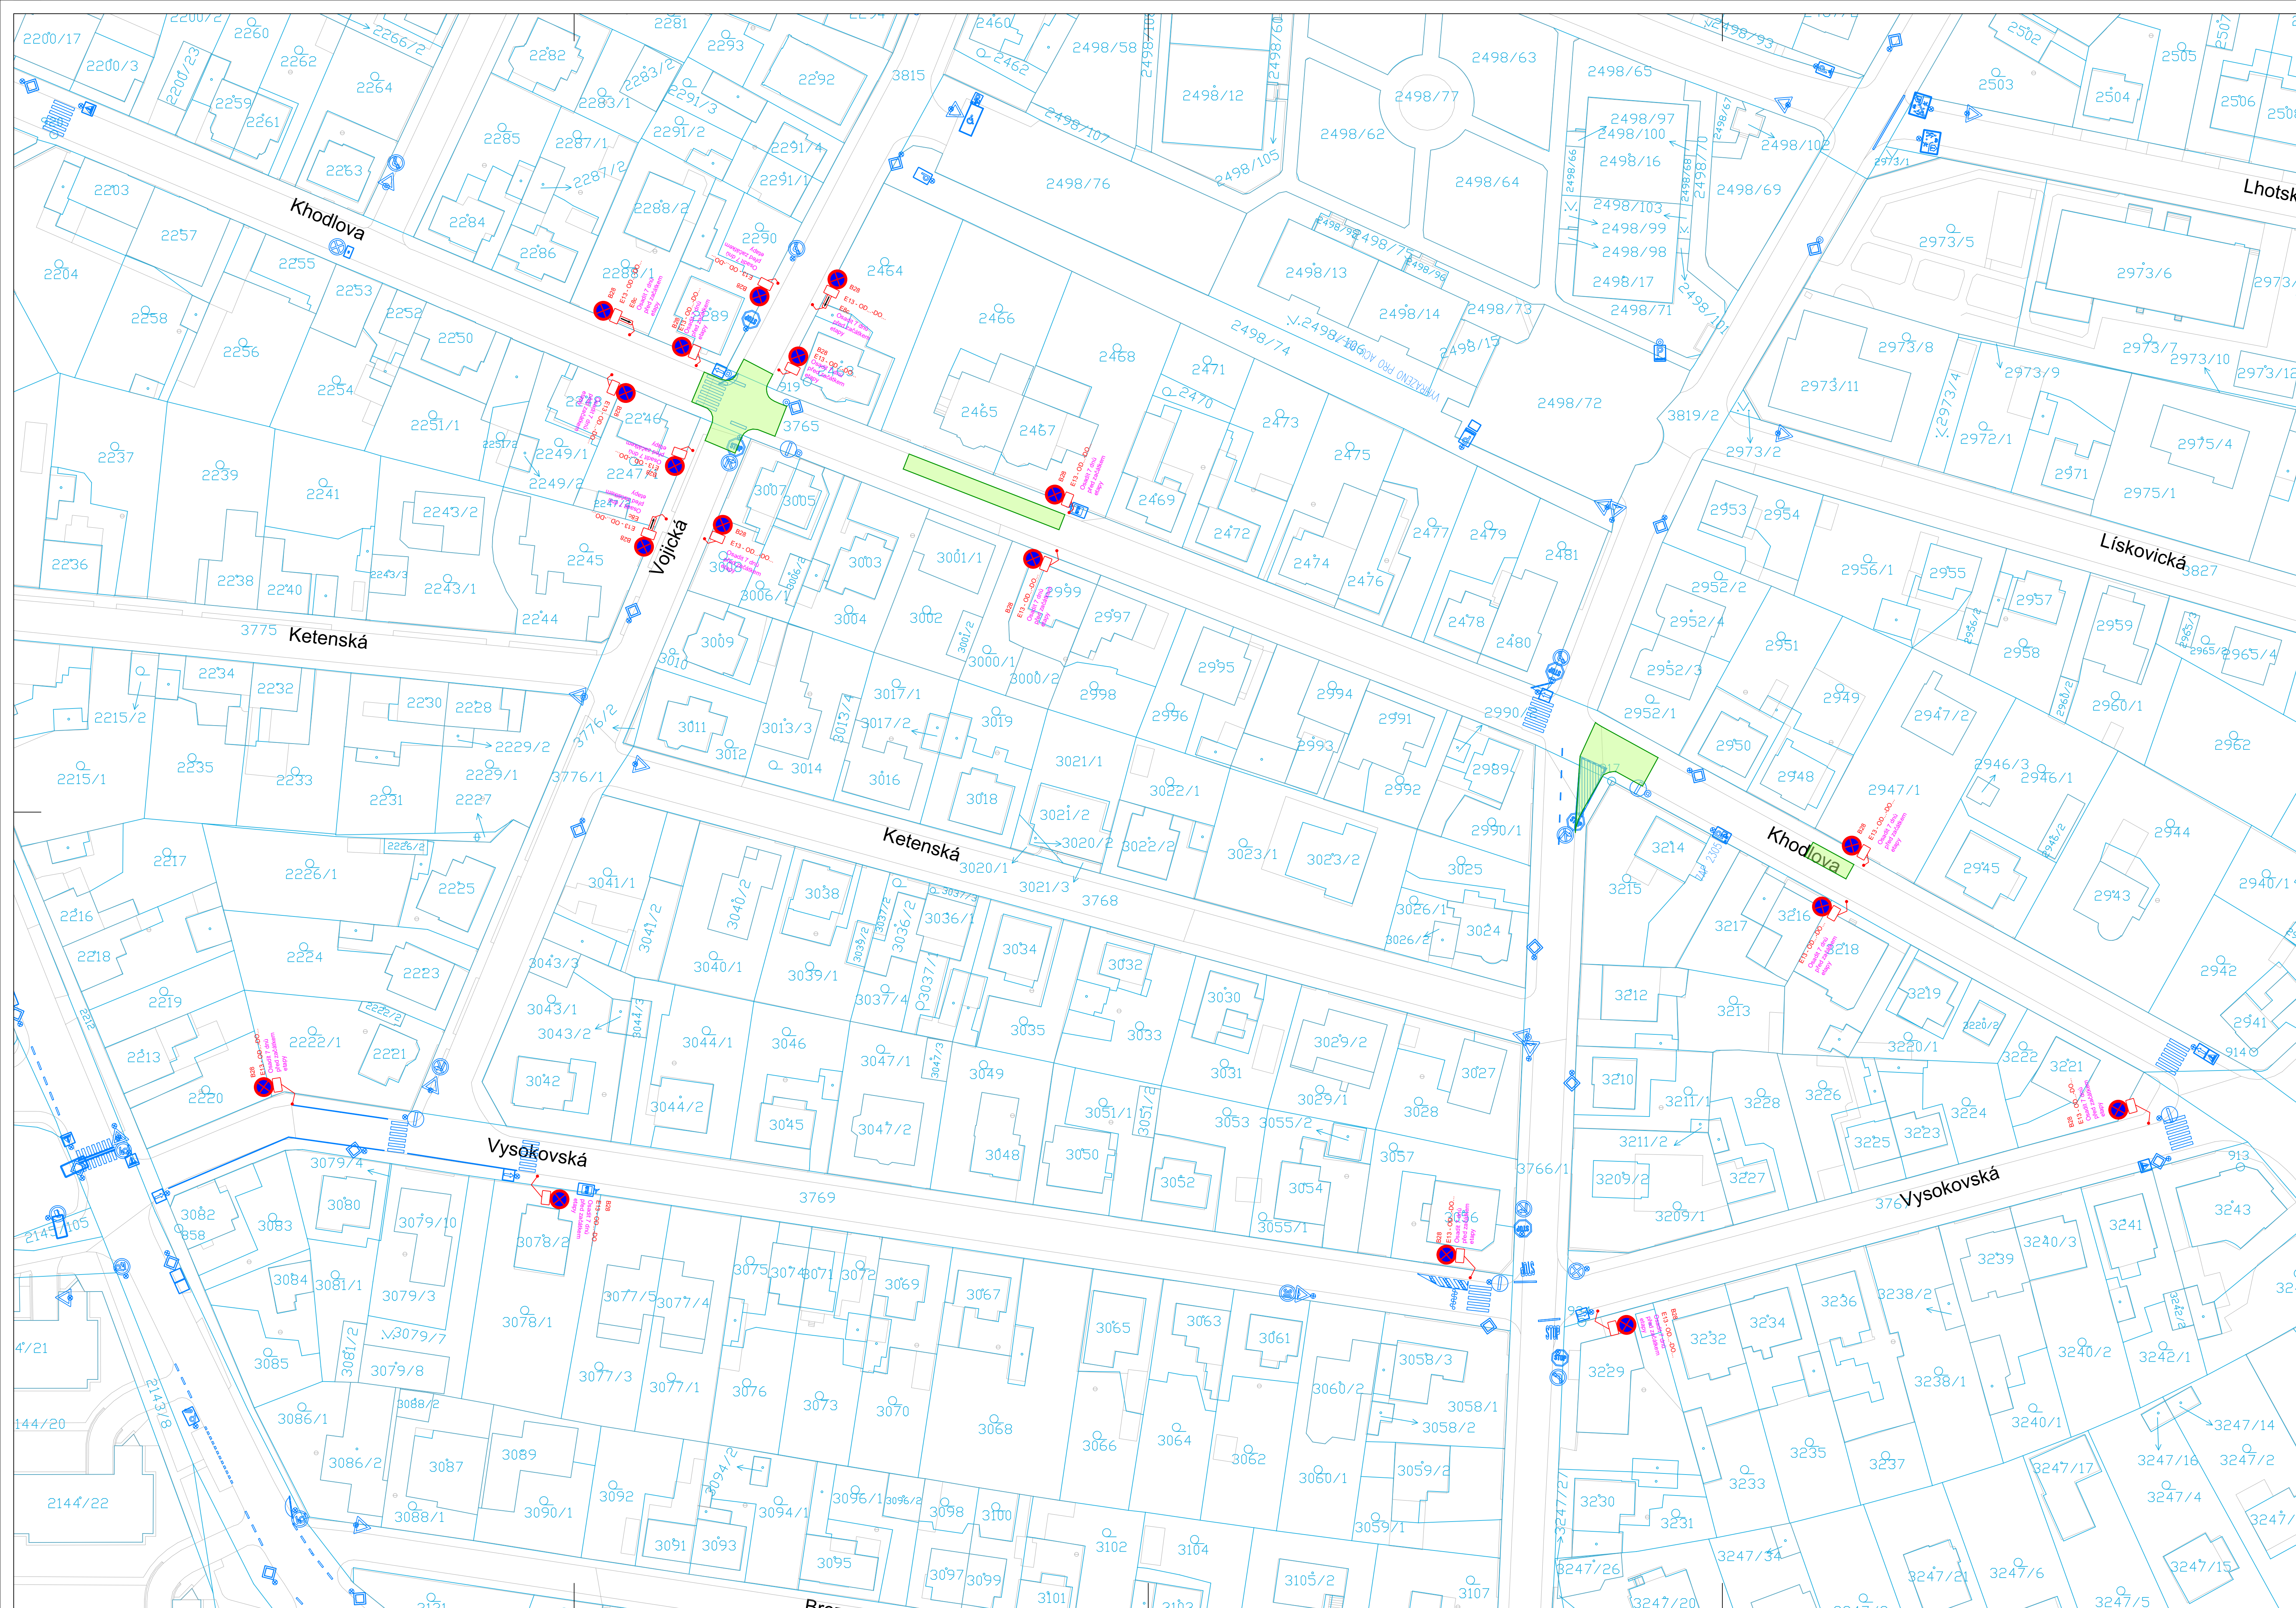

Legenda:

- Provizorní značení
- Stávající značení
- DZ zakryté
- Oplocenka
- Pěší trasy
- Dopravní směry IAD
- Dopravní směry - MHD
- Krátkodobý zábor stavby
- Zaměření
- Katastr

Poznámky:

- DZ provizorně rušené bude odinstalované nebo zapytlované
- dotčené objekty stavbou budou dostupné po domluvě se zhotovitelem
- pěší vazby jsou v maximální možné míře zachovány
- provizorní povrchy (chodníky, komunikace) budou zpevněny a dle norem připraveny zhotovitelem

Projektant: DIO Consult Prague s.r.o. Černaplovská 1034/2b 190 00 Praha 9 tel.: +420 603 325 759 www.dio-consult.cz info@dio-consult.cz		Souprava č.:	
Investor: Městská část Praha 20 190 00 Praha 9 Starosta: Mgr. Petr Pávek		Název díla: MČP20 - Khodlova	
RDS: Odpovědný projektant: Ing. Jan Růžička Výkresoval: Josef Holáň Číslo: 26 D0108 Datum: 06/2026 Formát: 10 x A4 Měřítko: 1:500		Podpis: Nový název výkresu: DIO Situace Etapa 1 - Vyparkování Číslo: 01	