



LEGENDA:

- HRANICE KATASTRÁLNÍHO ÚZEMÍ
- HRANICE ŘEŠENÉHO ÚZEMÍ
- HRANICE NEZASTAVĚNÝCH LOKALIT, VYMEZENÝCH K REGULACI
- EXISTUJÍCÍ URBANISTICKÁ STUDIE
- INVESTIČNÍ ZÁMĚRY (SCHVÁLENÉ)
- ETAPA I
- ETAPA II
- ETAPA III
- LOKALITA URČENÁ KE ZMĚNĚ ÚP

POZNÁMKY:

- P1 EXISTUJÍCÍ NÁVRH BYTOVÝCH DOMŮ BERANKA I. PRO TENTO ZÁMĚR BYLO DNE 17.7.2006 VYDÁNO ÚZEMNÍ ROZHODNUTÍ Č. J.:18387/1054/05/06, NÁZEV STAVBY „BYTY BERANKA - STAVBA ČÍSLO: 0209“, ŽADATEL HL.M. PRAHA, ZAST. MHMP OMI ZÁMĚR TAKOVÉHO ROZSAHU MČ NEPODPORUJE. VIZ PŘÍLOHA.
IDEOVÁ STUDIE ROZVOLNĚNÉ NÍZKOPODLAŽNÍ ZÁSTAVBY S ADEKVÁTNÍM PODÍLEM ZELENĚ. VIZ PŘÍLOHA.
- P2 PROBÍHAJÍCÍ VÝSTAVBA AREÁLU ŘADOVÝCH DOMKŮ BERANKA II. VIZ PŘÍLOHA.

NÁZEV: ZADÁNÍ ÚZEMNÍ STUDIE, HORNÍ POČERNICE VÝCHOD		
MÍSTO: PRAHA - HORNÍ POČERNICE		
VYPRACOVAL: ING.ARCH. KRISTINE KARHANOVÁ GRIGORYAN		
DATUM: 08/2017	MĚŘÍTKO:	1:15000
VÝKRES: CELKOVÁ SITUACE	ČÍSLO:	01

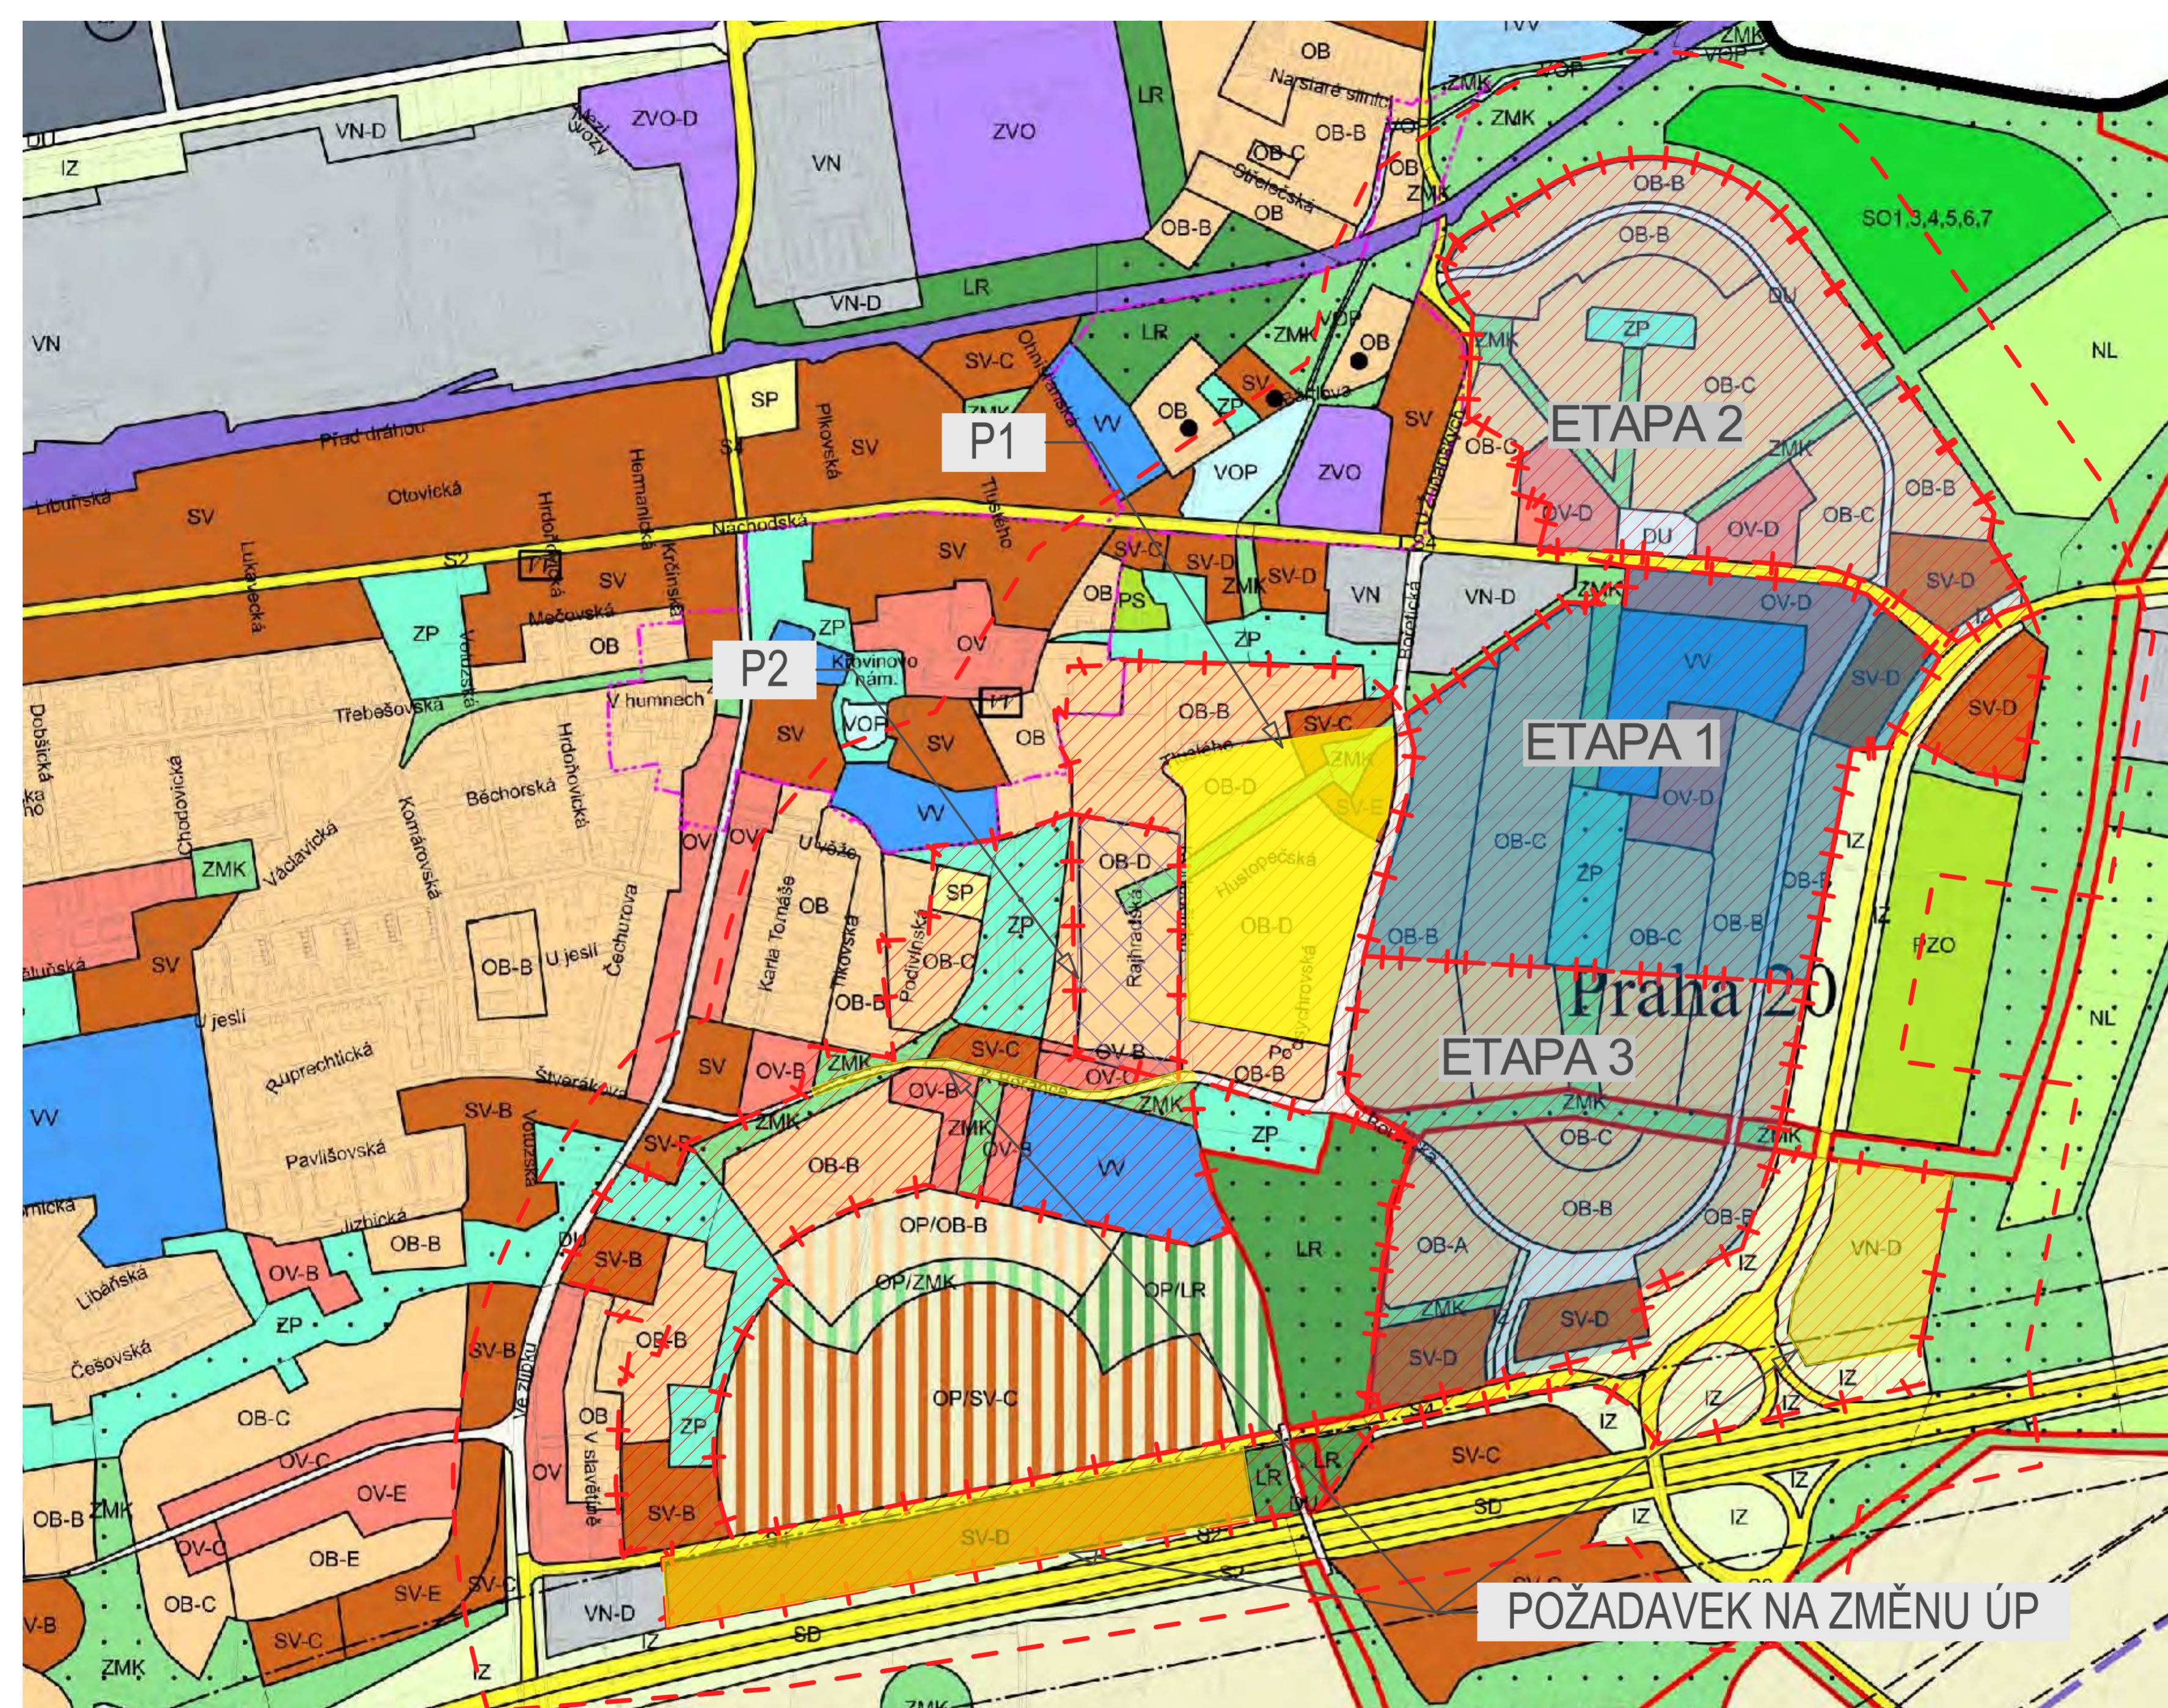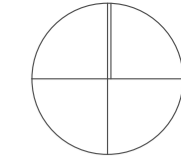

- POLYFUNKČNÍ ÚZEMÍ**
- OBYTNÁ
 - OB ČISTĚ OBYTNÉ
 - OV VŠEOBECNĚ OBYTNÉ
 - SMÍŠENÁ
 - SV VŠEOBECNĚ SMÍŠENÉ
 - SMJ SMÍŠENÉ MĚSTSKÉHO JÁDRA
 - VÝROBY A SLUŽEB
 - VN NERUŠÍCÍ VÝROBY A SLUŽEB
 - VS VÝROBY, SKLADOVÁNÍ A DISTRIBUCE
 - SPORTU A REKREACE
 - SP SPORTU
 - SO1-SO7 ODDECHU
 - ZVLÁŠTNÍ KOMPLEXY
 - ZOB OBCHODNÍ
 - ZVS VYSOKOŠKOLSKÉ
 - ZKC KULTURY A CÍRKVE
 - ZVO OSTATNÍ
 - MONOFUNKČNÍ PLOCHY VEŘEJNÉ VYBAVENÍ
 - VV VEŘEJNÉ VYBAVENÍ
 - VVA ARMÁDA A BEZPEČNOST
 - DOPRAVA
 - SD,S1,S2,S4 VYBRANÁ KOMUNIKAČNÍ SÍŤ
 - DZ TRATĚ A ZAŘÍZENÍ ŽELEZNIČNÍ DOPRAVY, NÁKLADNÍ TERMINÁLY
 - DL DOPRAVNÍ, VOJENSKÁ A SPORTOVNÍ LETIŠTĚ
 - DGP GARÁŽE A PARKOVIŠTĚ
 - DH PLOCHY A ZAŘÍZENÍ HROMADNÉ DOPRAVY OSOB, PARKOVIŠTĚ P+R
 - DP PŘÍSTAVY A PŘÍSTAVIŠTĚ, PRAVEBNÍ KOMORY
 - DU URBANISTICKY VÝZNAMNÉ PLOCHY A DOPRAVNÍ SPOJENÍ
 - TRASY VYSOKORYCHLOSTNÍCH TRATÍ (VRT)
 - TRASY A STANICE METRA
 - LANOVKY
 - TECHNICKÉ VYBAVENÍ
 - TV VODNÍ HOSPODÁŘSTVÍ
 - TVE ENERGETIKA
 - TI ZAŘÍZENÍ PRO PŘENOS INFORMACÍ
 - TVO ODPADOVÉ HOSPODÁŘSTVÍ
 - TĚŽBA SUROVIN
 - TEP TĚŽBA SUROVIN
 - VODNÍ PLOCHY A SUCHÉ POLDRY
 - VOP VODNÍ TOKY A PLOCHY, PRAVEBNÍ RANÁLY
 - SUP SUCHÉ POLDRY
 - PŘÍRODA, KRAJINA A ZELENĚ
 - LR LESNÍ POROSTY
 - ZP PARKY, HISTORICKÉ ZAHRADY A HŘBITOVY
 - ZMK ZELENĚ MĚSTSKÁ A KRAJINNÁ
 - NL LOUKY A PASTVINY
 - IZ IZOLAČNÍ ZELENĚ
 - ZELENĚ VYŽADUJÍCÍ ZVLÁŠTNÍ OCHRANU
 - PĚSTEBNÍ PLOCHY
 - PS SADY, ZAHRADY A VINICE
 - PZA ZAHRADNICTVÍ
 - PZO ZAHRÁDKY A ZAHRÁDKOVÉ OSADY
 - OP ORNÁ PŮDA, PLOCHY PRO PĚSTOVÁNÍ ZELENINY

POZNÁMKY:

P1 EXISTUJÍCÍ NÁVRH BYTOVÝCH DOMŮ BERANKA I. PRO TENTO ZÁMĚR BYLO DNE 17.7.2006 VYDÁNO ÚZEMNÍ ROZHODNUTÍ Č. J.:18387/1054/05/06, NÁZEV STAVBY „BYTY BERANKA - STAVBA ČÍSLO: 0209“, ŽADATEL HL.M. PRAHA, ZAST. MHMP OMI ZÁMĚR TAKOVÉHO ROZSAHU MČ NEPODPORUJE. VIZ PŘÍLOHA.

IDEOVÁ STUDIE ROZVOLNĚNÉ NÍZKOPODLAŽNÍ ZÁSTAVBY S ADEKVÁTNÍM PODÍLEM ZELENĚ. VIZ PŘÍLOHA.

P2 PROBÍHAJÍCÍ VÝSTAVBA AREÁLU ŘADOVÝCH DOMKŮ BERANKA II. VIZ PŘÍLOHA.

- LEGENDA:**
- HRANICE ŘEŠENÉHO ÚZEMÍ
 - HRANICE NEZASTAVĚNÝCH LOKALIT, VYMEZENÝCH K REGULACI
 - EXISTUJÍCÍ URBANISTICKÁ STUDIE
 - INVESTIČNÍ ZÁMĚRY (SCHVÁLENÉ)
 - ETAPA I
 - ETAPA II
 - ETAPA III
 - LOKALITA URČENÁ KE ZMĚNĚ ÚP

POŽADAVEK NA ZMĚNU ÚP

NÁZEV: ZADÁNÍ ÚZEMNÍ STUDIE, HORNÍ POČERNICE VÝCHOD

MÍSTO: PRAHA - HORNÍ POČERNICE

VYPRACOVAL: ING.ARCH. KRISTINE KARHANOVÁ GRIGORYAN

DATUM: 08/2017	MĚŘÍTKO: 1:5000
VÝKRES: VYMEZENÍ ŘEŠENÉHO ÚZEMÍ	ČÍSLO: 02