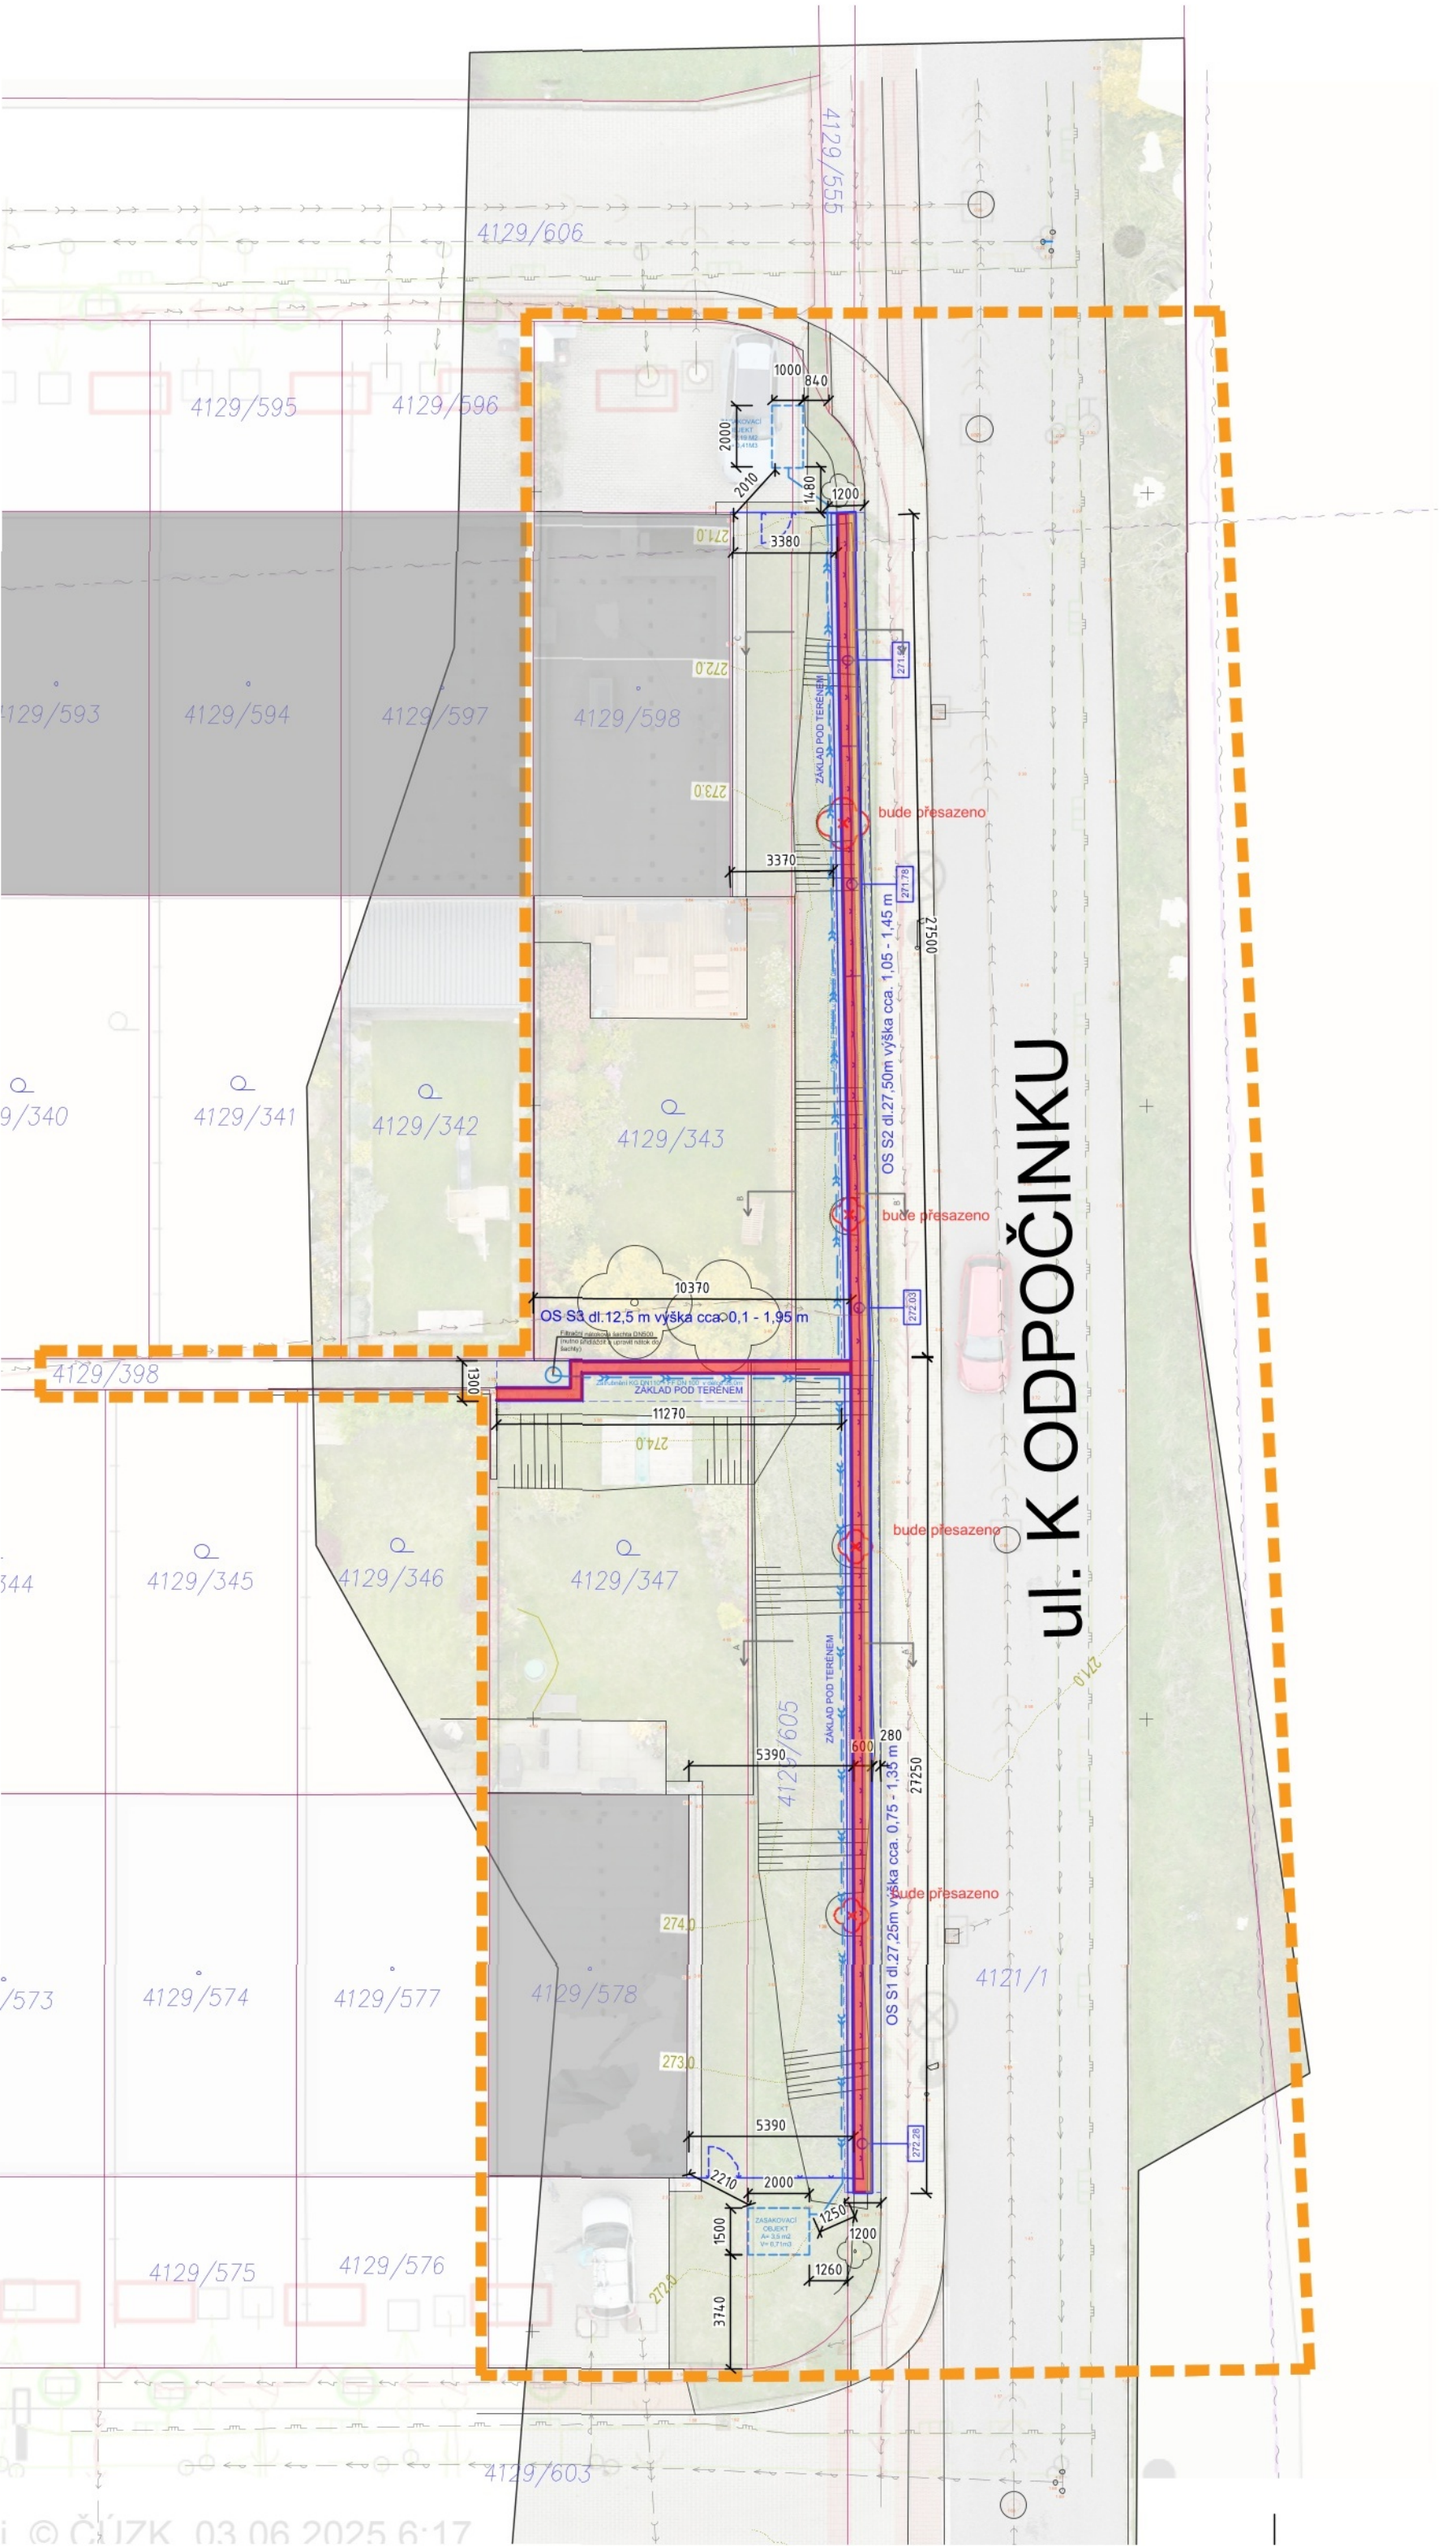


LEGENDA ŠRAF

- STÁVAJÍCÍ PLOCHY A STAVBY
- HRANICE ŘEŠENÉHO ÚZEMÍ
- OBRYS NOVĚ NAVRHOVANÝCH STAVEB
- HRANICE KATASTRÁLNÍ MAPY
- KONSTRUKCE ZE ŠTÍPANÝCH BETONOVÝCH TVÁRNIC V OKROVÉM ODSTÍNU
- KONSTRUKCE ZE ZTRACENÝCH BETONOVÝCH TVÁRNIC
- OBRYS ZÁKLADU OPĚRNÉ STĚNY
- OBRYS ZASAKOVACÍHO OBJEKTU

STÁVAJÍCÍ INŽENÝRSKÉ SÍTĚ

- KABEL VEŘEJNÉ OSVĚTLENÍ - THMP
- VODOVODNÍ ŘAD - PVK
- ŘAD DEŠŤOVÉ KANALIZACE
- ŘAD SPLAŠKOVÉ KANALIZACE - PVK
- KABEL VYSOKÉHO NAPĚTÍ - PRE
- KABEL NÍZKÉHO NAPĚTÍ - PRE
- KABEL SDĚLOVACÍ - CETIN
- ŘAD STL PLYNOVODU - PPD

POZNÁMKY :

- **Tato dokumentace je zhotovena v rozsahu dokumentace pro povolení stavby.**

- Veškeré zakreslené sítě byly převzati od správců sítí.
- Veškeré údaje uvedené v dokumentaci jsou na základě informací poskytnutých vlastníkem stavby, doložených fotografií, měření na místě a požadavků zadavatele dokumentace.
- Veškeré údaje uvedené v tomto výkresu je nutné na místě ověřit, před zahájením prací.

S

AUTORIZACE:

ČÍSLO PARÉ:

0

C. SITUAČNÍ ČÁST

AUTORIZACE	Ing. Kamil Kubánek		RIPS projekt s.r.o. Projekční kancelář Náchodská 2548 193 00Praha-H. Počernice TEL.: 608 272 962	
PROJEKTANT	Ing. Kamil Kubánek			
VYPRACOVAL	Ing. Kamil Kubánek			
KOORDINACE	Ing. Kamil Kubánek			
MÍSTO STAVBY	k.ú. Horní Počernice, č. parc. 4121/1, 4129/605, 4129/347, 4129/343, 4129/398		FORMÁT	A2Z (420x420)
STAVEBNÍK	Městská část Praha 20 - Horní Počernice IČ : 00240192		REVIZE	----
	Jívanská 647, Praha 20 - Horní Počernice, 193 00		DATUM	ČERVENEC 2023
AKCE:	OPĚRNÁ STĚNA UL. K ODPOČINKU, PRAHA HORNÍ POČERNICE		STUPEŇ PD	DSP
			Č. ZAKÁZKY	17-2025/RP
OBSAH:	KOORDINANČNÍ SITUACE		MĚŘÍTKO 1:200	Č. VÝKRESU C3