

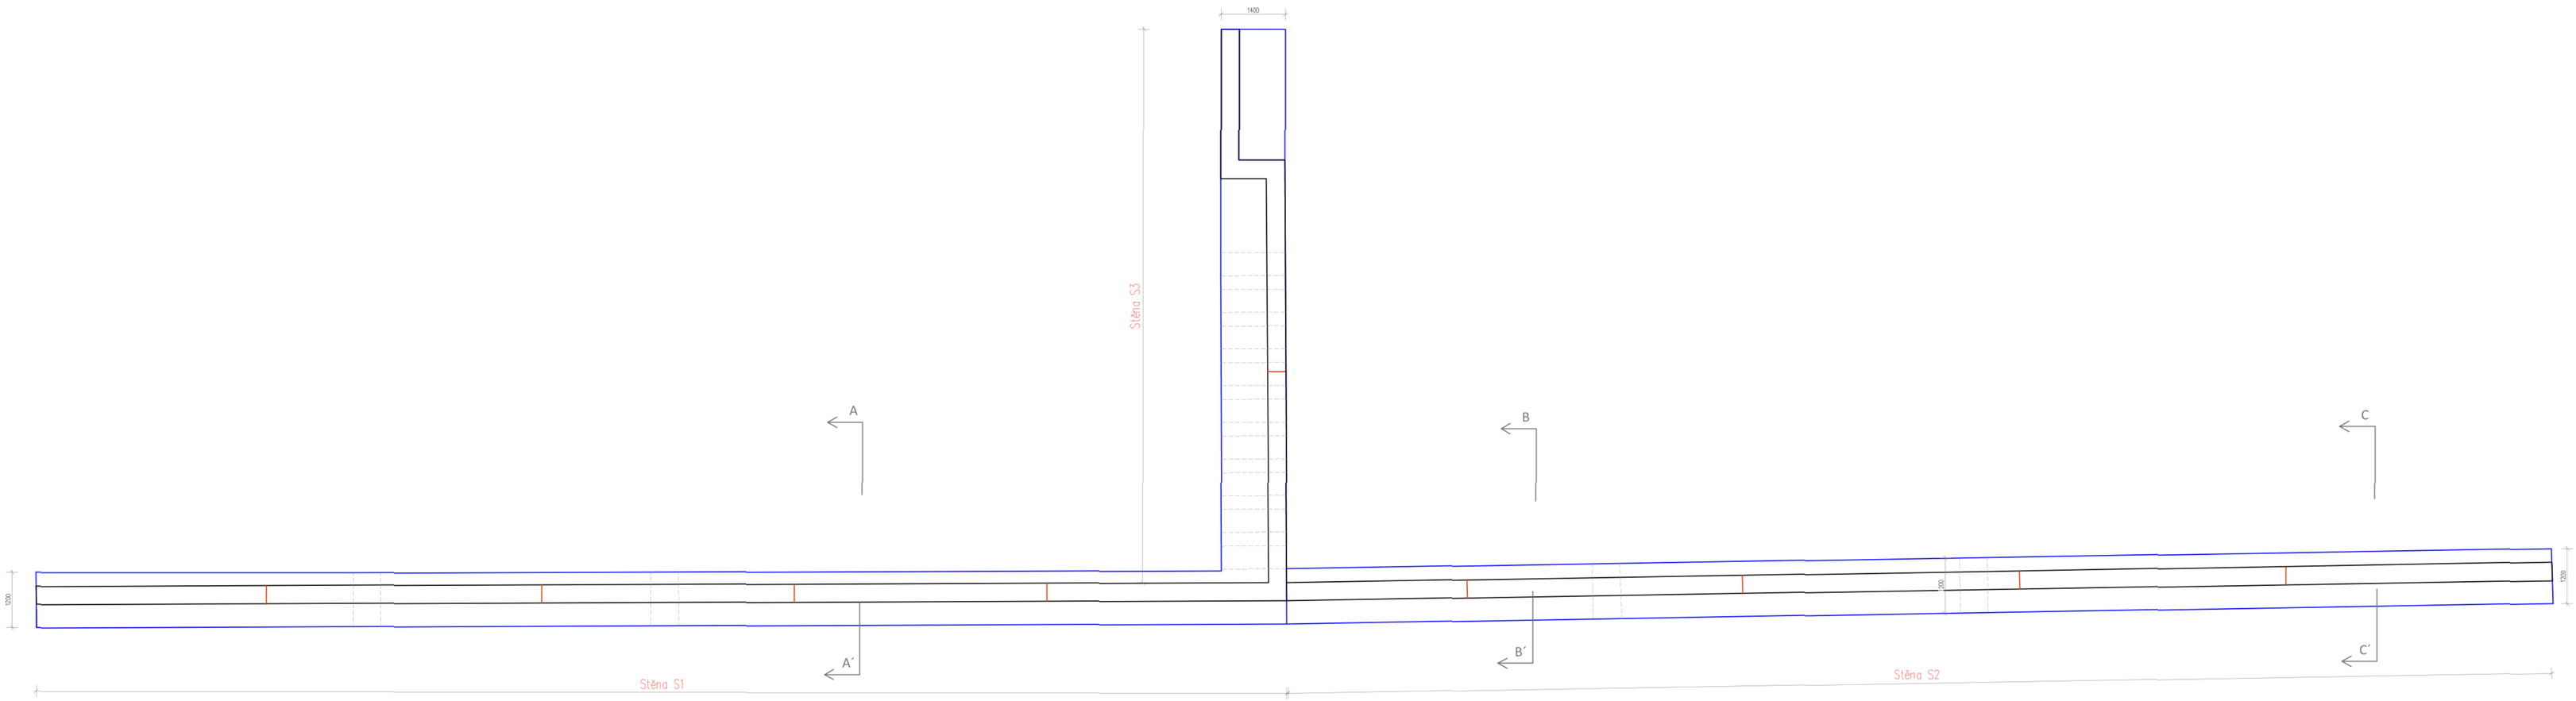


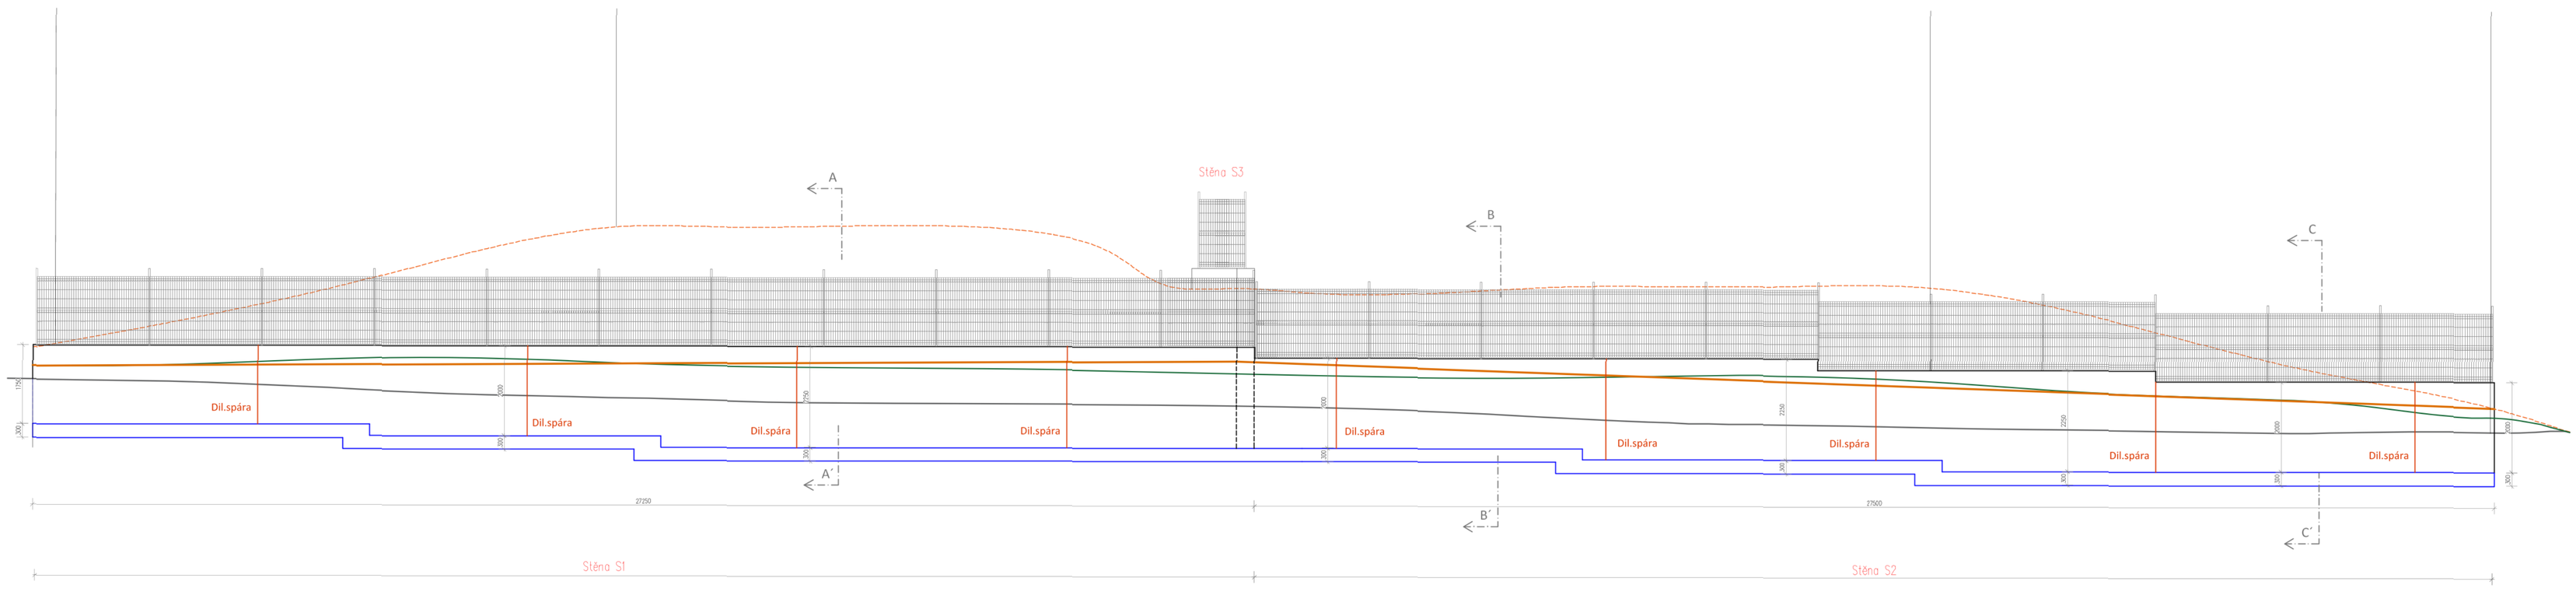

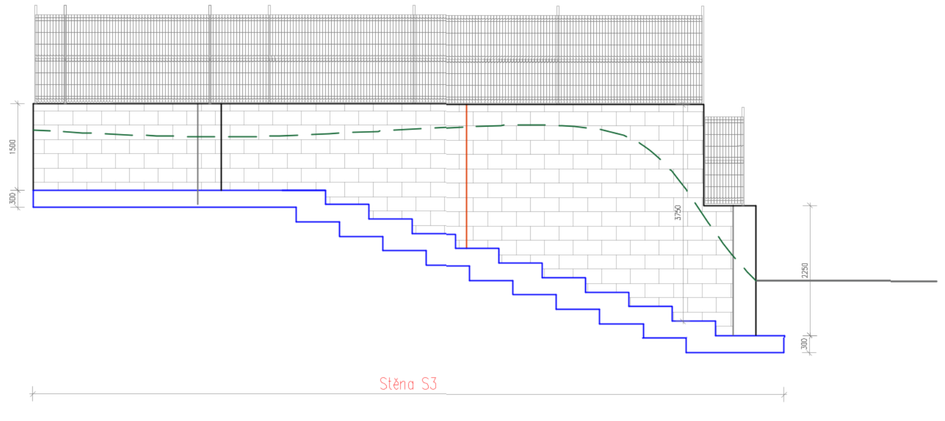

Ztracené bednění stěn
- tvarovky 500x400mm, výšky 250 mm
BETON C30/37 - XC3, směs měkká S3
VÝZTUŽ R 10 505 (nové B500B)
KRYTÍ 30 mm

Ing. Tomáš Novotný Golfová 910/10 102 00 Praha 10	vypracoval: Ing.Tomáš Novotný	odpov.projektant: Ing.Tomáš Novotný
objednatel:	... ...	formát: A1
stavba: Návrh opěrné stěny Ul. K odpočinku, 193 00 Praha 20 - Horní Počernice		datum: 10/2025 stupeň: DSP měřítko: 1:75, 1:25
obsah: D.2.3. - STAVEBNĚ - KONSTRUKČNÍ ČÁST Půdorys a pohled na soubor opěrných stěn		č.výkresu: 1 pare: 1 2 3 4 5 6