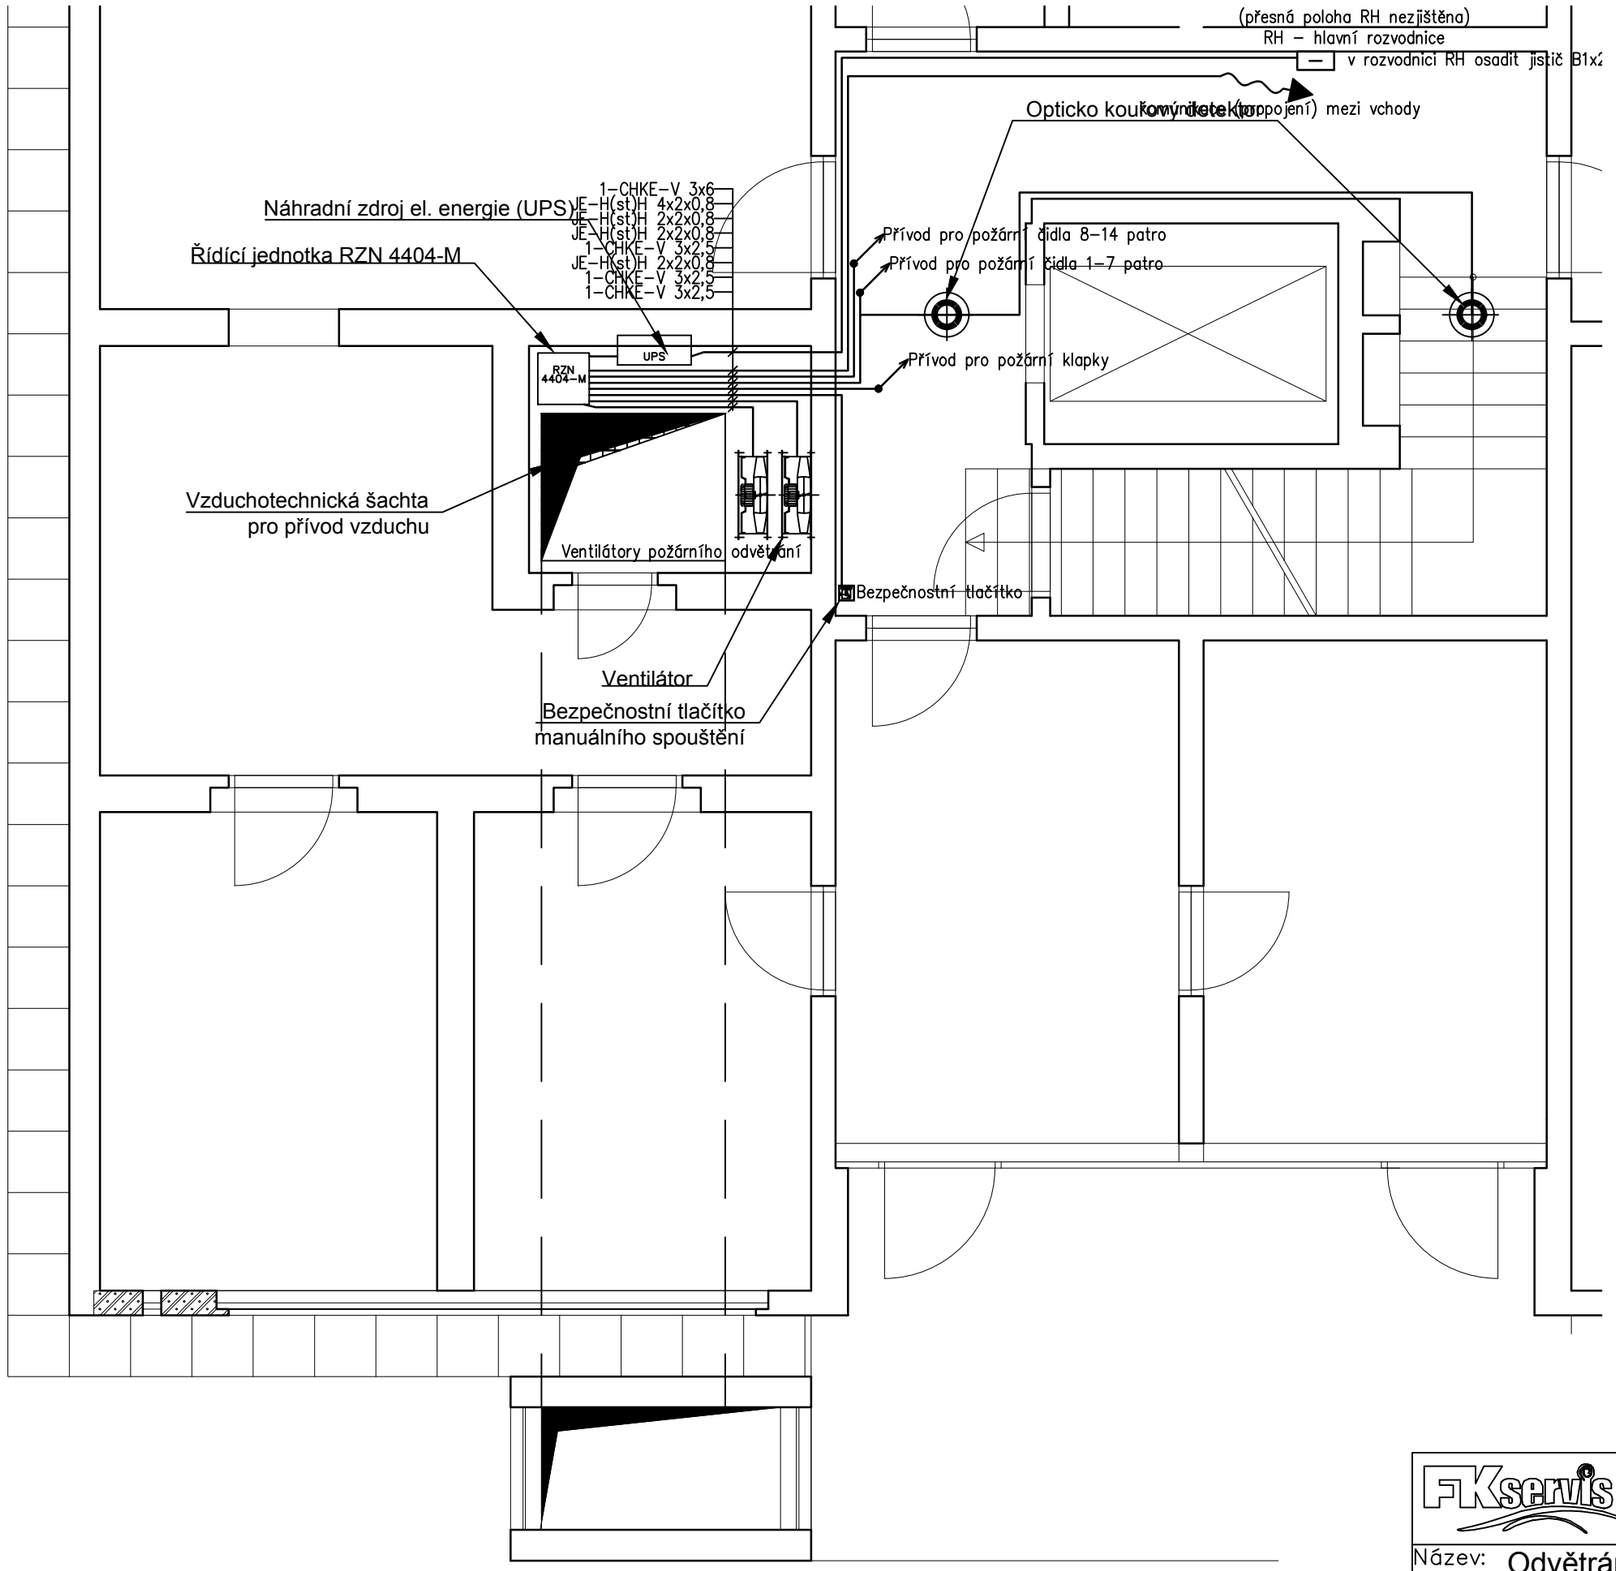

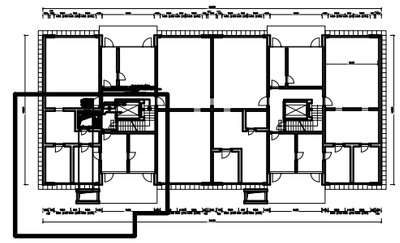

Poznámky:

1) Skutečné umístění a trasy kabelových rozvodů budou řešeny před realizaci.

2) Předpokládá se osazení ventilátoru na stávající konstrukci.

3) Bezpečnostní tlačítko bude umístěno za vstupními dveřmi schodišťového prostoru.

FKservis
František Kregl FK servis
Přemyslova 745
273 06 Kladno - Libušín
Česká Republika
Tel.: +420 312 672 900
Fax.: +420 312 672 908
e-mail: fkservis@fkservis.cz
http://www.fkservis.cz

Datum: 20.5.2015

Kreslil: Lassig R.

Název: Odvětrání CHÚC

Bytový dům Mezilesí 2056-2057; 2059-2060
Částečný půdorys 1.NP

Schválil:

Bc. František Kregl