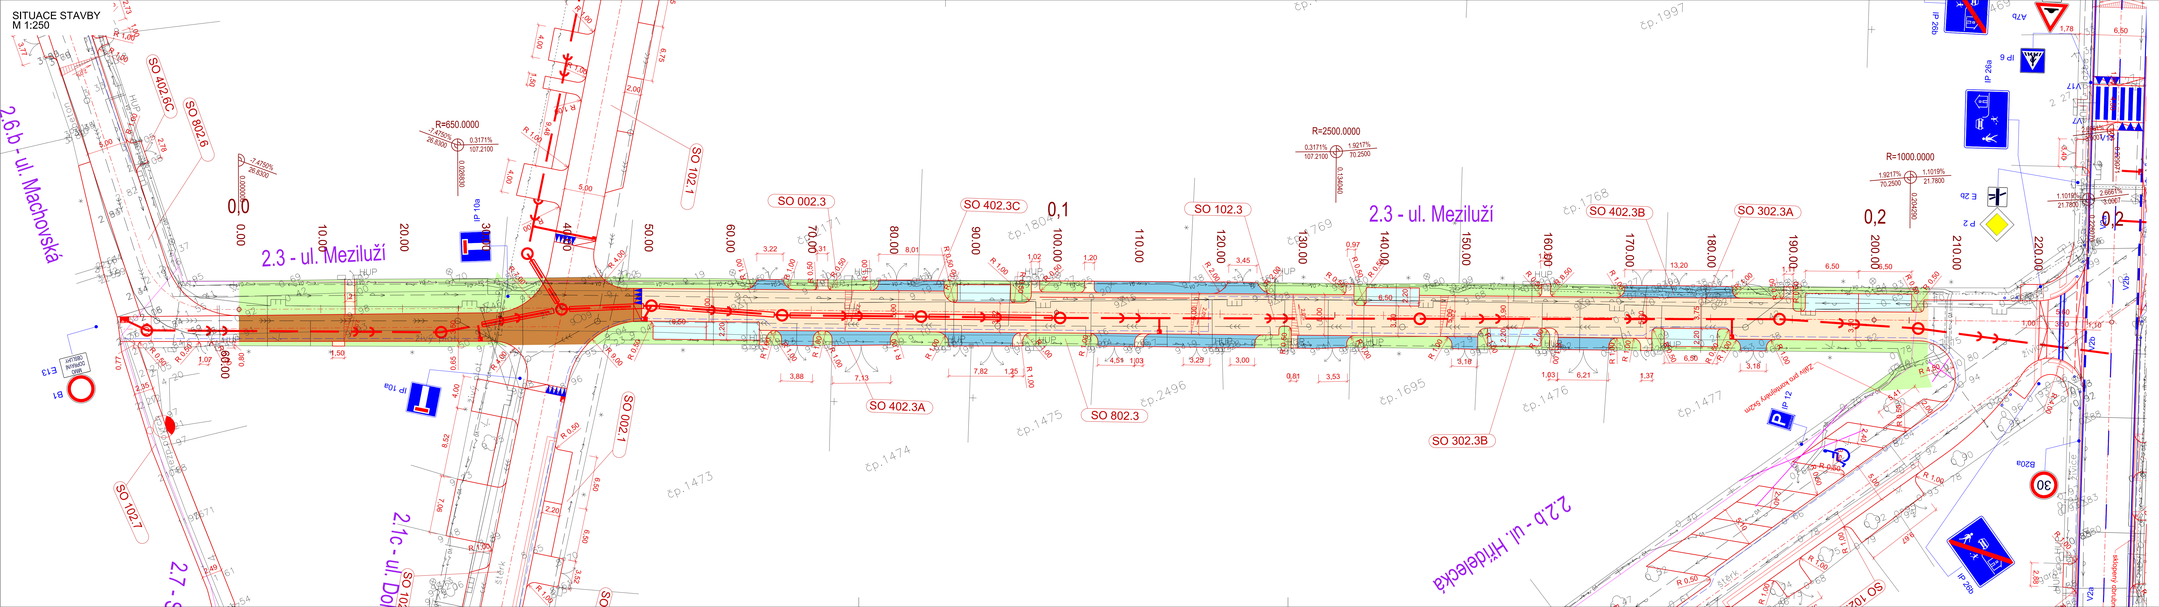SITUACE STAVBY
M 1:250