SITUACE STAVBY - úsek b
M 1:250

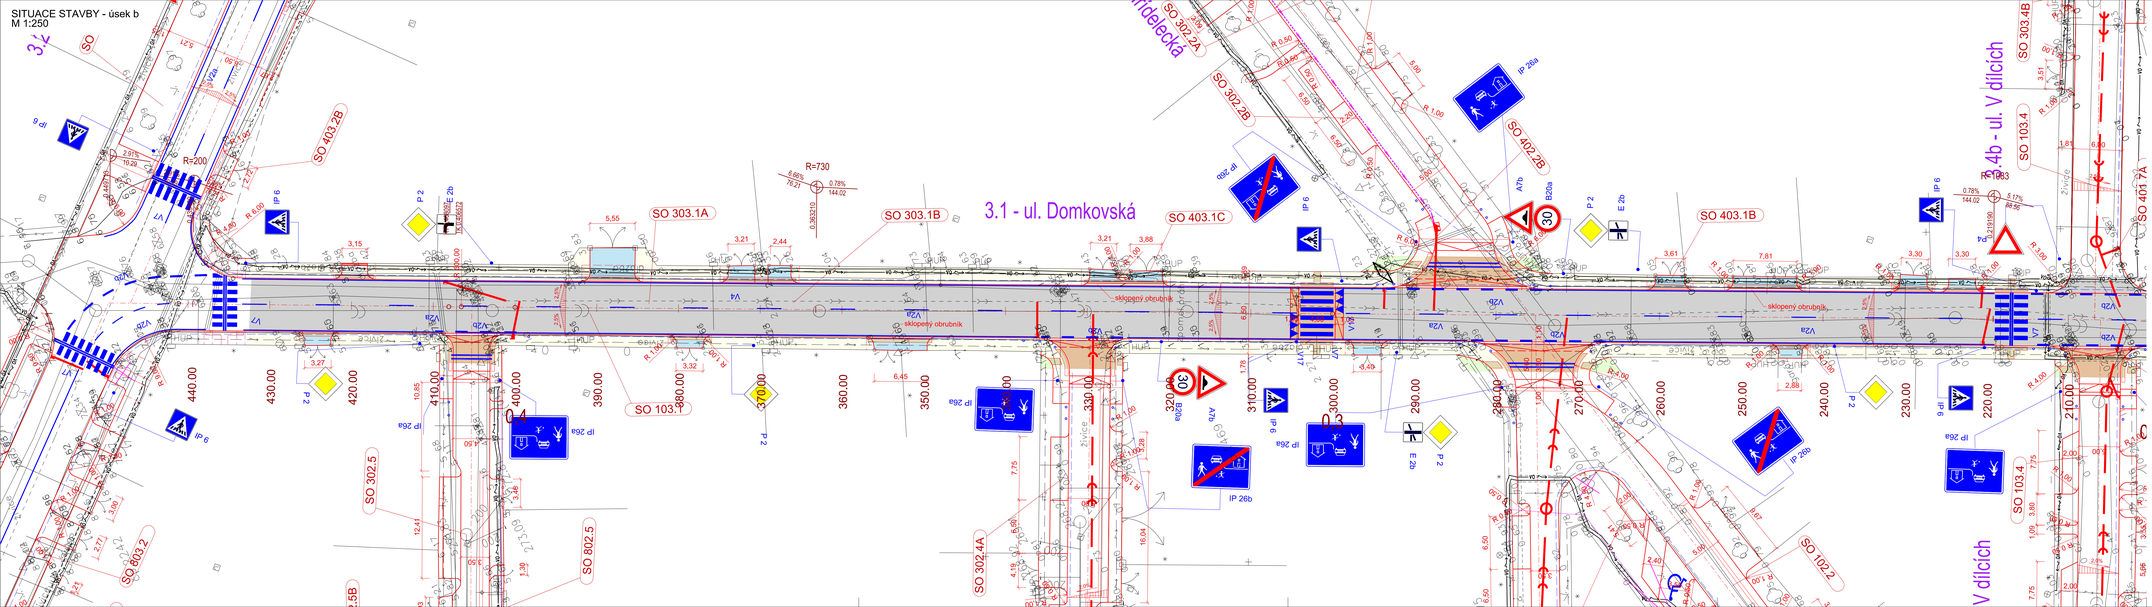

LEGENDA:

Návrh:

- Nový stav
- Nový stav - osy komunikací
- Charakteristický bod směrového řešení
- Zeleň
- Zpomalovací prahy
- Chodník
- Hmatové úpravy pro osoby se sníženou schopností pohybu a orientace
- Vjezd
- Nová konstrukce vozovky s živičným krytem
- přeložky, chráničky NN
- přeložky VO, nový stožár VO
- přesunutá trasa kabelu a HDPE trubky, nový dřevěný sloup s patkou, ocelový sloup
- navržená dešťová kanalizace
- liniové odvodnění
- vodorovné dopravní značení
- tratlivod
- navržené / stávající svislé dopravní značení

Stávající stav:

- stávající stav
- vchod, vjezd
- rozvody plynu
- rozvody vody
- splašková kanalizace
- dešťová kanalizace
- splašková kanalizace (navržená firmou D-plus)
- dešťová kanalizace (navržená firmou D-plus)
- sloupy veřejného osvětlení
- sdělovací kabely
- strom, strom ke kácení
- silnoproud
- silnoproud V.O.
- horkovod + sdělovací kabel Pražské teplárenské

Výškový systém: Bpv
Souřadnicový systém: JTSK

OBJEDNATEL:	OMI MHMP	AKCE:	Stavba č.3295 "TV Horní Počernice, etapa 0013 Komunikace Božanovská" 2.část				
OBEC:	HORNÍ POČERNICE						
KRAJ:	PRAHA	OBJEKT:	SO 103.1 ULICE DOMKOVSKÁ				
DATUM:	05/2014						
FORM. A4:	6 x A4	PŘÍLOHA:	SITUACE STAVBY - úsek b				
STUPEŇ:	DSP - Detopis						
DIN EN ISO 9001 DIN EN ISO 14001							
AF-CityPlan DOPRAVNÍHO PROJEKTU JIROŠEŠKA 17, 110 00 PRAHA 1 tel.: +420 277 055 541/538 fax: +420 277 055 540 www.cityplan.cz ČSN EN ISO 9001, ČSN EN ISO 14001		ŘEDITEL OBLASTI:	Ing. J. LANDA	HORE Č.:	ČÁST:	PŘÍLOHA Č.:	
		VEDOUCÍ STŘEDISKA:	Ing. O. KYP				
		VEDOUCÍ PROJEKTU:	Ing. P. HÁJEK				
		VYPRACOVAL:	D. PAULUS, DiS.				
		KONTROLA:	Ing. P. HÁJEK				
		MĚŘÍTKO:	1:250	Č. ZAKÁZKY:	04-255-10	C	2b

DOKUMENTACE LZE UŽÍVAT POUZE VE SMYSLU PŘÍSLUŠNÉ SMLOUVY O DÍLO, KOPÍROVÁNÍ A ROZMNOŽOVÁNÍ POUZE PO PŘEDCHOZÍM SOUHLASU OTTYPLAN spol. s r. o.