



STÁVAJÍCÍ STAV ČTYŘPRUHOVÉ USPOŘADÁNÍ (D34/120 SE ŠÍŘKOU SDP 11.5m)

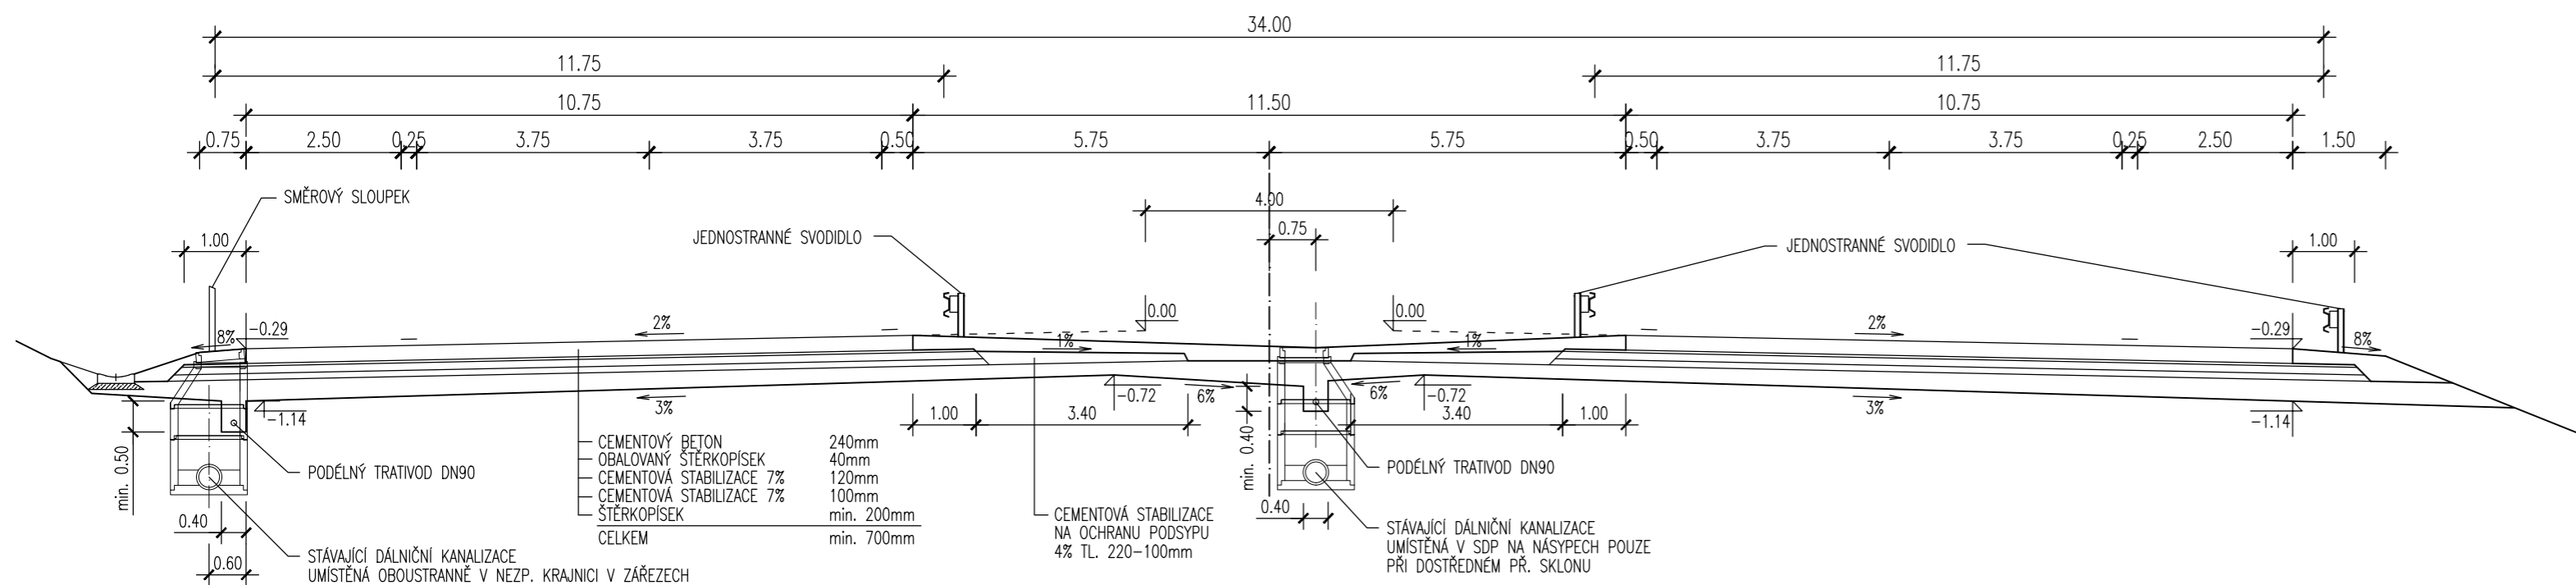

MODERNIZACE ŠESTIPRUHOVÉ USPOŘADÁNÍ (D34/120 SE ŠÍŘKOU SDP 4m)

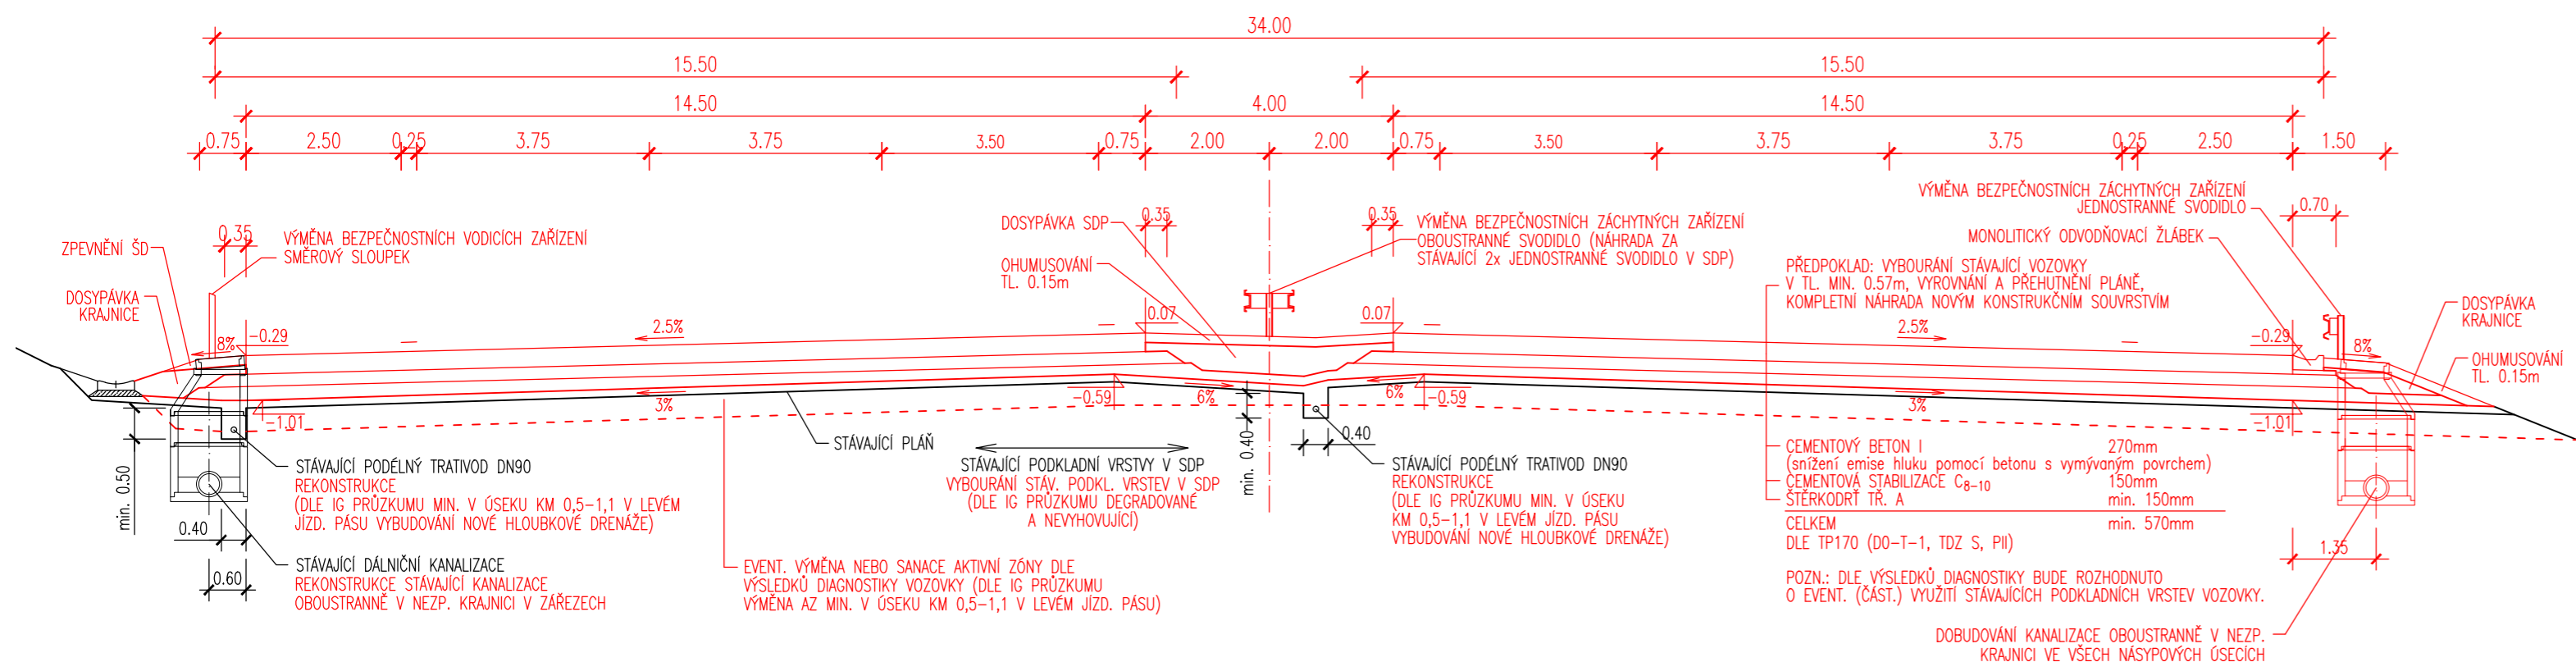

ČÁST B

Souřadnicový systém S-JTSK, Výškový systém Bpv

Ateliér Praha I – K Ryšánce 1668/16, 147 54 Praha 4 – Tel. 226 066 111, Fax 226 066 118, e-mail: mailbox@pragoprojekt.cz			
Navrh/vypracoval: Ing. Monika POULOVÁ podpis: <i>Monika Poulová</i>	Zodpovědný projektant: Ing. Monika POULOVÁ podpis: <i>Monika Poulová</i>	Ředitel ateliéru Praha I: Ing. Zdeňka BOLEHOVSKÁ	Zhotovitel: PRAGOPROJEKT PRAGOPROJEKT, a.s., K Ryšánce 1668/16, 147 54 Praha 4
Technická kontrola: Ing. Zdeňka BOLEHOVSKÁ podpis: <i>Zdenka</i>	Hlavní inženýr projektu: Ing. Monika POULOVÁ podpis: <i>Monika Poulová</i>		

Kraj: HLAVNÍ MĚSTO PRAHA, KRAJ STŘEDOČESKÝ	Čís. zakázky: 13-448-4-001
Katastrální území: HORNÍ POČERNICE, ŠESTAJOVICE, JIRNY	Čís. akce: 99-070
Objednatel: ŘSD ČR, NA PANKRÁCI 56, 145 05 PRAHA 4	Datum: 01.2014
D11, STAVBA 1101, KM 0,0 - 7,8 MODERNIZACE DÁLNICE NA ŠESTIPRUHOVÉ USPOŘADÁNÍ	Formát: 3 A4
	Měřítko: 1:100
VZOROVÝ PŘÍČNÝ ŘEZ HLAVNÍ TRASY	STUDIE
	Čís. přílohy: B.4.1