




STÁVAJÍCÍ STAV D11-1101  
ČTYŘPRUHOVÉ USPOŘÁDÁNÍ S REZERVOU V SDP (D34/120 SE ŠÍŘKOU SDP 11.5m, ŠÍŘKA ZPEVNĚNÍ ODPOVÍDÁ D26.5/120)

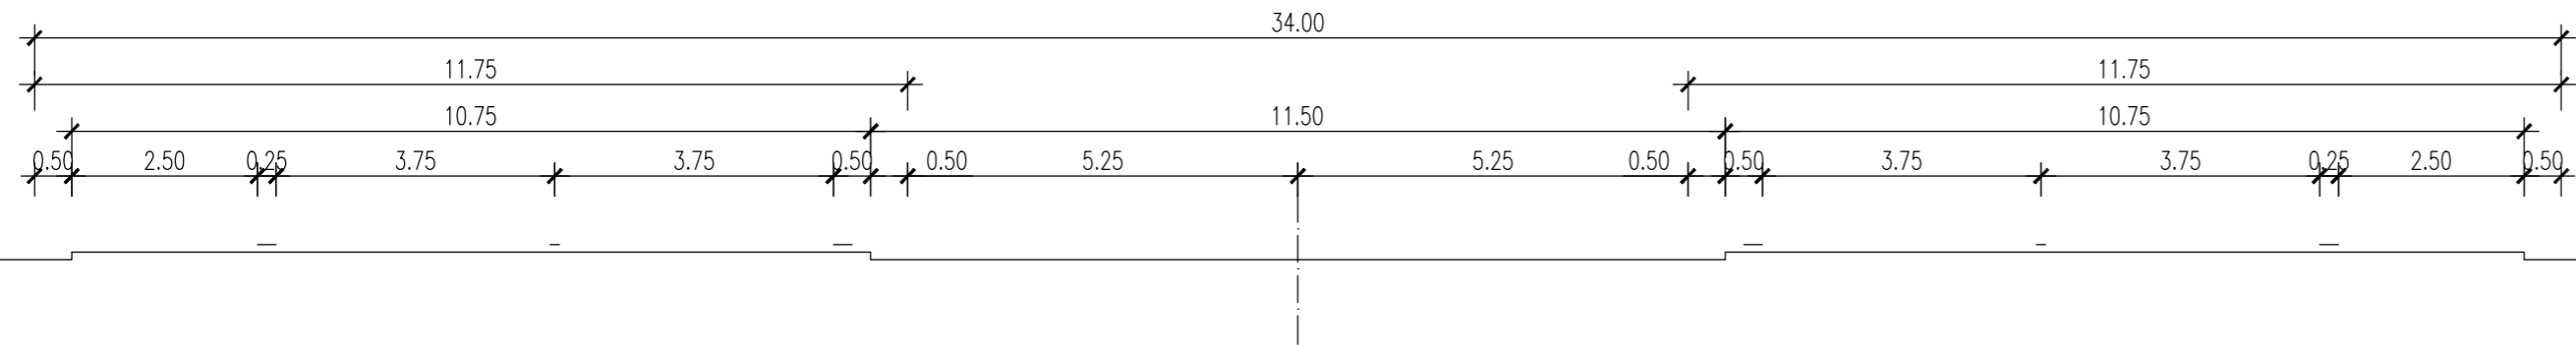


MODERNIZACE D11-1101  
ŠESTIPRUHOVÉ USPOŘÁDÁNÍ (D34/120 SE ŠÍŘKOU SDP 4m, ŠÍŘKA ZPEVNĚNÍ ODPOVÍDÁ D33.5/120)

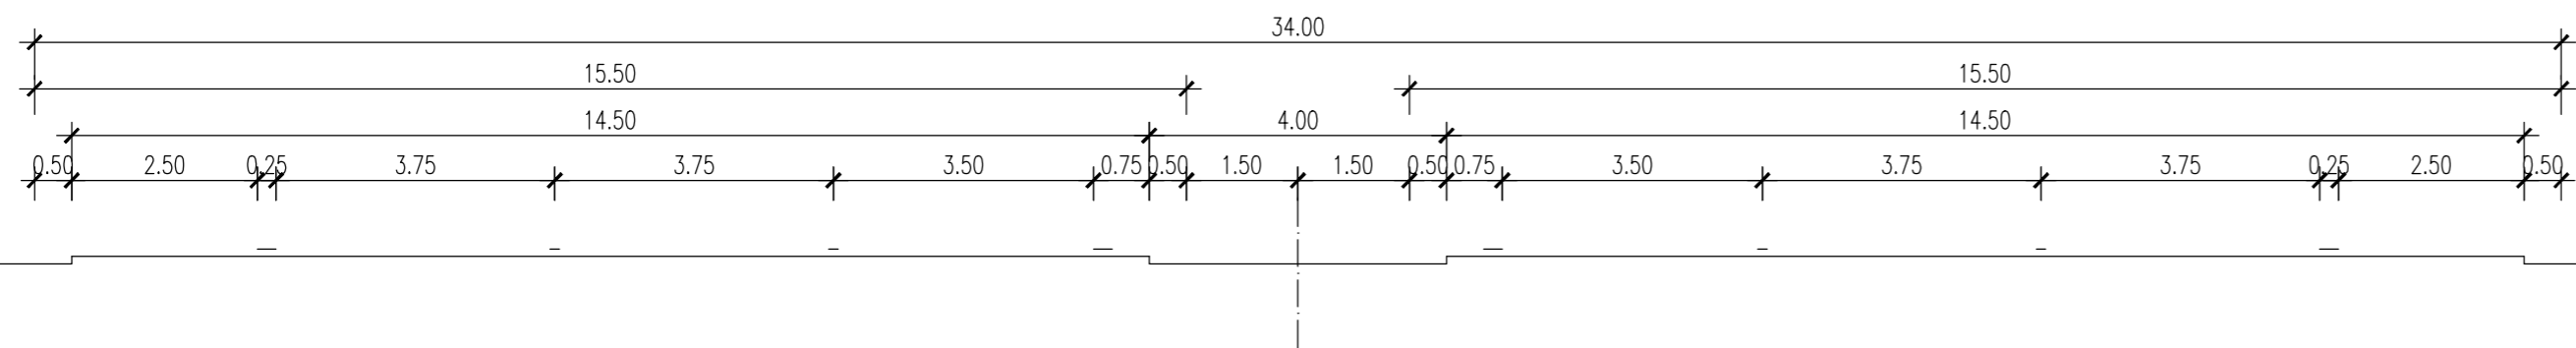

MODERNIZACE D11-1101  
ŠESTIPRUHOVÉ USPOŘÁDÁNÍ + PŘÍDATNÝ PRUH

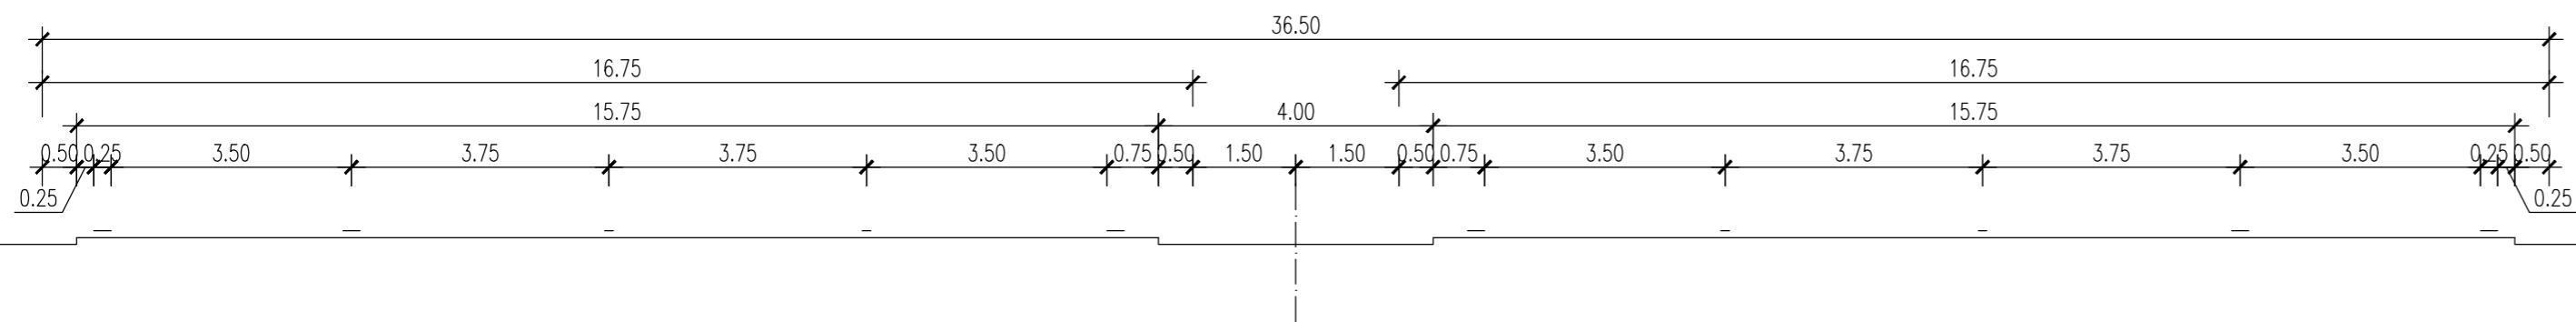


NAVAZUJÍCÍ ÚSEK D11-1102  
ČTYŘPRUHOVÉ USPOŘÁDÁNÍ (KATEGORIE D26.5/120)

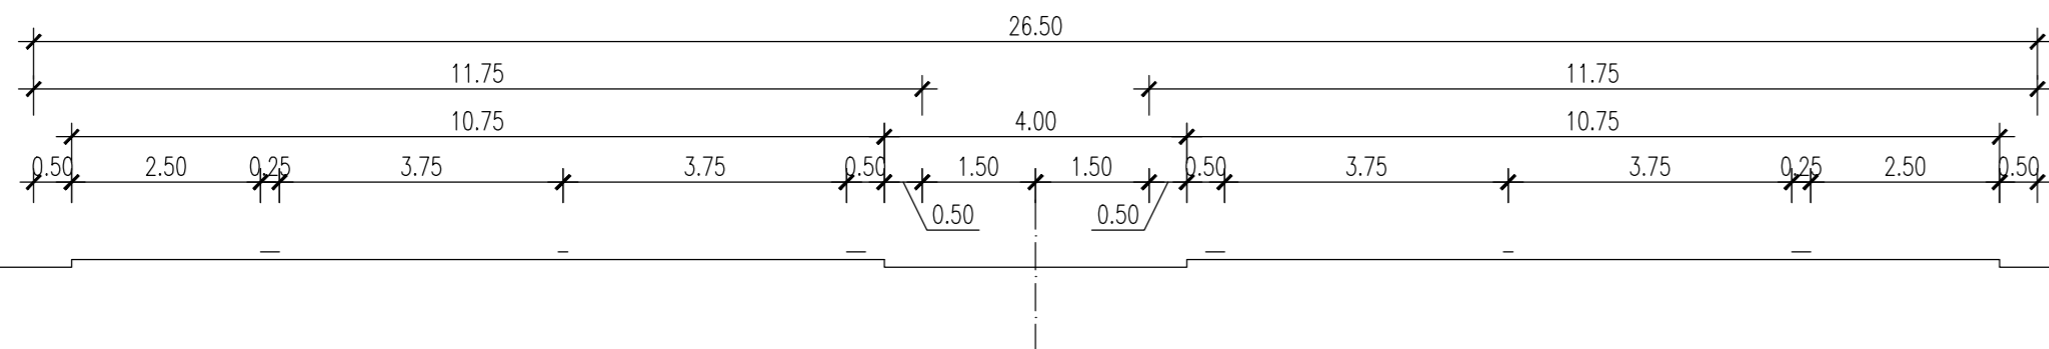

## ČÁST B

Souřadnicový systém S-JTSK, Výškový systém BpV

Ateliér Praha I – K Ryšánci 1668/16, 147 54 Praha 4 – Tel. 226 066 111, Fax 226 066 118, e-mail: mailbox@pragoprojekt.cz			Zhotovitel:
Navrhl/vypracoval: Ing. Monika POULOVÁ podpis: <i>Monika Poulová</i>	Zodpovědný projektant: Ing. Monika POULOVÁ podpis: <i>Monika Poulová</i>	Ředitel ateliéru Praha I: Ing. Zdeňka BOLEHOVSKÁ	 PRAGOPROJEKT, a.s., K Ryšánci 1668/16, 147 54 Praha 4
Technická kontrola: Ing. Zdeňka BOLEHOVSKÁ podpis: <i>Zdenka</i>	Hlavní inženýr projektu: Ing. Monika POULOVÁ podpis: <i>Monika Poulová</i>		

Kraj:	HLAVNÍ MĚSTO PRAHA, KRAJ STŘEDOČESKÝ	Čís. zakázky:	13-448-4-001
Katastrální území:	HORNÍ POČERNICE, ŠESTAJOVICE, JIRNY	Čís. akce:	99-070
Objednatel:	ŘSD ČR, NA PANKRÁCI 56, 145 05 PRAHA 4	Datum:	01.2014
Akce:	<b>D11, STAVBA 1101, KM 0,0 - 7,8 MODERNIZACE DÁLNIČE NA ŠESTIPRUHOVÉ USPOŘÁDÁNÍ</b>	Formát:	3 A4
		Měřítko:	1:100
		Stupeň:	Souprava:
Příloha:	SCHÉMA ŠÍRKOVÉHO USPOŘÁDÁNÍ	Čís. přílohy:	<b>B.5</b>