


BYTOVÉ DOMY ČERTOUSY

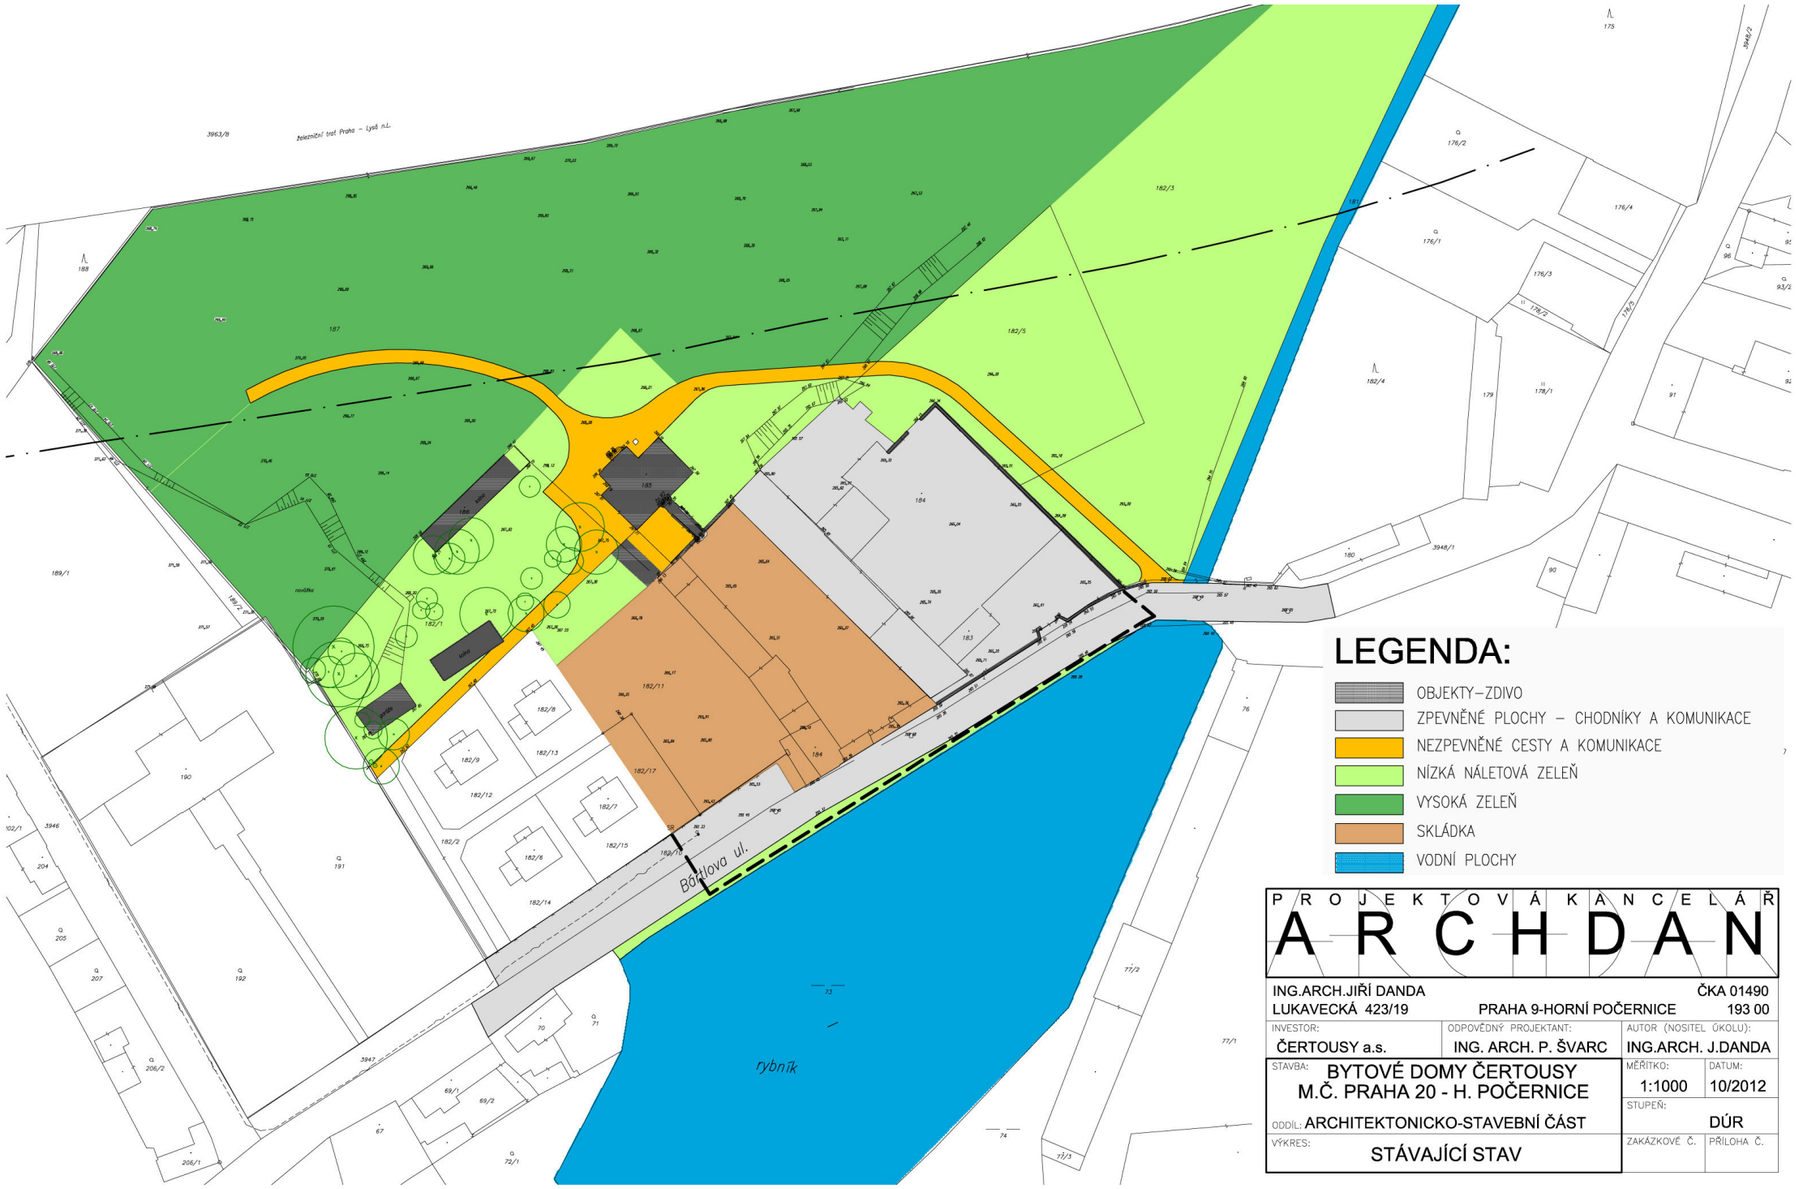

PROJEKTOVÁ KANCELÁŘ

ARCHDAN

ING.ARCH.JIŘÍ DANDA ČKA 01490
LUKAVECKÁ 423/19 PRAHA 9-HORNÍ POČERNICE 193 00

INVESTOR:	ODPOVĚDNÝ PROJEKTANT:	AUTOR (NOSITEL ÚKOLU):
ČERTOUSY a.s.	ING. ARCH. P. ŠVARC	ING.ARCH. J.DANDA

STAVBA: BYTOVÉ DOMY ČERTOUSY M.Č. PRAHA 20 - H. POČERNICE

MĚŘÍTKO:	DATUM:
1:1000	10/2012

STUPEŇ: DÚR

ODDÍL: ARCHITEKTONICKO-STAVEBNÍ ČÁST

VÝKRES: STÁVAJÍCÍ STAV

ZAKÁZKOVÉ Č.	PŘÍLOHA Č.

SITUACE STÁVAJÍCÍHO STAVU




SITUACE STAVBY



OCHRANNÉ PÁSMO ČD
DRENÁŽNÍ V= 1,2M
železniční trať Praha – Lysá n.L.
Místo napojení Telefonica O2
Vídeňská ul.
Ohništánská ul.
Bártova ul.
ZÁMEČEK
2+P
ZÁSTAVBA
ZELENÁ STŘECHA
OPLOCENÍ V=1,8M
OBRUBNÍK STŘEDNÍ
OBRUBNÍK ZÁHONOVÝ
OBRUBNÍK SILNIČNÍ
ODVODNĚNÍ VPUSTÍ
ODVODNĚNÍ ŽLABY
ODVODNĚNÍ DEŠŤOVKA
ODVODNĚNÍ DRENÁŽ
ODVODNĚNÍ VSAKEM
OBRUBNÍK NÁJEZDOVÝ
OBRUBNÍK PŘECHODOVÝ
OBRUBNÍK ZÁHONOVÝ
OBRUBNÍK SILNIČNÍ




ZÁKRES DO LETECKÉHO SNÍMKU

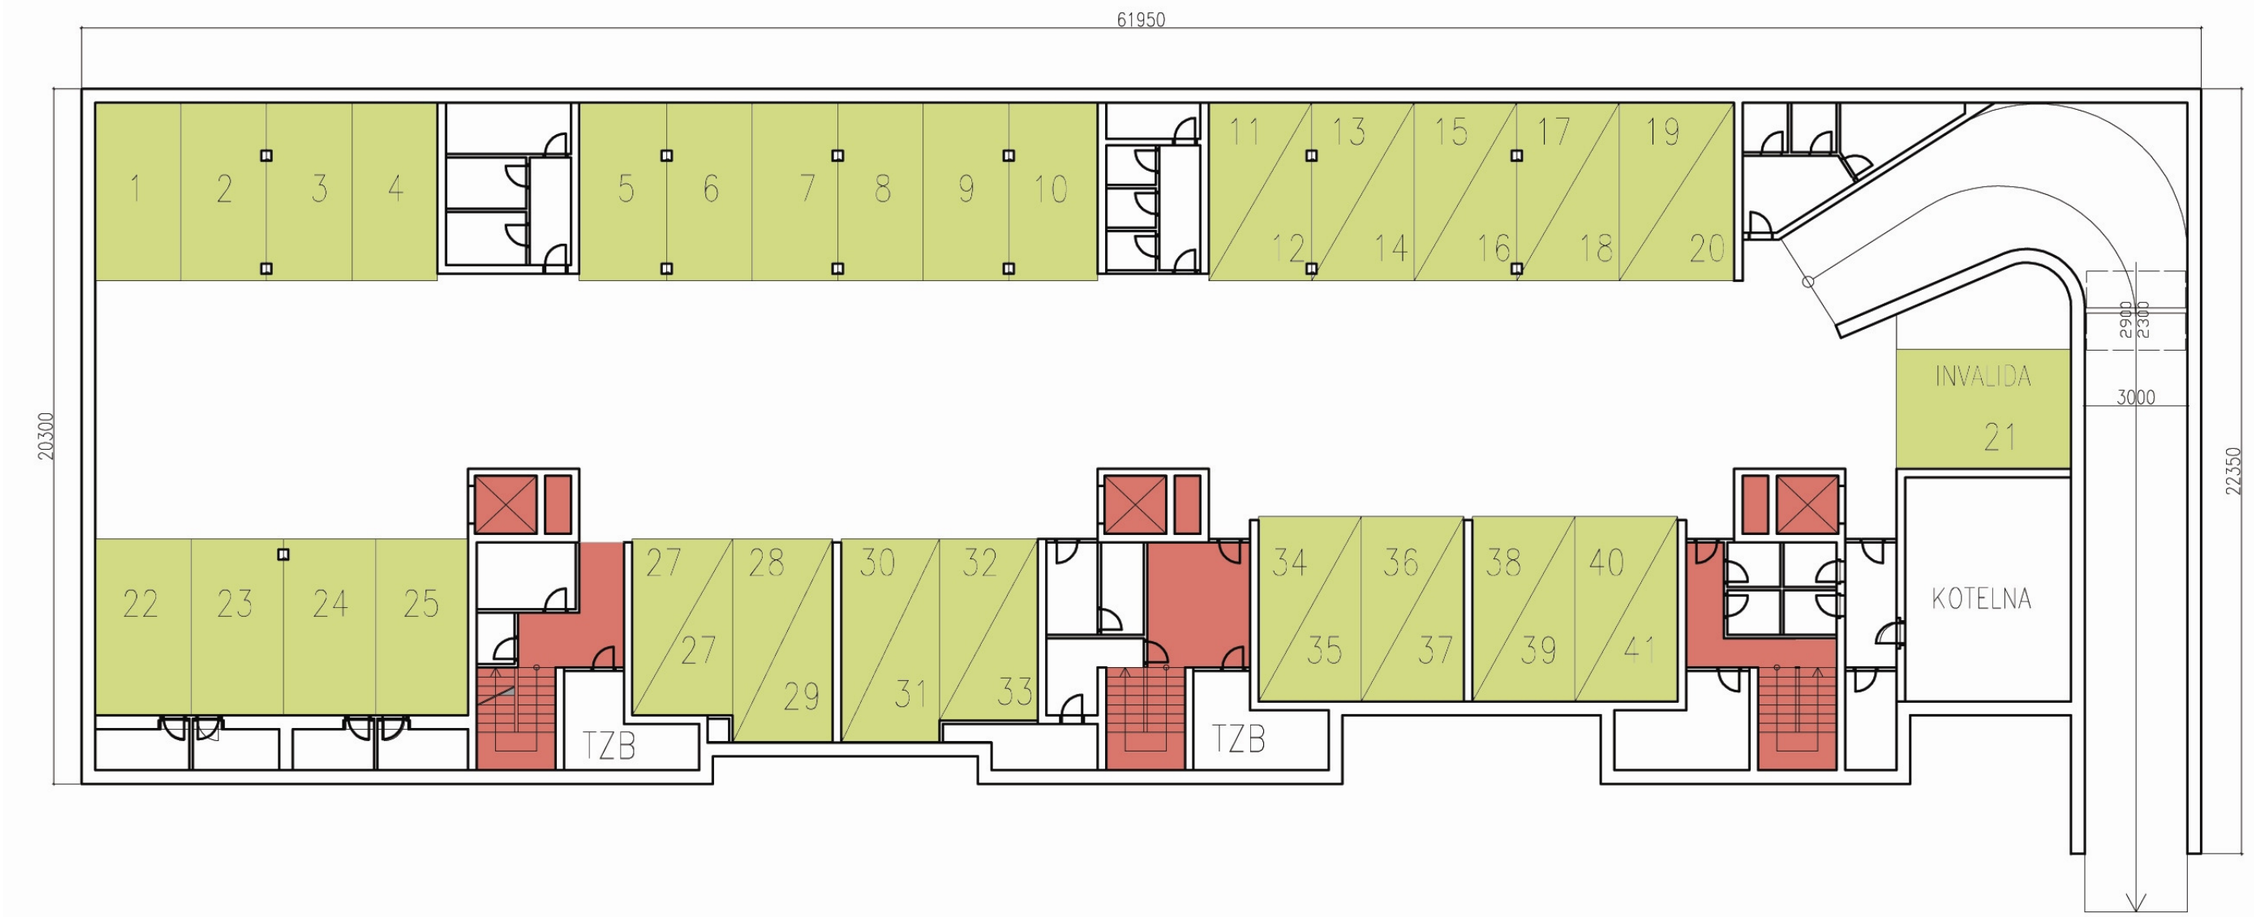


OBJEKT A – PŮDORYS 1.PP

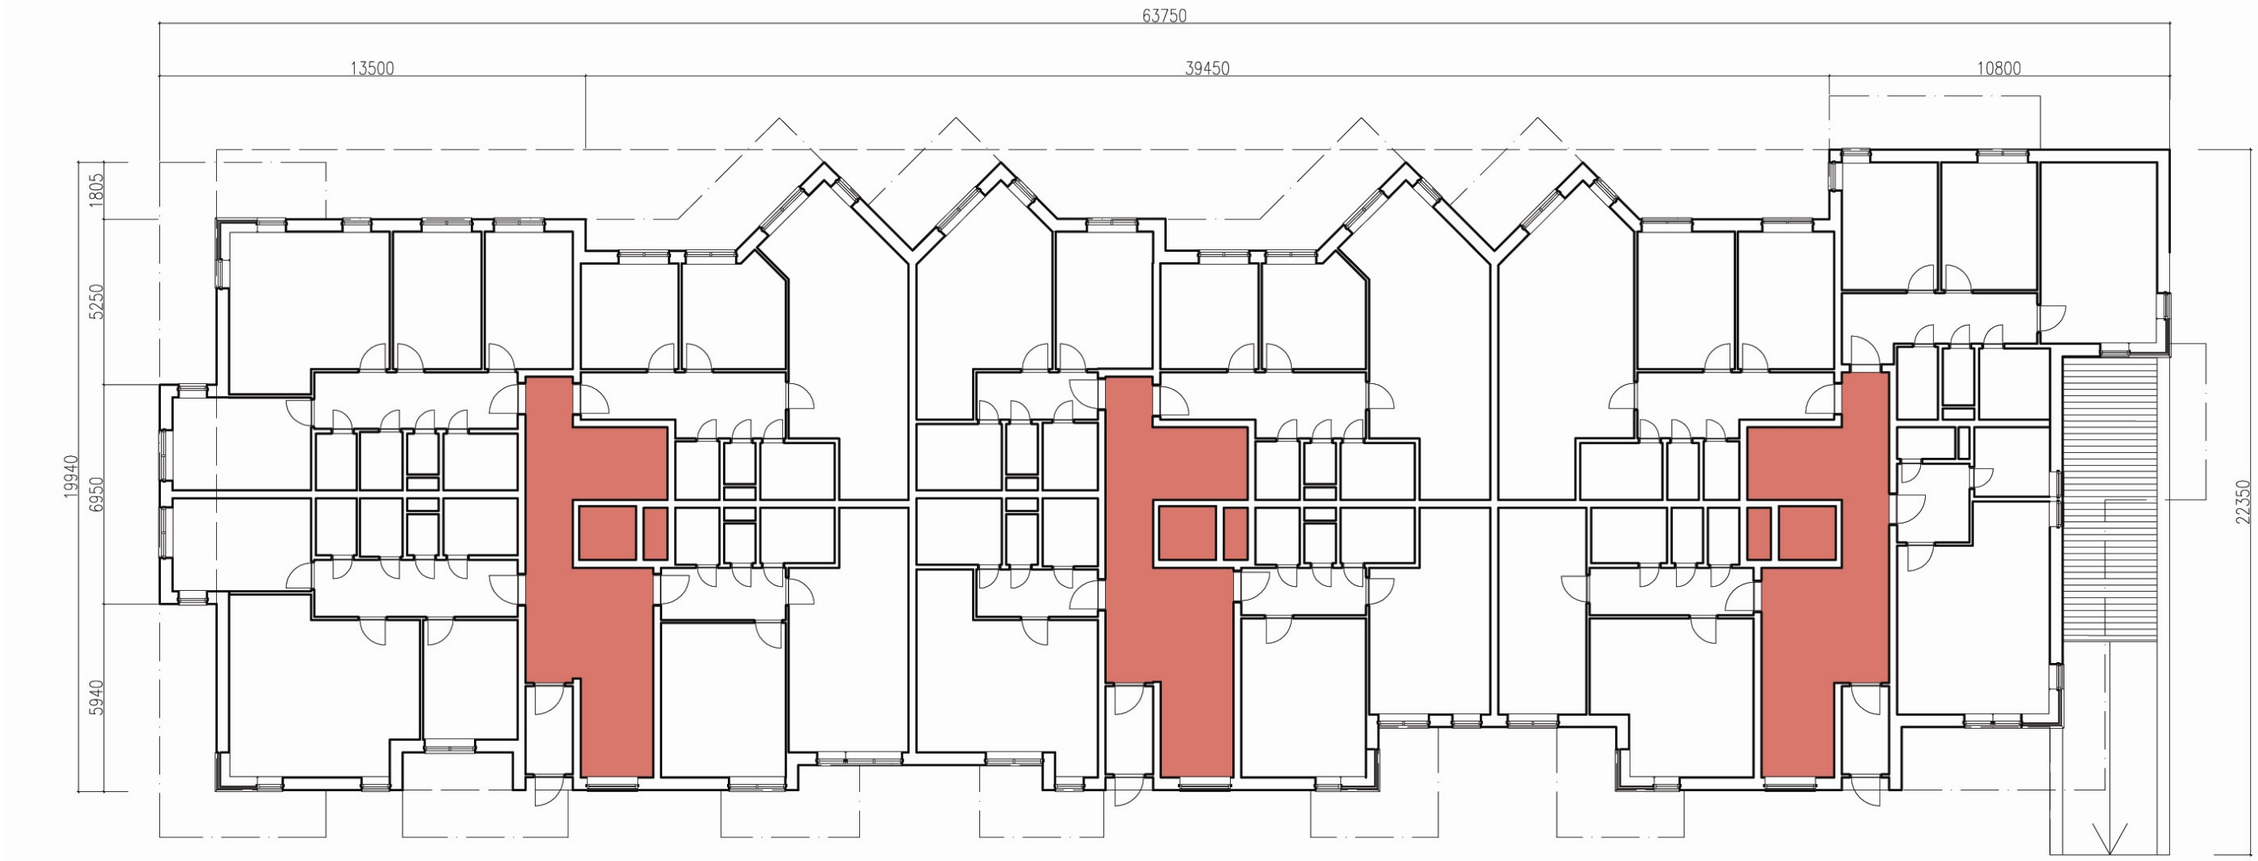


OBJEKT A – PŮDORYS 1.NP

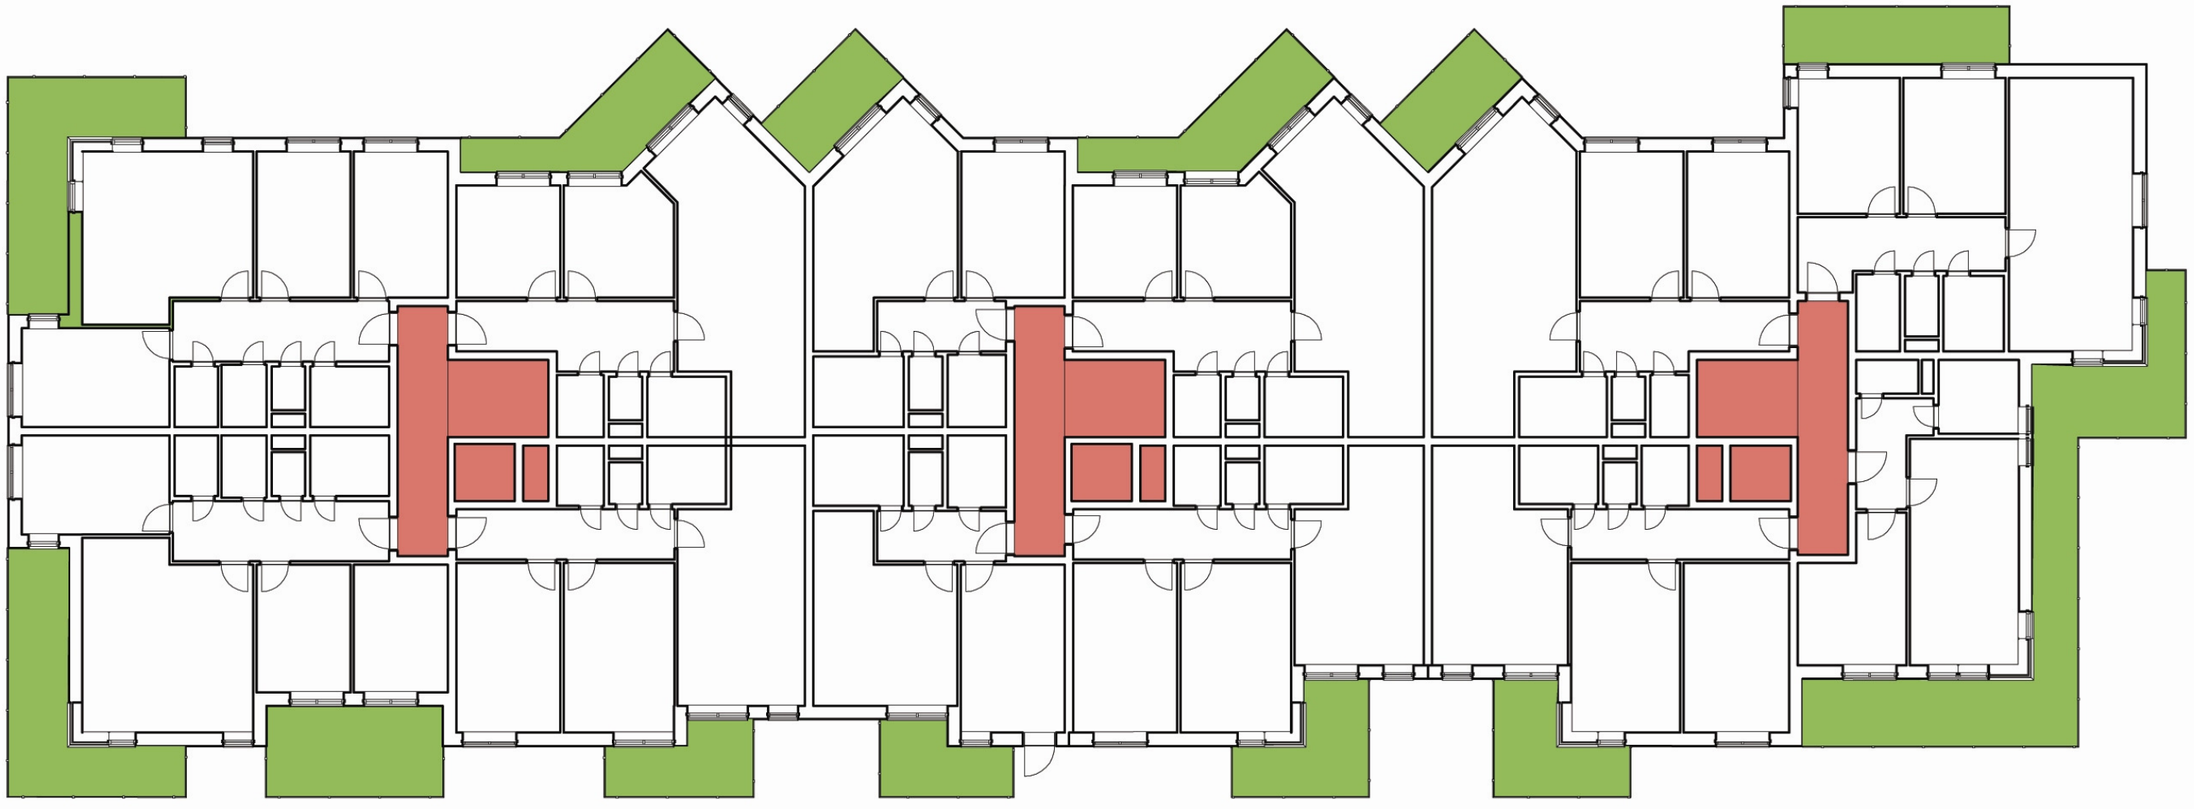


OBJEKT A – PŮDORYS 2.NP

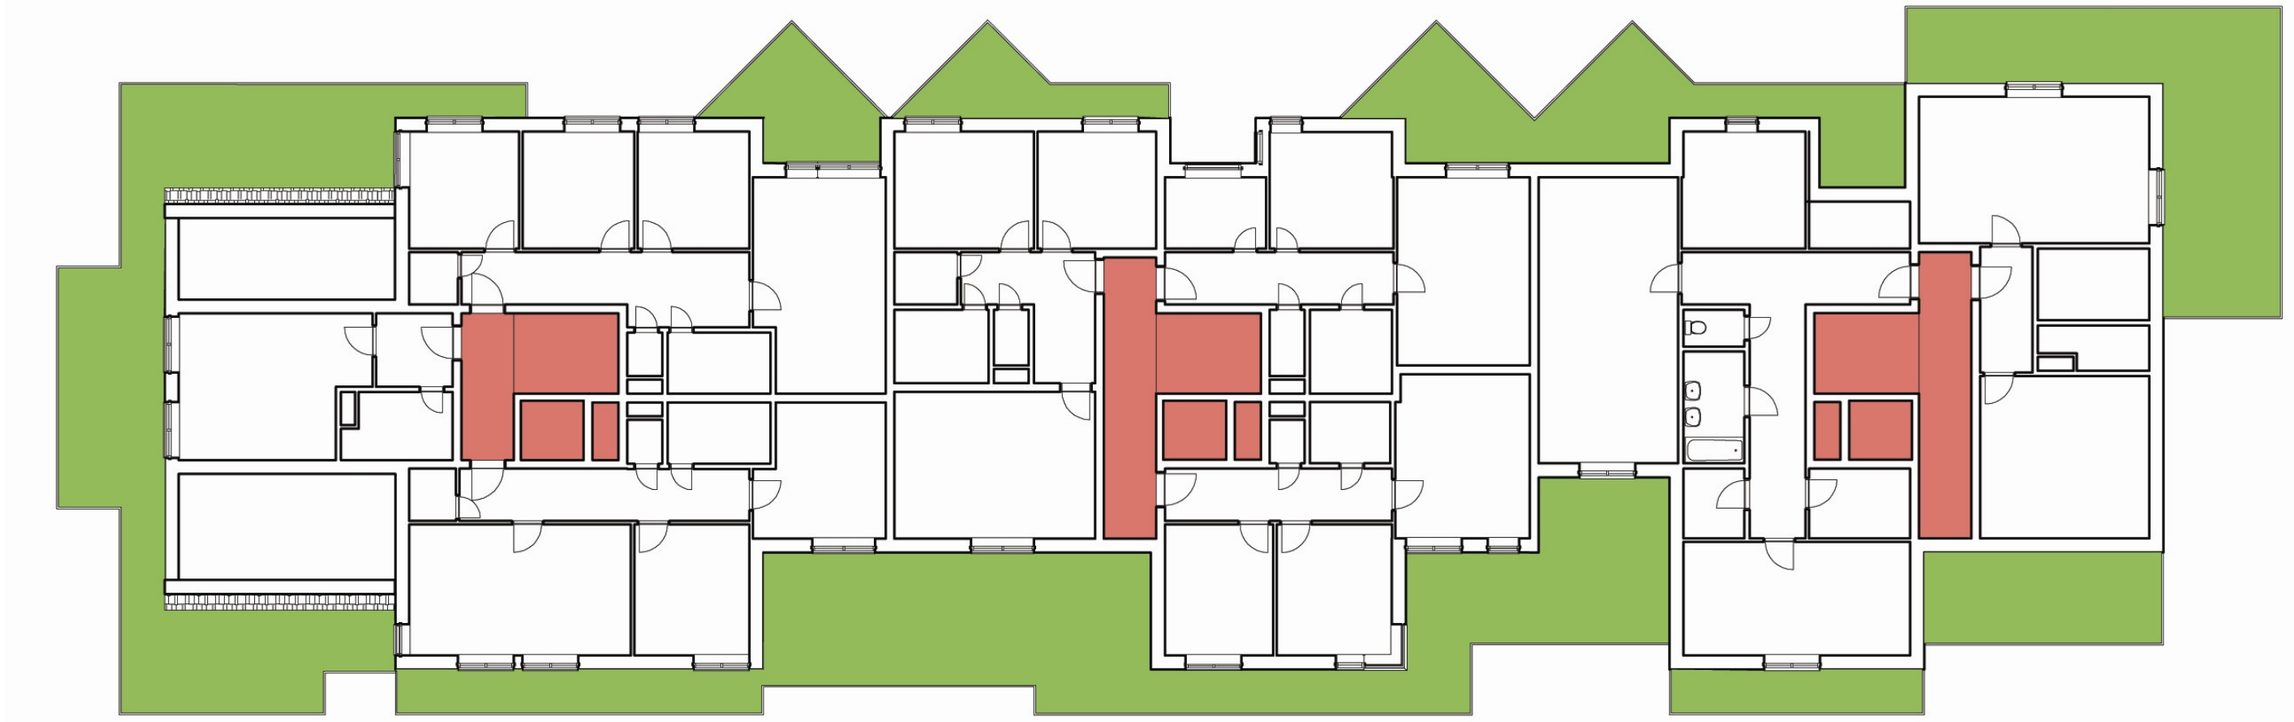


OBJEKT A – PŮDORYS PODKROVÍ

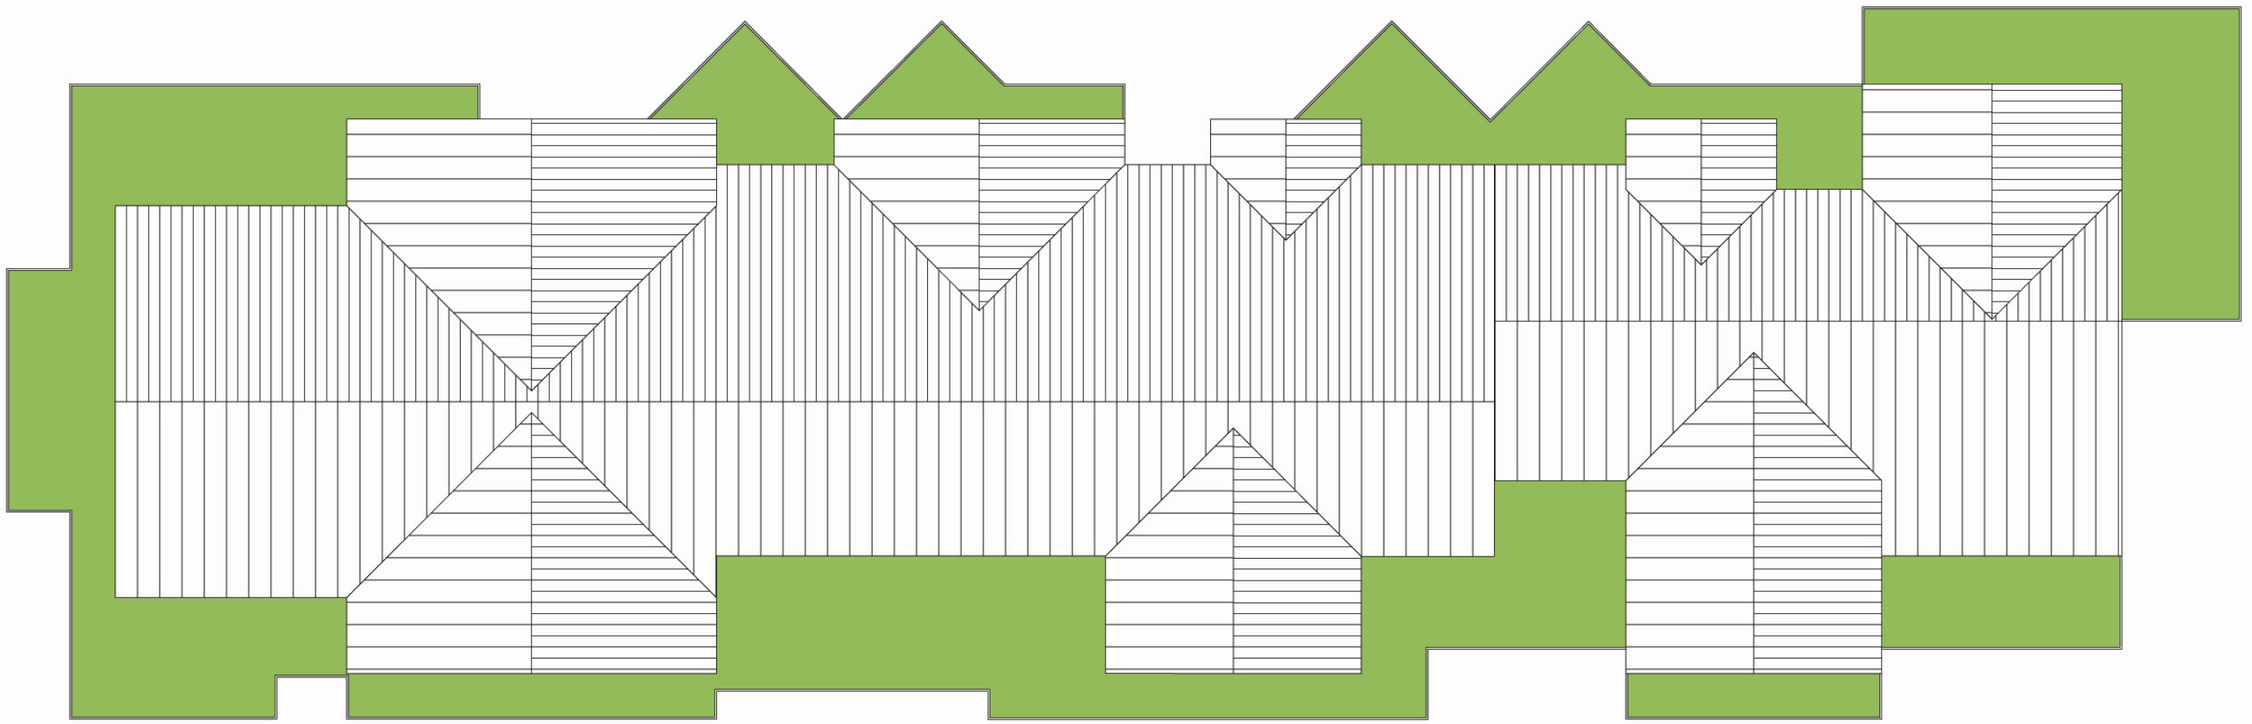

OBJEKT A – PŮDORYS STŘECHY

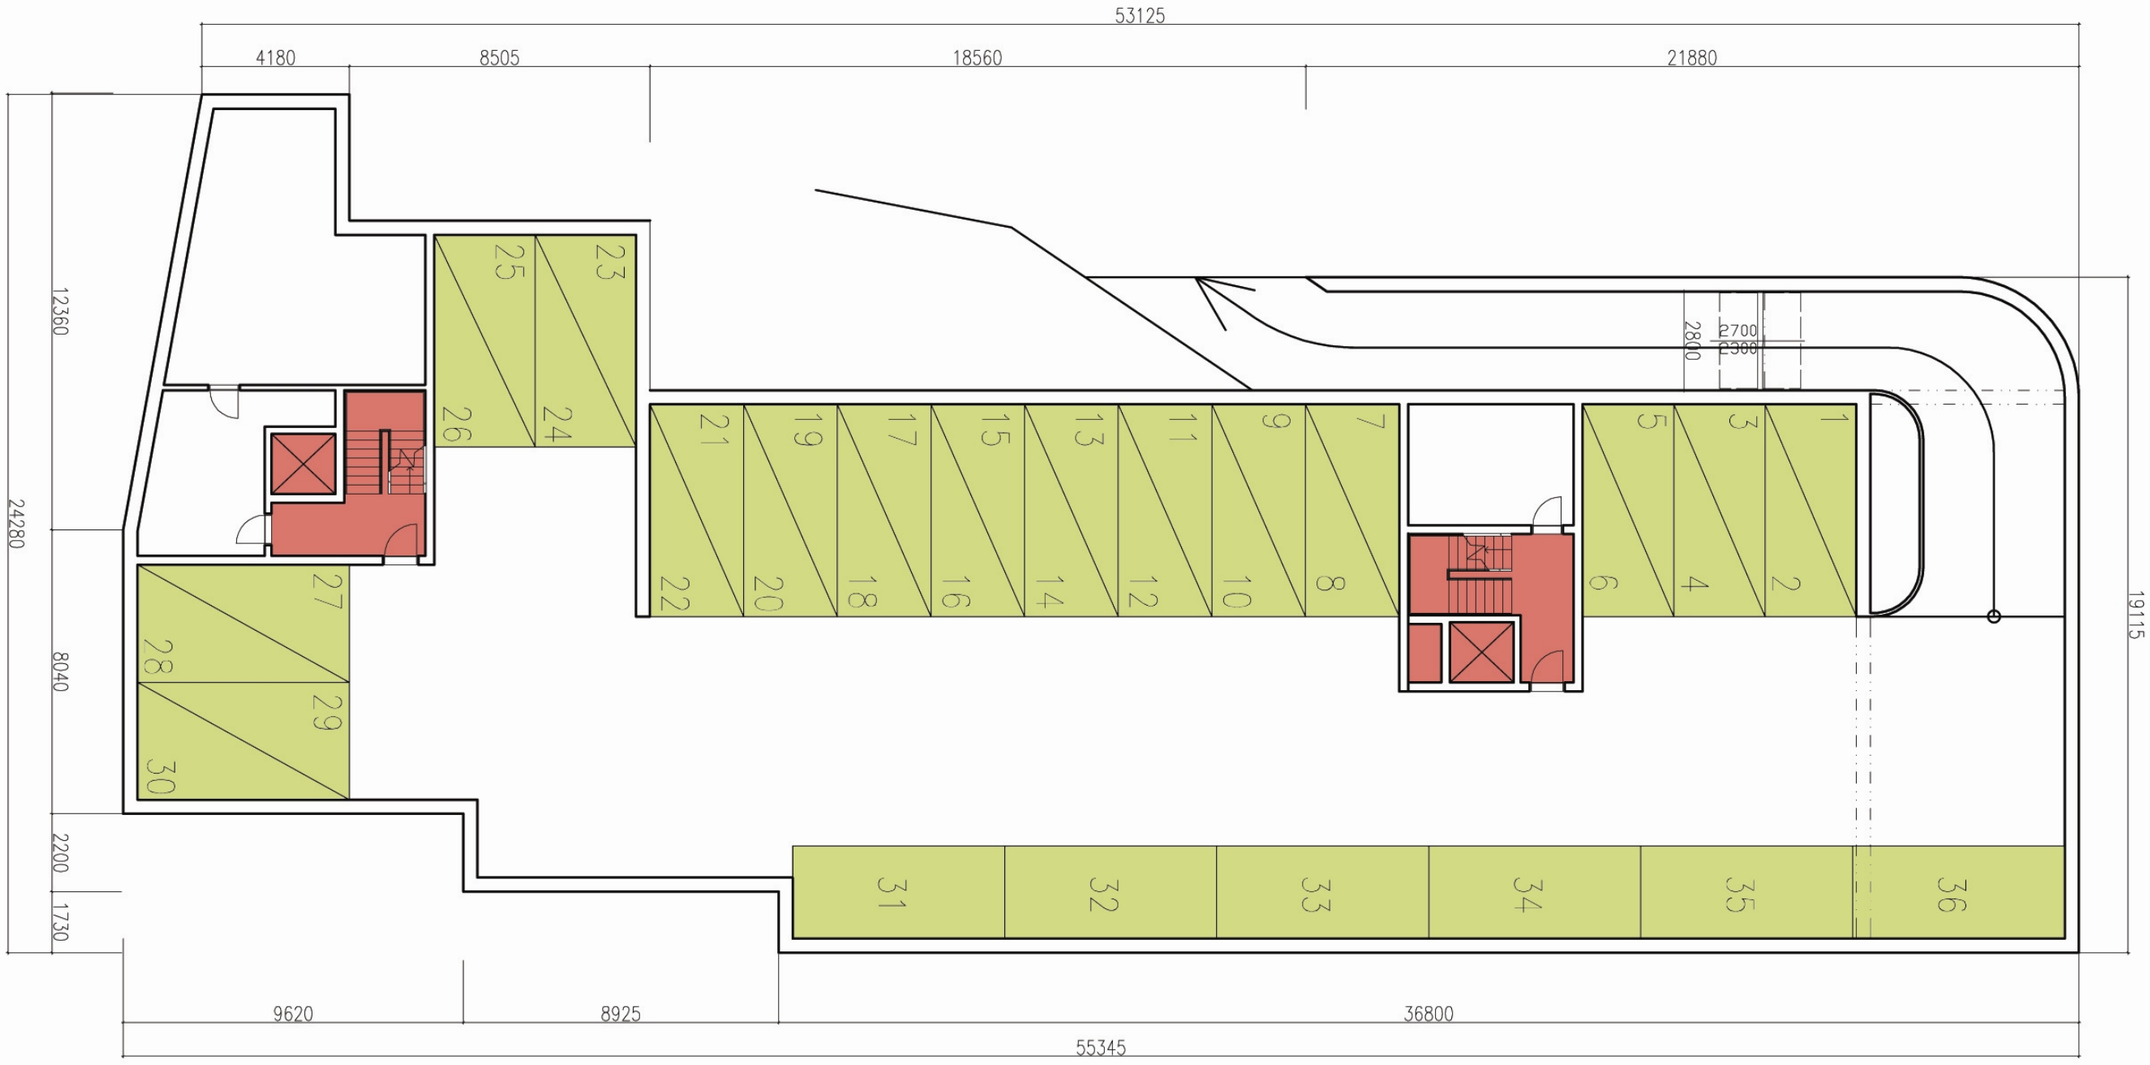


OBJEKT B – PŮDORYS 1.PP

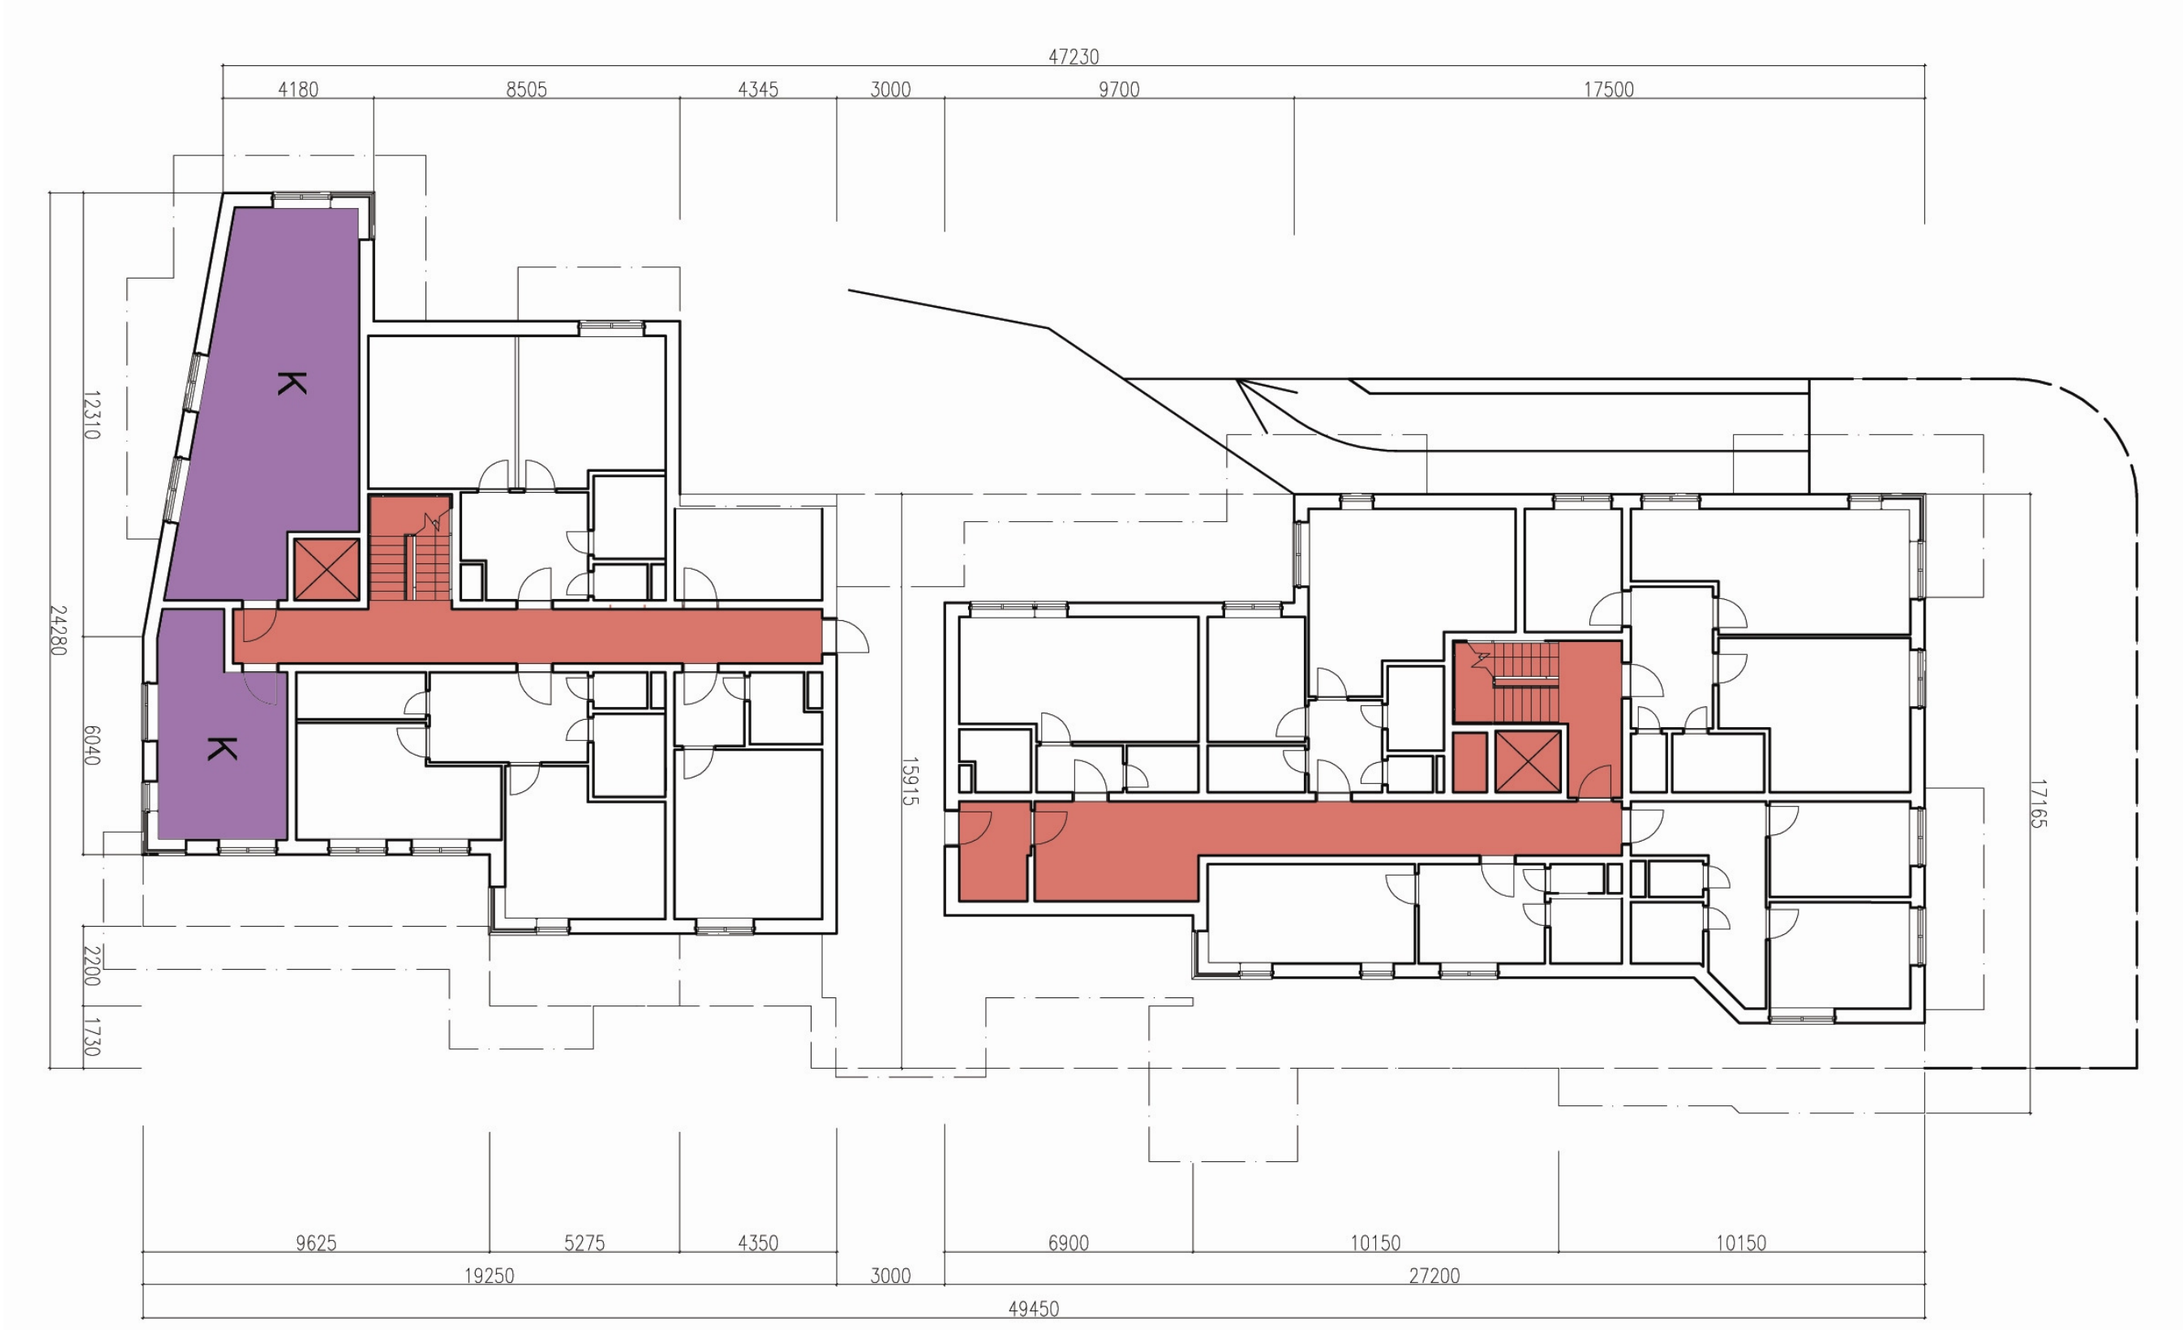


OBJEKT B – PŮDORYS 1.NP




OBJEKT B – PŮDORYS 2.NP

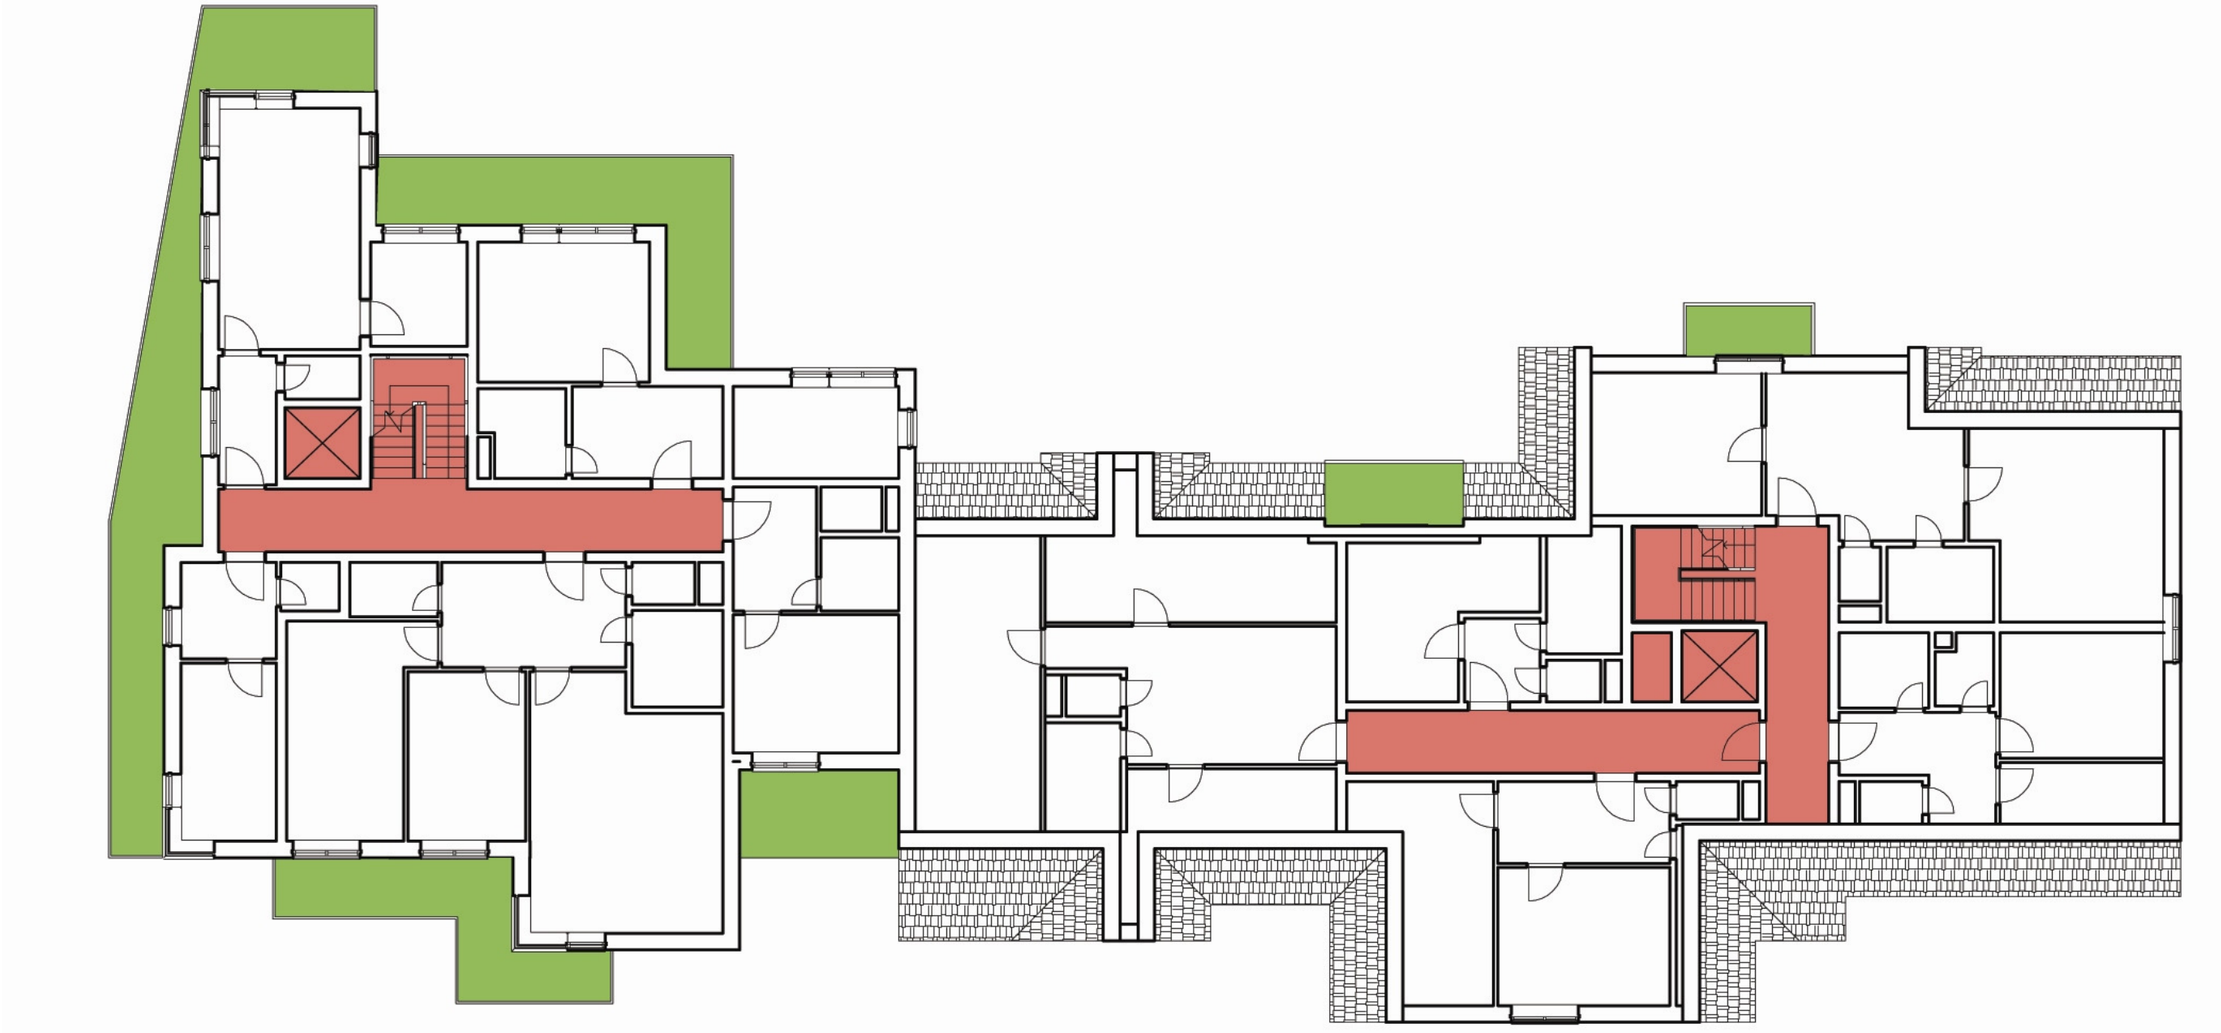

OBJEKT B – PŮDORYS PODKROVÍ

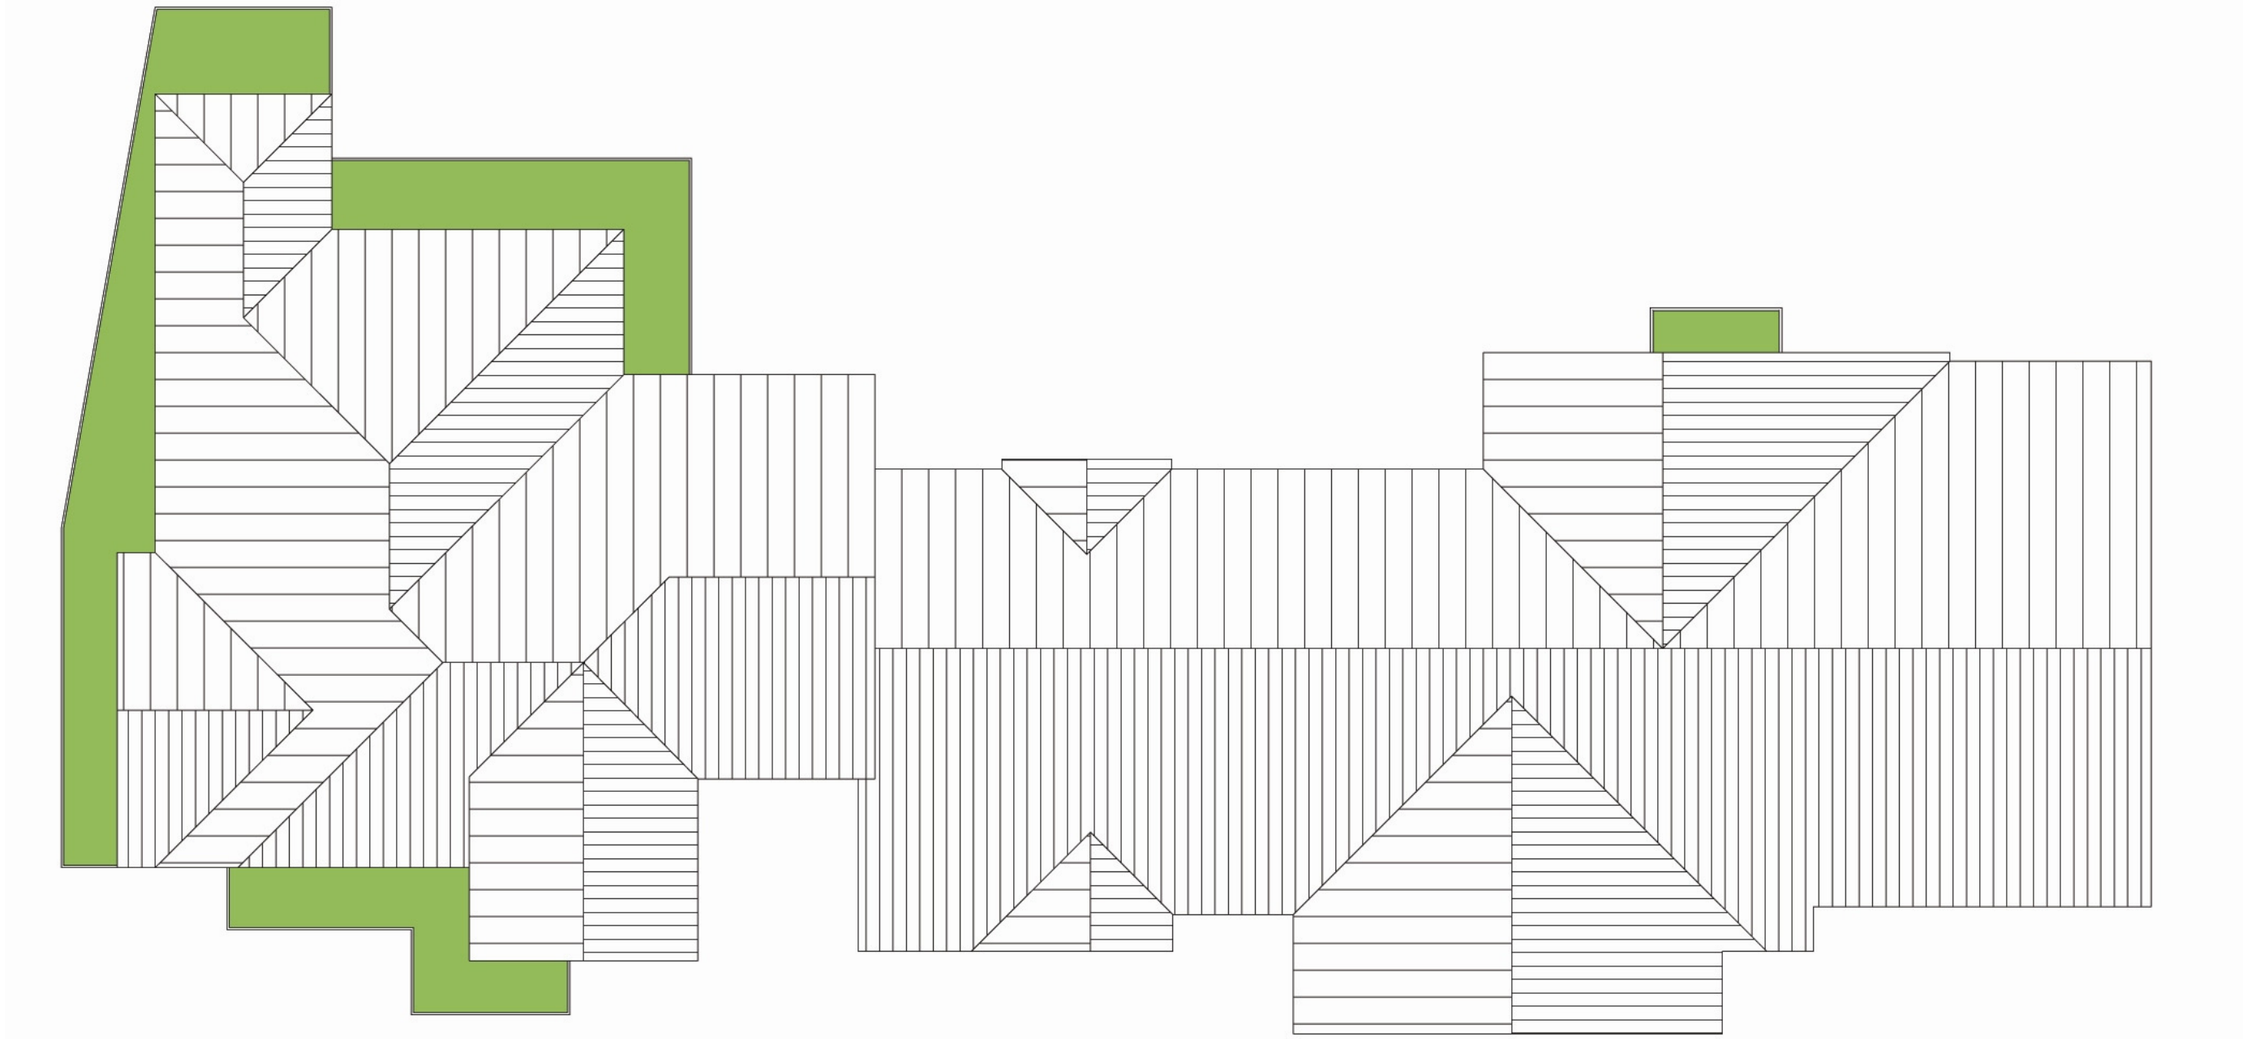

OBJEKT B – PŮDORYS STŘECHY

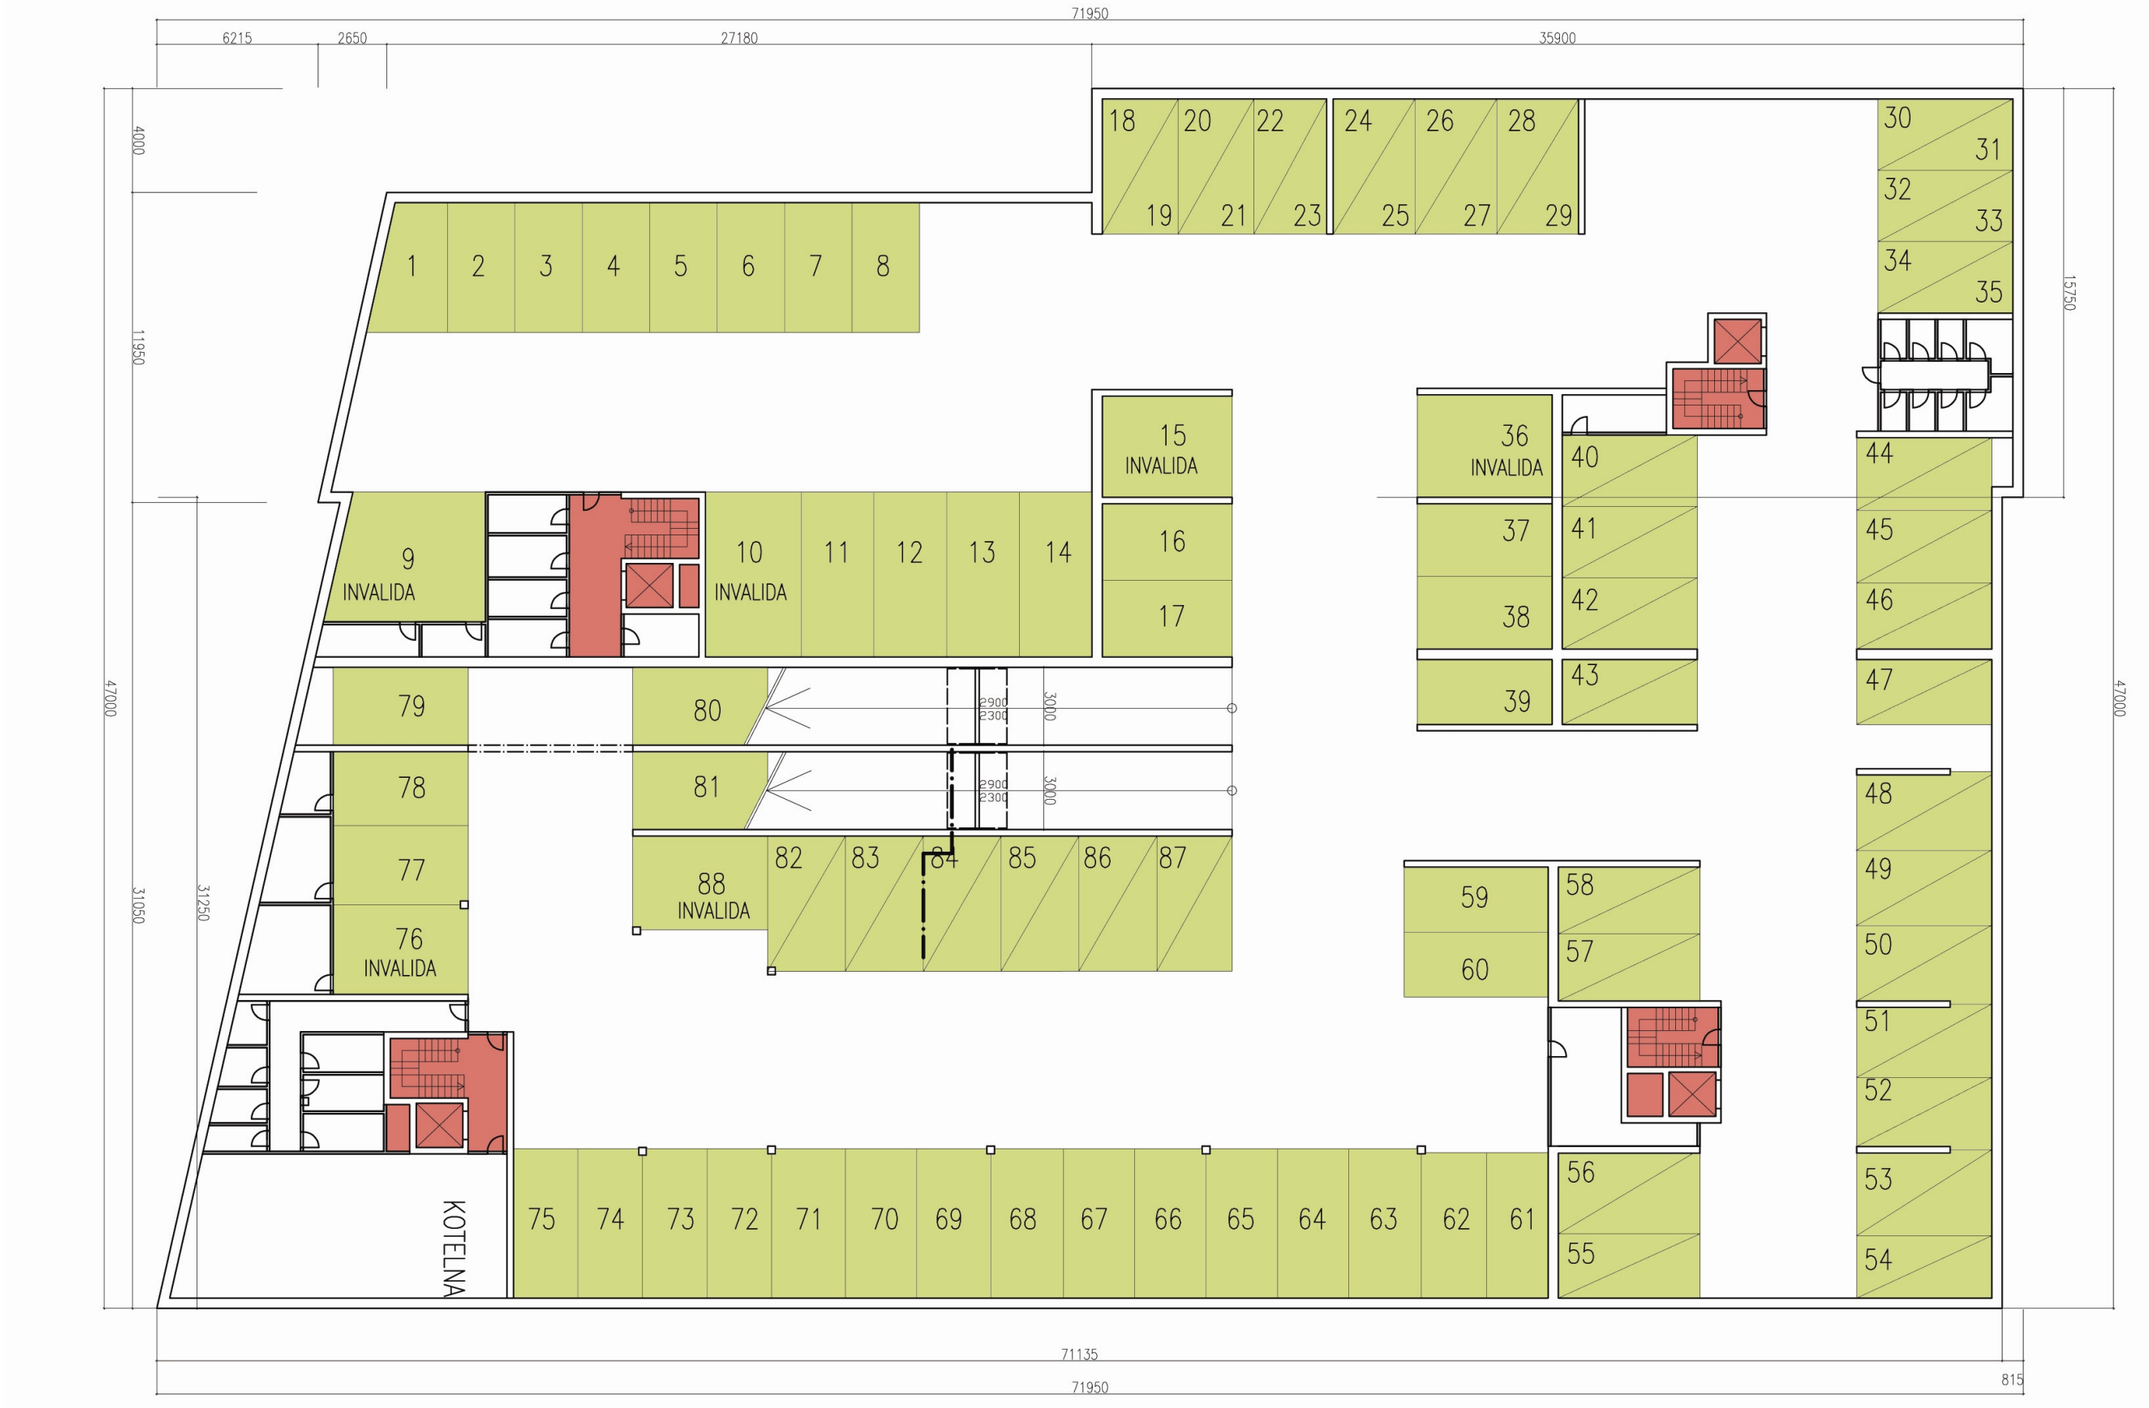


OBJEKT C – PŮDORYS 1.PP




OBJEKT C – PŮDORYS 1.NP



OBJEKT C – PŮDORYS 2.NP

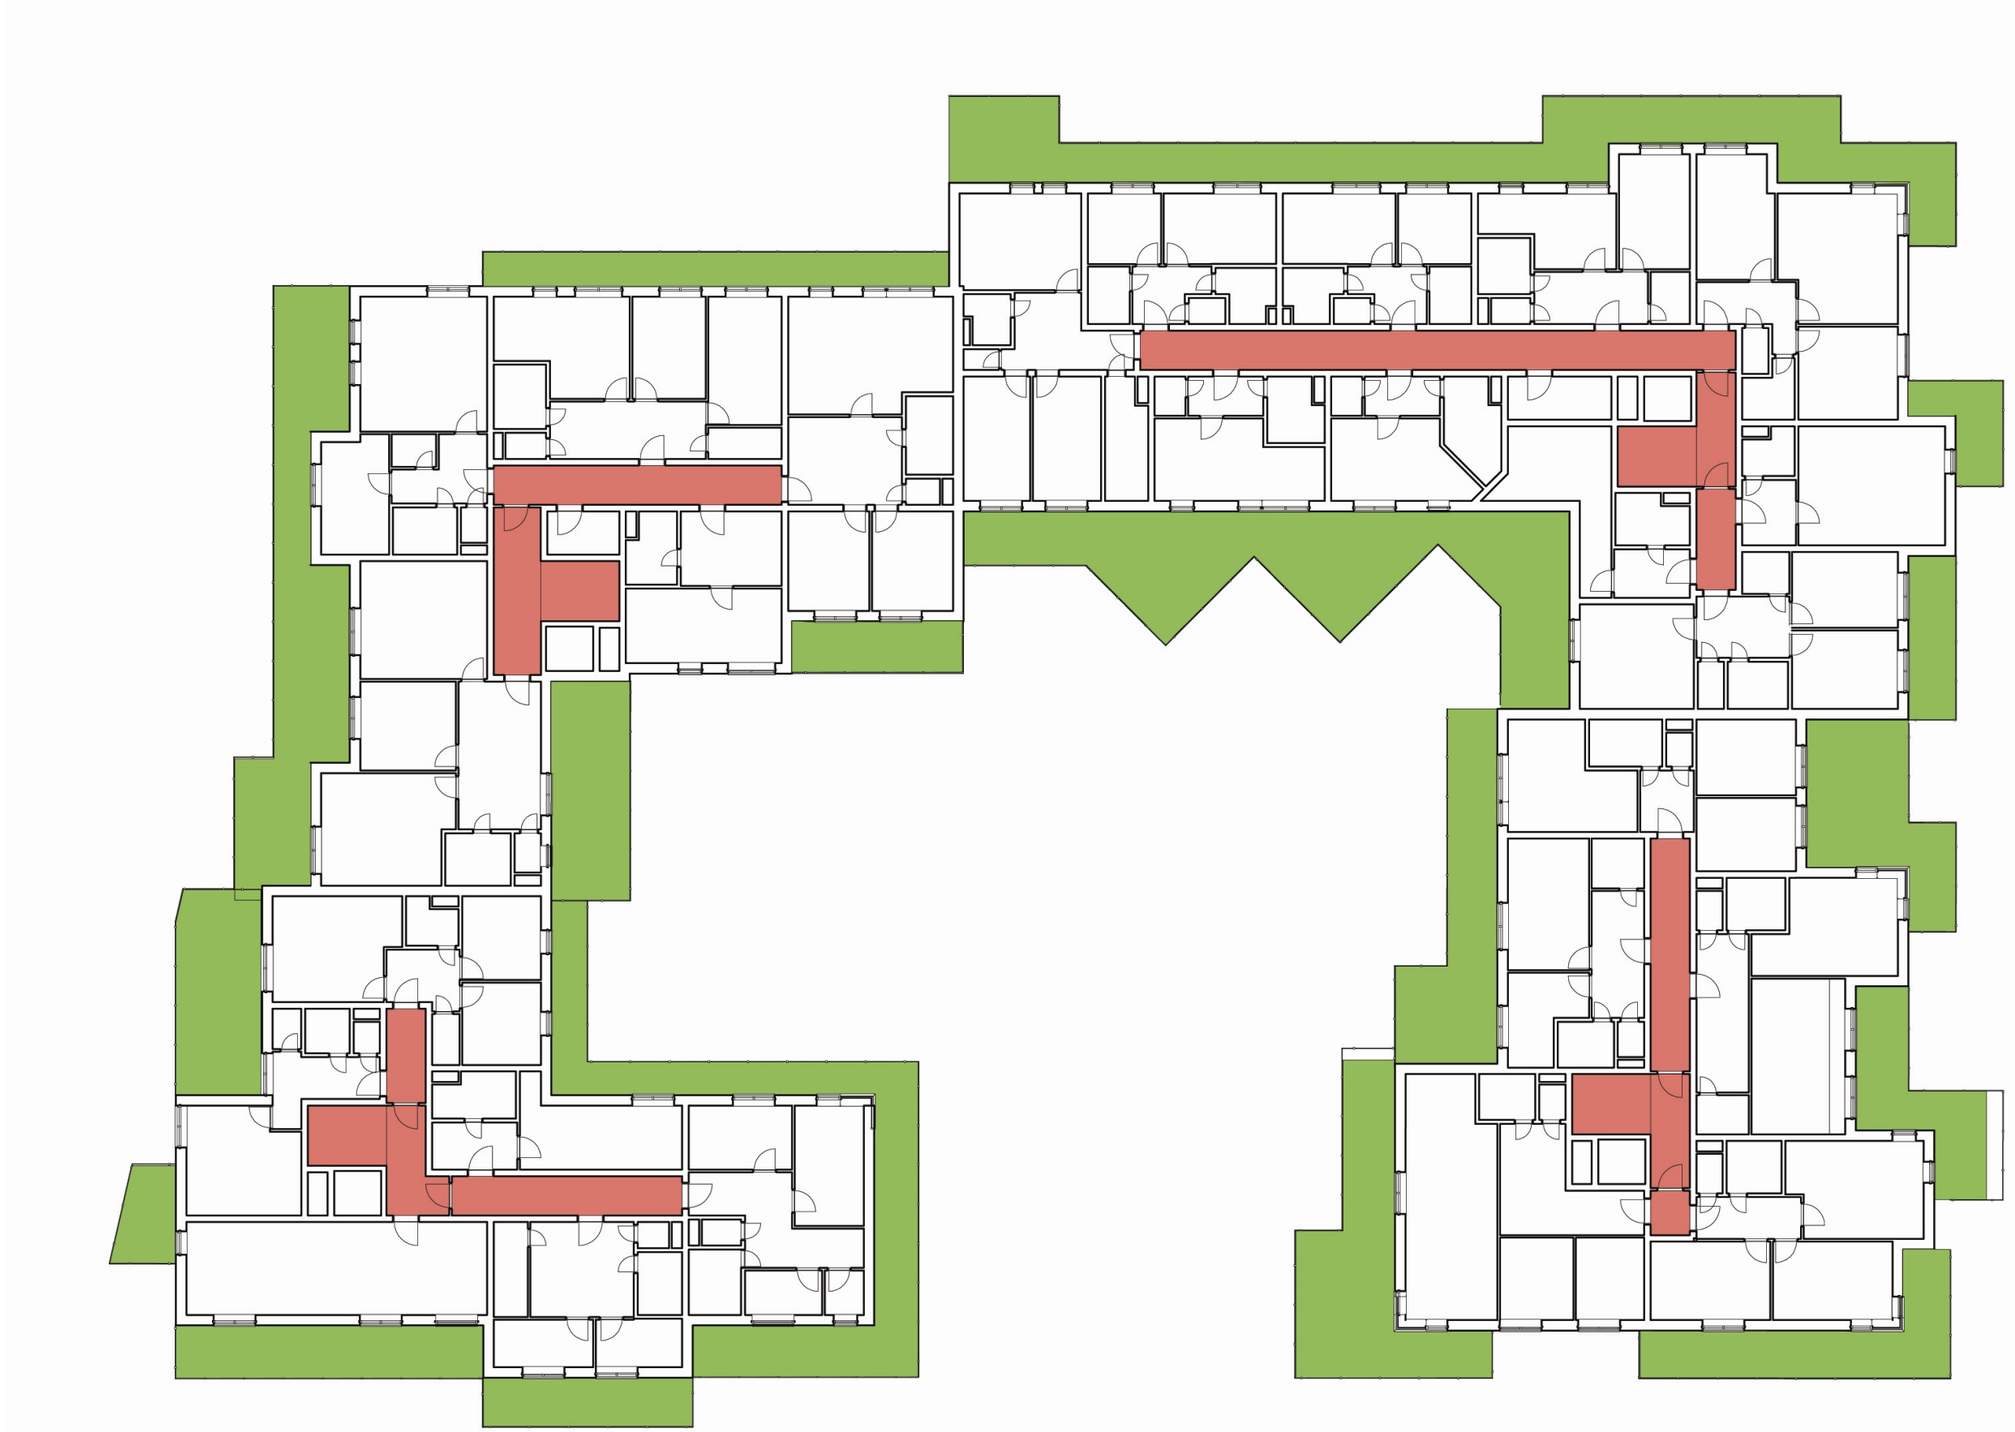

OBJEKT C – PŮDORYS PODKROVÍ

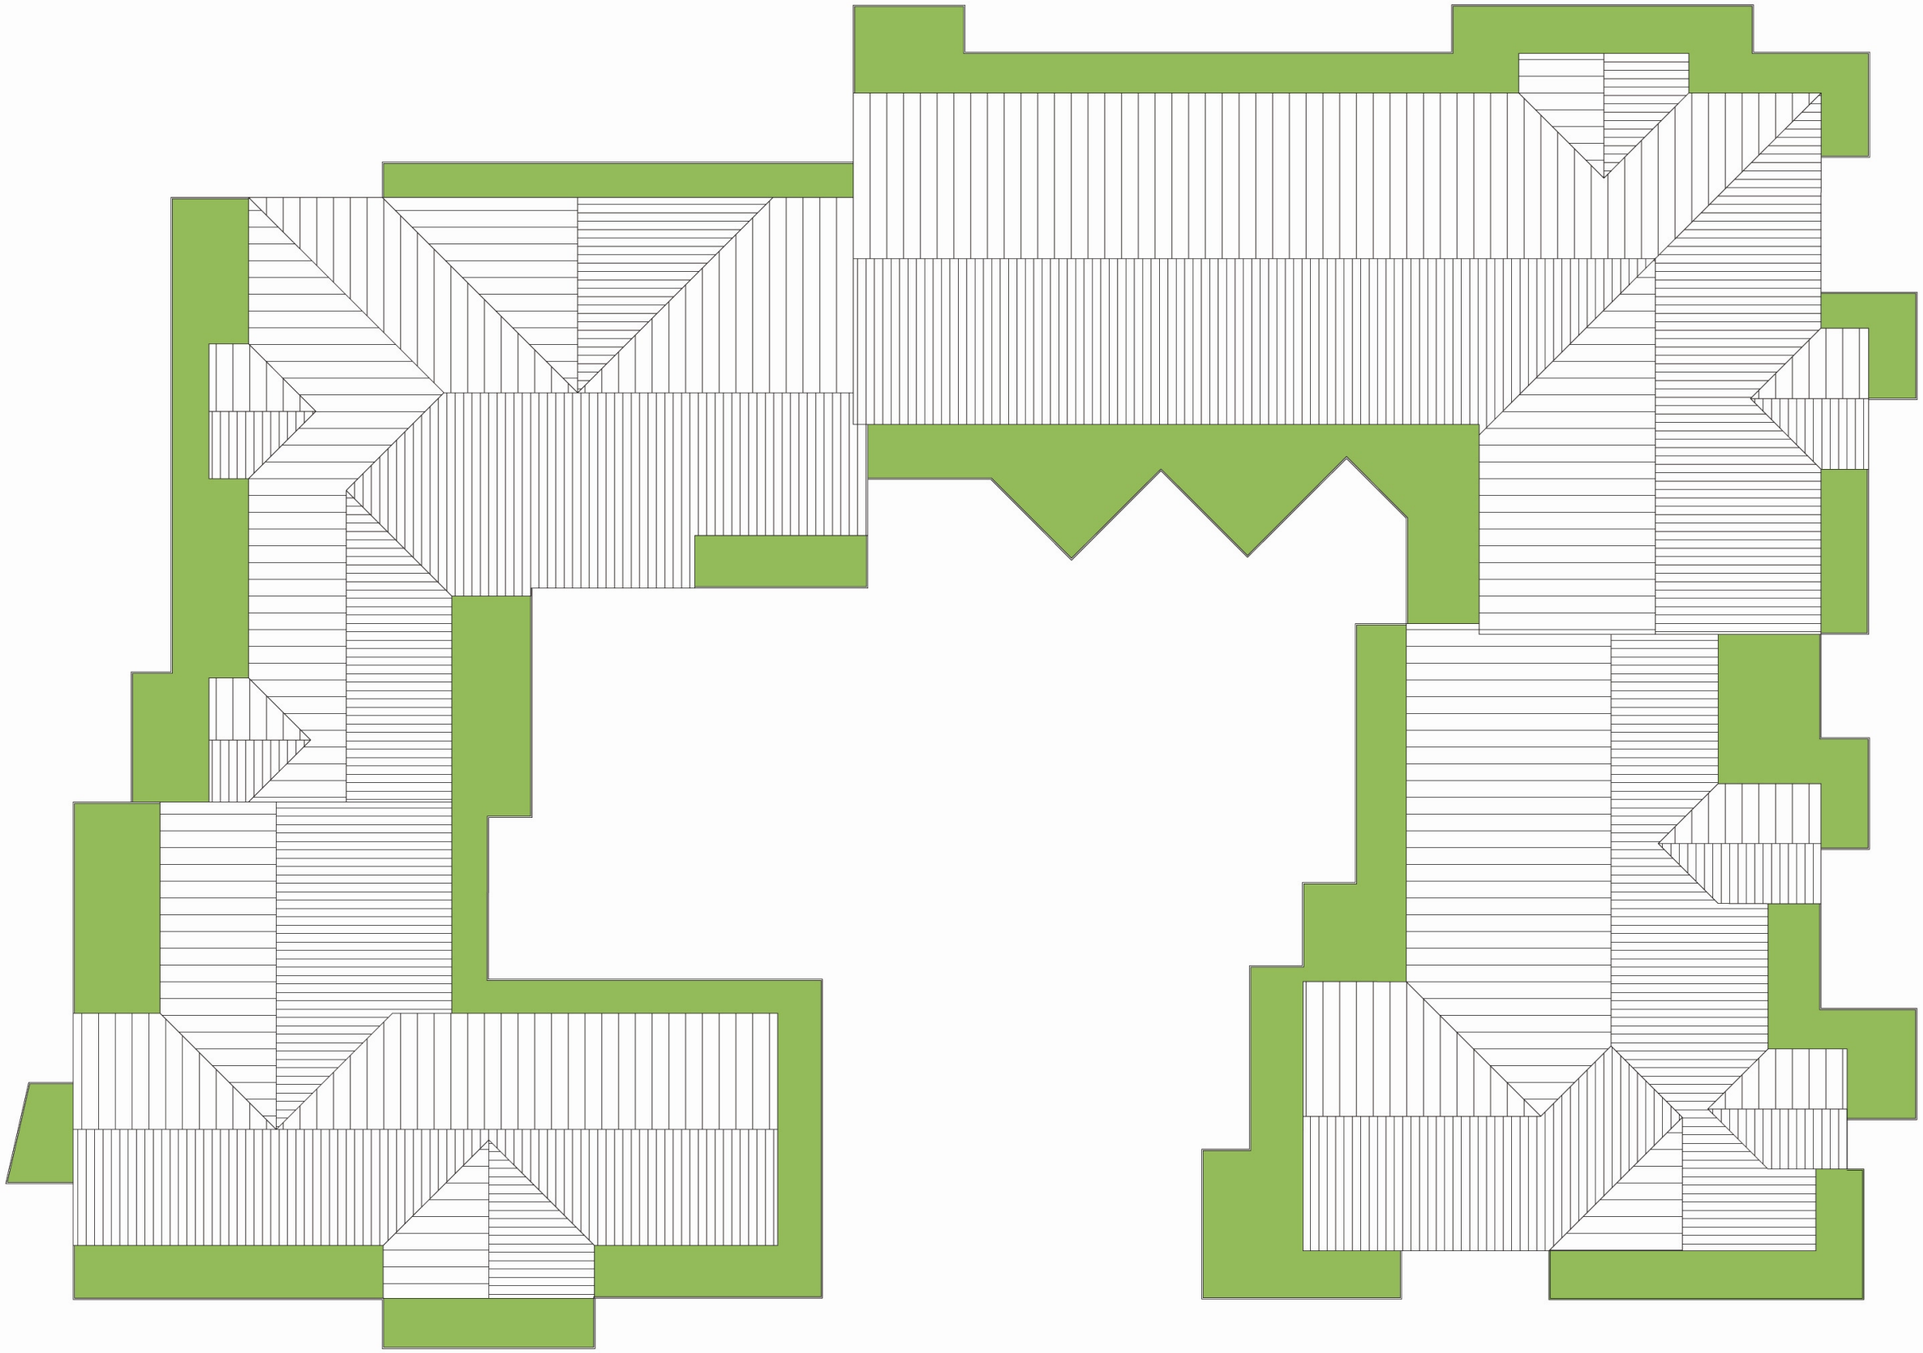

OBJEKT C – PŮDORYS STŘECHY




OBJEKT A – SEVERNÍ POHLED




OBJEKT A – JIŽNÍ POHLED



OBJEKT A – ZÁPADNÍ POHLED

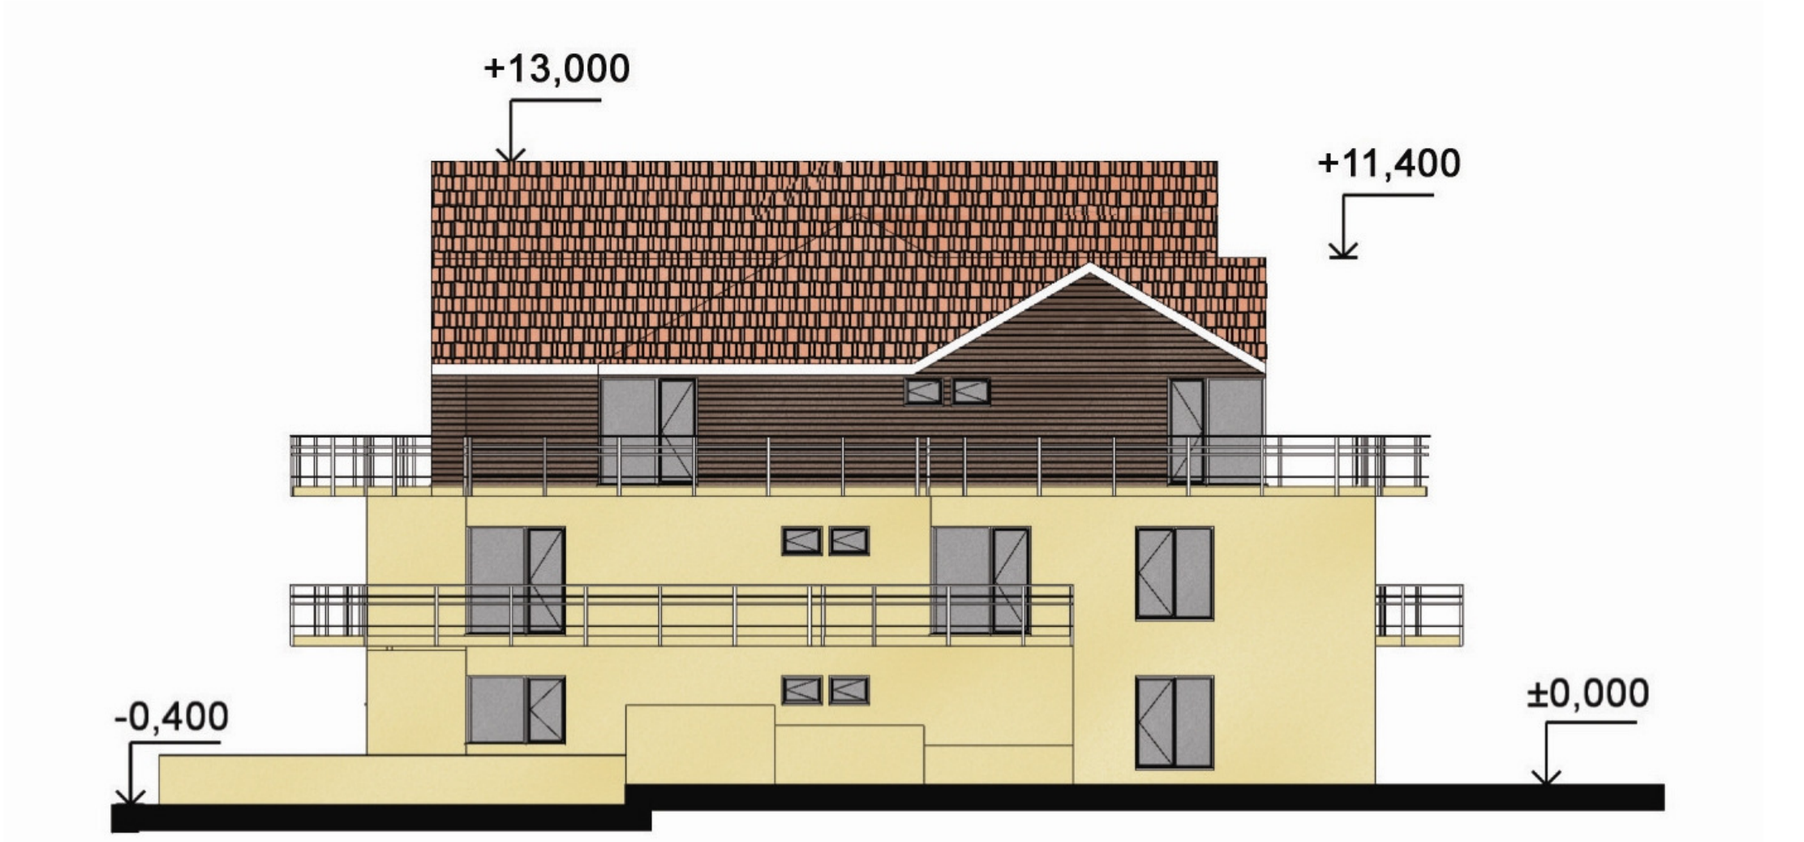


OBJEKT A – VÝCHODNÍ POHLED

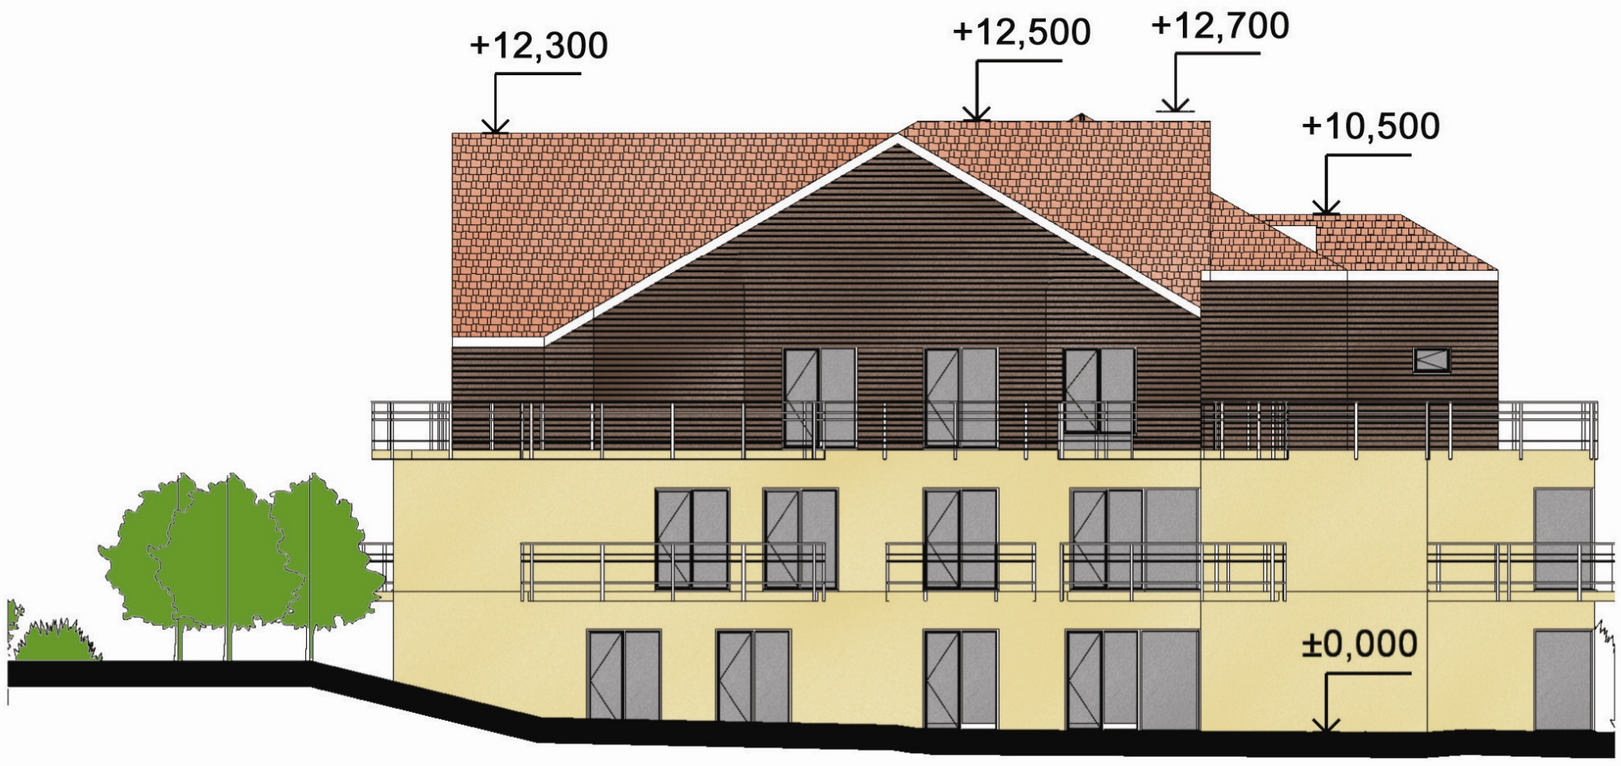


OBJEKT B – SEVERNÍ POHLED



OBJEKT B – JIŽNÍ POHLED

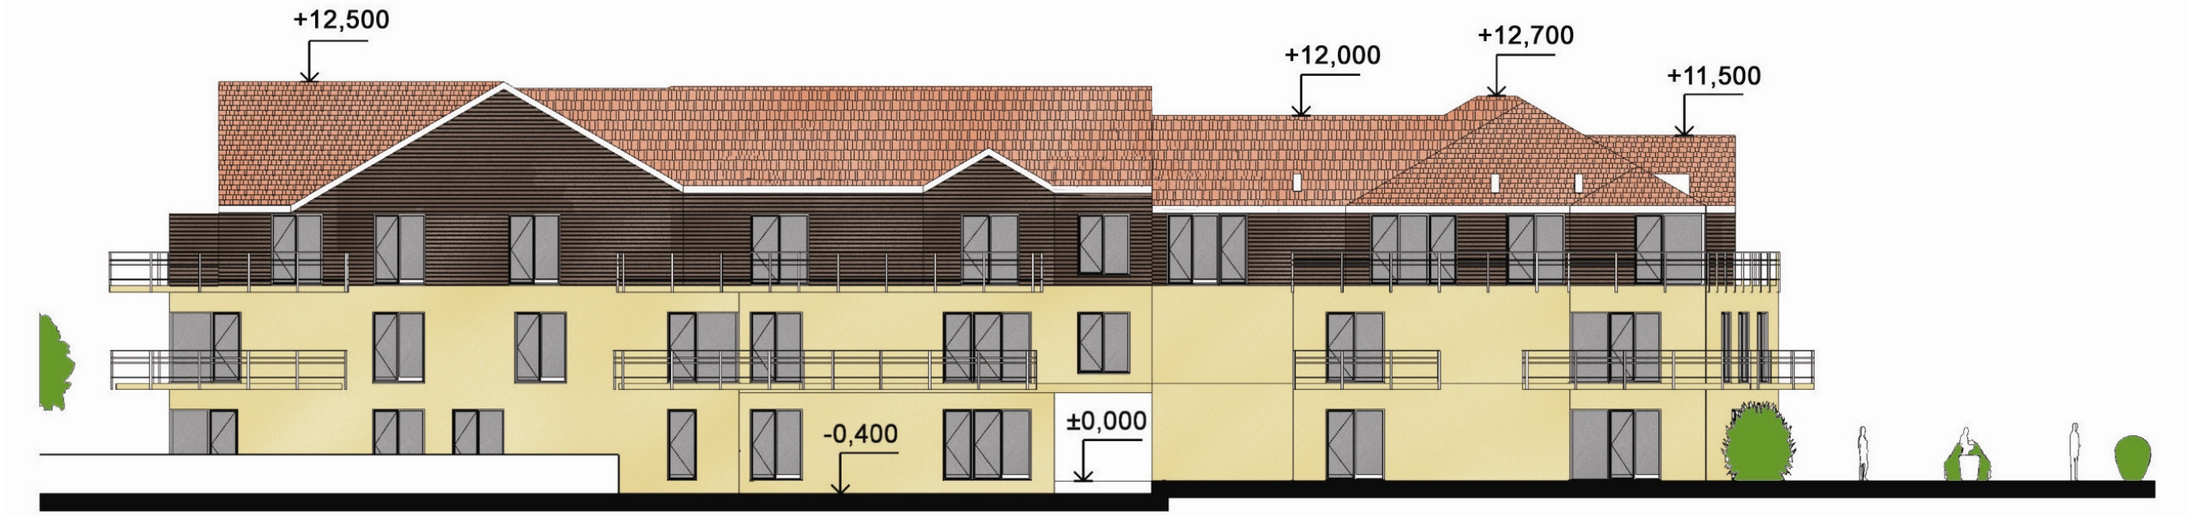


OBJEKT B – ZÁPADNÍ POHLED

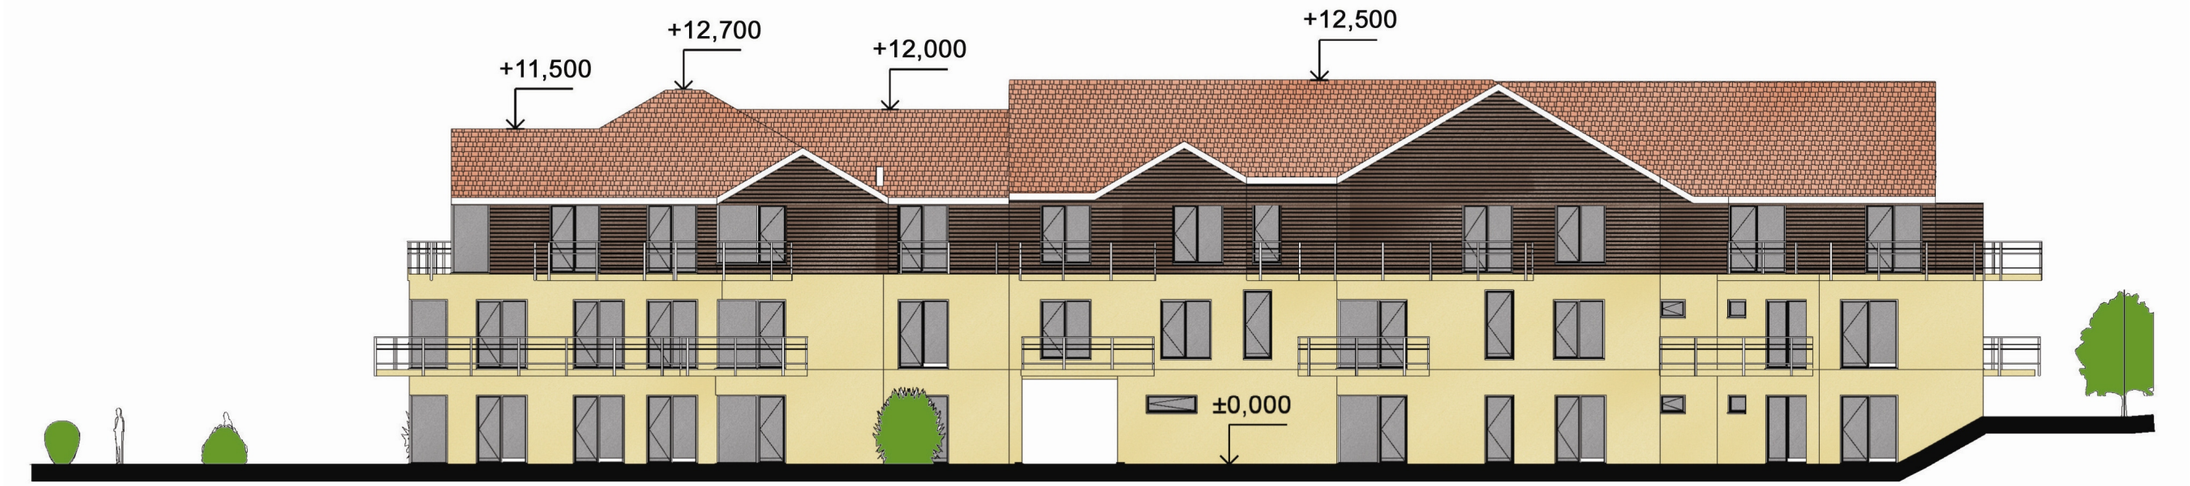

OBJEKT B – VÝCHODNÍ POHLED



OBJEKT C – SEVERNÍ POHLED

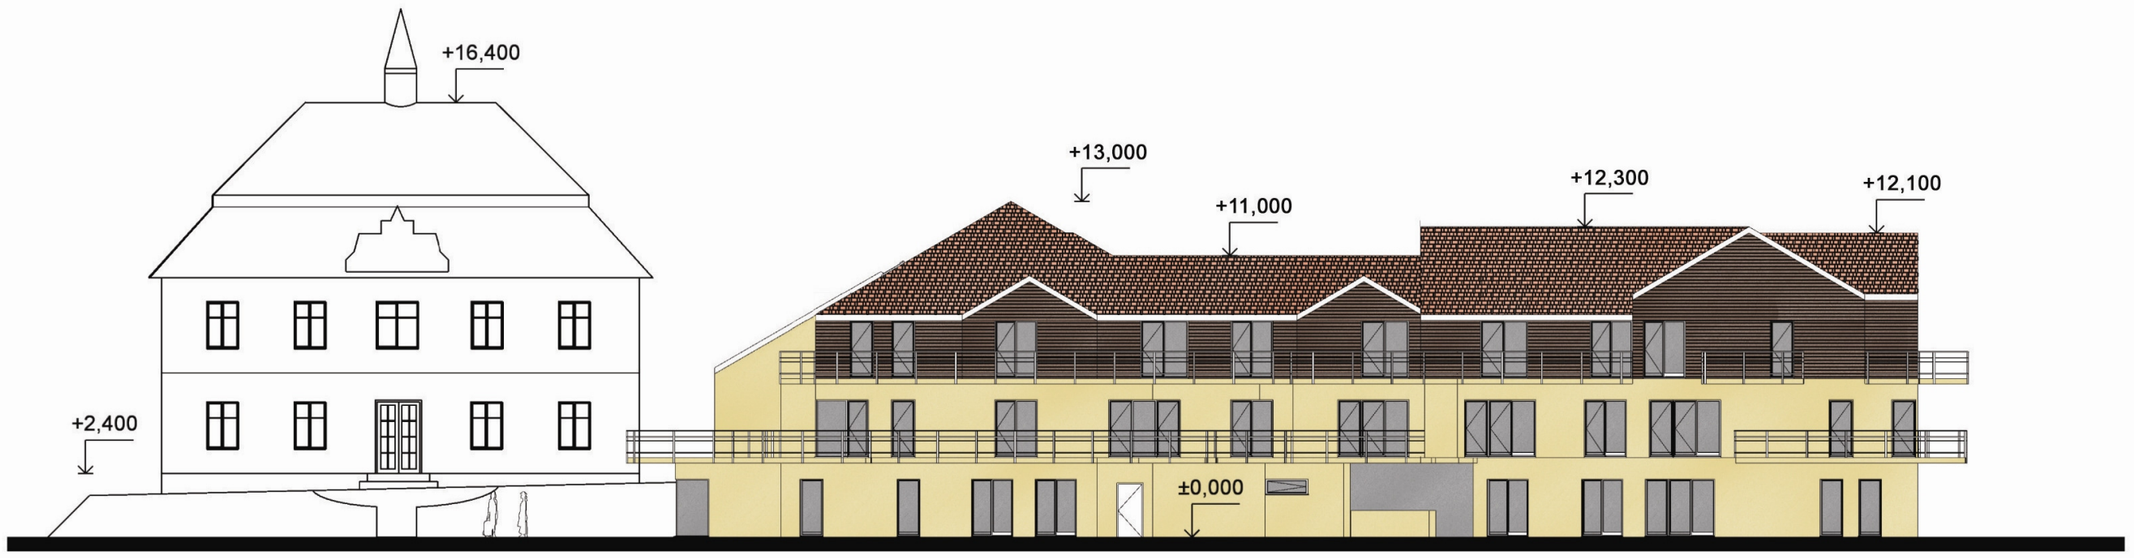

OBJEKT C – JIŽNÍ POHLED



OBJEKT C – ZÁPADNÍ POHLED



OBJEKT C – VÝCHODNÍ POHLED



VIZUALIZACE



VIZUALIZACE



VIZUALIZACE



VIZUALIZACE



FOTOGRAFIE STÁVAJÍCÍHO STAVU



FOTOGRAFIE STÁVAJÍCÍHO STAVU



FOTOGRAFIE STÁVAJÍCÍHO STAVU



PROJEKTOVÁ KANCELÁŘ

ARCHDAN

ING.ARCH.JIŘÍ DANDA LUKAVECKÁ 423/19 PRAHA 9-HORNÍ POČERNICE 193 00		ČKA 01490
INVESTOR: ČERTOUSY a.s.	ODPOVĚDNÝ PROJEKTANT: ING. ARCH. P. ŠVARC	AUTOR (NOSITEL ÚKOLU): ING.ARCH. J.DANDA
STAVBA: BYTOVÉ DOMY ČERTOUSY M.Č. PRAHA 20 - H. POČERNICE		MĚŘÍTKO: 1:500 / DATUM: 10/2012
ODDÍL: ARCHITEKTONICKO-STAVEBNÍ ČÁST		STUPEŇ: DÚR
VÝKRES: ZELEŇ - ŠIRŠÍ VZTAHY		ZAKÁZKOVÉ Č. / PŘÍLOHA Č.

ŠIRŠÍ VZTAHY - ZELEŇ