

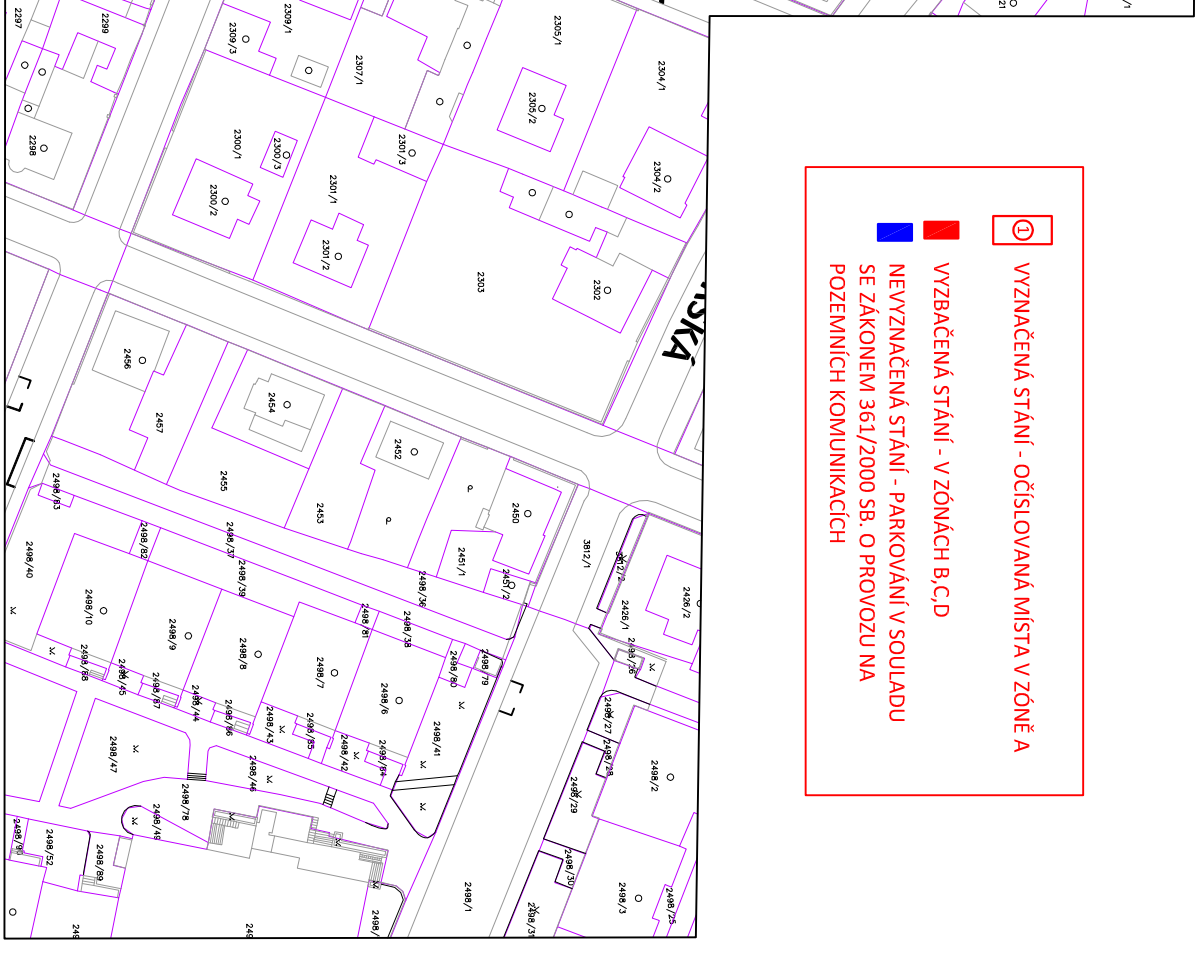
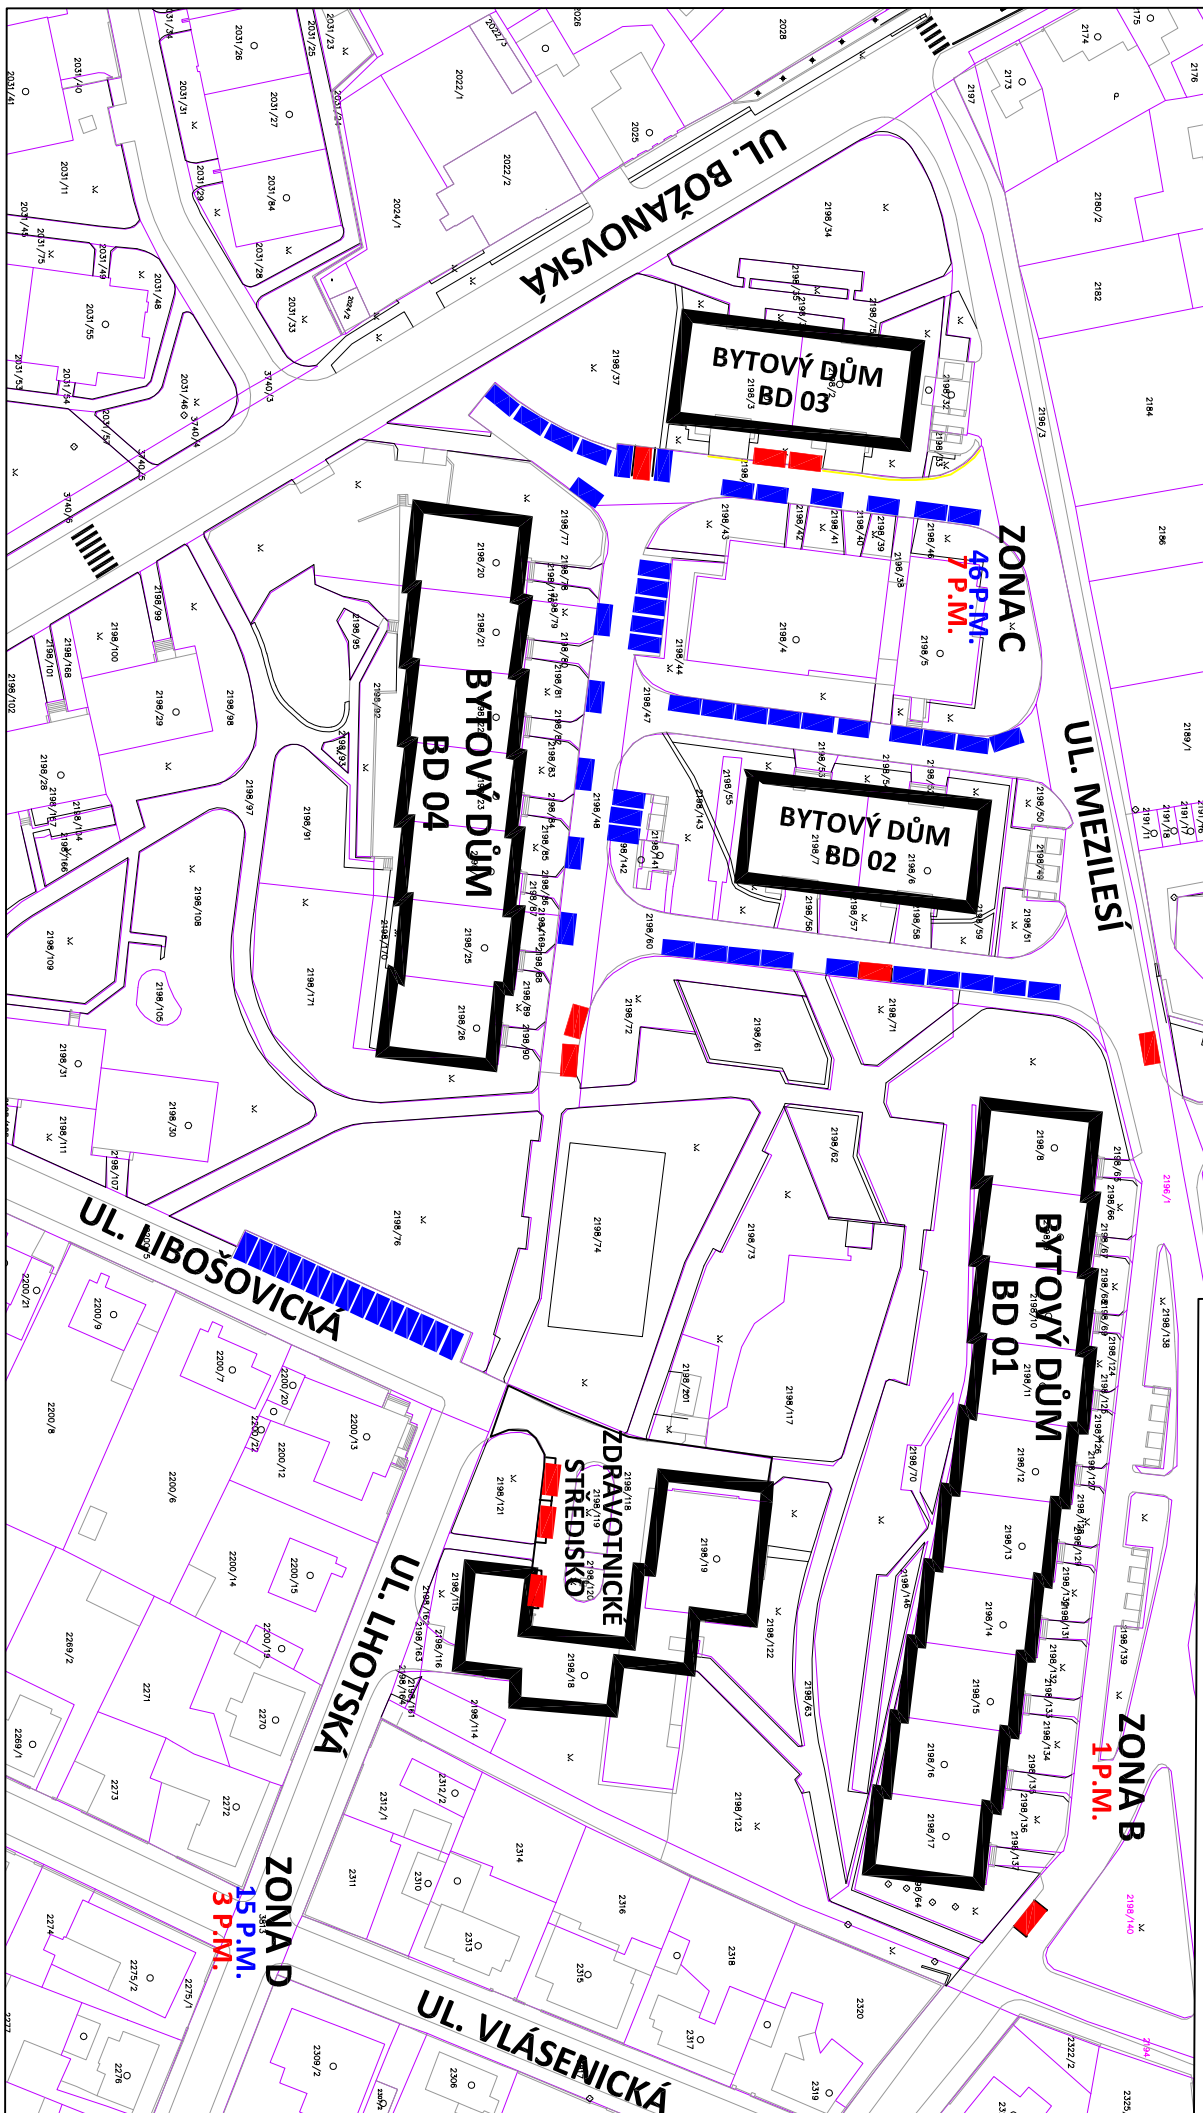


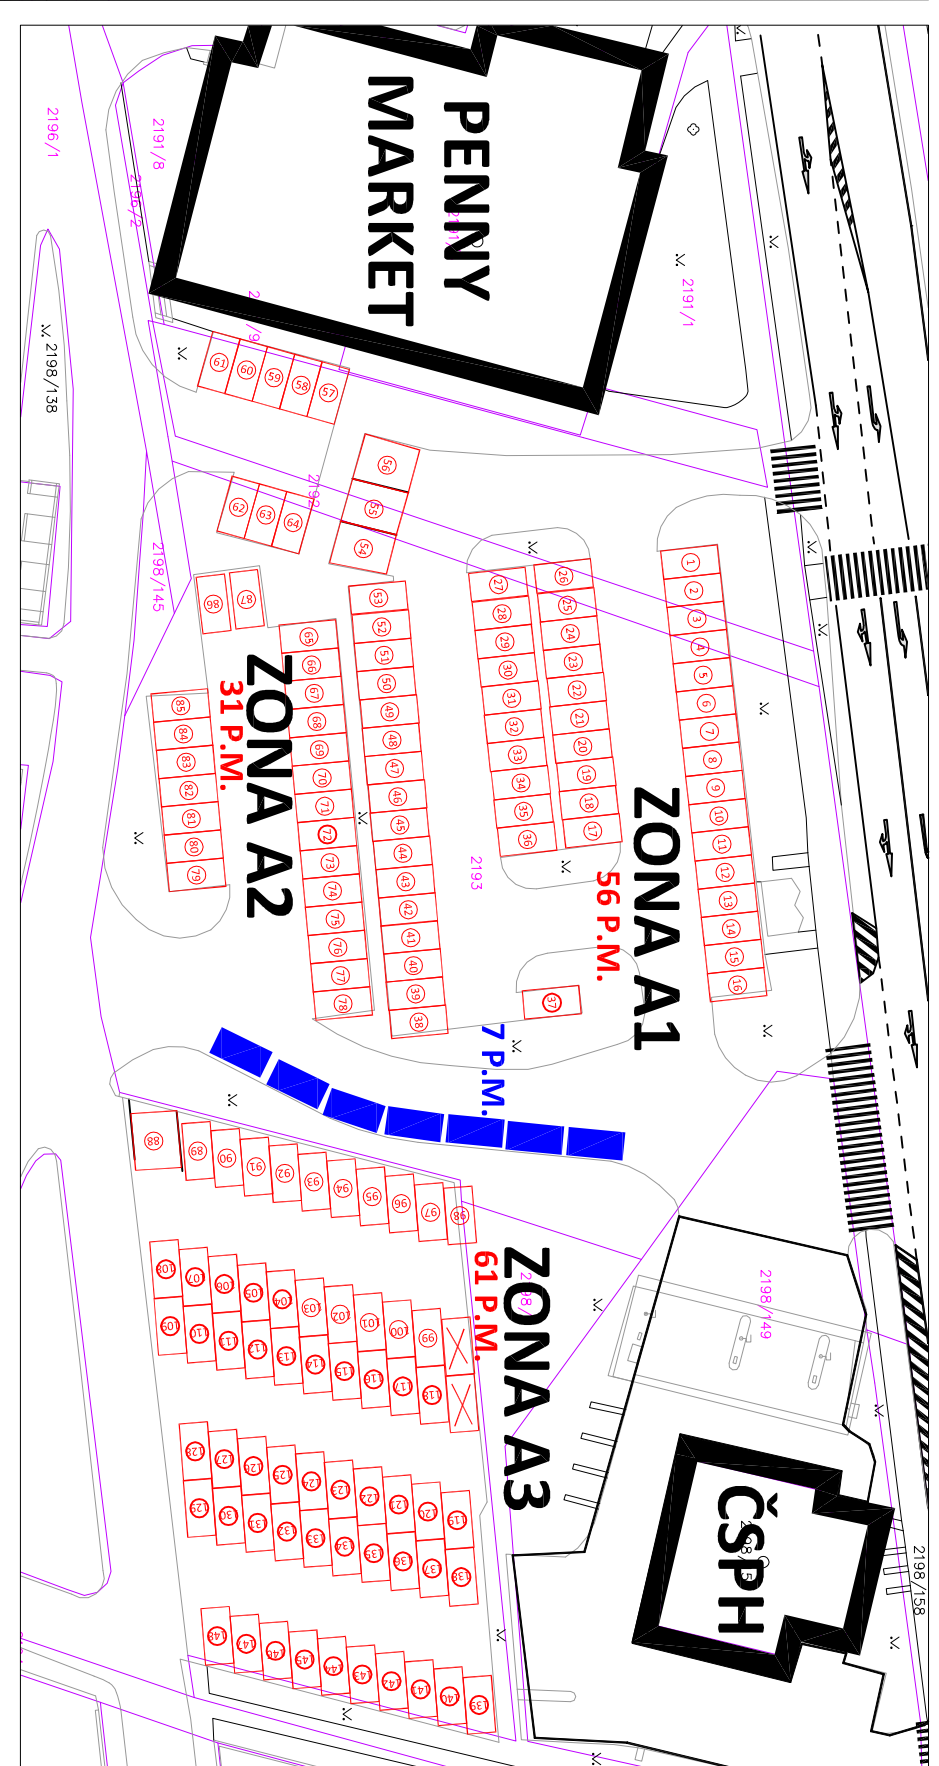


PŘÍLOHA Č. A2

ROZMÍSTĚNÍ PARKOVACÍCH STÁNÍ

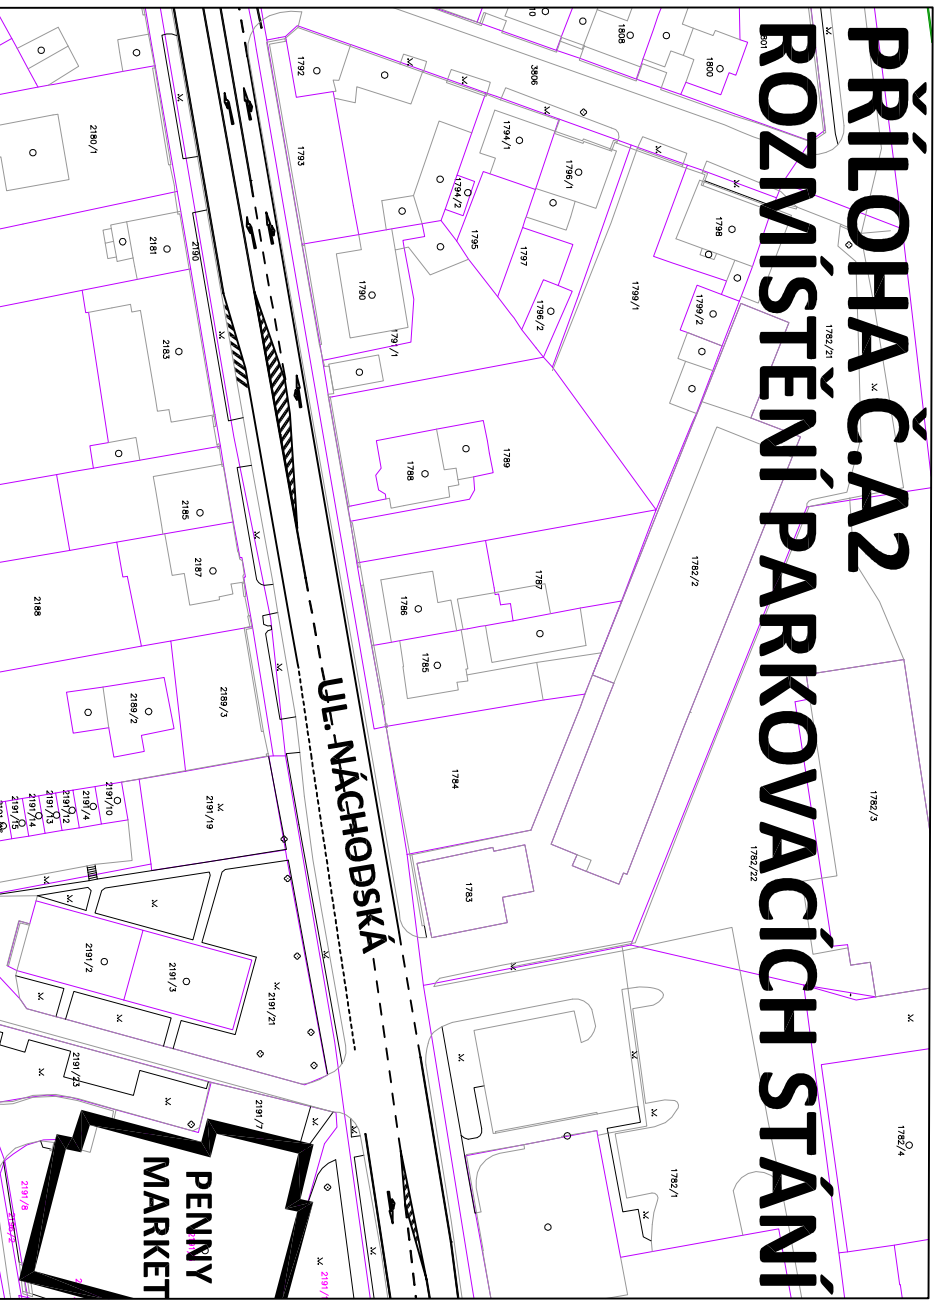

-  VYZNAČENÁ STÁNÍ - OČÍSLOVANÁ MÍSTVA V ZÓNĚ A
-  VYZBAČENÁ STÁNÍ - V ZÓNÁCH B, C, D
-  NEVYZNAČENÁ STÁNÍ - PARKOVÁNÍ V SOULADU SE ZÁKONEM 361/2000 SB. O PROVOZU NA POZEMNÍCH KOMUNIKACÍCH