Příloha B1
NÁVRH DOPRAVNÍHO ŘEŠENÍ V ZÓNÁCH A,B - VARIANTA 1
1:500

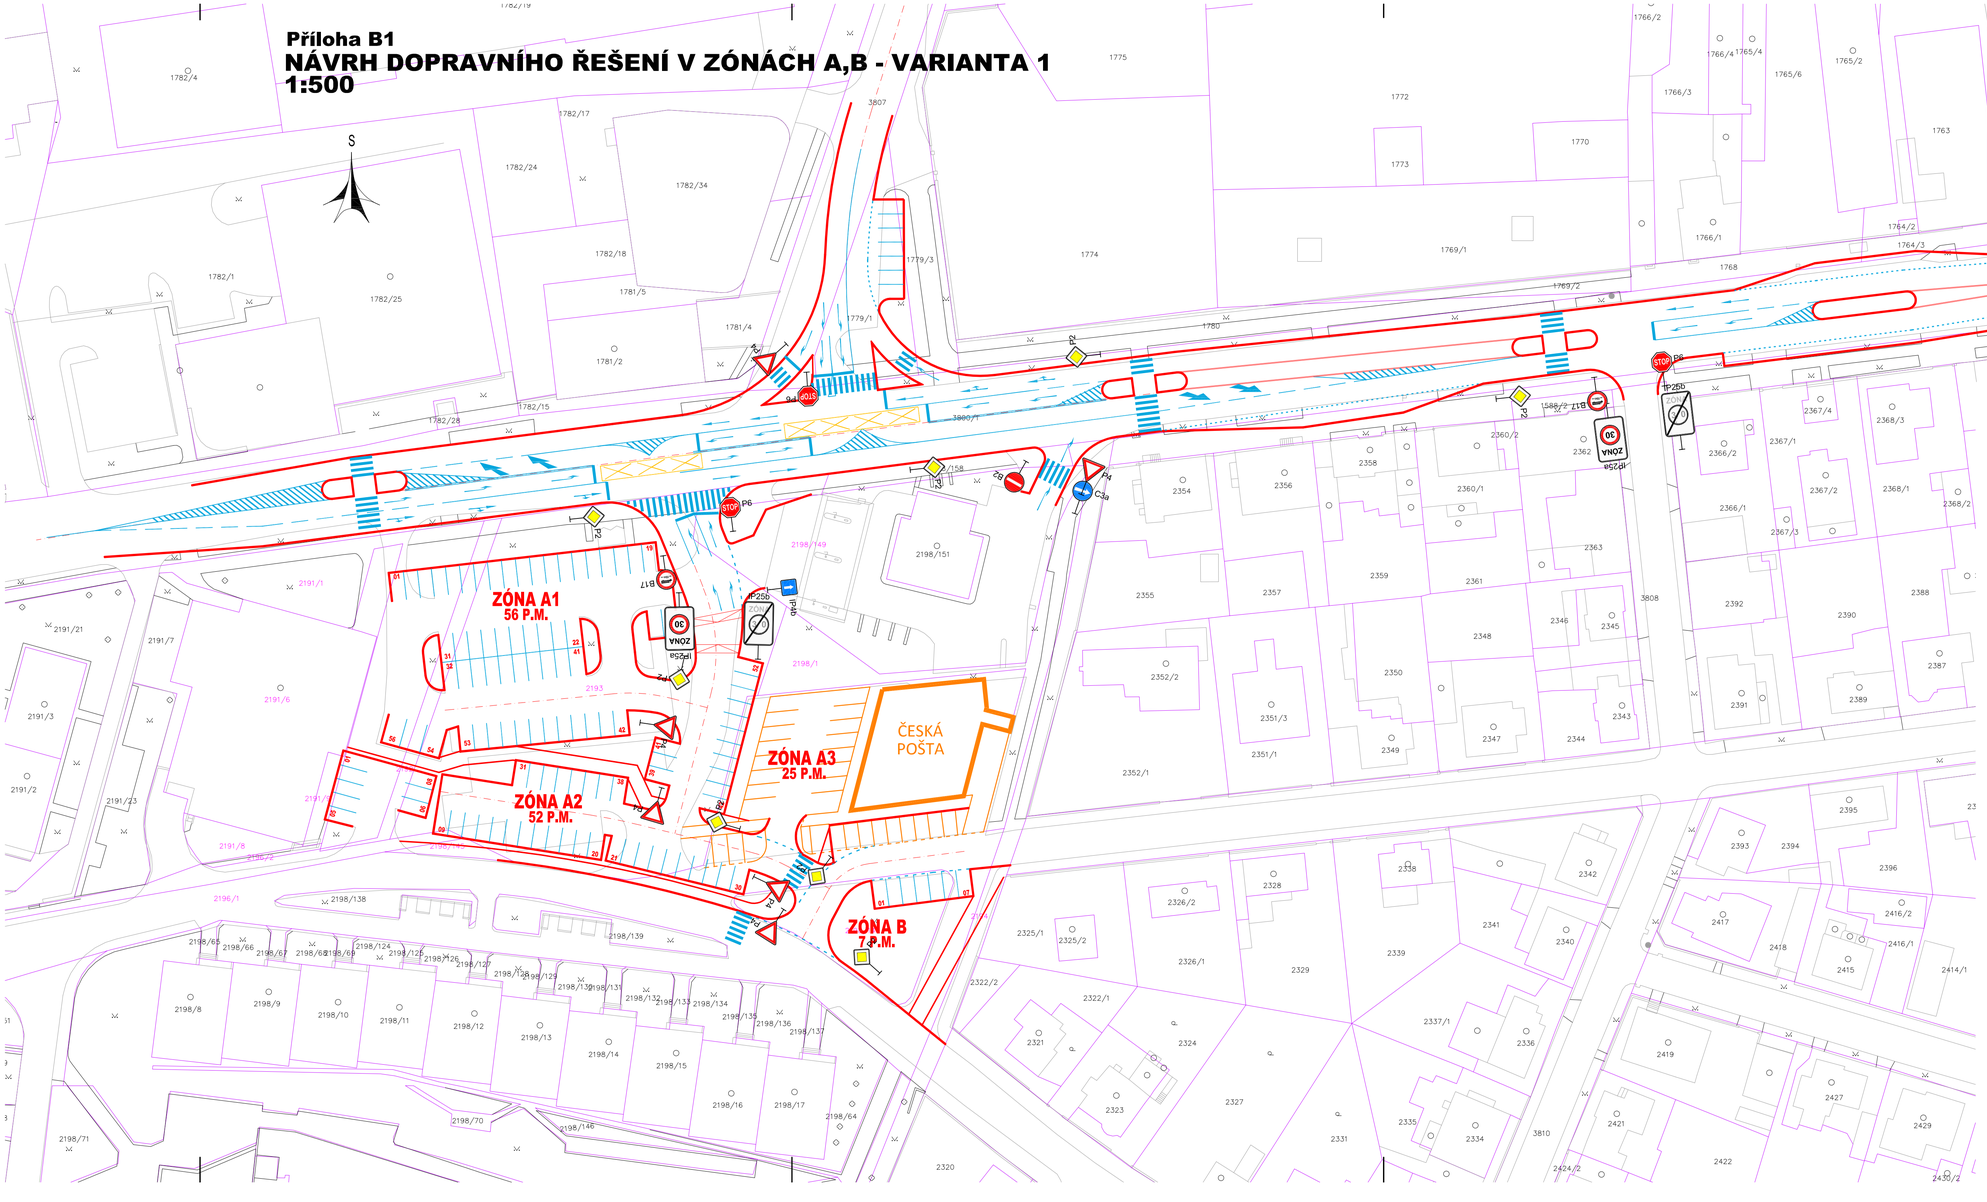

AUTORIZACE

ČÍSLO PARE

ČÍSLO ZMĚNY	DATUM ZMĚNY	POPIS/OBSAH ZMĚNY	PODPIS

STUDIE ORGANIZACE DOPRAVY SOUVISEJÍCÍ S VÝSTAVBOU NOVÉ BUDOVY ČESKÉ POŠTY

název akce

stavební objekt

Městská část Praha 20 - UMČ Jivanská 647/10 193 00 Praha 9 objednatel	spolupráce
Horní Počernice místo stavby	Hlavní město Praha kraj

DOPRAVNÉ INŽENÝRSKÁ KANCELÁŘ
Bozděchova 1668, 500 02 Hradec Králové
tel : 495 219 036, 495 212 647, fax : 495 221 677
e-mail : dik@dik - hk.cz, http : www.dik-hk.cz

NÁVRH DOPRAVNÍHO ŘEŠENÍ V ZÓNÁCH A, B - VARIANTA 1 výkres	1:500 měřítko	ST stupeň

ING. M. BURIANEC kontroloval		ING. LUKÁŠ BURIANEC hlavní inženýr projektu	A025/13 číslo zakázky	**B1**
BC. L. NOVOTNÝ zodpovědný projektant		vedoucí projektant	06/2013 datum	číslo přílohy