

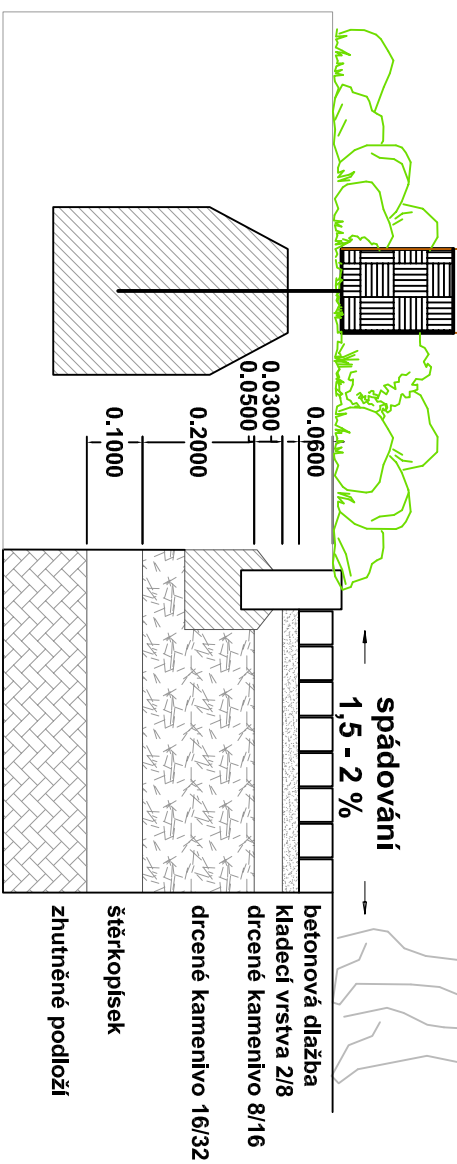


**PERGOLA V PARKU, PRO POPÍNÁVÉ DŘEVINY,
NEZASTŘEŠENÁ; ŘEZ DLÁŽDĚNOU CESTOU**

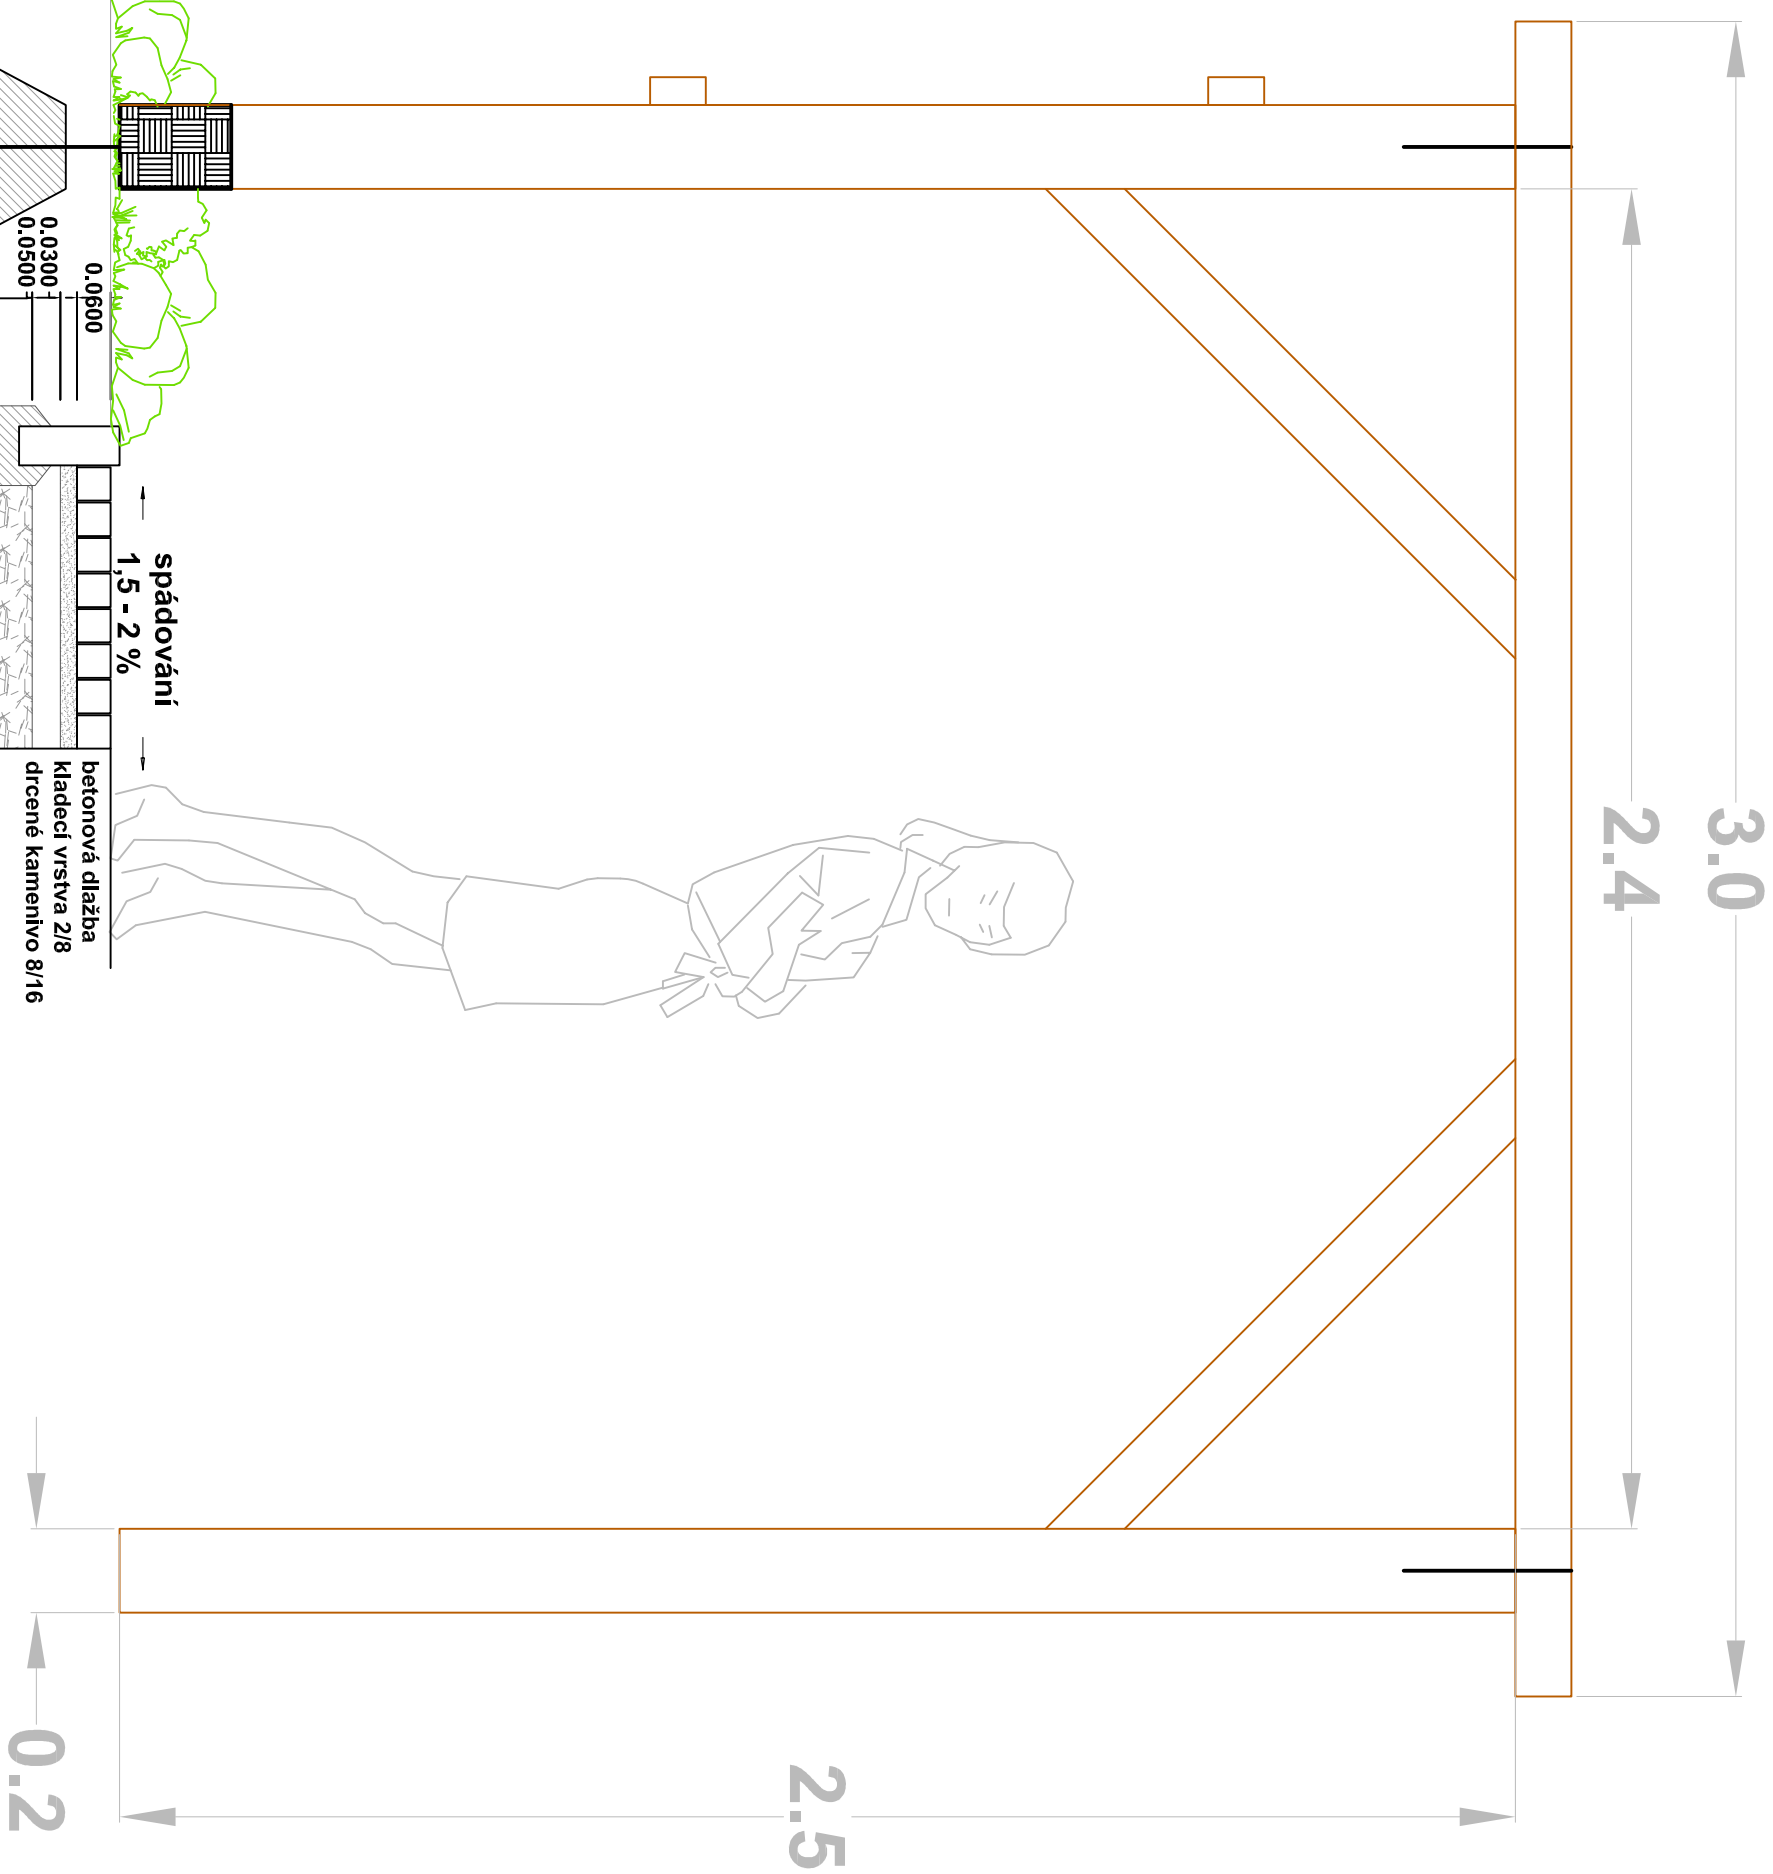

ŘEZ MLATOVÝM POUKČHEM - POCHOZÍ

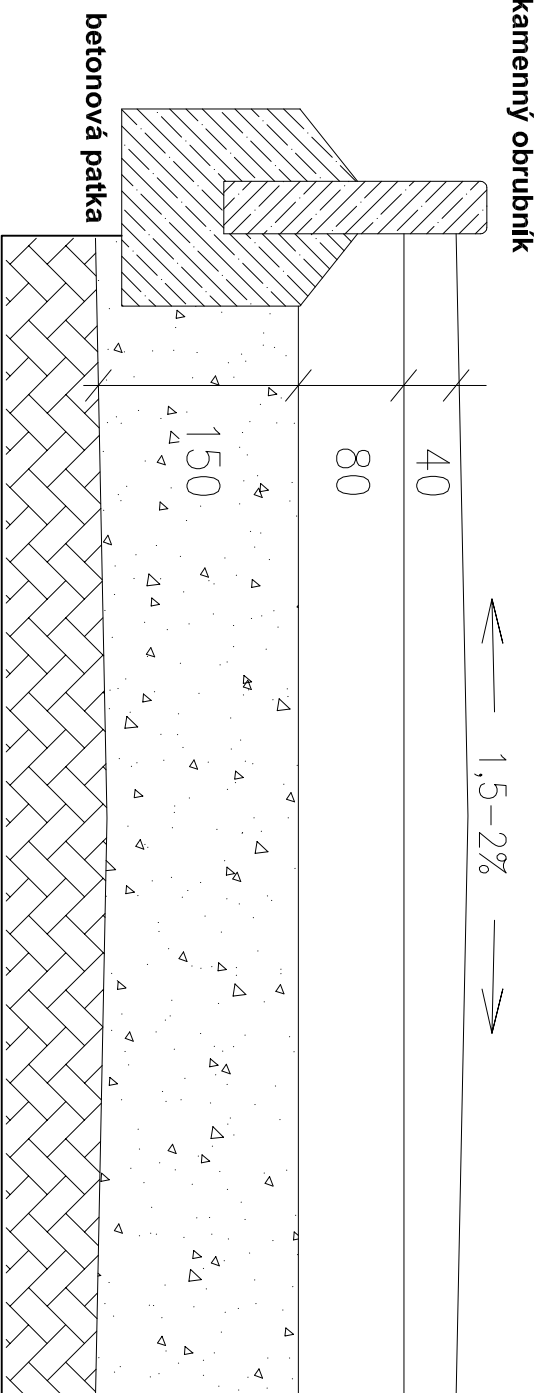



**válcovaná lomová výsivka
smíchána s hlinitým pískem**

Štérkodr' frakce 0/32


drčené kamenivo frakce 32/63

zhutněné podloží

PERGOLA PRO ČEKAJÍCÍ NA AUTOBUS, ZASTŘEŠENÁ

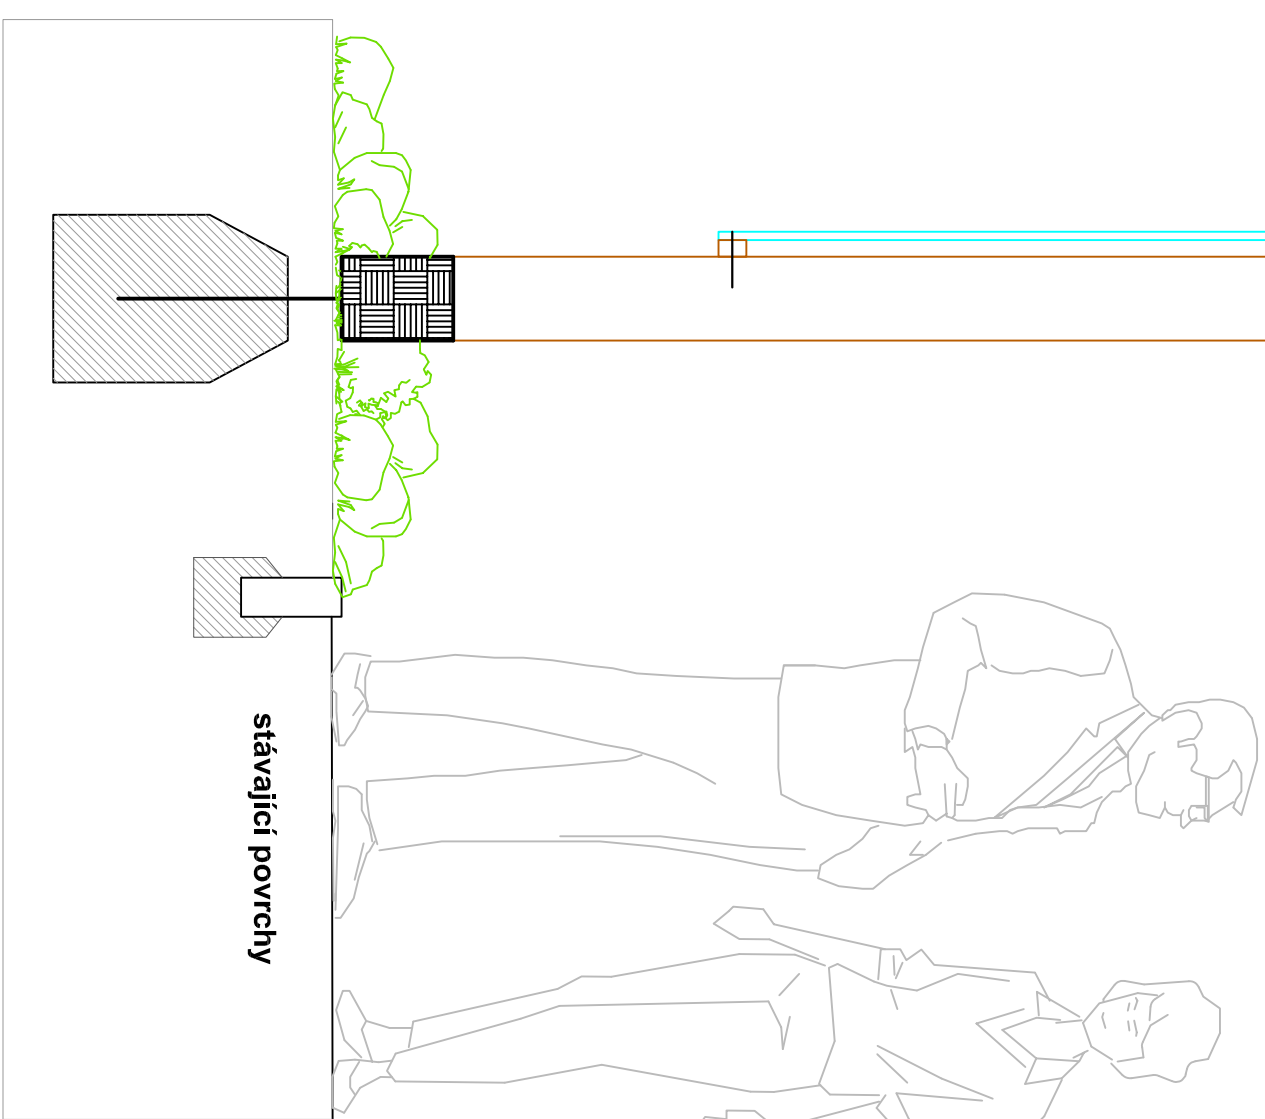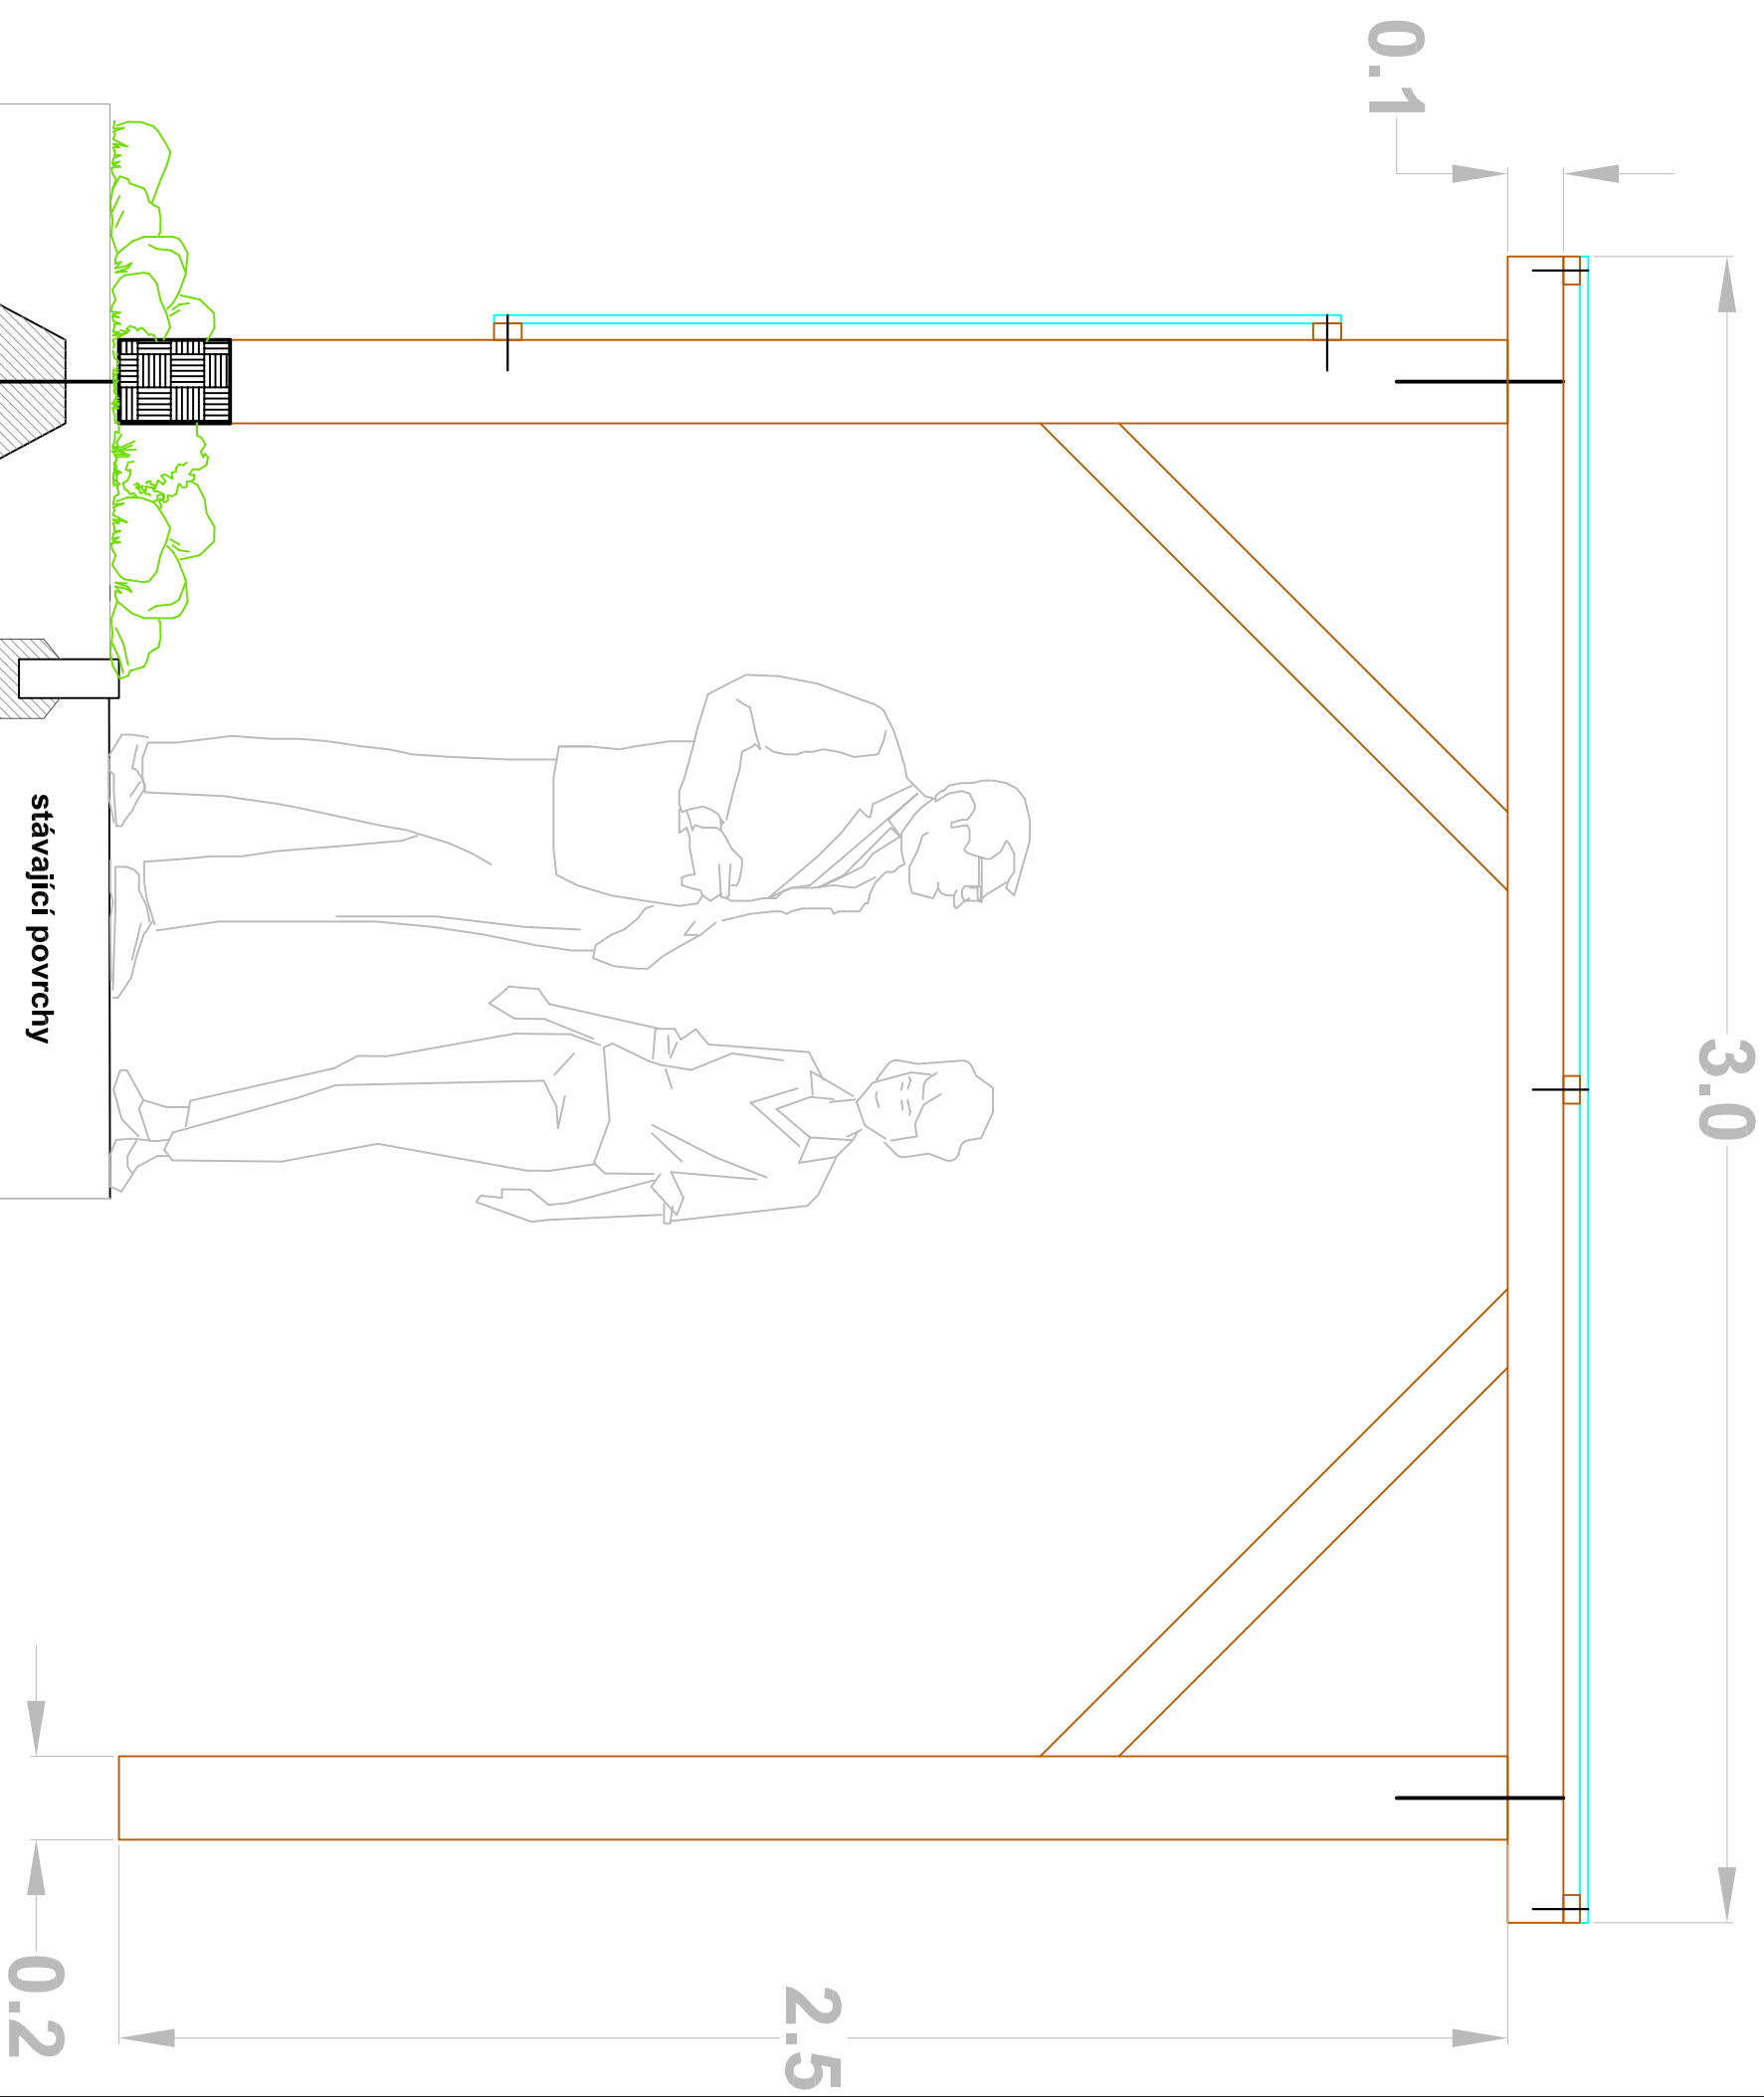

OBJEDNATEL:	Městská část Praha 20 - úřad městské části, Jirňská 64/7, Praha 2, Horní Počernice 199 21
STUPEŇ:	Dokumentace pro stavební povolení
PROJEKT:	Regenerace uličních stromů a nádvíží a parkových ploch v Horních Počernicích
LOKALITA:	Park Chrást
ČÁST DOKUMENTACE:	G - DETAILY

ZHOVDITE!	SAFETREES s.r.o. M. ŠTEFANÍK 343, 666 01 PŘÍROSE TEL: 0072102071, FAX: 0064121035	VEDOUČÍ ZPRACOVATELSKÉHO TMU:	JOMNÁT:	4A44
 <p>SAFETREES SAFETY TREES</p> <p>www.safetrees.cz</p>	Ing. JAROSLAV KOLÁŘIK, Ph.D. ZPRACOVATELSKÝ TMU: Ing. KATEŘINA NEHBOVÁ, DiS. Ing. JIŘKA ROUSOVÁ, DiS.	MĚŘÍKOV: DATUM:	04/2012	
	VYKRES:	PÁŘÍ:		
			F	