


R10/D10
EXIT 190
RADONICE

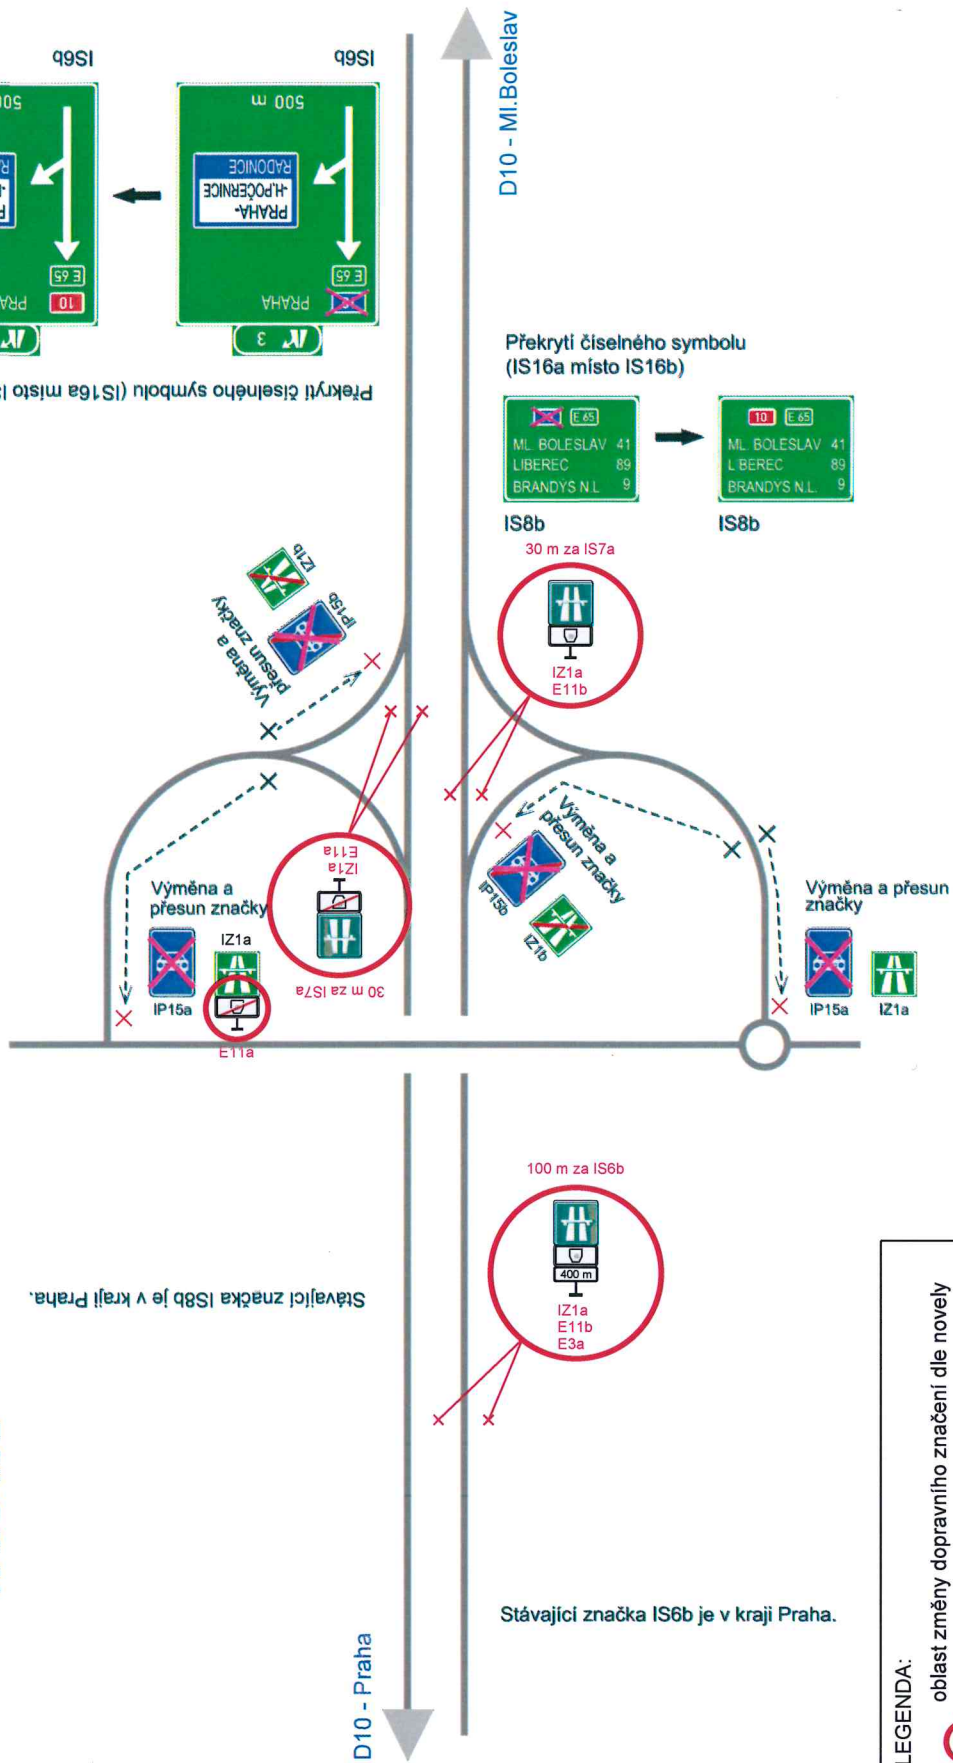

Překrytí číselného symbolu (IS16a místo IS16b)

Překrytí číselného symbolu (IS16a místo IS16b)

LEGENDA:

oblast změny dopravního značení dle novely zákona o pozemních komunikacích a zákona o silničním provozu v rámci SO 196.3
 Pozn.: Zbývající rozsah úpravy dopravní značení je součástí související akce "přeznačení R10" a je zakreslen dle podkladů poskytnutých ŘSD.

Zhotovitel: PRAGOPROJEKT Návrh/vypracoval: Pavel ZNAMENÁČEK	Standard: ZMĚNA DZ DLE NOVELY ZÁKONA O PROVOZU NA PK	Číslo zadání: 15-360-2-000
	Objekt: SO 196.3 - Úprava DZ na SMV R1 - SSÚD Poříčany	Datum: 10/2015
Přiloha: D10 - EXIT 3 RADONICE	Stupeň: PDPS	Číslo přílohy: 0.