



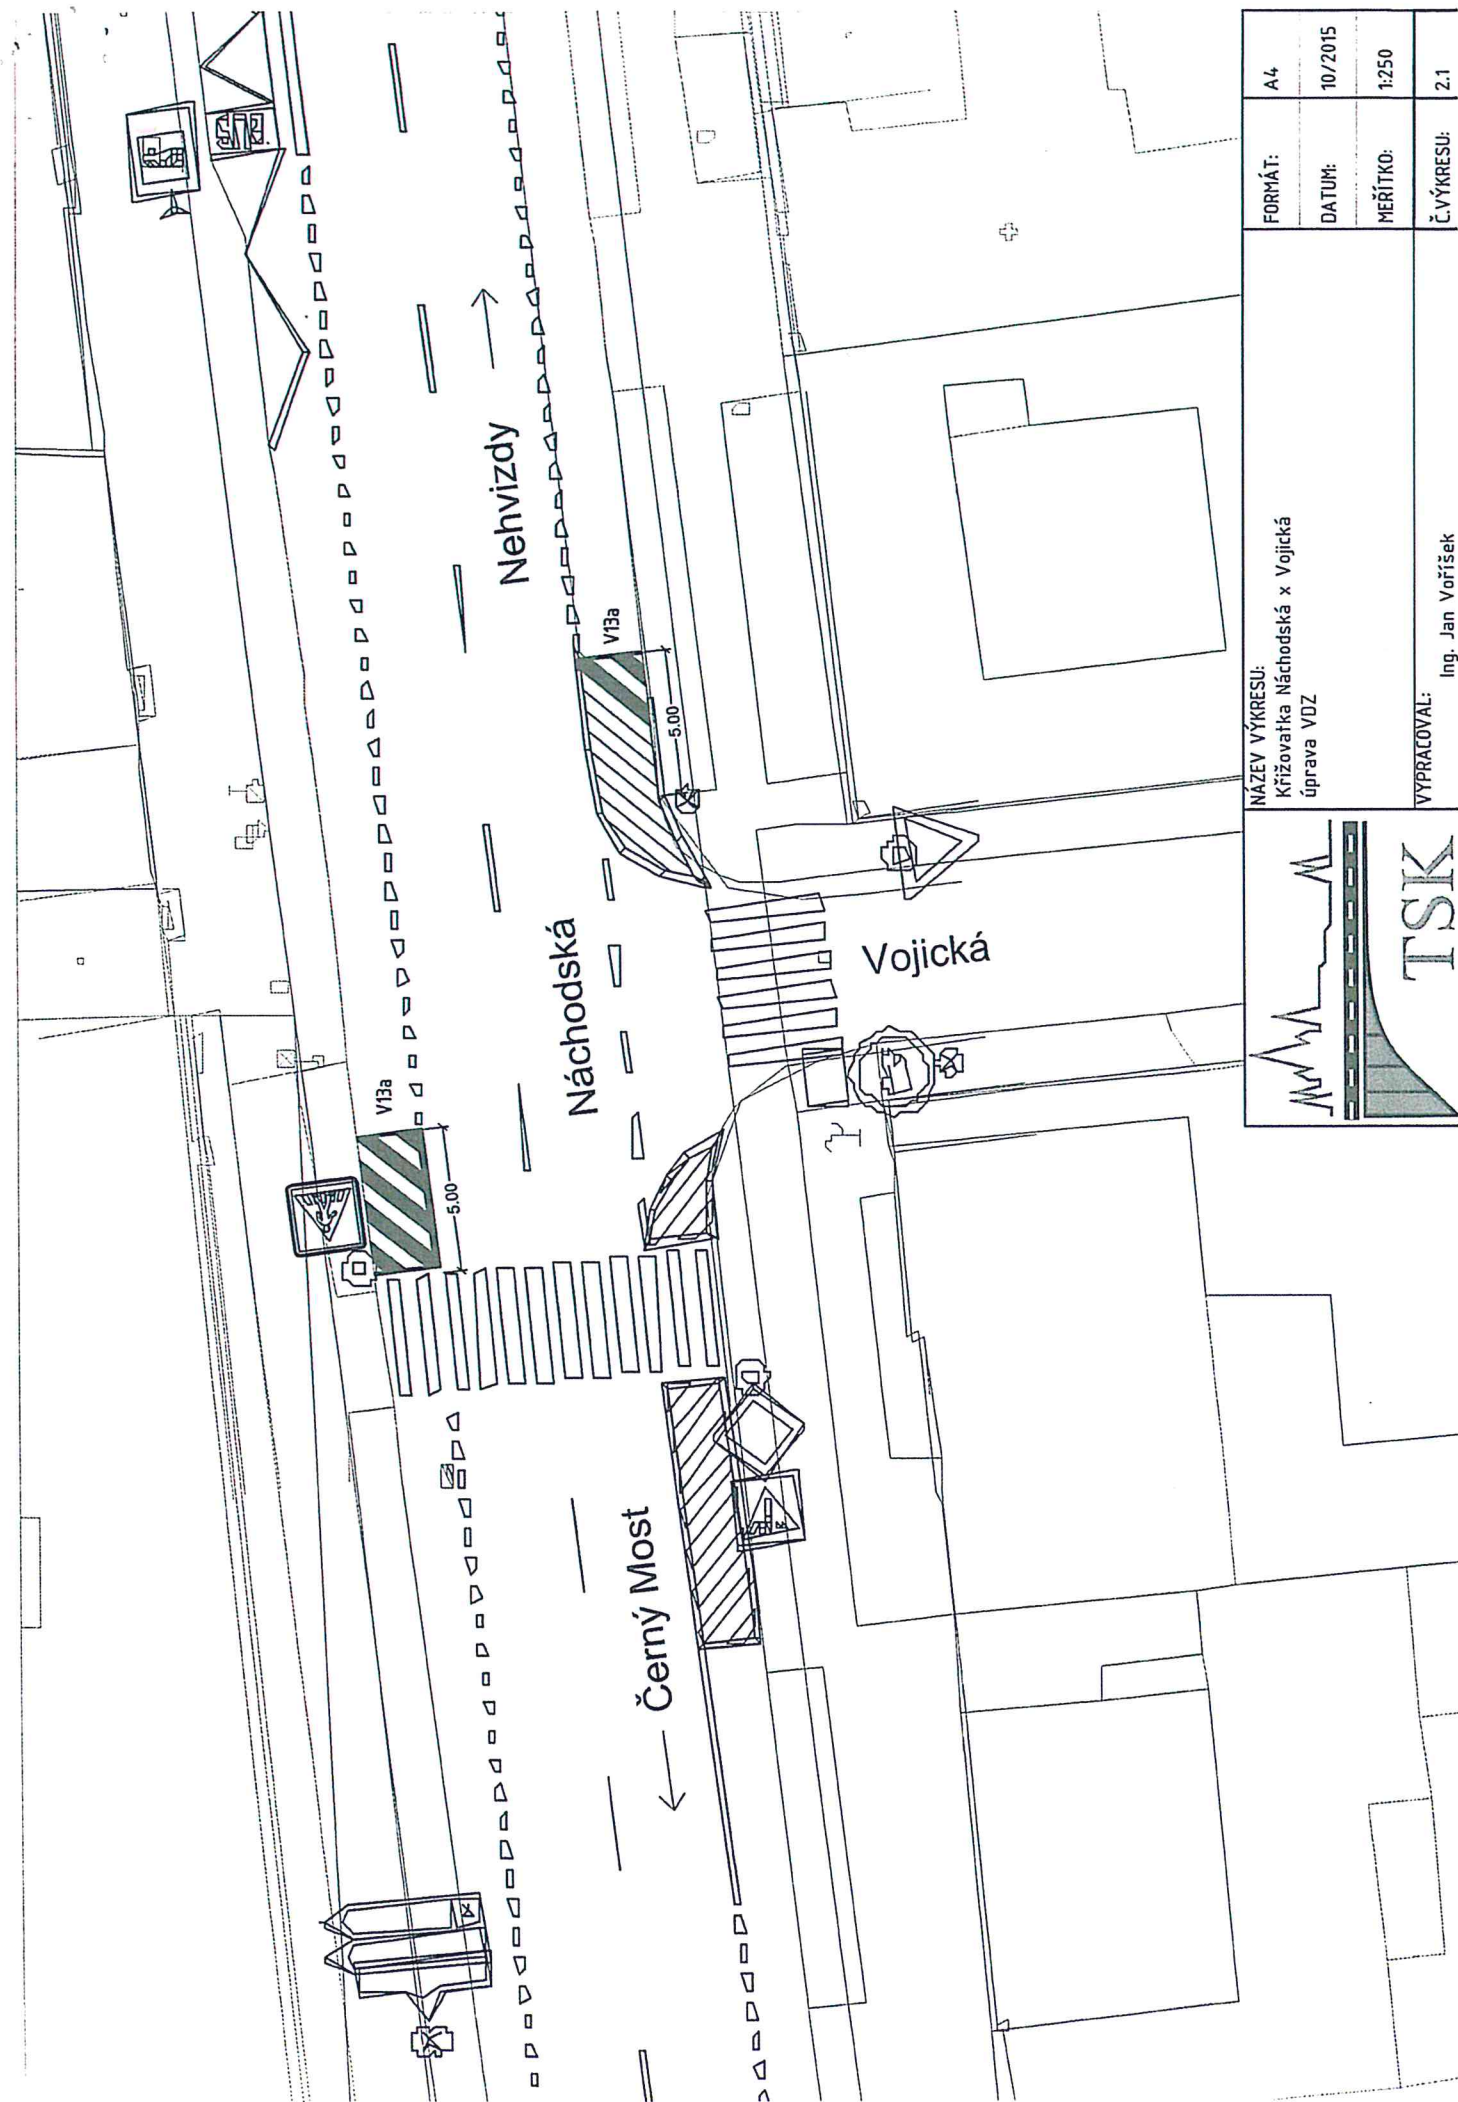

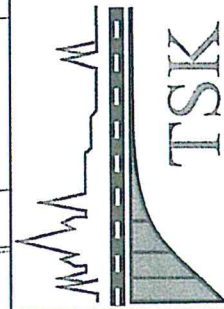


NÁZEV VÝKRESU:
Křižovatka Náchodská x Vojická
úprava Voz




FORMÁT:	A4
DATUM:	10/2015
MĚŘÍTKO:	1:250
Č. VÝKRESU:	2.1

VYPRACOVAL:
Ing. Jan Voříšek

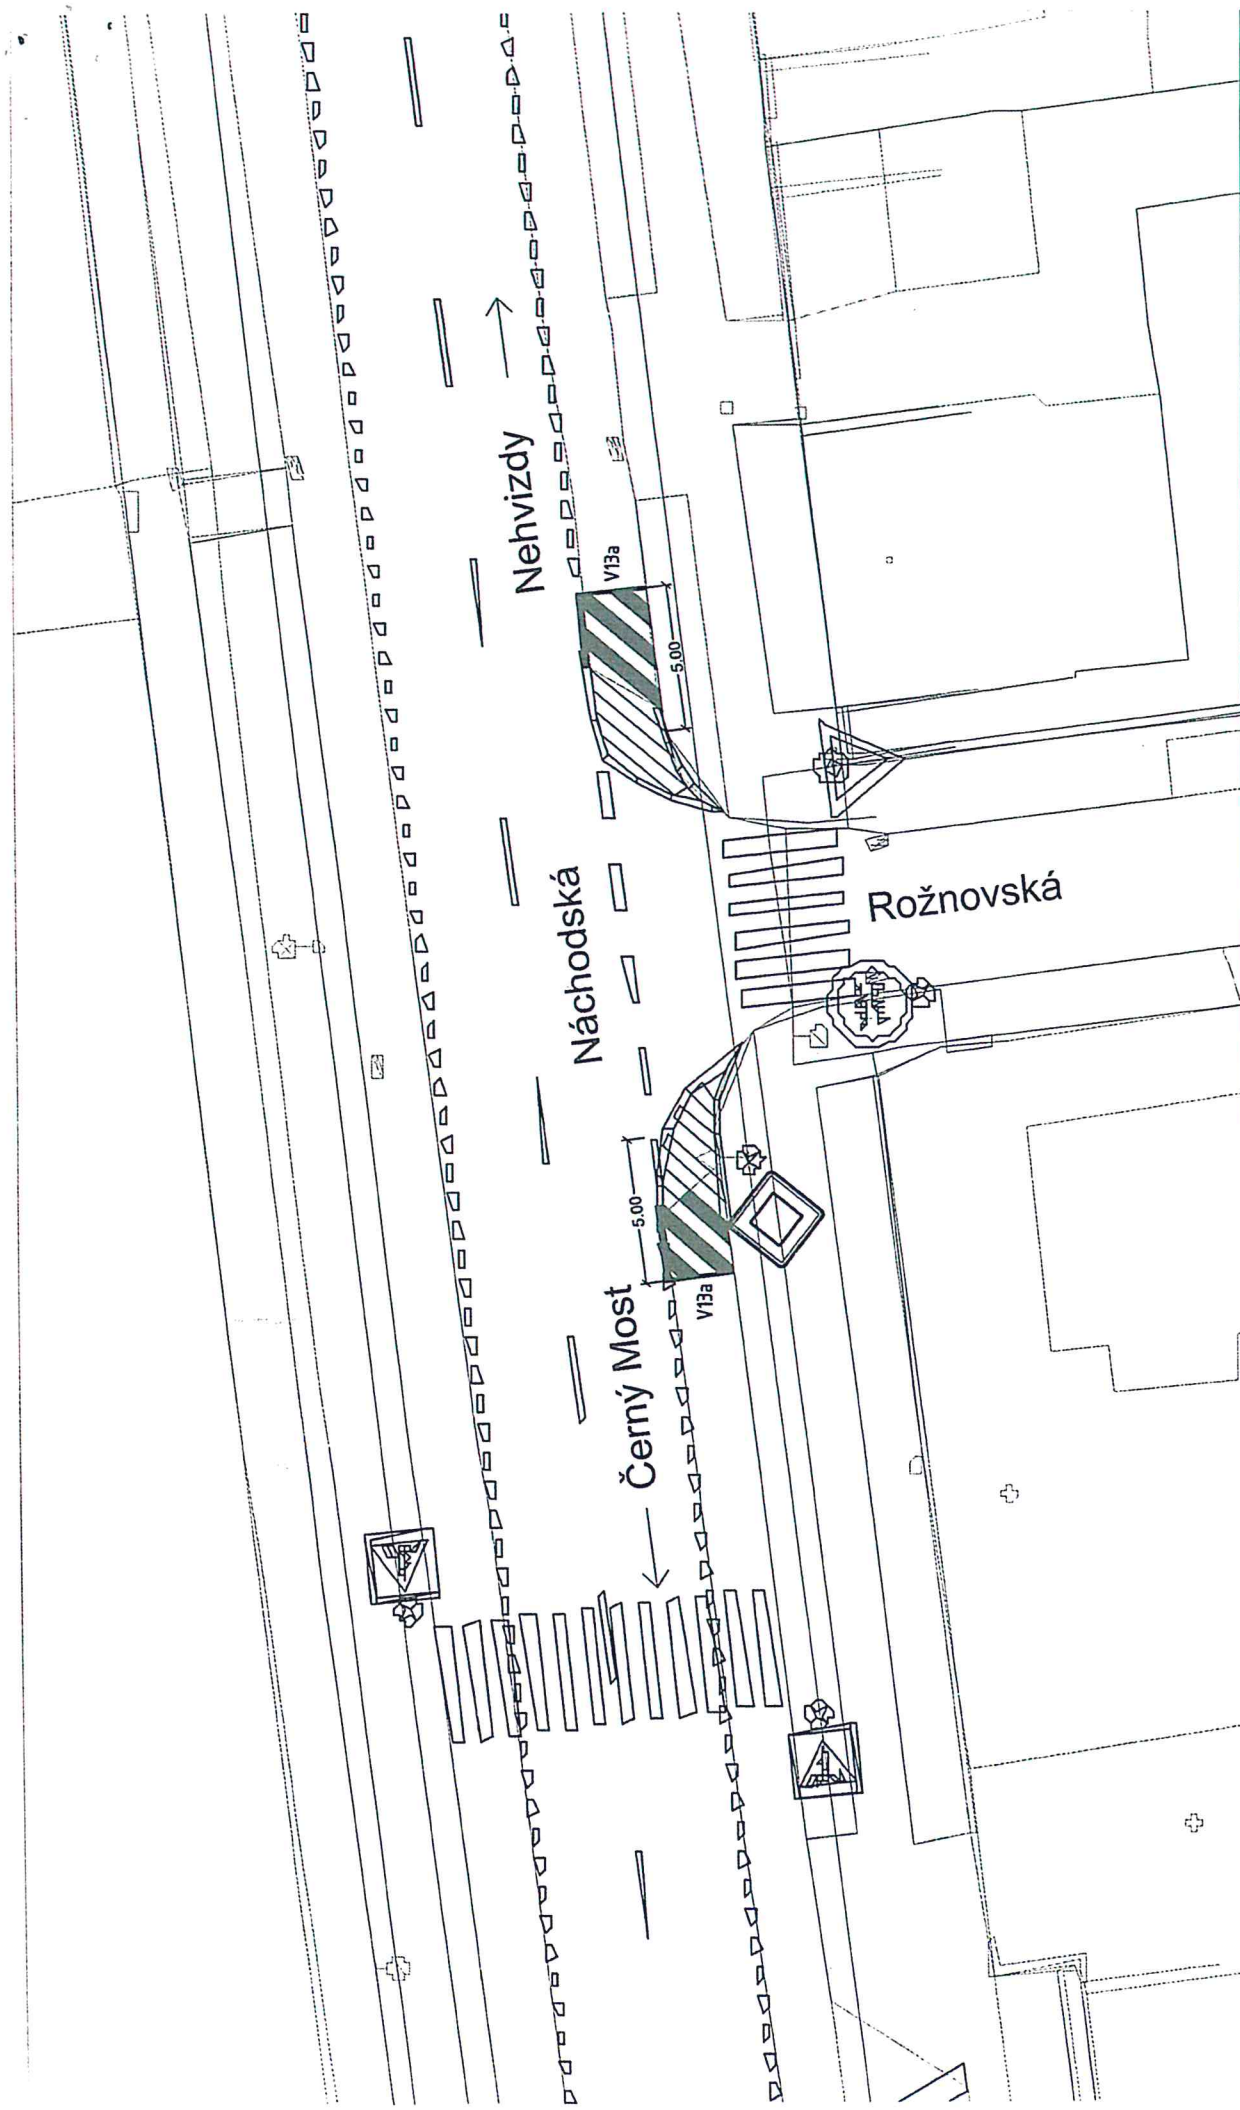

NÁZEV VÝKRESU:

Křižovatka Náchodská x Rožnovská (západní část)
úprava VDZ

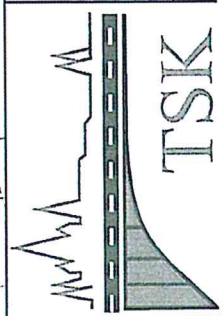


FORMÁT:	A4
DATUM:	10/2015
MĚŘÍTKO:	1:250
Č. VÝKRESU:	2.3

VYPRACOVAL: Ing. Jan Voříšek



NÁZEV VÝKRESU:

Křižovatka Náchodská x Rožnovská (východní část)
úprava VDZ

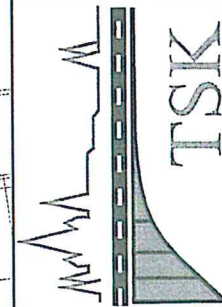

FORMÁT:

A4

DATUM:

10/2015

MĚŘÍTKO:


1:250

VYPRACOVAL:

Ing. Jan Voříšek


Č.VÝKRESU:

2.4

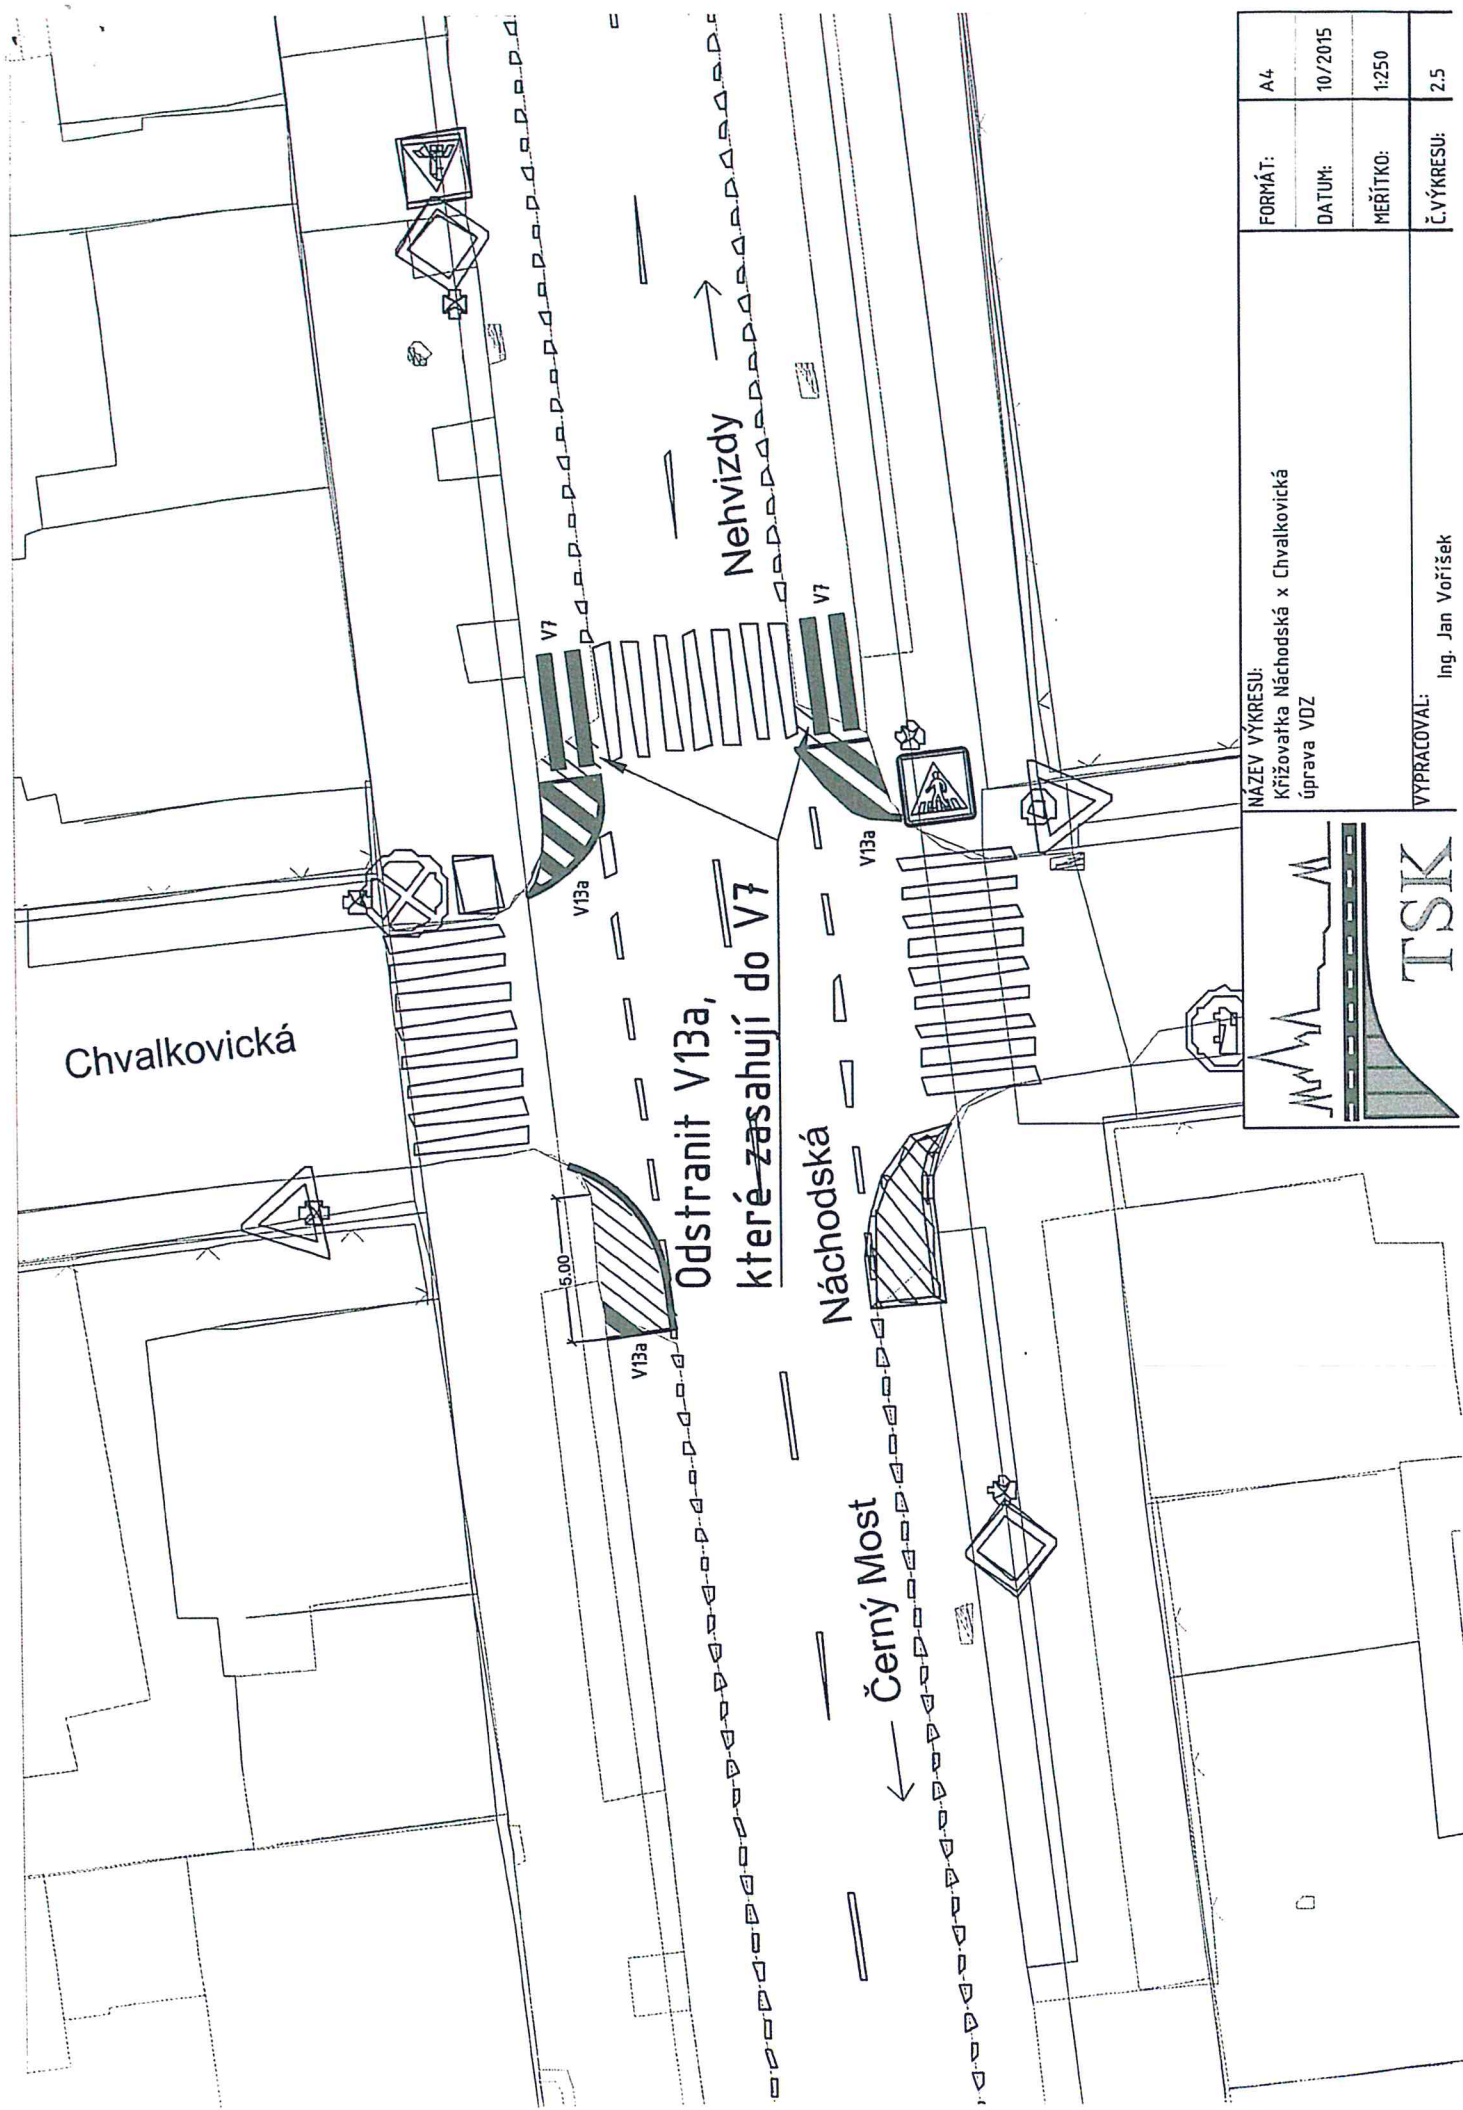

NÁZEV VÝKRESU:


Křižovatka Náchodská x Chvalkovická
úprava V0Z

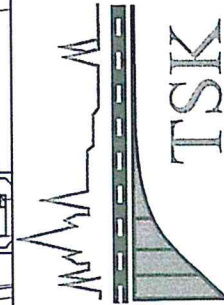


FORMÁT:	A4
DATUM:	10/2015
MĚŘÍTKO:	1:250
Č.VÝKRESU:	2.5

VYPRACOVAL:


Ing. Jan Voříšek

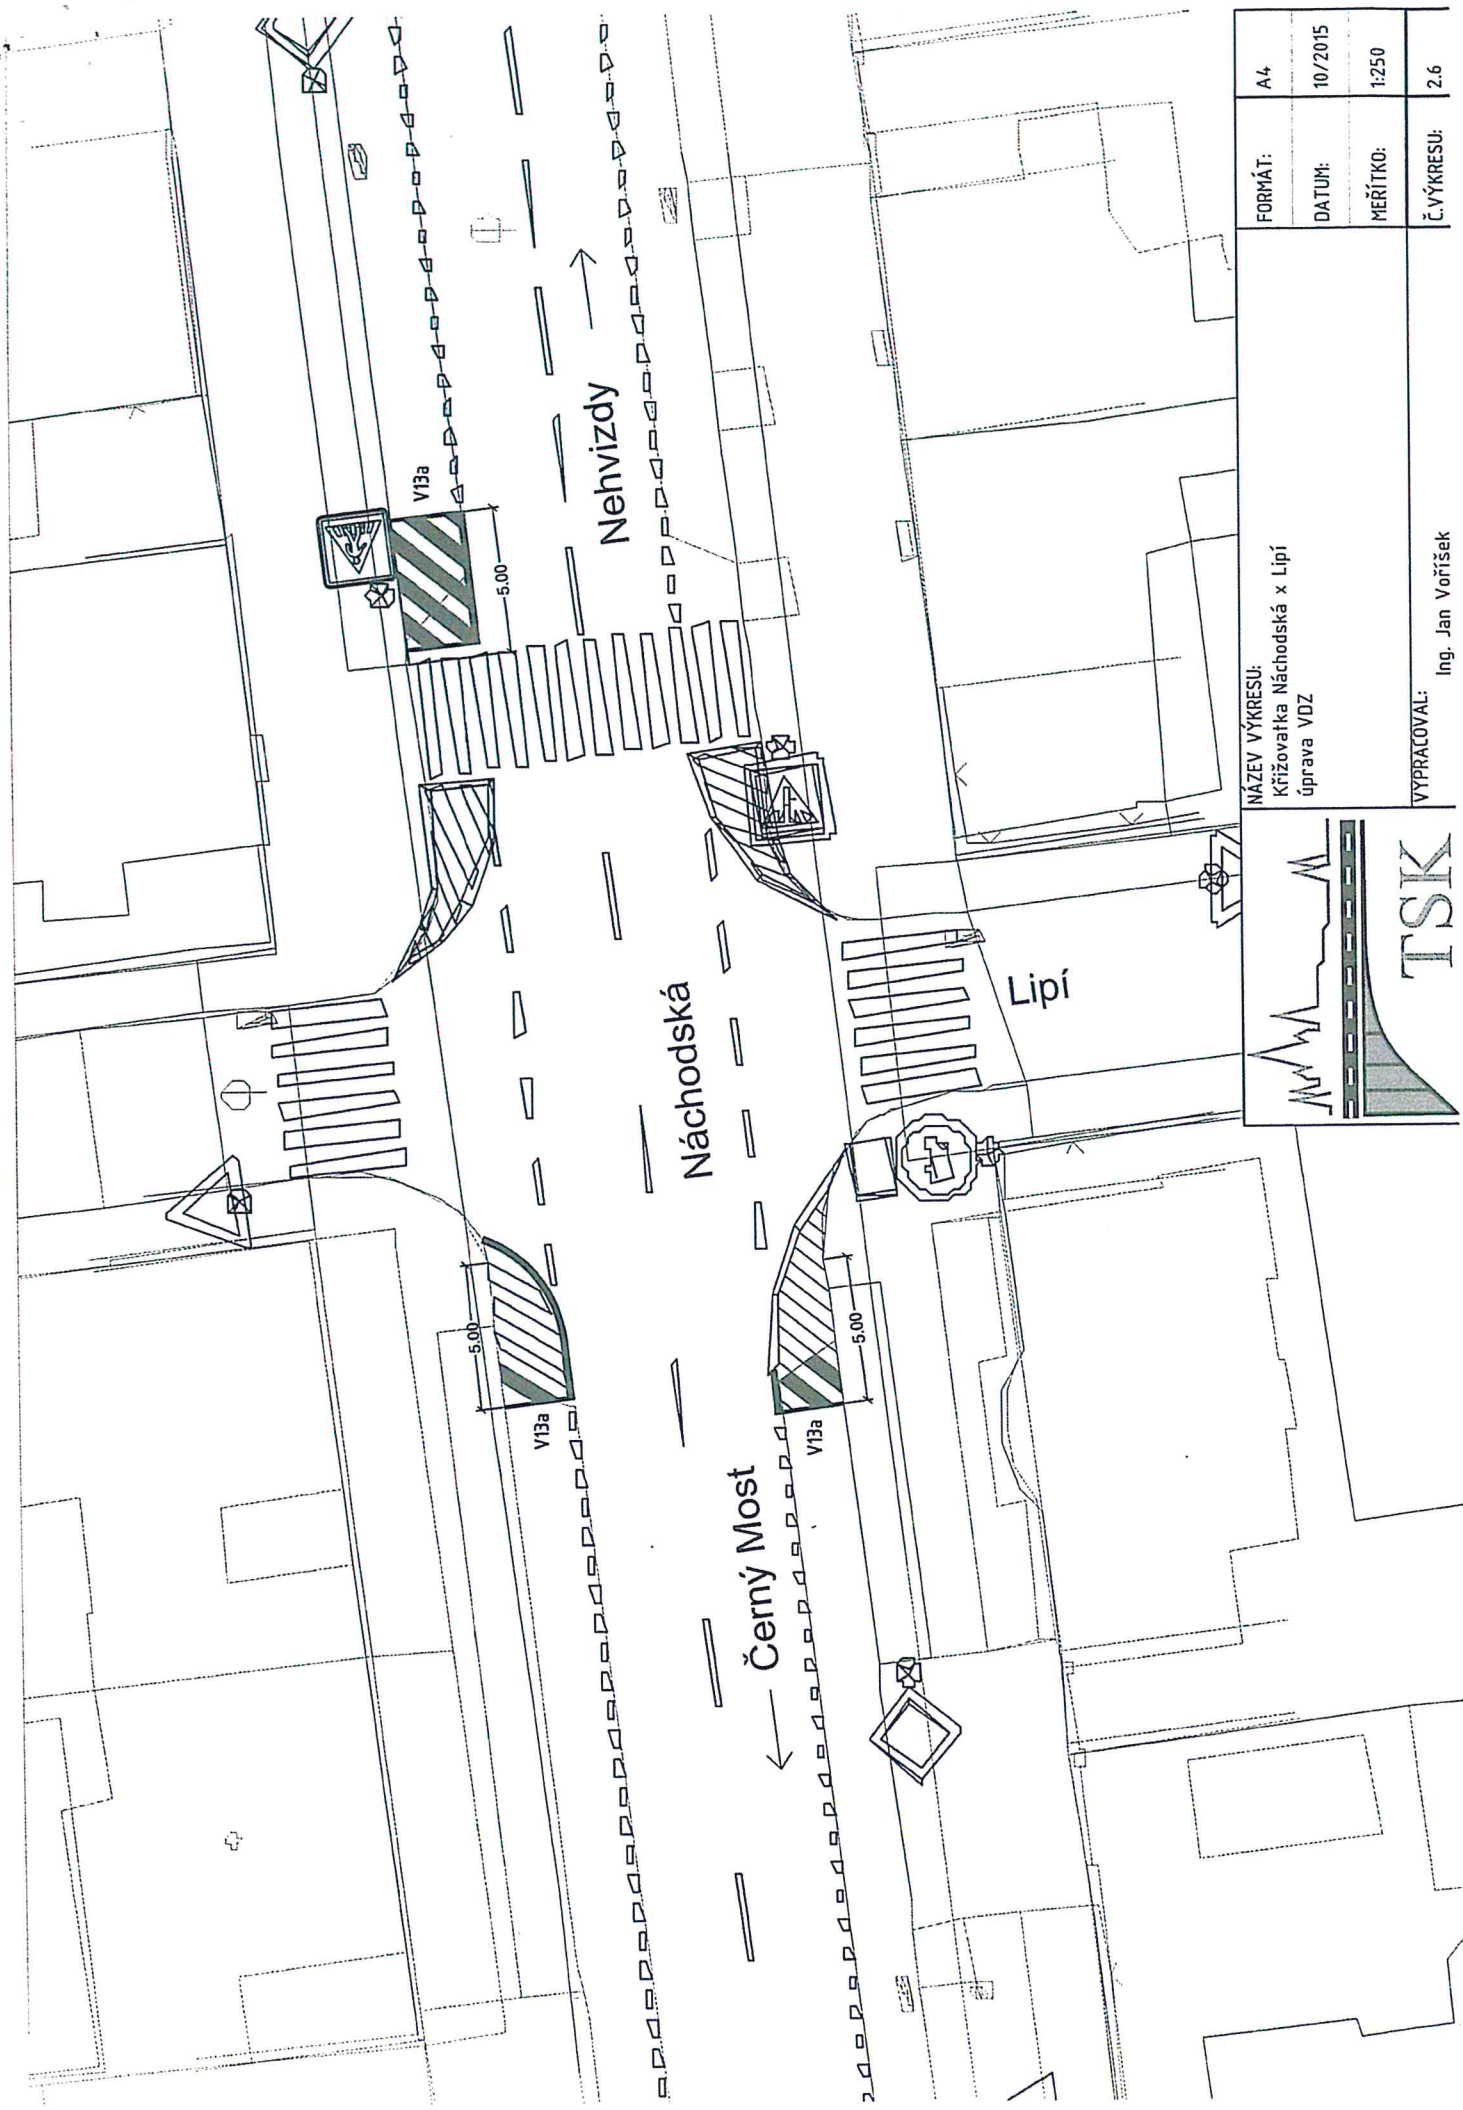

NÁZEV VÝKRESU: Křižovatka Náchodská x Lipí úprava VDZ		FORMÁT:	A4
		DATUM:	10/2015
		MĚŘÍTKO:	1:250
VYPRACOVAL: Ing. Jan Voříšek		Č. VÝKRESU:	2.6

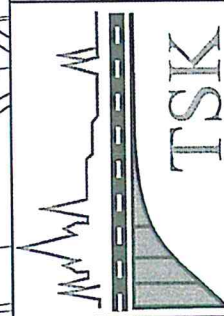

TSK

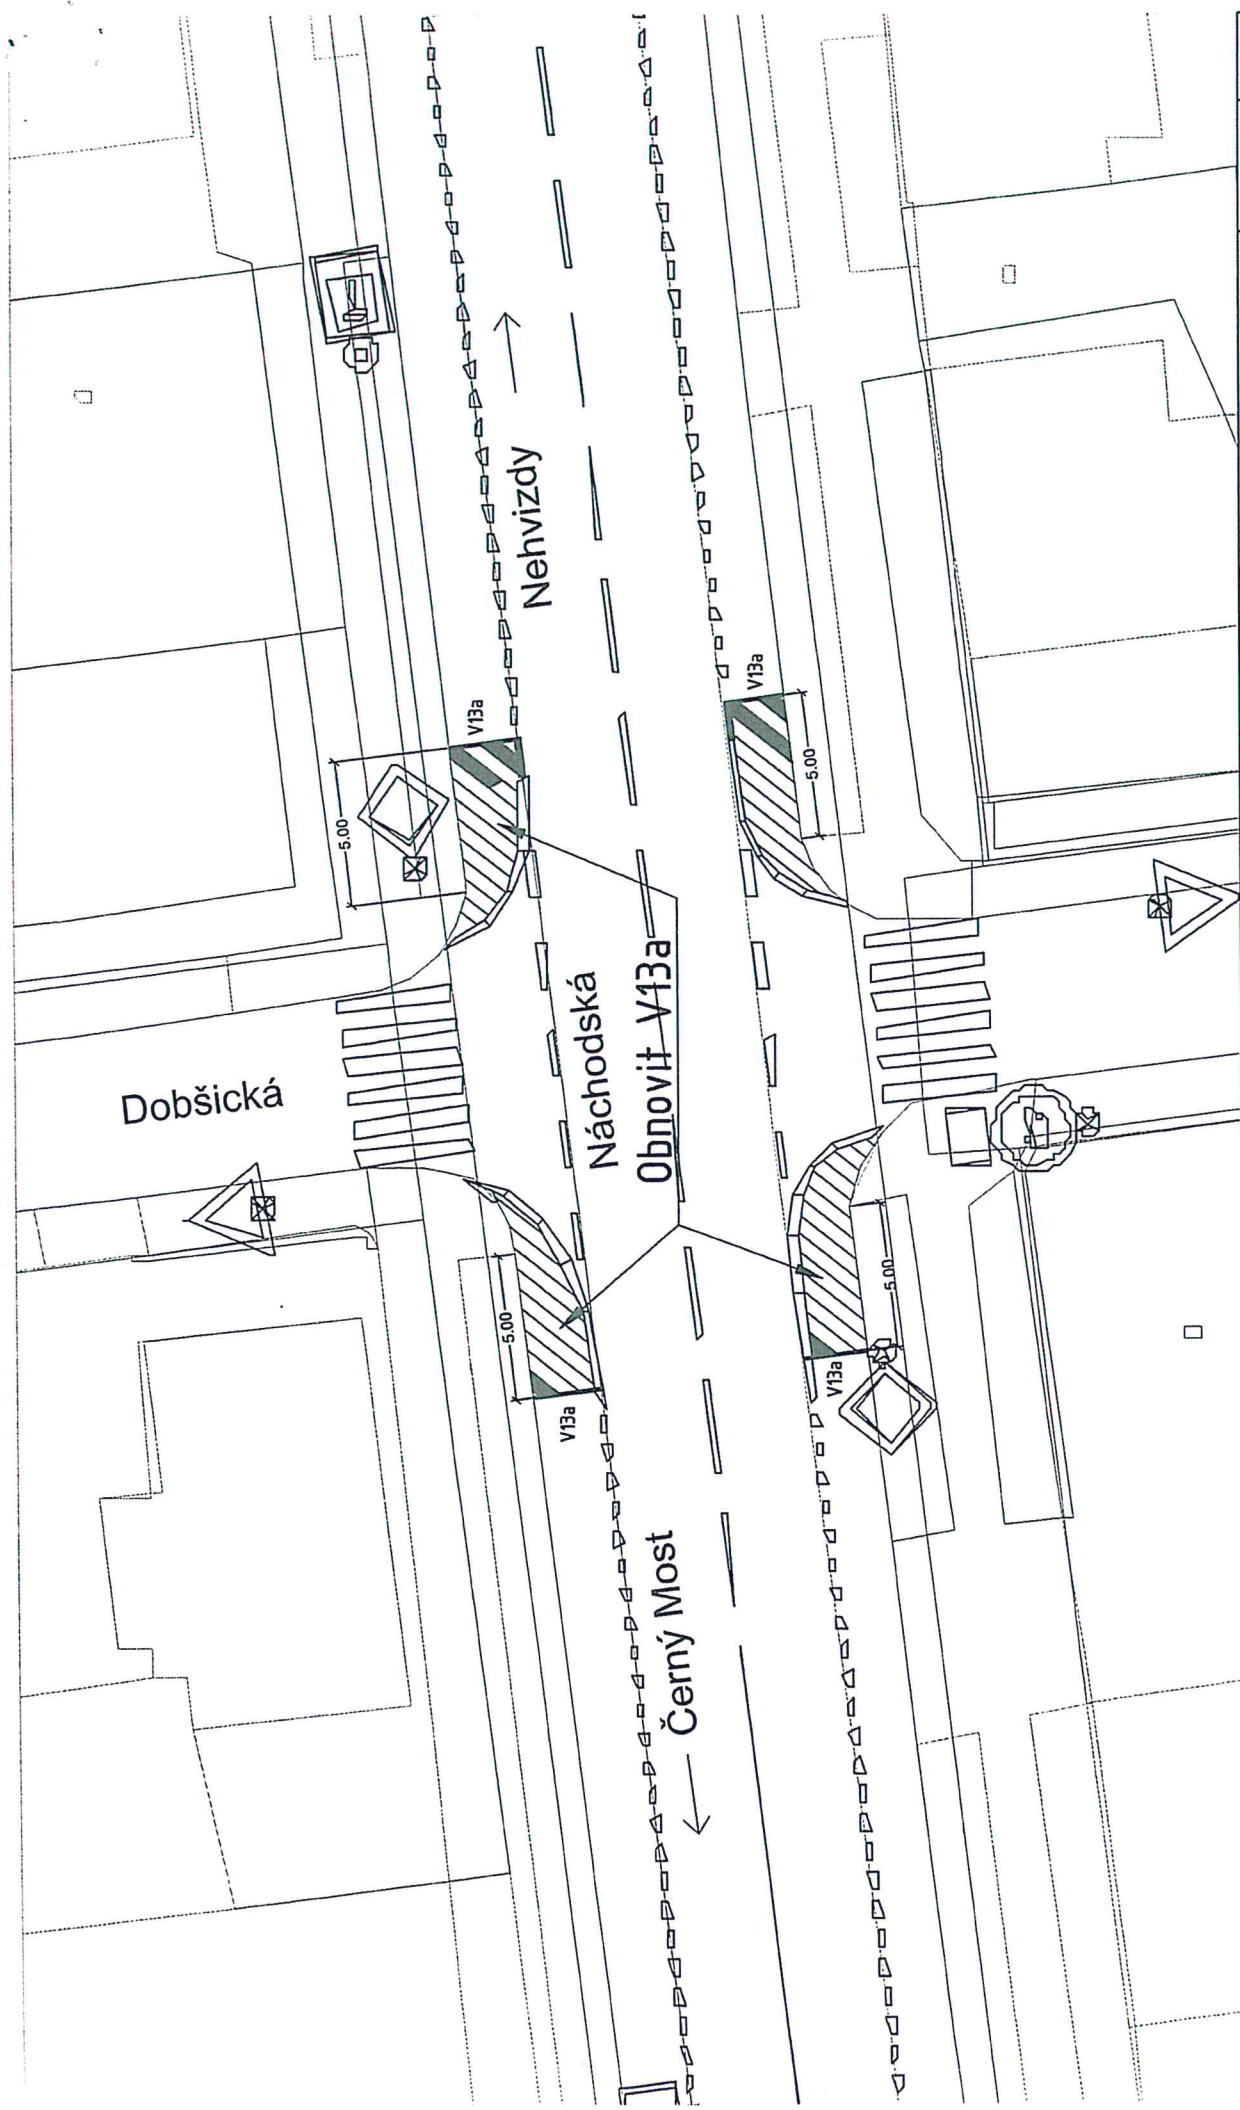


Dobšická

Nehvizdy

Náchodská

Obnovit V13a


Černý Most

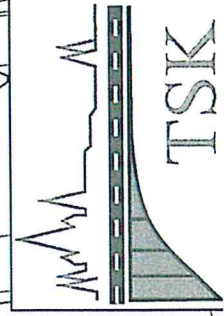

NÁZEV VÝKRESU:
Křižovatka Náchodská x Dobšická
úprava VDZ


FORMÁT:	A4
DATUM:	10/2015
MĚŘÍTKO:	1:250
Č.VÝKRESU:	2.7

VYPRACOVAL: Ing. Jan Voříšek

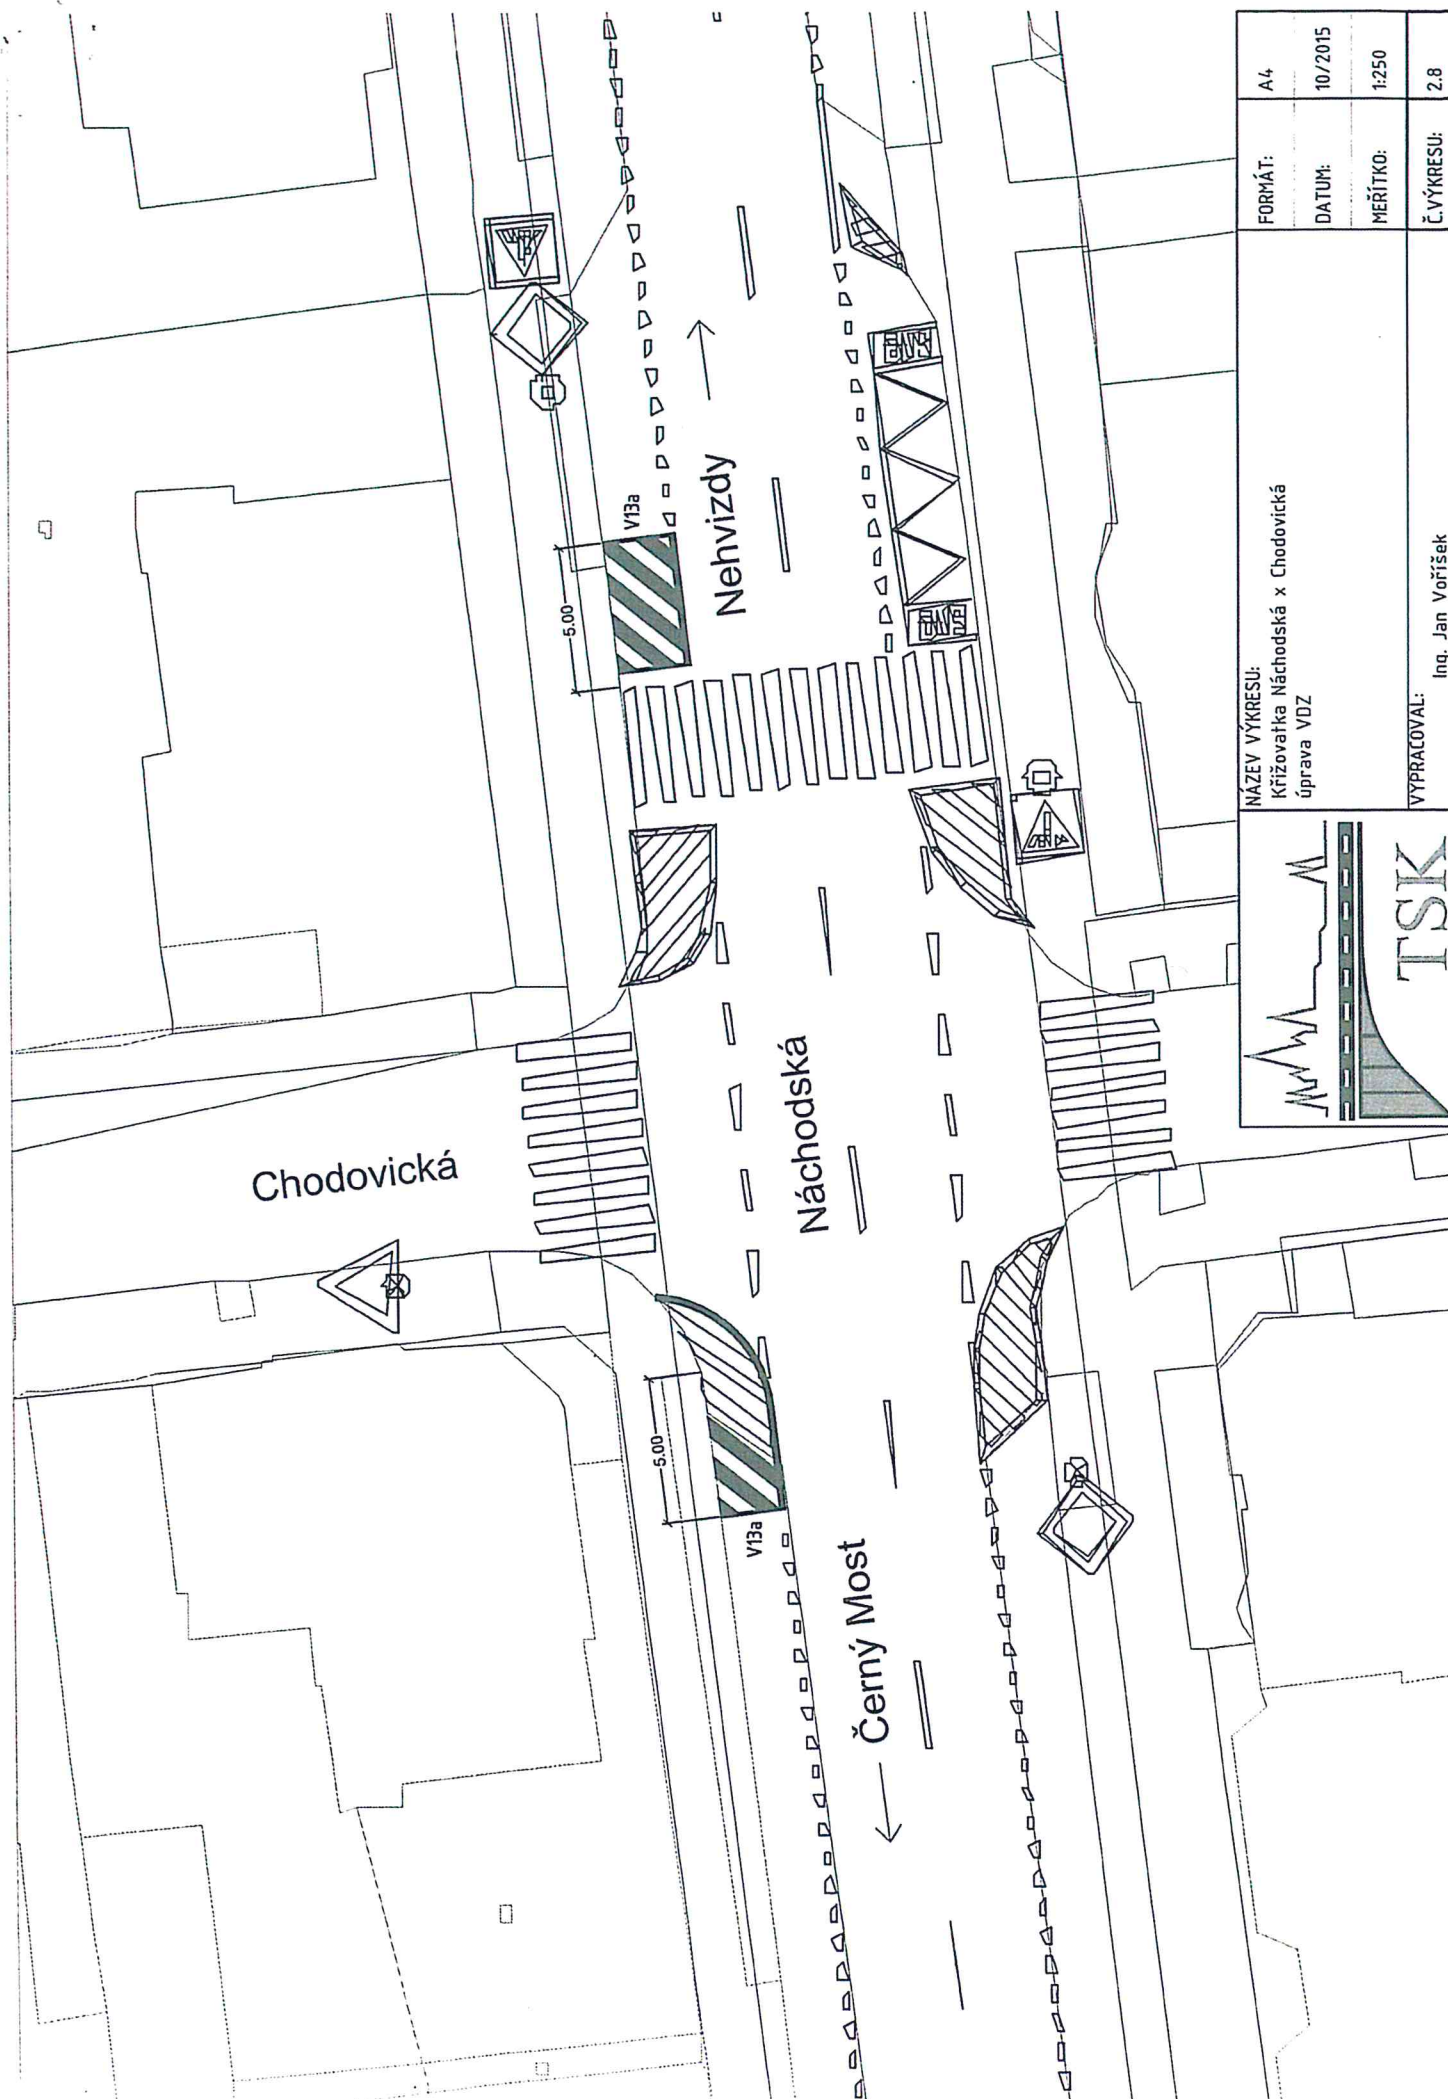

NÁZEV VÝKRESU:

Křižovatka Náchodská x Chodovická
úprava VZ

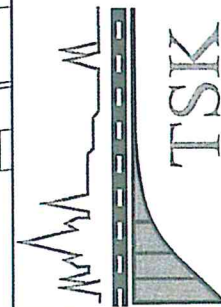

FORMÁT:

A4

DATUM:

10/2015

MĚŘÍTKO:


1:250

VYPRACOVAL:

Ing. Jan Voříšek

Č. VÝKRESU:

2.8

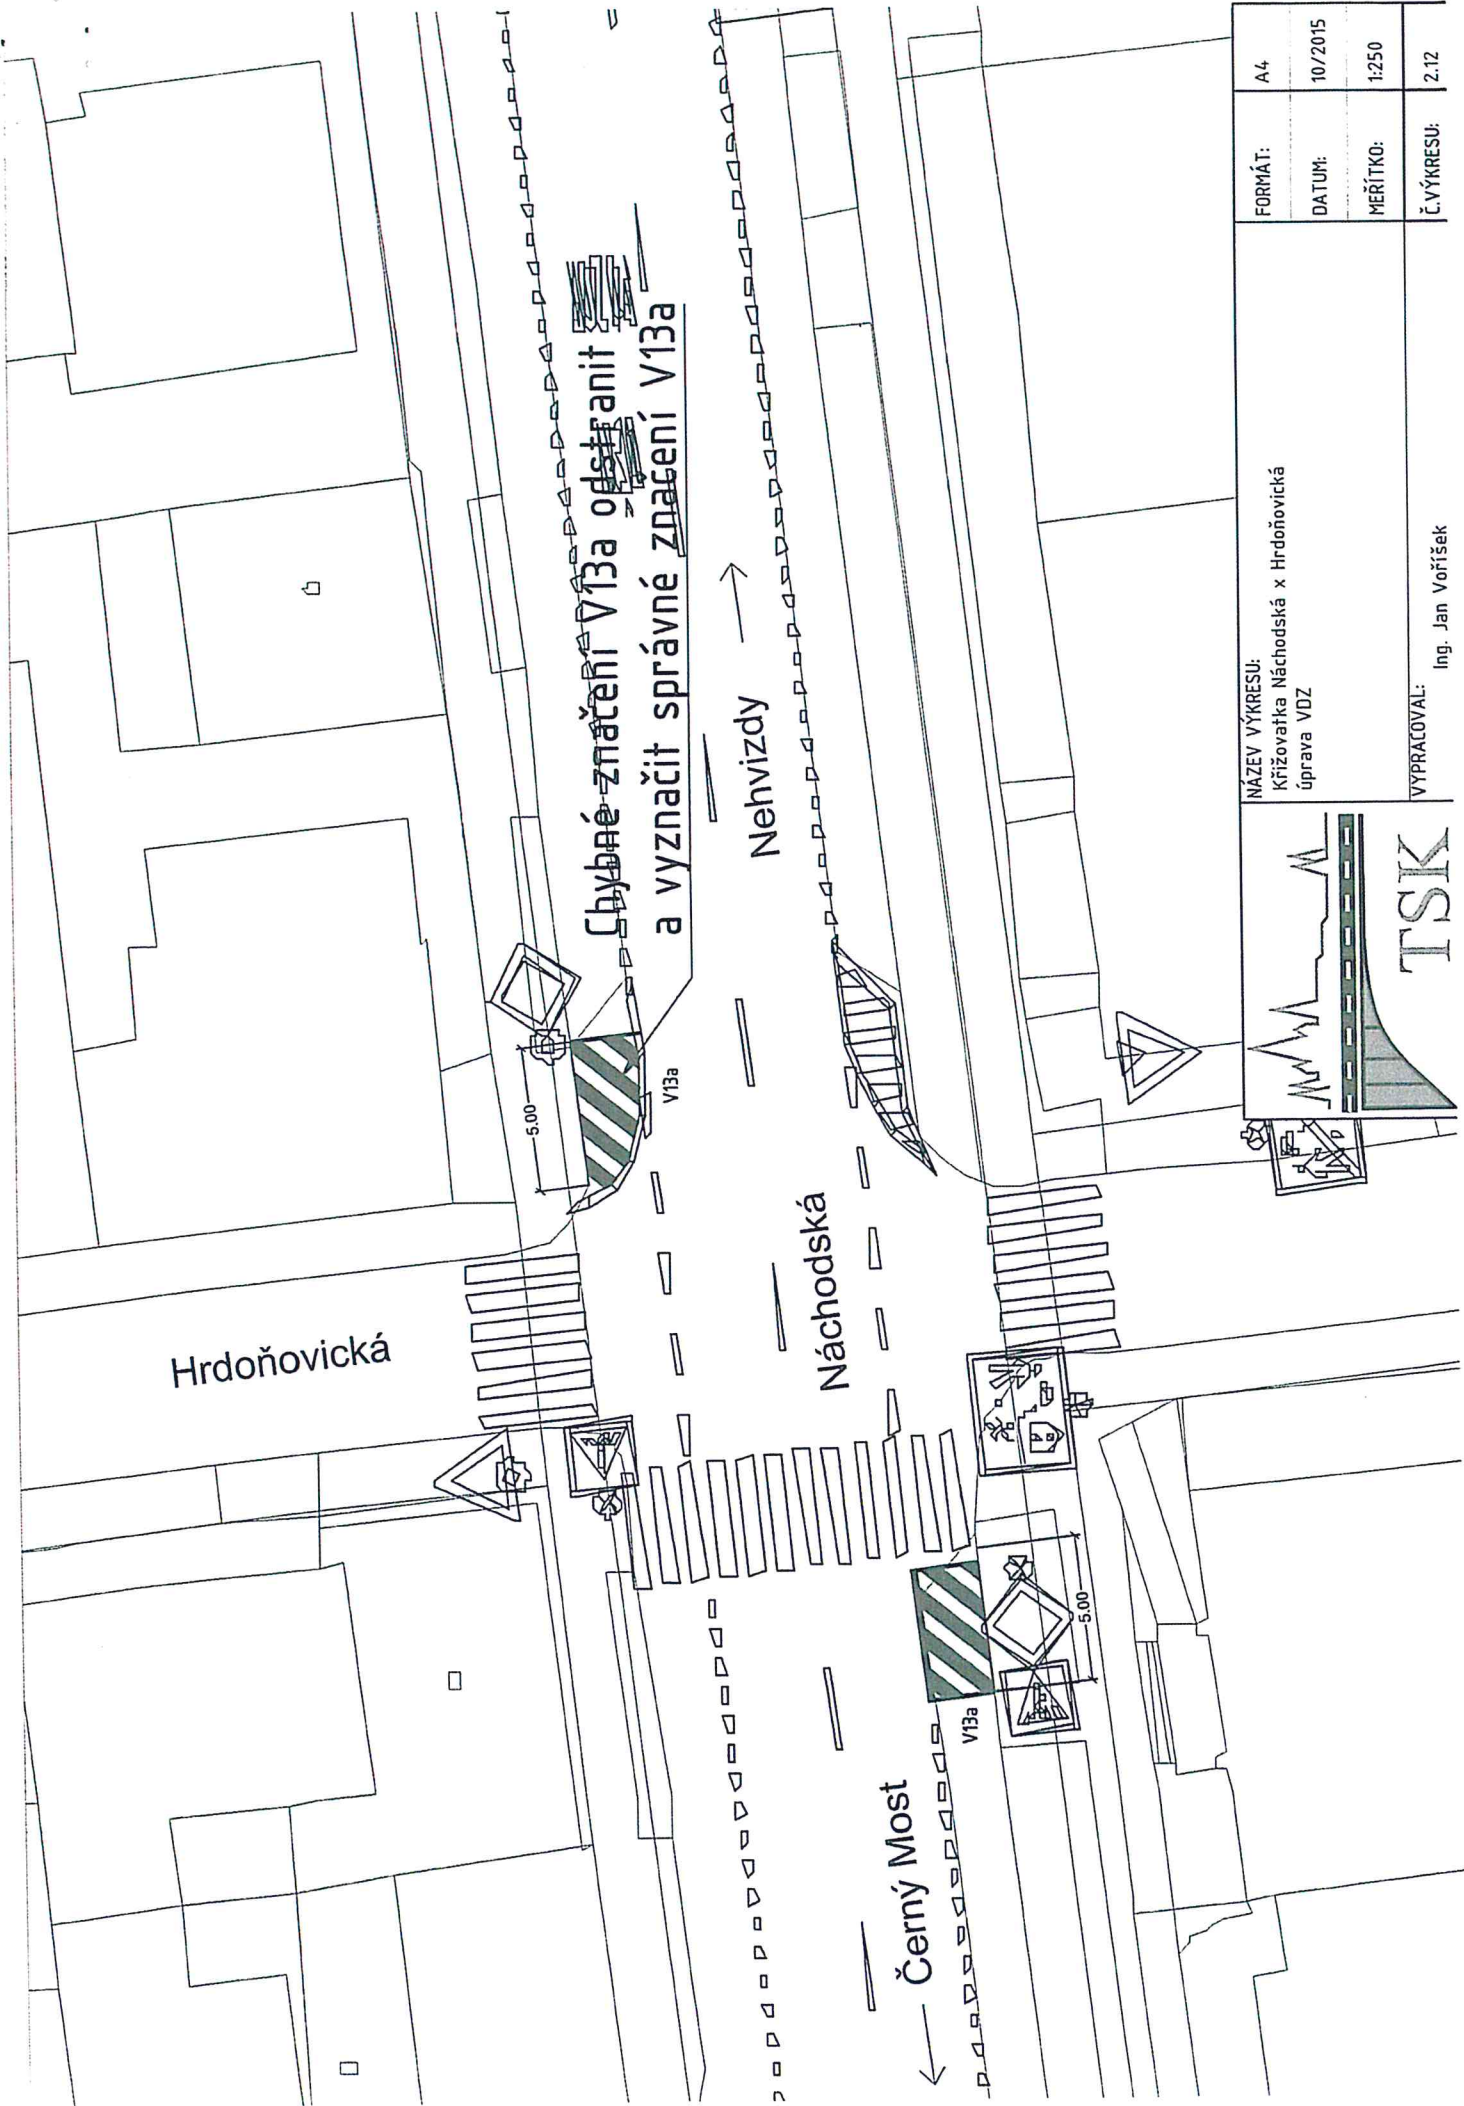

NÁZEV VÝKRESU:

Křižovatka Náchodská x Hrdoňovická
úprava VDD

FORMÁT:

A4

DATUM:

10/2015

MĚŘÍTKO:


1:250

Č. VÝKRESU:

2.12


TSK

VYPRACOVAL: Ing. Jan Voříšek

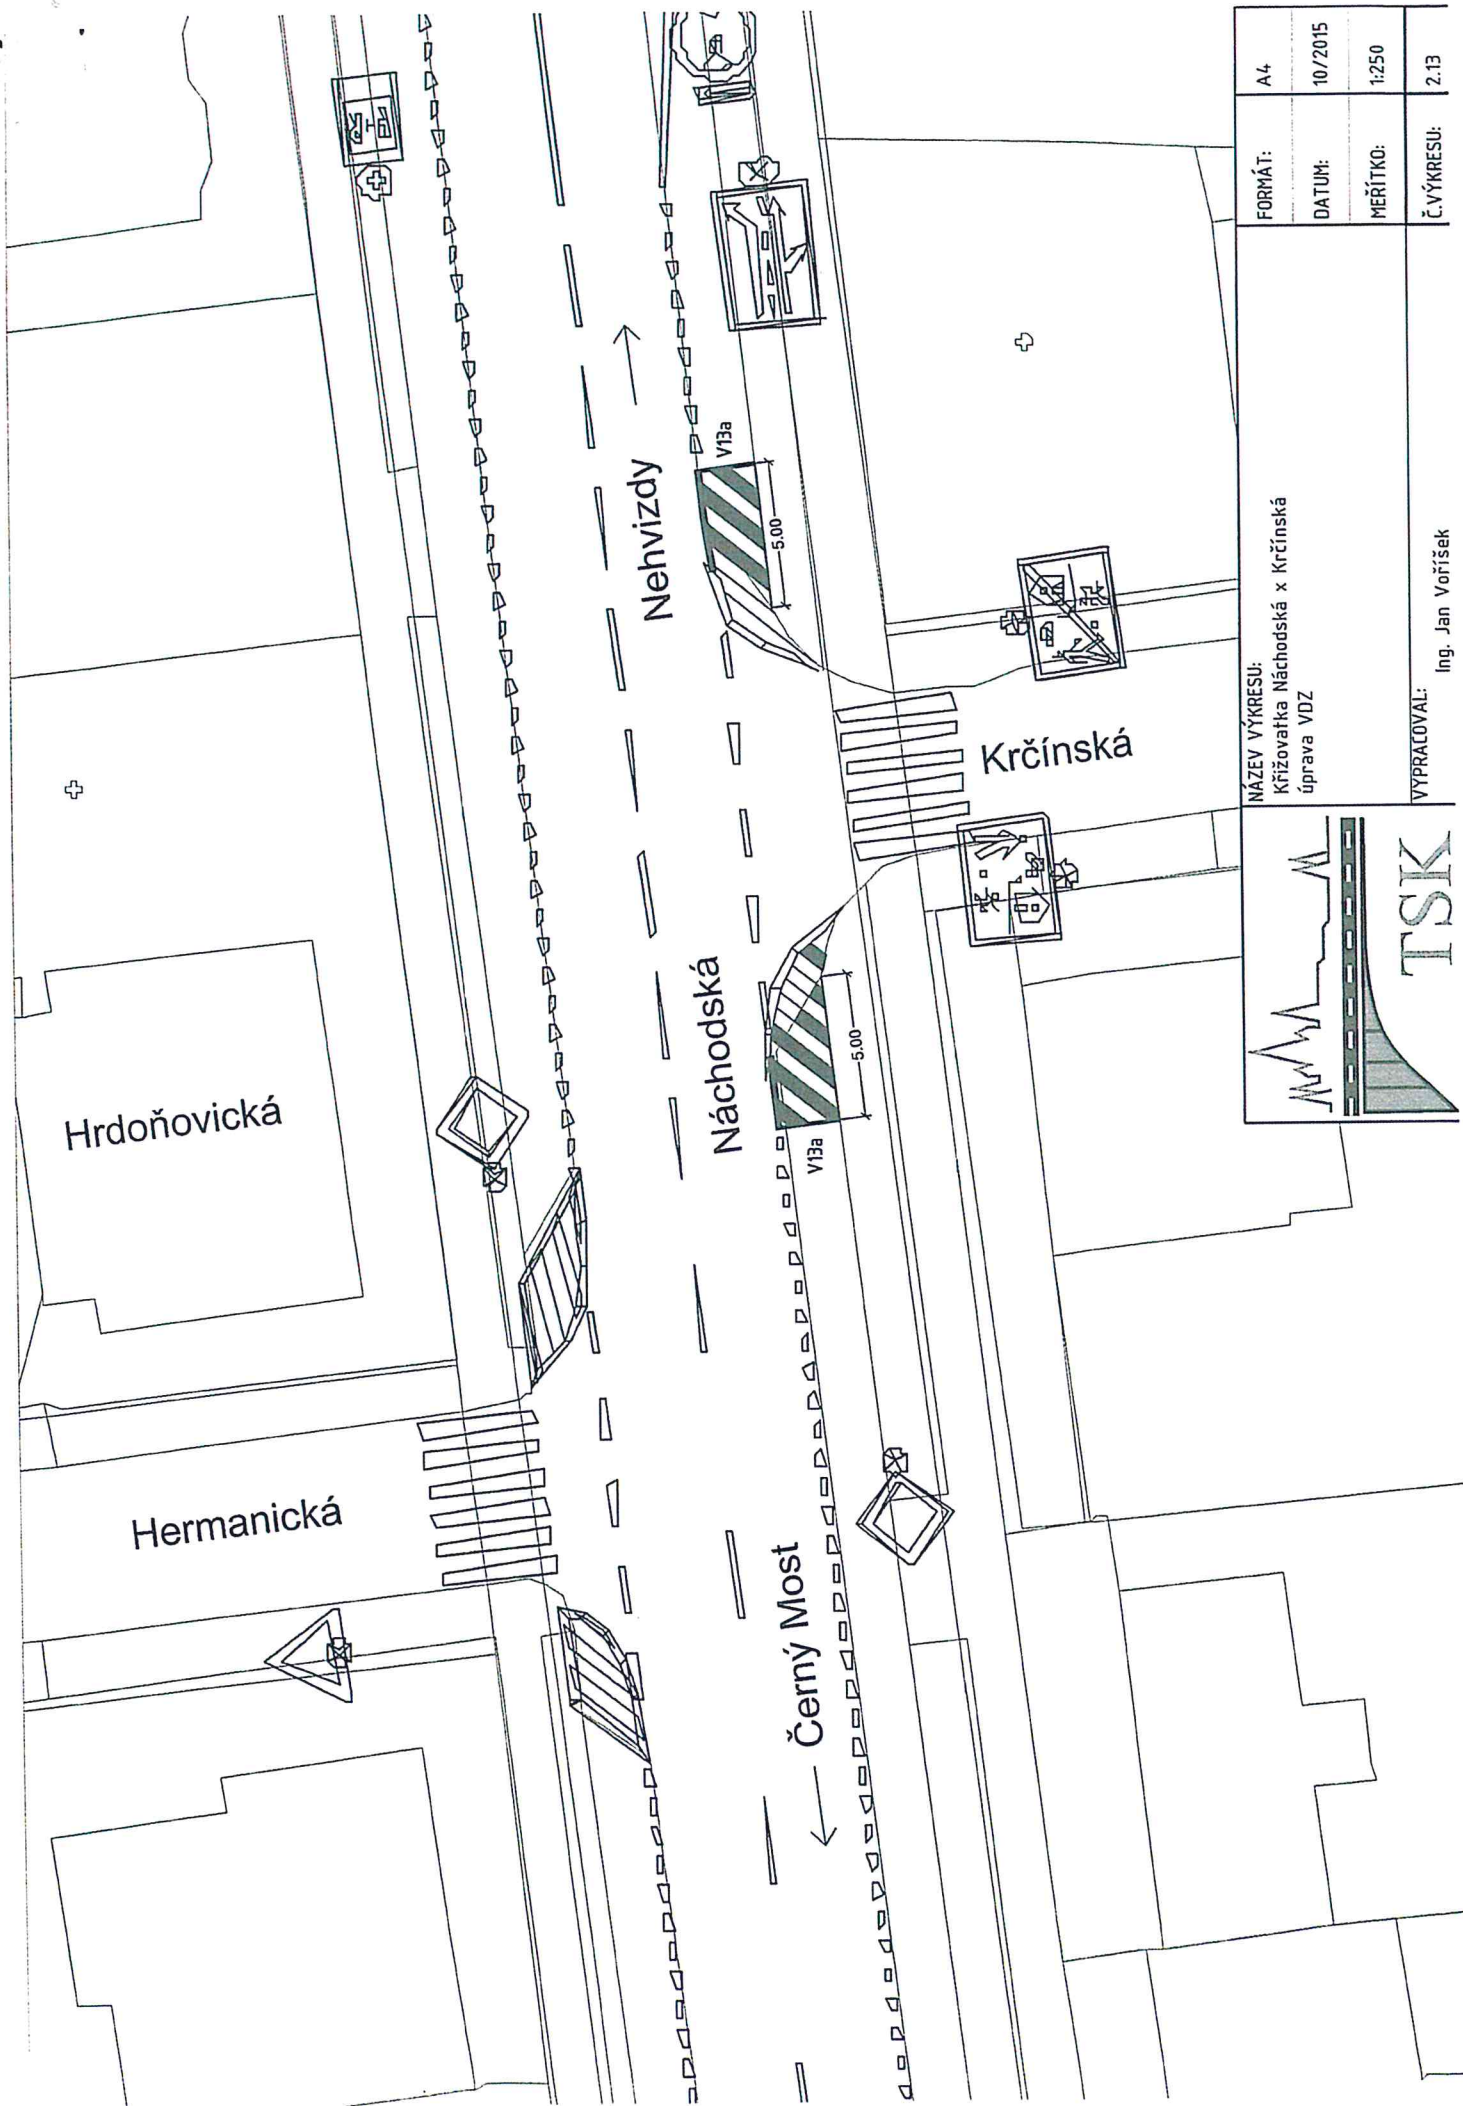

NÁZEV VÝKRESU: Křižovatka Náchodská x Krčinská úprava VDW	FORMÁT:	A4
	DATUM:	10/2015
	MĚŘÍTKO:	1:250
VYPRACOVAL:	Č. VÝKRESU:	2.13

Ing. Jan Voříšek

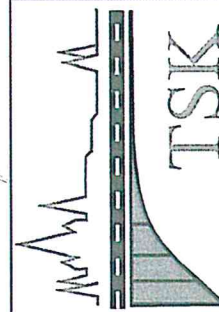

NÁZEV VÝKRESU:
Křižovatka Náchodská x Plkovská
úprava VDW

FORMÁT:	A4
DATUM:	10/2015
MĚŘÍTKO:	1:250
Č. VÝKRESU:	2.14

VYPRACOVAL:
Ing. Jan Voříšek