


VARIANTY REGIONÁLNÍ ALT. SOKP


1 : 100 000



ŠÍRKOVÉ USPOŘÁDÁNÍ R 33,5 - 100 km/hod

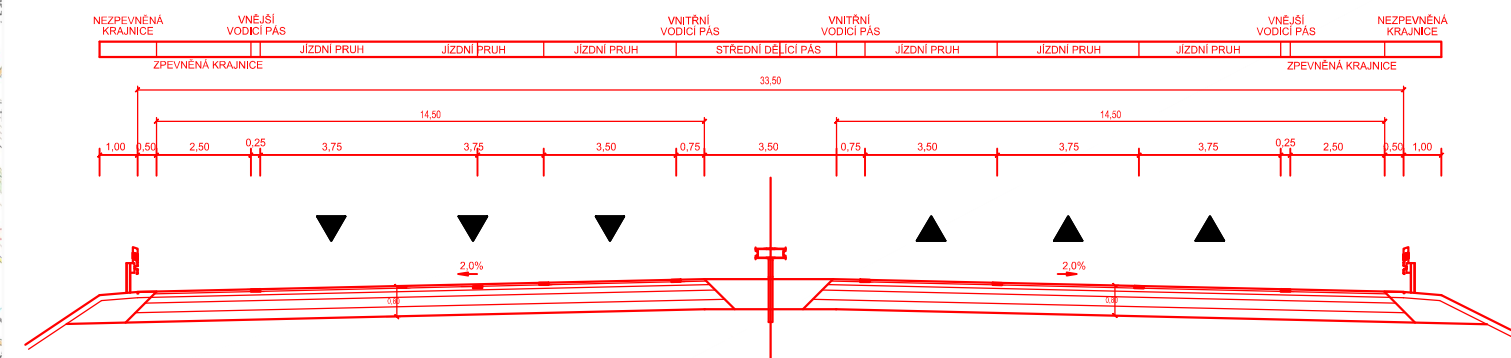


ETAPOVÁ ÚPRAVA R 33,5/2 - 80 km/hod

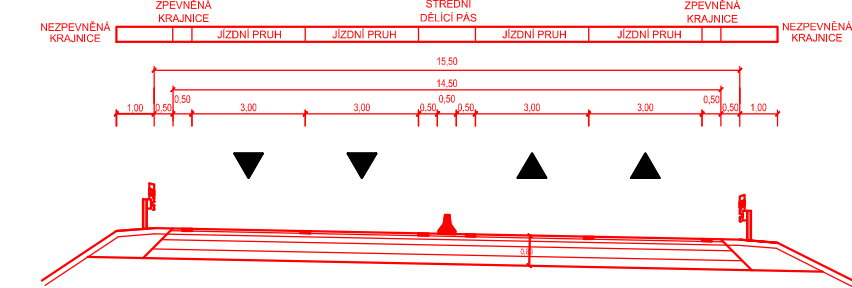

LEGENDA:

- SOKP - střednědobý výhled
- SOKP - dlouhodobý výhled
- silnice II/101 - stávající stav
- silnice II/101 přeložky obcí
- přeložka silnice II/12 + I/2
- přeložka silnice II/240
- hranice hl. města PRAHY

ETAPOVÉ ZPROVOZNĚNÍ SOKP

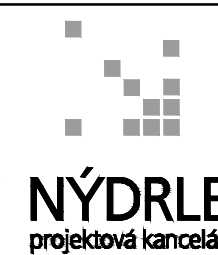

ŘSD - ČR PRAHA
HSP Č. 01PL - 000016
VARIANTY REGIONÁLNÍ ALT. SOKP
1 : 100 000 06/2015 př. č. 2.2.