




ŠÍŘKOVÉ USPOŘÁDÁNÍ R 33,5 - 100 km/hod

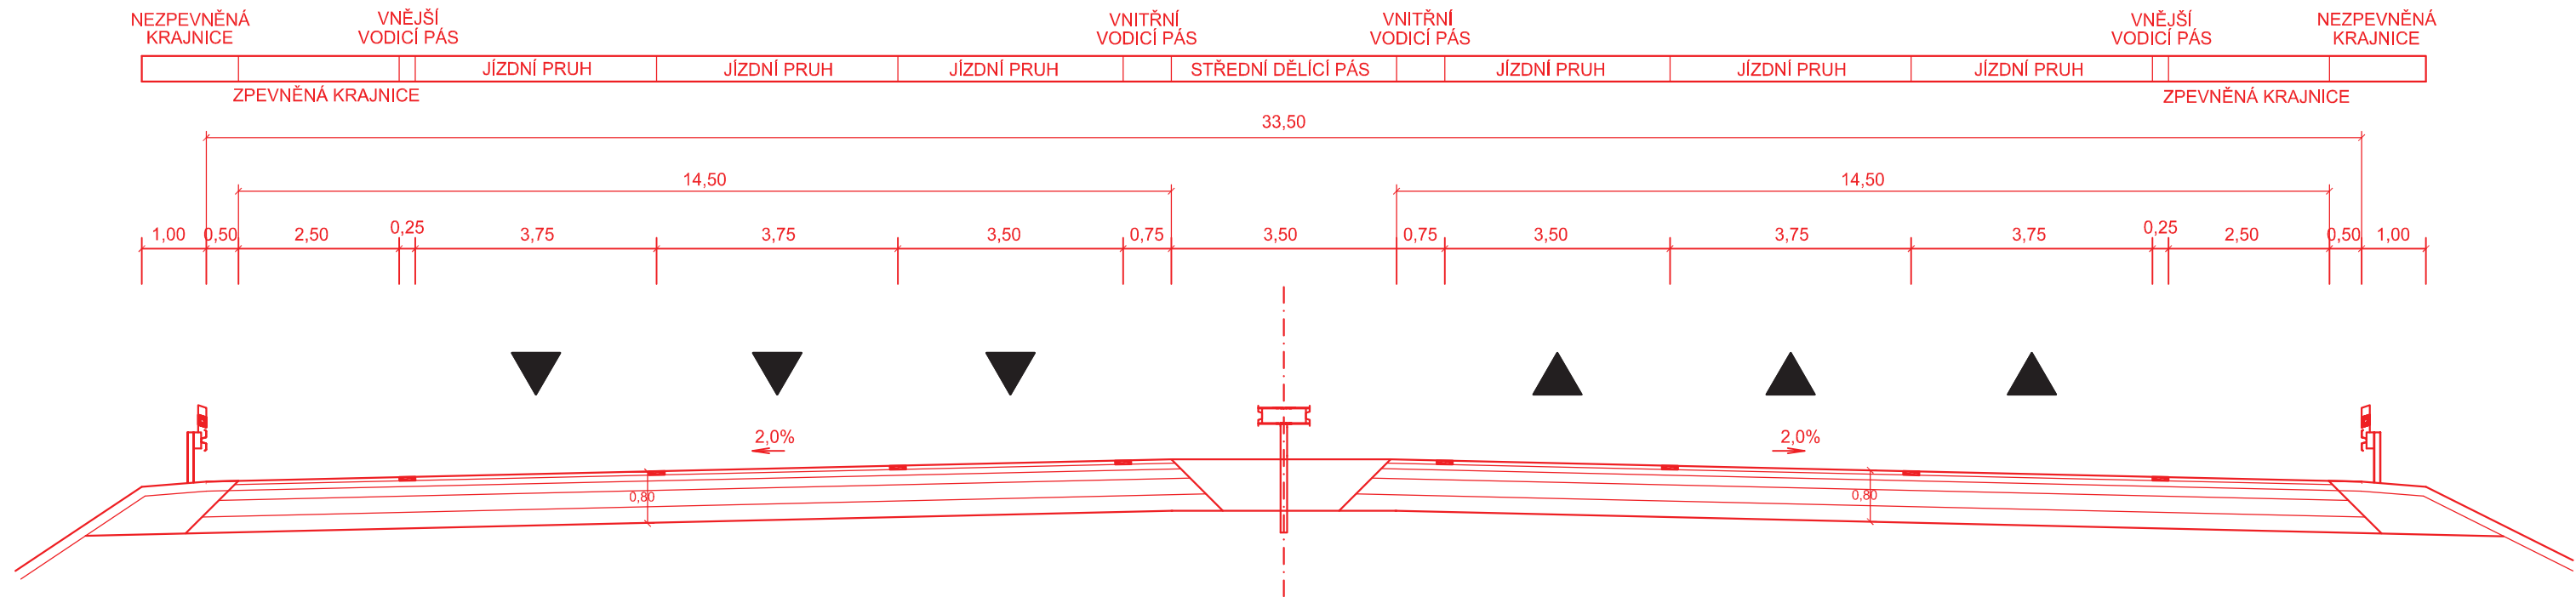

ETAPOVÁ ÚPRAVA R 33,5/2 - 80 km/hod

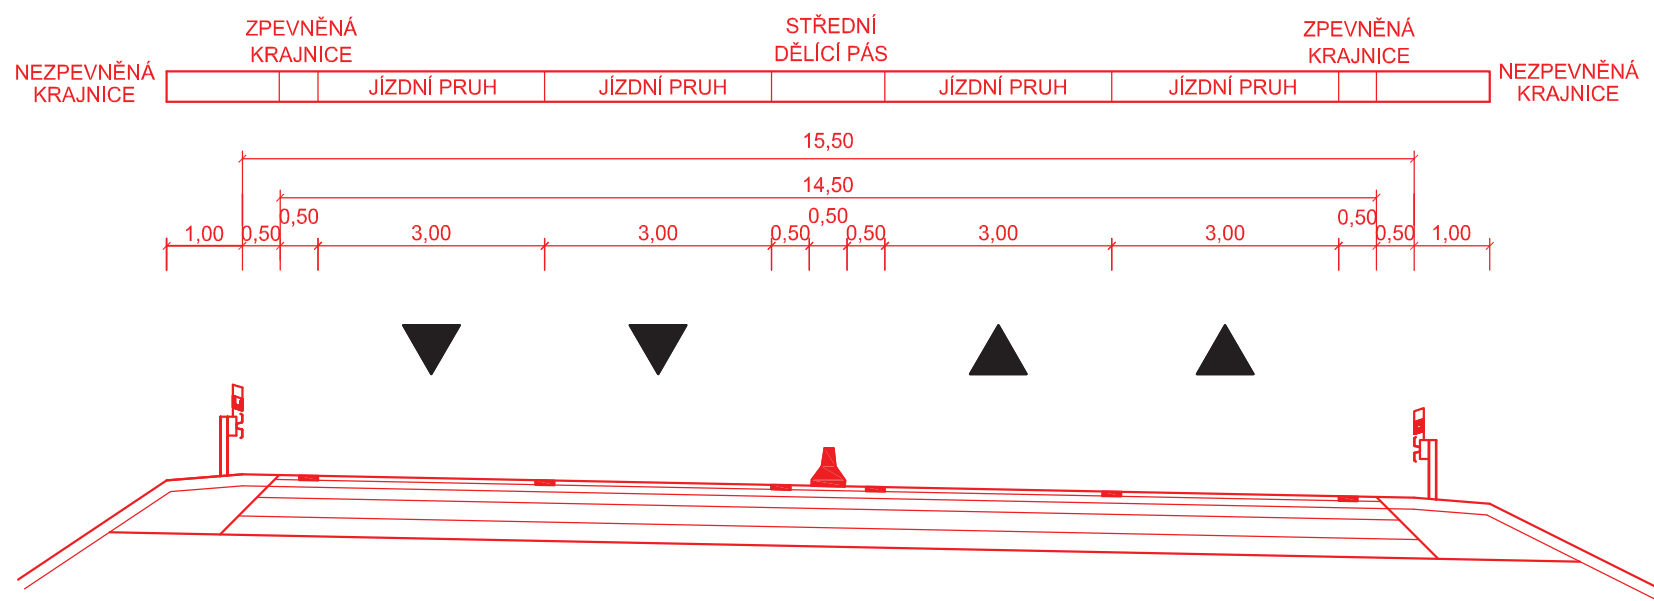

VYHLEDÁVACÍ STUDIE TRASY DOKONČENÍ SOKP			
	ŘSD ČR - PRAHA		
	HSP Č. 01PL - 000007		
	ŠÍŘKOVÉ USPOŘÁDÁNÍ		
	1 : 200	07/2014	př. č. 2.4.