



# ŠÍŘKOVÉ USPOŘÁDÁNÍ KATEGORIE R 33.5 - SOKP

## VZOROVÝ PŘÍČNÝ ŘEZ

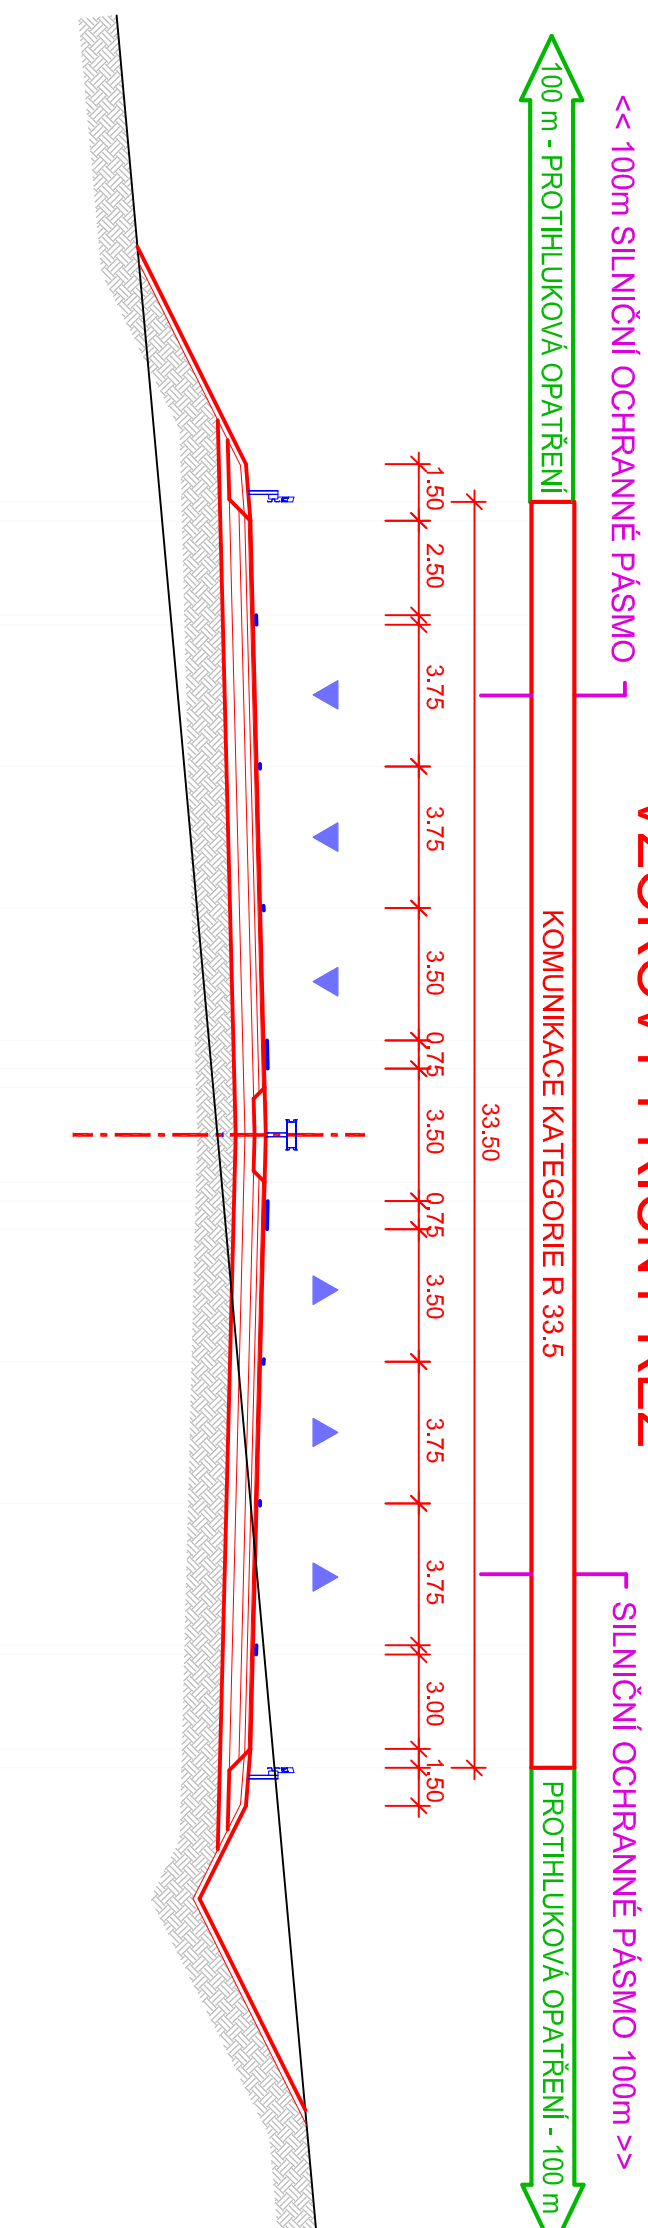


# ŠÍŘKOVÉ USPOŘÁDÁNÍ KATEGORIE S 20.75 - I/12

## VZOROVÝ PŘÍČNÝ ŘEZ

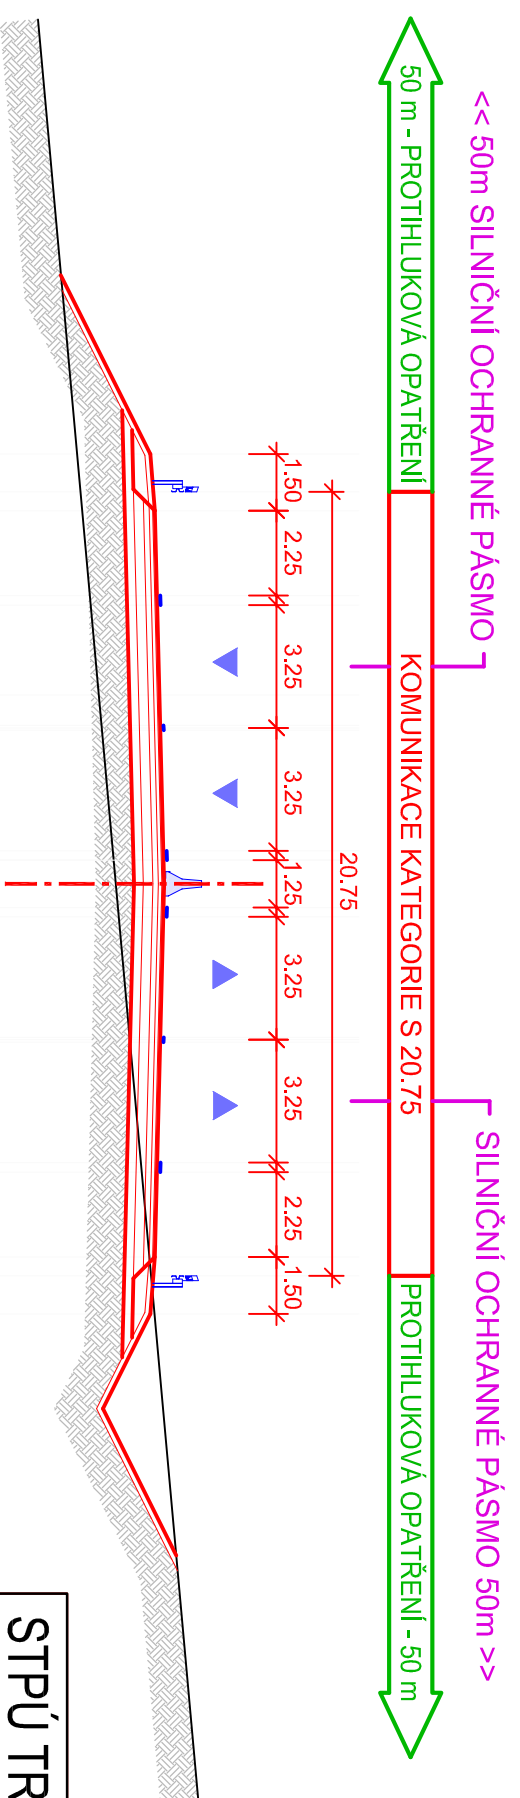

## STPŮ TRASY DOKONČENÍ SOKP

 <b>NÝDRLE</b> projektová kancelář	ŘSD ČR - PRAHA	
	HSP Č. 01PL - 000016	
	ŠÍŘKOVÉ USPOŘÁDÁNÍ	
1 : 200	06/2015	př. č. 2.4.