



OKRES:
KATASTRÁLNÍ ÚZEMÍ:

SOKP - STAVBA 518 DL. 16,400 KM				SOKP - STAVBA 519 DL. 6,525 KM		
TURSKO	LIBČICE	MÁSLOVICE	VĚTRUŠICE	VODOCHODY	KLIČANY	KLECANY

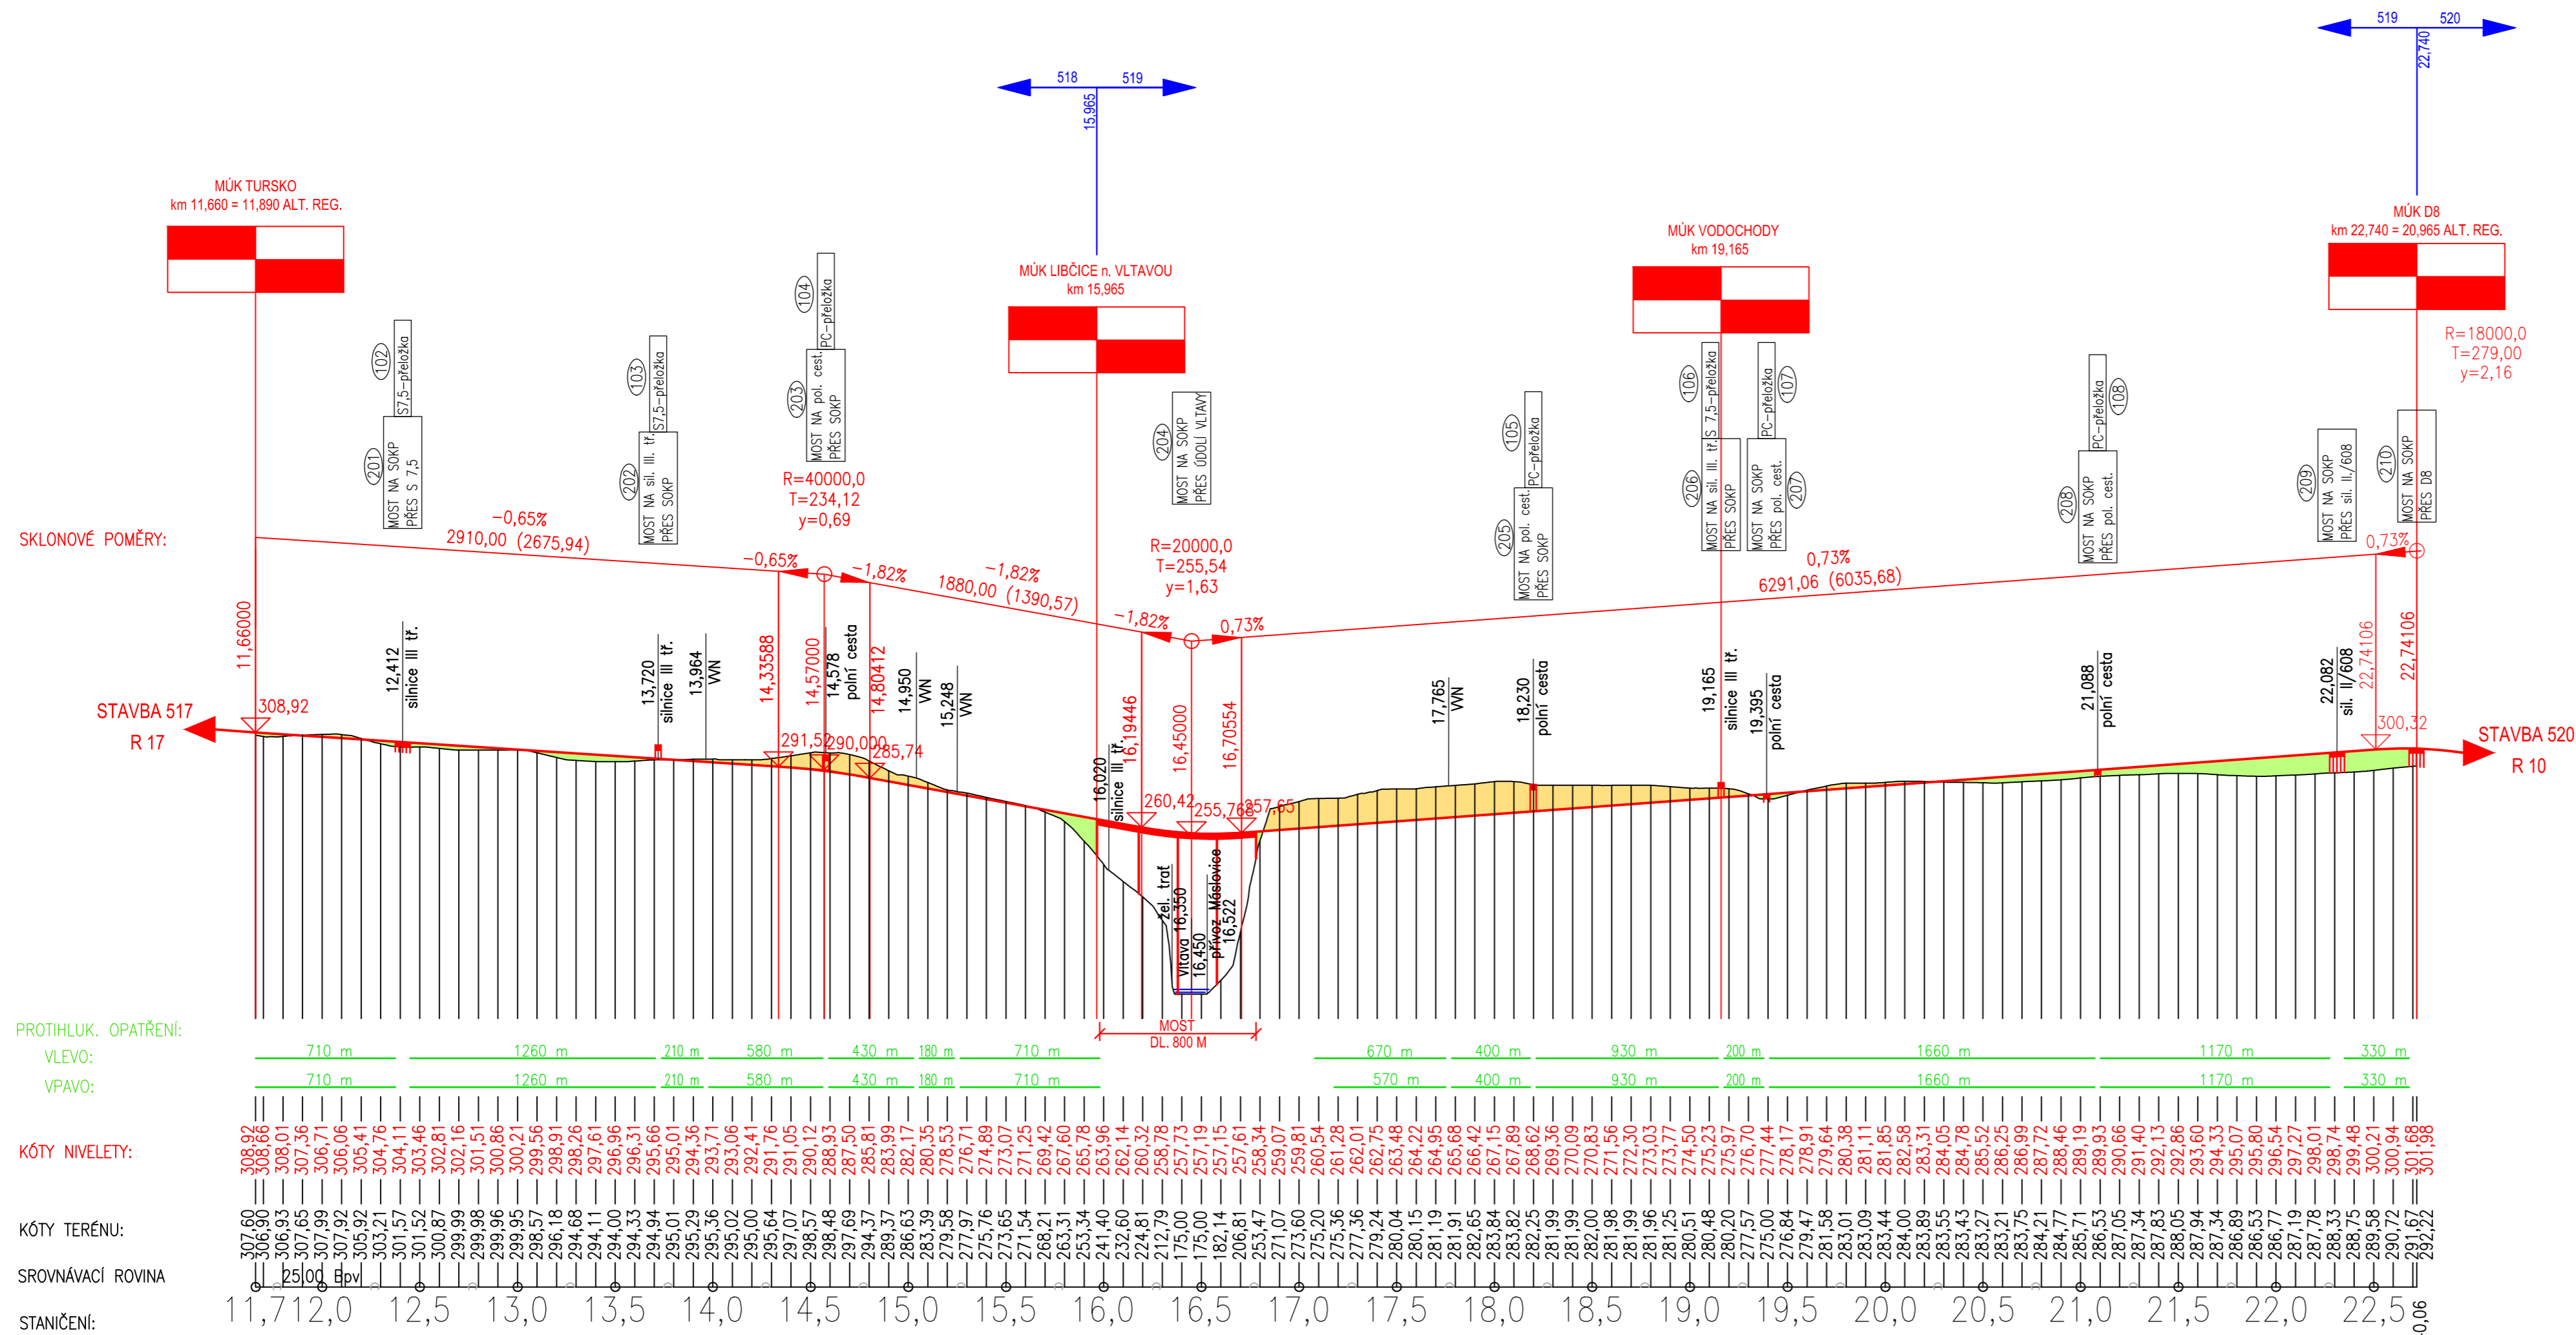

VARIANTA LIBČICE NAD VLTAVOU ALT. REG. SOKP
PODÉLNÝ PROFIL 1 : 25 000/2 500

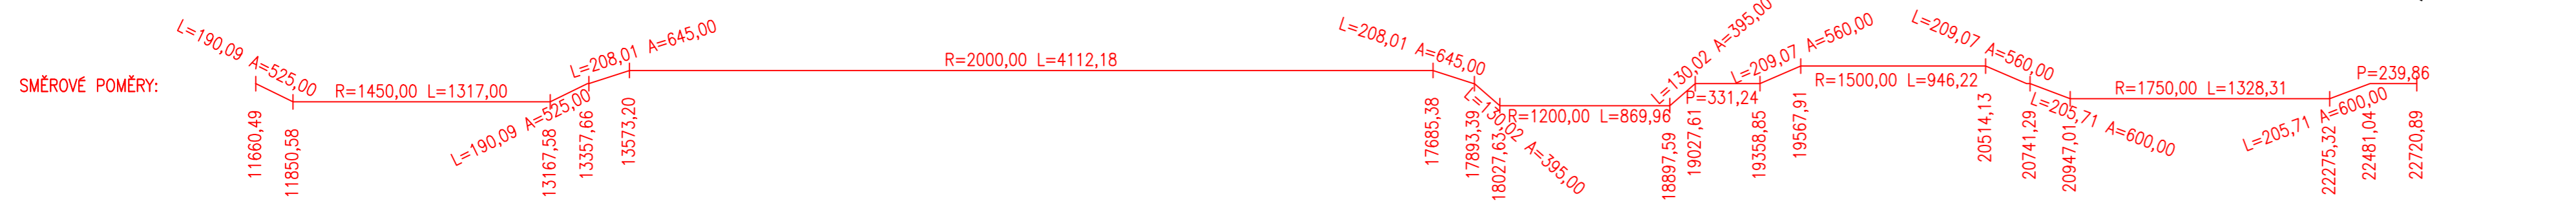

STPŮ TRASY DOKONČENÍ SOKP	
<p>NÝDRLE projektová kancelář</p>	ŘSD ČR - PRAHA
	HSP Č. 01PL - 000016
	PODÉLNÝ PROFIL - LIBČICE
	1:25 000/2500 06/2015 pr. č. 2.5.2.