


PŘELOŽKA SILNICE - I/12

PODÉLNÝ PROFIL 1 : 25 000/ 2 500

OKRES:

KATASRÁLNÍ ÚZEMÍ:

HLAVNÍ MĚSTO PRAHA				PRAHA - VÝCHOD		
DUBEČ	NOVÁ DUBEČ	DUBEČ	BĚCHOVICE	KOLODEJE	SIBŘINA	SLUŠTICE

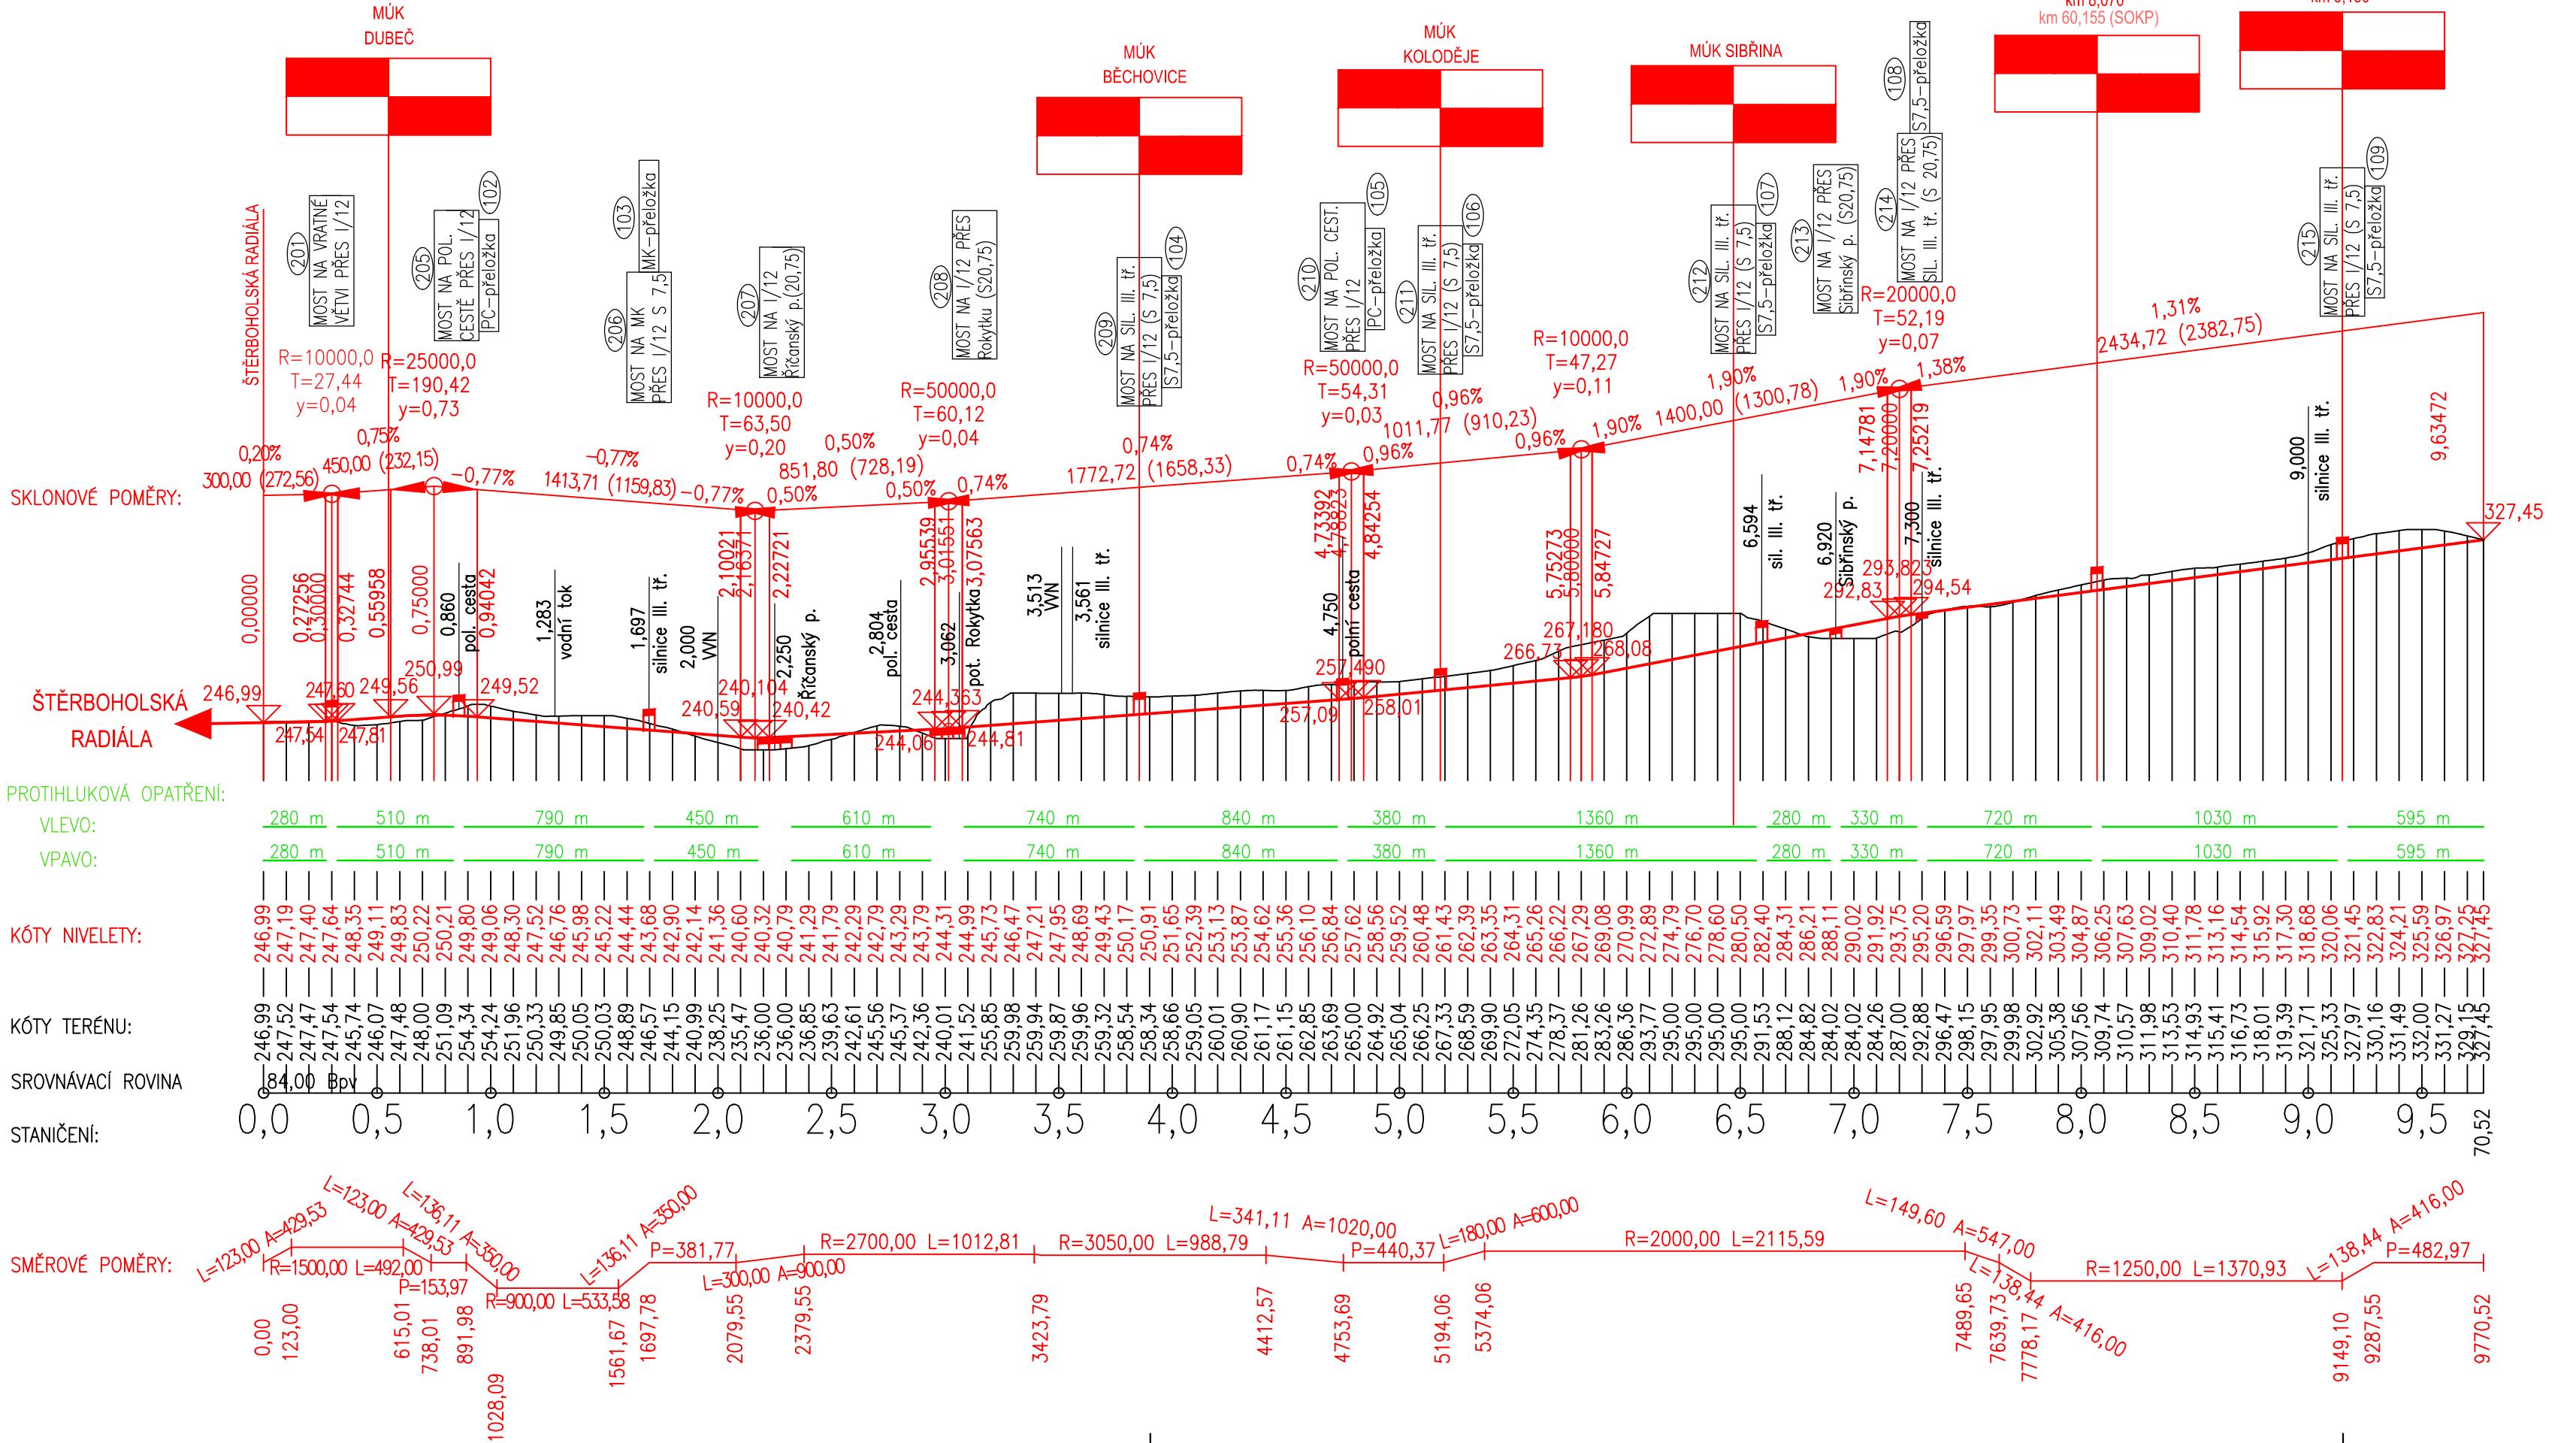

	ŘSD ČR - PRAHA
	HSP Č. 01PL - 000016
	PODÉLNÝ PROFIL - PŘEL. I/12
	1:25000/2500 06/2015 př. č. 2.7.2.