SEVERNÍ SEKTOR SOKP
PODÉLNÝ PROFIL
M 1 : 25 000/2 500

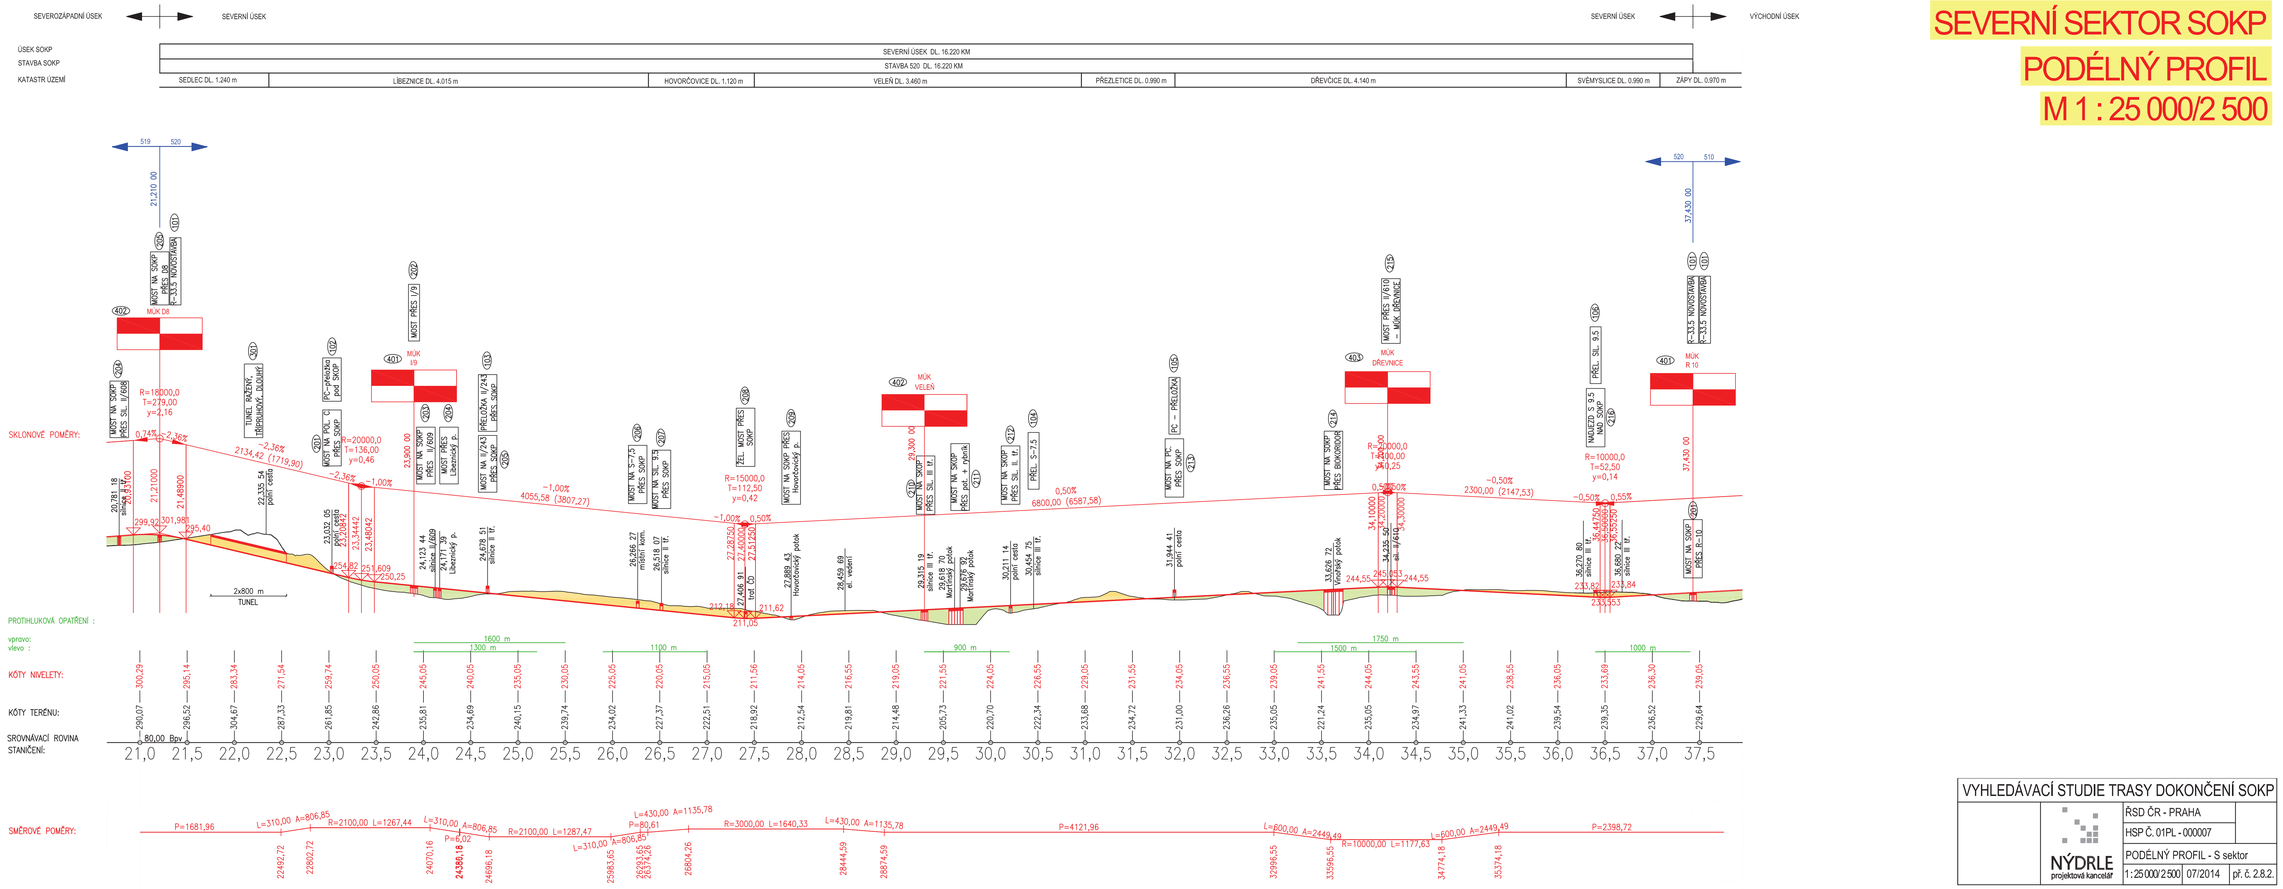

VYHLEDÁVACÍ STUDIE TRASY DOKONČENÍ SOKP			
NÝDRLE projektová kancelář	ŘSD ČR - PRAHA		
	HSP Č. 01PL - 000007		
	PODÉLNÝ PROFIL - S sektor		
	1: 25 000/2 500	07/2014	př. č. 2.8.2.