


UZEMNÍ HL. M. PRAHY A TRASY SOKP

1/2015

NÝDRLE
projektová kancelář

STPÚ TRASY DOKONČENÍ SOKP

Zpracoval: Ing. Milan Šimád & Nýdrle-projekt kancelář
Schválil: Ing. Milan Šimád & Nýdrle-projekt kancelář

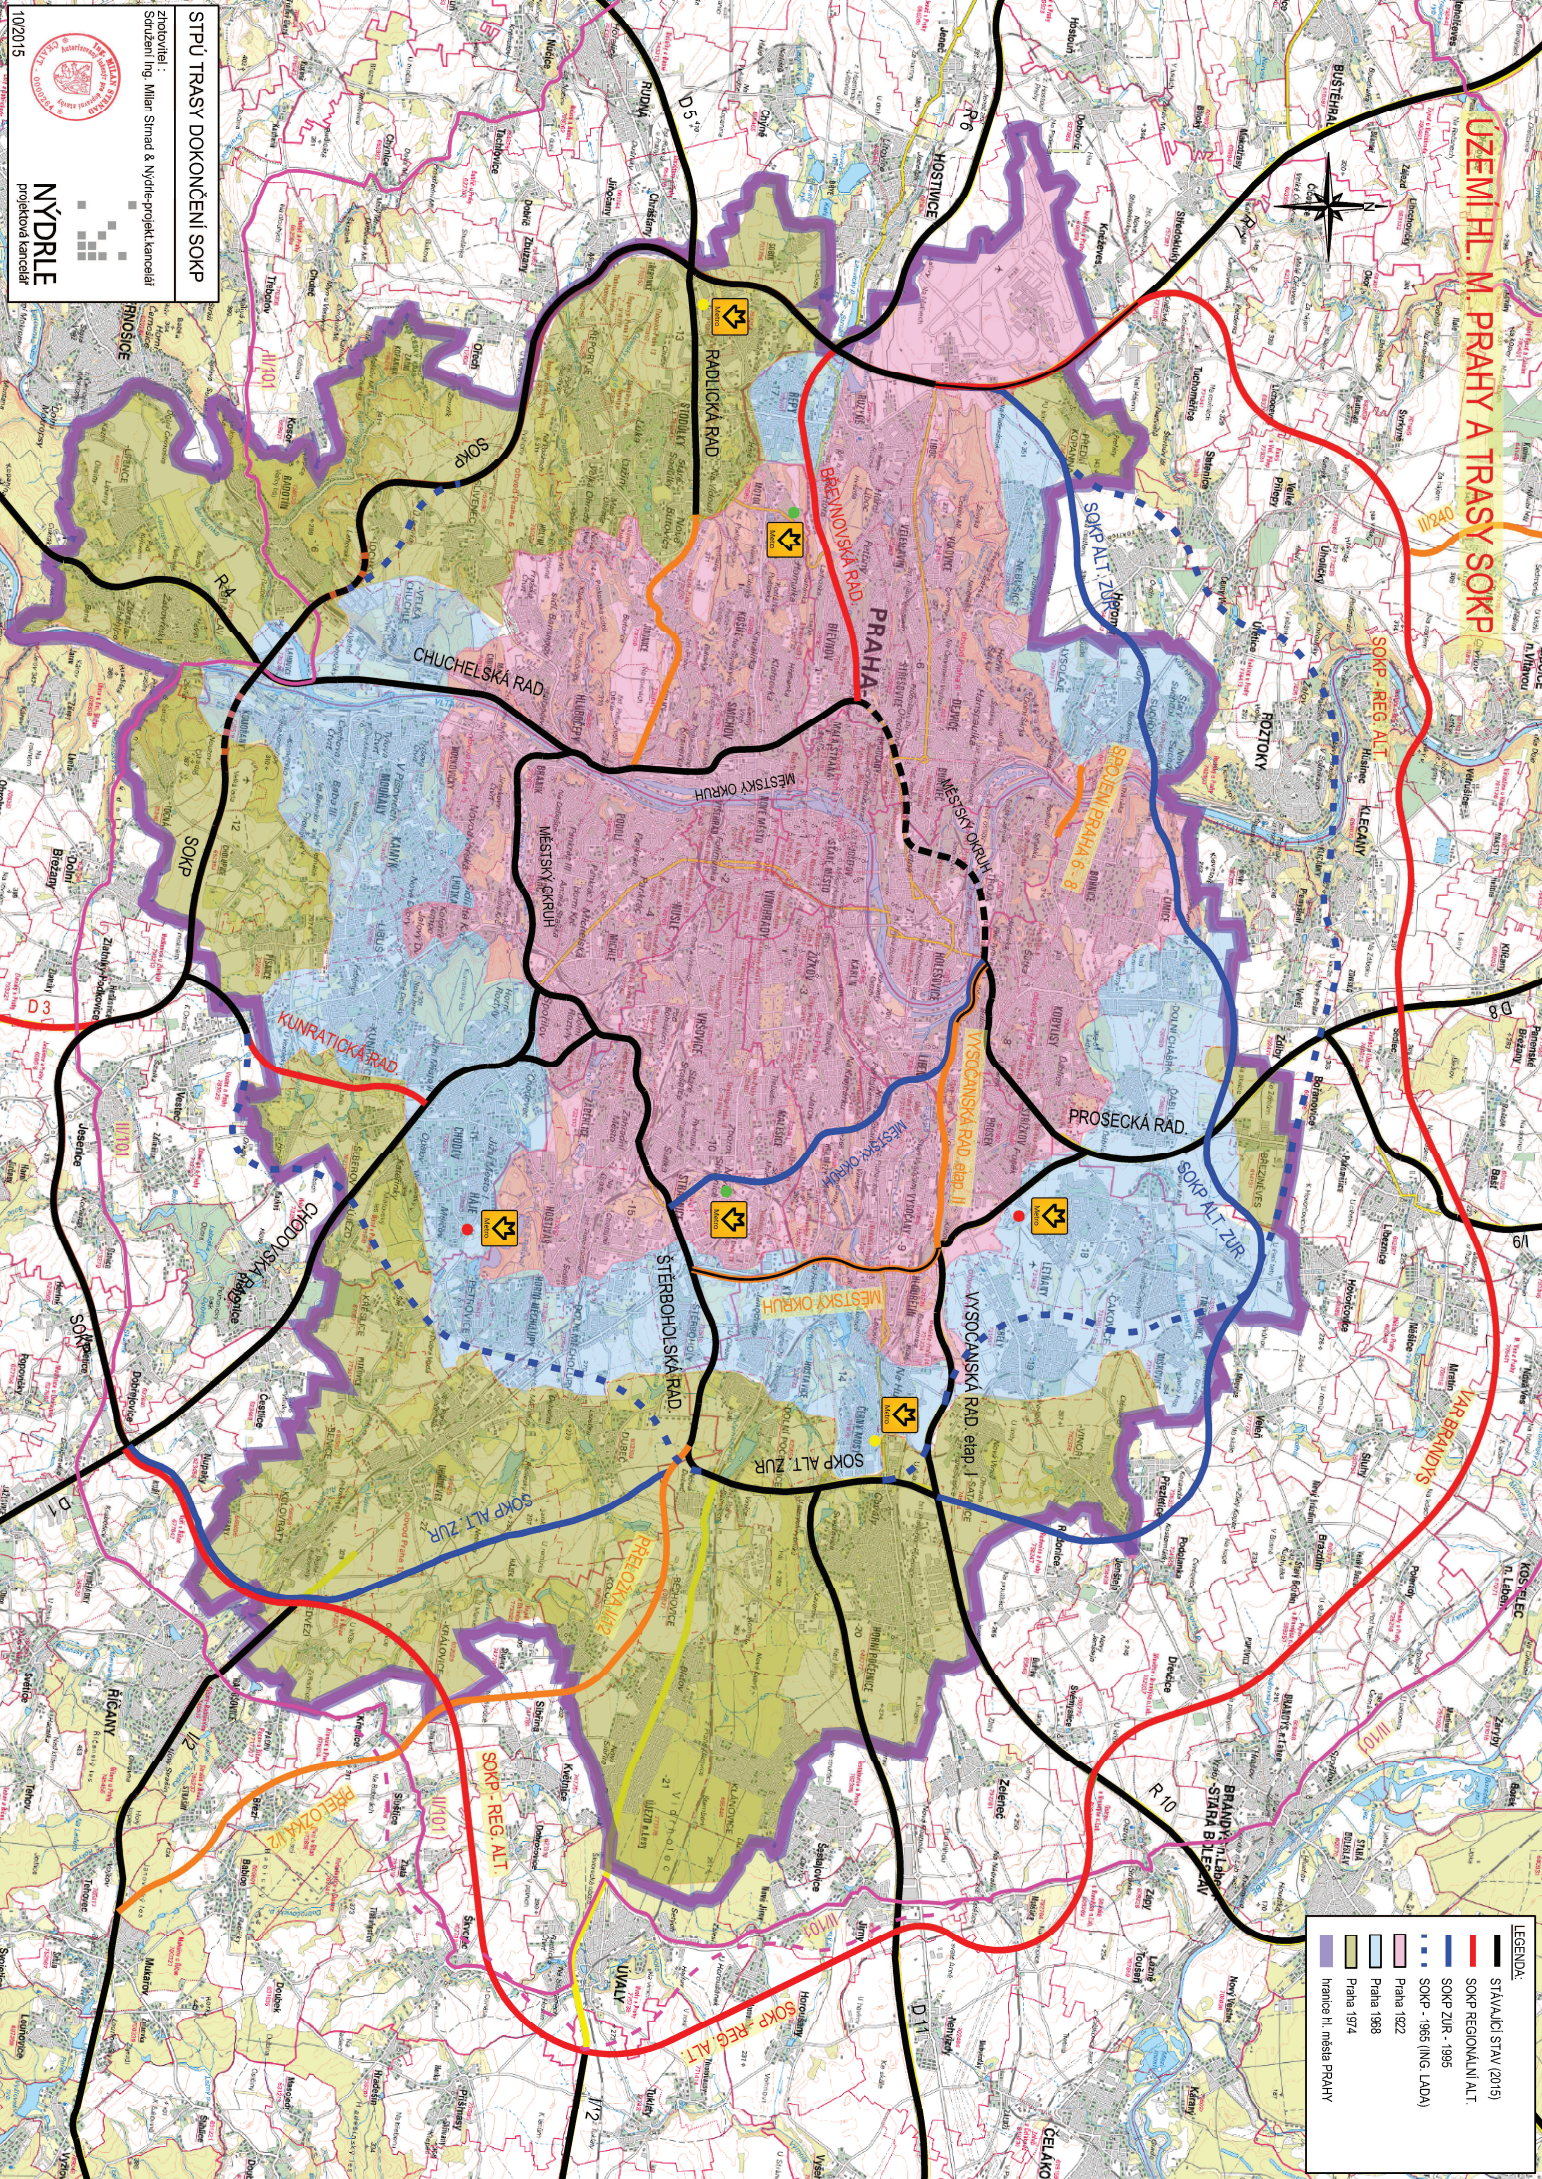

LEGENDA:

- STAVANŮVSKÁ STAV (2015)
- SOKP REGONALNÍ ALI.
- SOKP ZUR - 1995
- SOKP - 1965 (ING LUDA)
- Praha 1922
- Praha 1938
- Praha 1927
- Praha 1974
- hranice hl. města PRAHY