


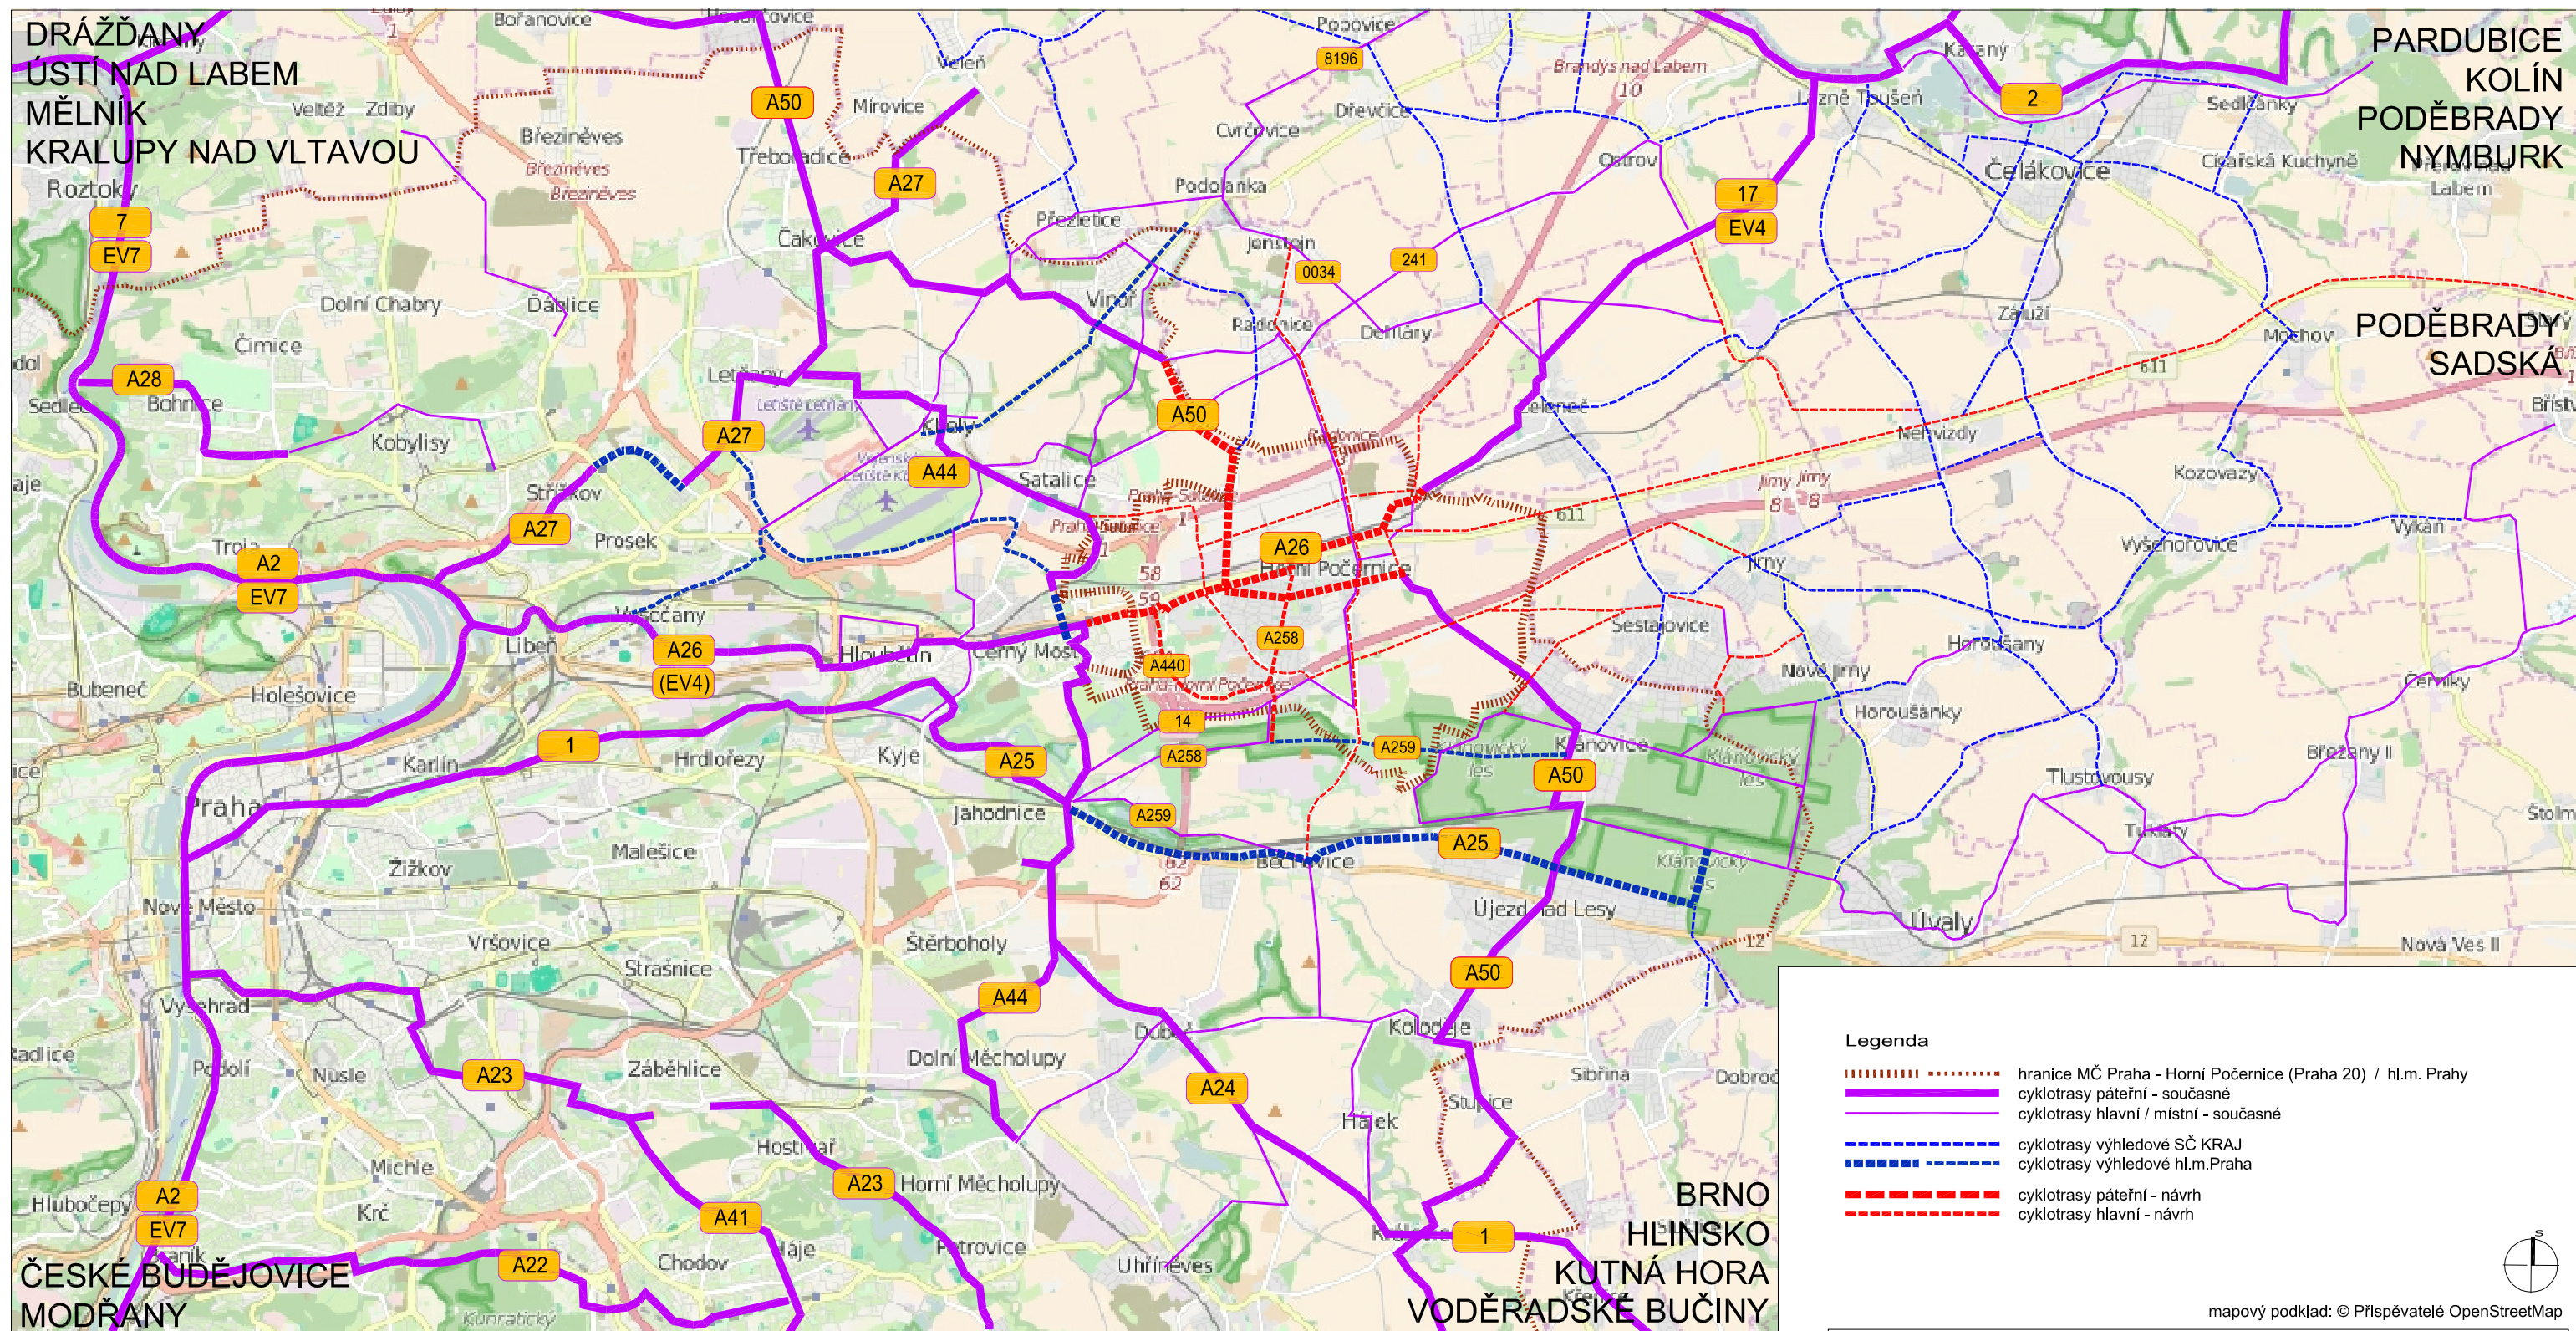

zadavatel PD:	MČ PRAHA 20 - HORNÍ POČERNICE ÚMČ Praha 20, odbor životního prostředí a dopravy Jivanská 647, 193 21, Praha 9
zpracovatel PD:	Ing. Květoslav Syrový , IČO: 76384110 Sušická 850/28, Praha 6, 160 00 tel. +420 731 701 027, syrovky.k@gmail.com
akce:	KONCEPCE ROZVOJE CYKLISTICKÉ DOPRAVY MČ PRAHA 20 - HORNÍ POČERNICE
stupeň:	KONCEPCE / STUDIE
výkres:	NÁVRH - ŠIRŠÍ VZTAHY
formát:	A3
datum:	15 / 05 / 2016
měřítko:	1 : 80 000
číslo přílohy:	04