



POHLED VÝCHODNÍ

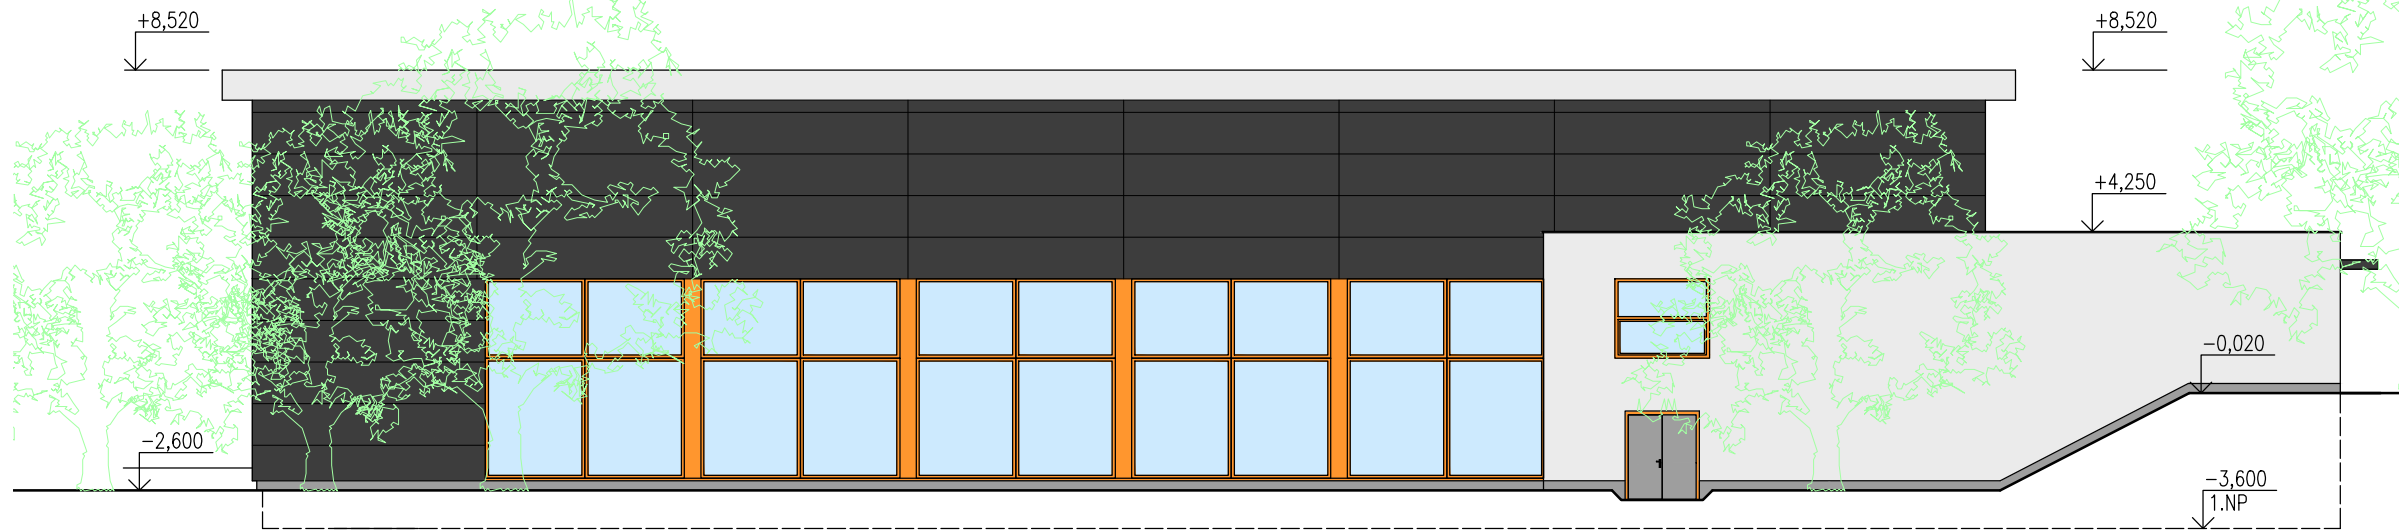

POHLED JIŽNÍ

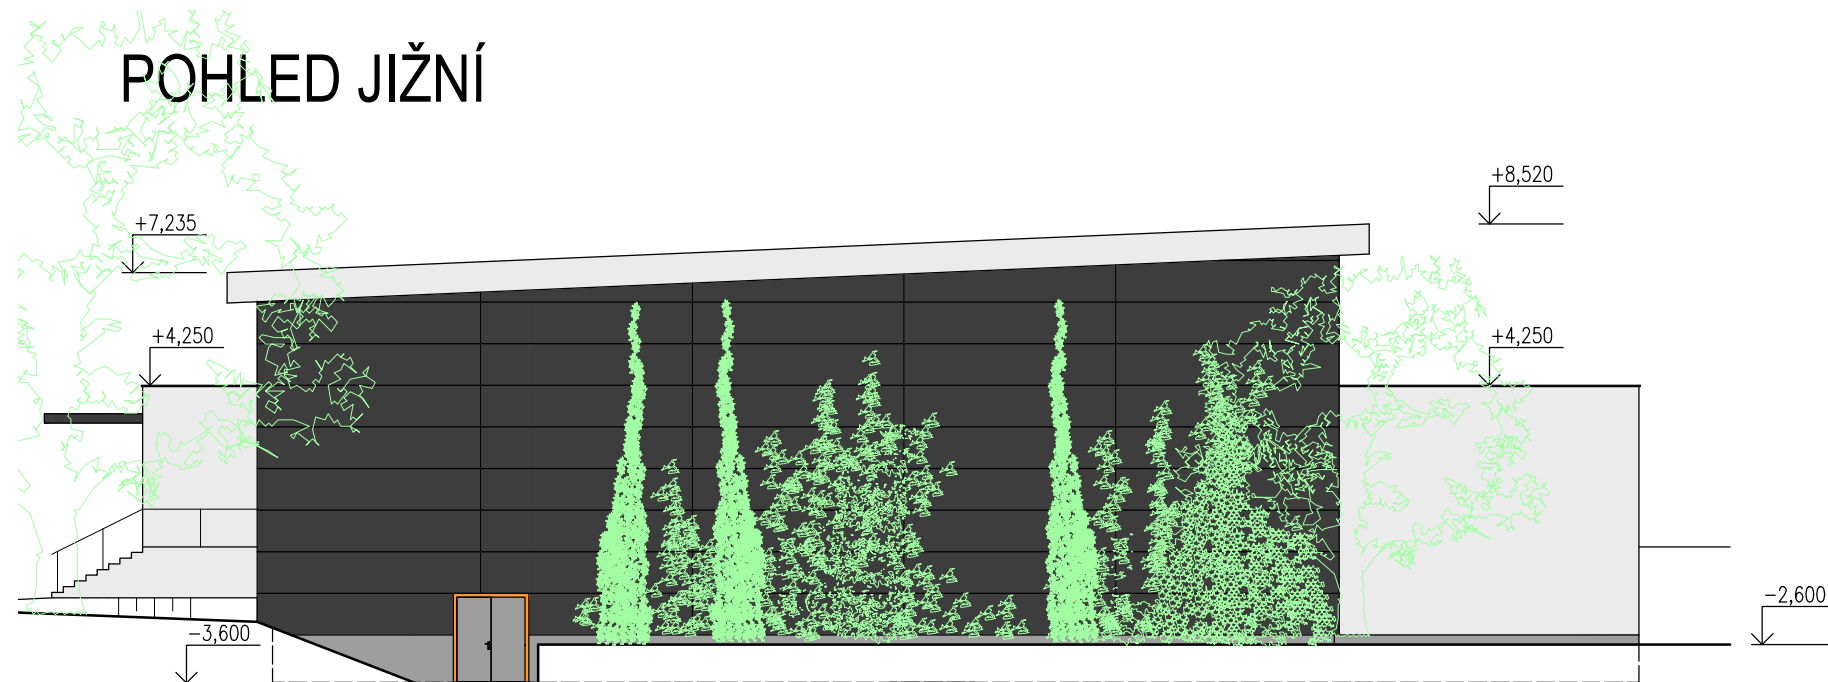

±0,000=284,600 m.n.m.

GENERÁLNÍ PROJEKTANT :




PROJEKTOVÁ KANCELÁŘ
BEJČEK BIZDRA DVORÁK
ROKYCANOVA 30
PRAHA 3, 130 00
TEL: 777 204 250
IČO: 26149788
DIČ: CZ26149788

ČÍSLO ZAKÁZKY:	16/2016
DATUM:	05/2016
HIP:	ING. PAVEL BEJČEK
ARCHITEKT:	ING. ARCH. MILOŠ MLEJNEK
VYPRACOVAL:	ING. MICHAL MAIWALD
MĚŘÍTKO:	1 : 200

PROJEKTOVÁ DOKUMENTACE JE VÝSLEDKEM TVŮRČÍ DUŠEVNÍ ČINNOSTI ZHOTOVITELE A JAKO TAKOVÁ JE CHRÁNĚNA AUTORSKÝM A TRESTNÍM ZÁKONEM.

TENTO VÝKRES NENÍ URČEN PRO ZHOTOVOVÁNÍ KOPIÍ A JAKÝCHKOLIV REPRODUKCI NEBO PRO VÝSTAVBU BUDOVY BEZ KONTAKTU S UVEDENOU AUTORIZOVANOU OSOUBOU Z ARCHITEKTONICKÉ KANCELÁŘE BBD, s.r.o.

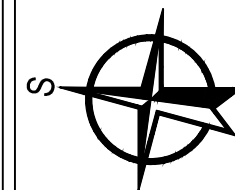

ČSNS Bpv

INVESTOR:

MČ PRAHA 20
Jívanská 647/10, Praha 9 - Horní Počernice

AKCE:

TĚLOCVIČNA V JÍVANSKÉ
JÍVANSKÁ, parc.č. 786/129, 786/70
k.ú. HORNÍ POČERNICE

PROJEKTOVÝ STUPEŇ:

STUDIE INVESTIČNÍHO ZÁMĚRU

NÁZEV VÝKRESU:

POHLED VÝCHODNÍ A JIŽNÍ

ČÍSLO VÝKRESU:

09

RAZÍTKO
PODPIS AUTORIZOVANÉ OSOBY:

ČÍSLO PARÉ: