


DENNÍ STACIONÁŘ + ROZŠÍŘENÍ DPS

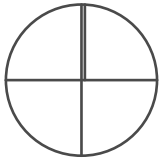

ING.ARCH. KRISTINE KARHANOVÁ GRIGORYAN


SEZNAM VÝKRESŮ		
OZN	NÁZEV	MĚŘÍTKO
01	SITUACE ŠIRŠÍCH VZTAHŮ	1:15000
02	CELKOVÁ SITUACE	1:1000
03	ARCHITEKTONICKÁ SITUACE	1:250
04	PŮDORYS 1.NP	1:100
05	PŮDORYS 2.NP(3.NP)	1:100
06	ŘEZ A	1:100
07	AXONOMETRIE SEVEROZÁPADNÍ	
08	AXONOMETRIE JIHOZÁPADNÍ	
09	AXONOMETRIE JIHOVÝCHODNÍ	
10	AXONOMETRIE SEVEROVÝCHODNÍ	



LEGENDA :

DOTČENÉ ÚZEMÍ

NÁZEV: DENNÍ STACIONÁŘ + ROZŠÍŘENÍ DPS		
MÍSTO: TŘEBEŠOVSKÁ , PRAHA - HORNÍ POČERNICE		
AUTOR: ING.ARCH. KRISTINE KARHANOVÁ GRIGORYAN		
DATUM: 06/2016	MĚŘÍTKO:	1:15000
VÝKRES: SITUACE ŠIRŠÍCH VZTAHŮ	ČÍSLO: 01	

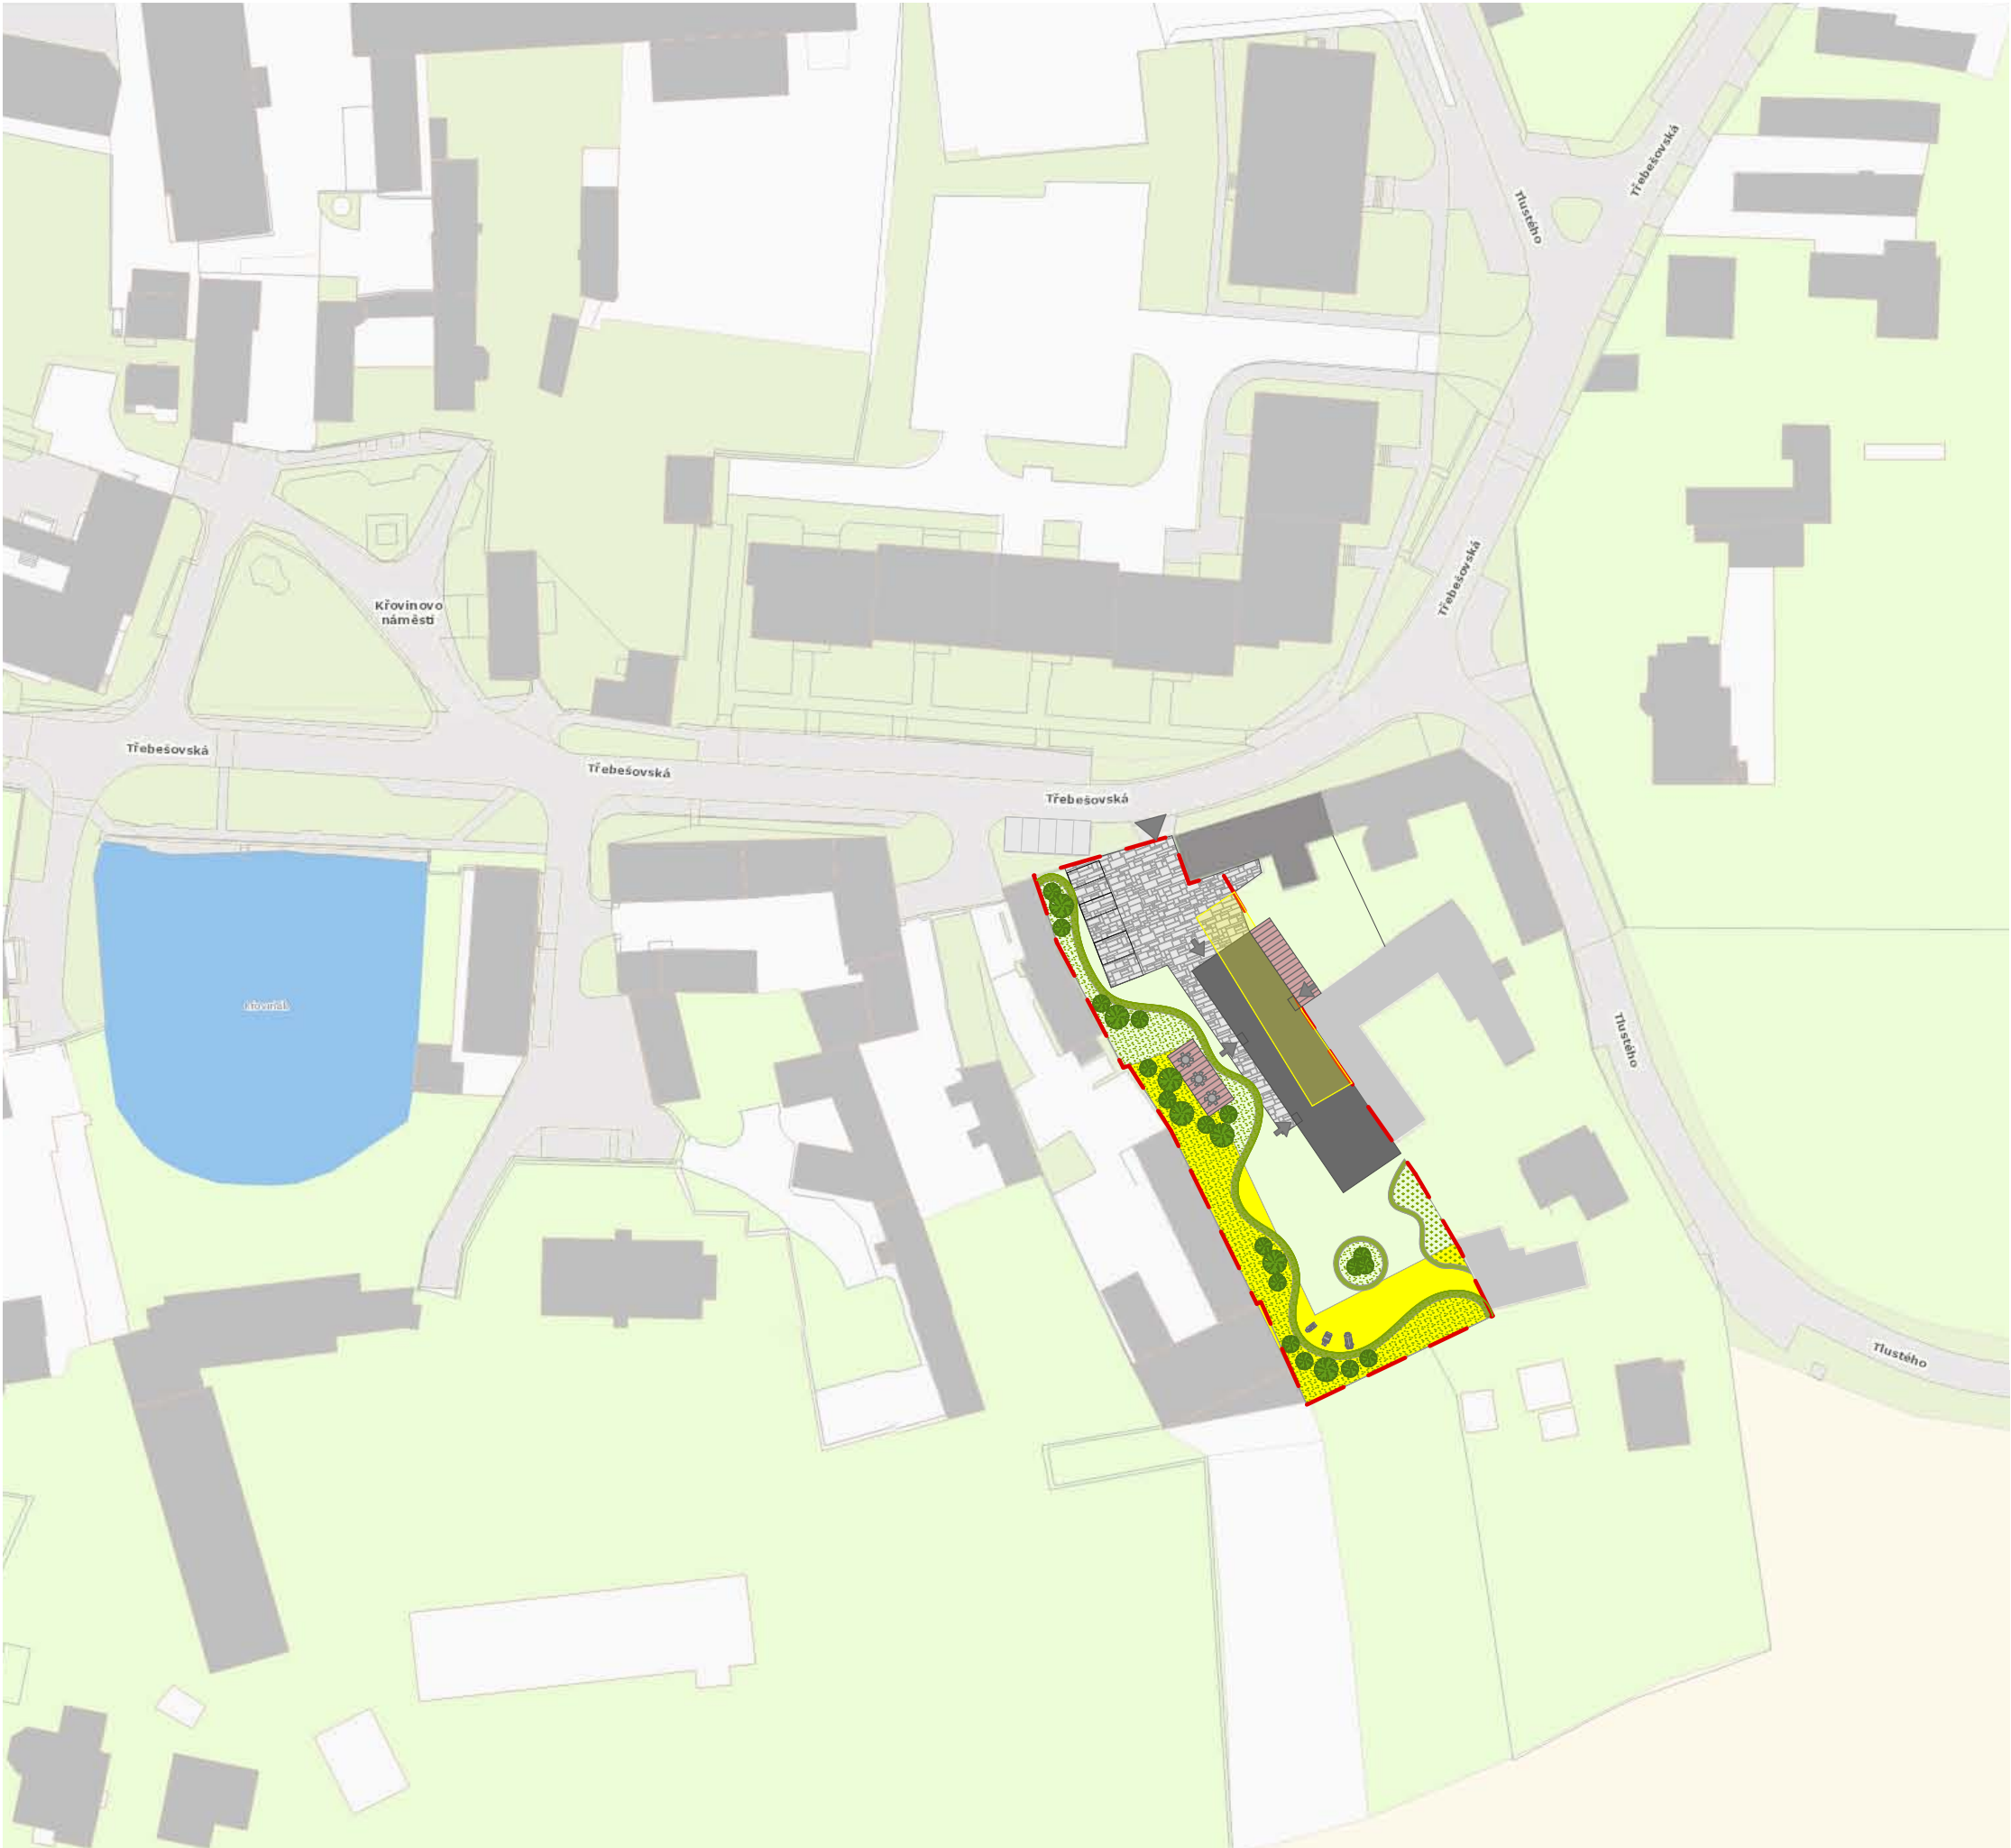

LEGENDA :

HRANICE ŘEŠENOHO ÚZEMÍ

VODNÍ PLOCHY

STÁVAJÍCÍ ZATRAVNĚNÉ PLOCHY

KOMUNIKACE POJÍZDNÁ

STÁVAJÍCÍ OKOLNÍ STAVBY

STÁVAJÍCÍ BUDOVA DPS

BUDOVA STÁVAJÍCÍ STODOLY, URČENÁ K DEMOLICI

STÁVAJÍCÍ RUINY, URČENÉ K DEMOLICI

NAVRHOVANÁ BUDOVA

NAVRHOVANÉ ZPEVNĚNÉ PLOCHY - KAMENNÁ DLAŽBA

NAVRHOVANÉ DŘEVĚNÉ TERASY

VSTUP/VJEZD NA POZEMEK

VSTUPY DO OBJEKTU

STÁVAJÍCÍ PARKOVIŠTĚ

NAVRHOVANÉ PARKOVIŠTĚ

NAVRHOVANÉ VZROSTLÉ STROMY

NAVRHOVANÉ NÍZKÉ KEŘE


NAVRHOVANÁ EXTENZIVNÍ ZELEŇ

NAVRHOVANÁ BYLINNÁ ZAHRADA

NAVRHOVANÁ KVĚTINOVÁ ZAHRADA

VENKOVNÍ POSEZENÍ

VENKOVNÍ CVIČÍCÍ STROJE

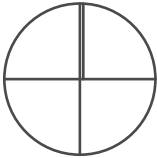

NÁZEV: DENNÍ STACIONÁŘ + ROZŠÍŘENÍ DPS

MÍSTO: TŘEBEŠOVSKÁ , PRAHA - HORNÍ POČERNICE

AUTOR: ING.ARCH. KRISTINE KARHANOVÁ GRIGORYAN

DATUM: 06/2016

MĚŘÍTKO: 1:1000

VÝKRES: CELKOVÁ SITUACE

ČÍSLO: 02



LEGENDA :

HRANICE ŘEŠENOHO ÚZEMÍ

VODNÍ PLOCHY

STÁVAJÍCÍ ZATRAVNĚNÉ PLOCHY

KOMUNIKACE POJÍZDNÁ

STÁVAJÍCÍ OKOLNÍ STAVBY

STÁVAJÍCÍ BUDOVA DPS

BUDOVA STÁVAJÍCÍ STODOLY,
URČENÁ K DEMOLICI

STÁVAJÍCÍ RUINY,
URČENÉ K DEMOLICI

NAVRHOVANÁ BUDOVA

NAVRHOVANÉ ZPEVNĚNÉ PLOCHY
- KAMENNÁ DLAŽBA

NAVRHOVANÉ DŘEVĚNÉ TERASY

VSTUP/VJEZD NA POZEMEK

VSTUPY DO OBJEKTU

STÁVAJÍCÍ PARKOVIŠTĚ

NAVRHOVANÉ PARKOVIŠTĚ

NAVRHOVANÉ VZROSTLÉ STROMY

NAVRHOVANÉ NÍZKÉ KEŘE

NAVRHOVANÁ EXTENZIVNÍ ZELEŇ

NAVRHOVANÁ KVĚTINOVÁ ZAHRADE

VENKOVNÍ POSEZENÍ

VENKOVNÍ CVIČÍCÍ STROJE

NÁZEV: DENNÍ STACIONÁŘ + ROZŠÍŘENÍ DPS

MÍSTO: TŘEBEŠOVSKÁ , PRAHA - HORNÍ POČERNICE

AUTOR: ING.ARCH. KRISTINE KARHANOVÁ GRIGORYAN


DATUM: 06/2016 MĚŘÍTKO: 1:250

VÝKRES: ARCHITEKTONICKÁ SITUACE ČÍSLO: 03

PŮDORYS 1.NP



NÁZEV: DENNÍ STACIONÁŘ + ROZŠÍŘENÍ DPS	
MÍSTO: TŘEBEŠOVSKÁ , PRAHA - HORNÍ POČERNICE	
AUTOR: ING.ARCH. KRISTINE KARHANOVÁ GRIGORYAN	
DATUM: 06/2016	MĚŘÍTKO: 1:100
VÝKRES: PŮDORYS 1.NP	ČÍSLO: 04

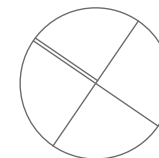


PŮDORYS 2.NP(3.NP)



NÁZEV: DENNÍ STACIONÁŘ + ROZŠÍŘENÍ DPS	
MÍSTO: TŘEBEŠOVSKÁ , PRAHA - HORNÍ POČERNICE	
AUTOR: ING.ARCH. KRISTINE KARHANOVÁ GRIGORYAN	
DATUM: 06/2016	MĚŘÍTKO: 1:100
VÝKRES: PŮDORYS 2.NP(3.NP)	ČÍSLO: 05

ŘEZ A

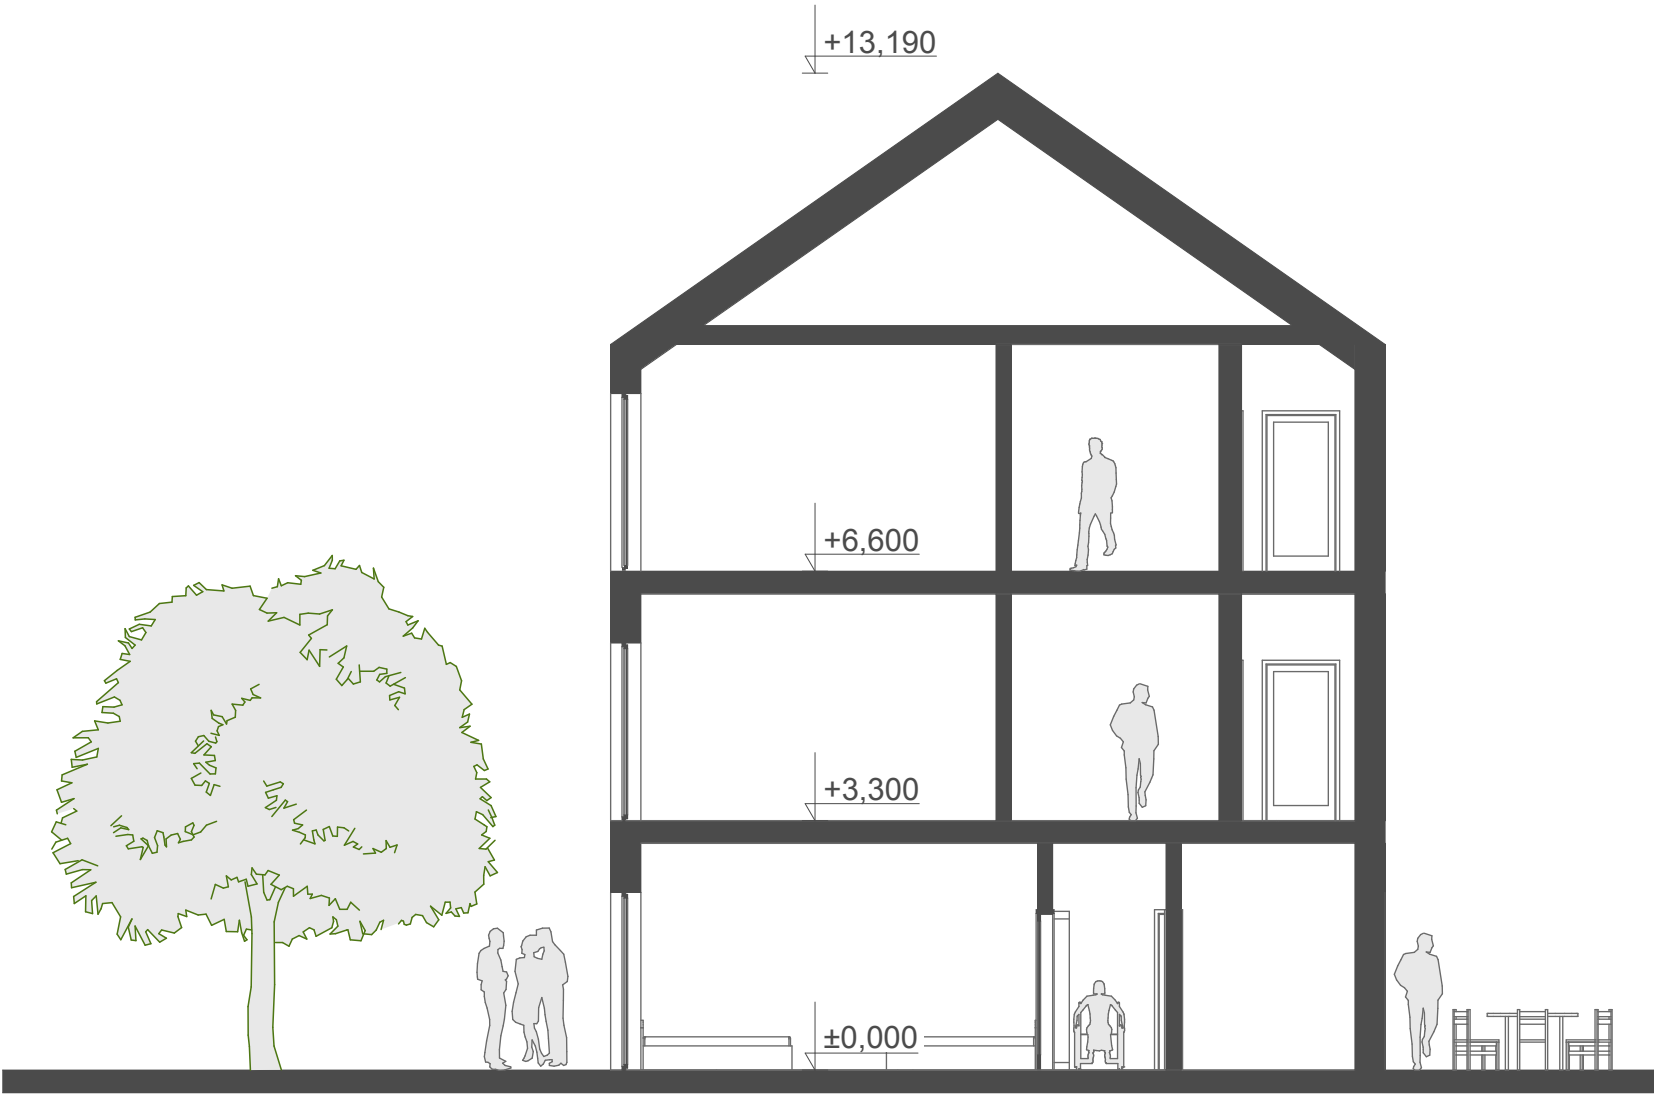

NÁZEV:	DENNÍ STACIONÁŘ + ROZŠÍŘENÍ DPS		
MÍSTO:	TŘEBEŠOVSKÁ , PRAHA - HORNÍ POČERNICE		
AUTOR:	ING.ARCH. KRISTINE KARHANOVÁ GRIGORYAN		
DATUM:	06/2016	MĚŘÍTKO:	1:100
VÝKRES:	ŘEZ A		ČÍSLO: 06

AXONOMETRIE SEVEROZÁPADNÍ



NÁZEV:	DENNÍ STACIONÁŘ + ROZŠÍŘENÍ DPS		
MÍSTO:	TŘEBEŠOVSKÁ , PRAHA - HORNÍ POČERNICE		
AUTOR:	ING.ARCH. KRISTINE KARHANOVÁ GRIGORYAN		
DATUM:	06/2016	MĚŘÍTKO:	
VÝKRES:	AXONOMETRIE SEVEROZÁPADNÍ	ČÍSLO:	07

AXONOMETRIE JIHOZÁPADNÍ




NÁZEV:	DENNÍ STACIONÁŘ + ROZŠÍŘENÍ DPS		
MÍSTO:	TŘEBEŠOVSKÁ , PRAHA - HORNÍ POČERNICE		
AUTOR:	ING.ARCH. KRISTINE KARHANOVÁ GRIGORYAN		
DATUM:	06/2016	MĚŘÍTKO:	
VÝKRES:	AXONOMETRIE JIHOZÁPADNÍ	ČÍSLO:	08

AXONOMETRIE JIHOVÝCHODNÍ



NÁZEV:	DENNÍ STACIONÁŘ + ROZŠÍŘENÍ DPS		
MÍSTO:	TŘEBEŠOVSKÁ , PRAHA - HORNÍ POČERNICE		
AUTOR:	ING.ARCH. KRISTINE KARHANOVÁ GRIGORYAN		
DATUM:	06/2016	MĚŘÍTKO:	
VÝKRES:	AXONOMETRIE JIHOVÝCHODNÍ	ČÍSLO:	09

AXONOMETRIE SEVEROVÝCHODNÍ

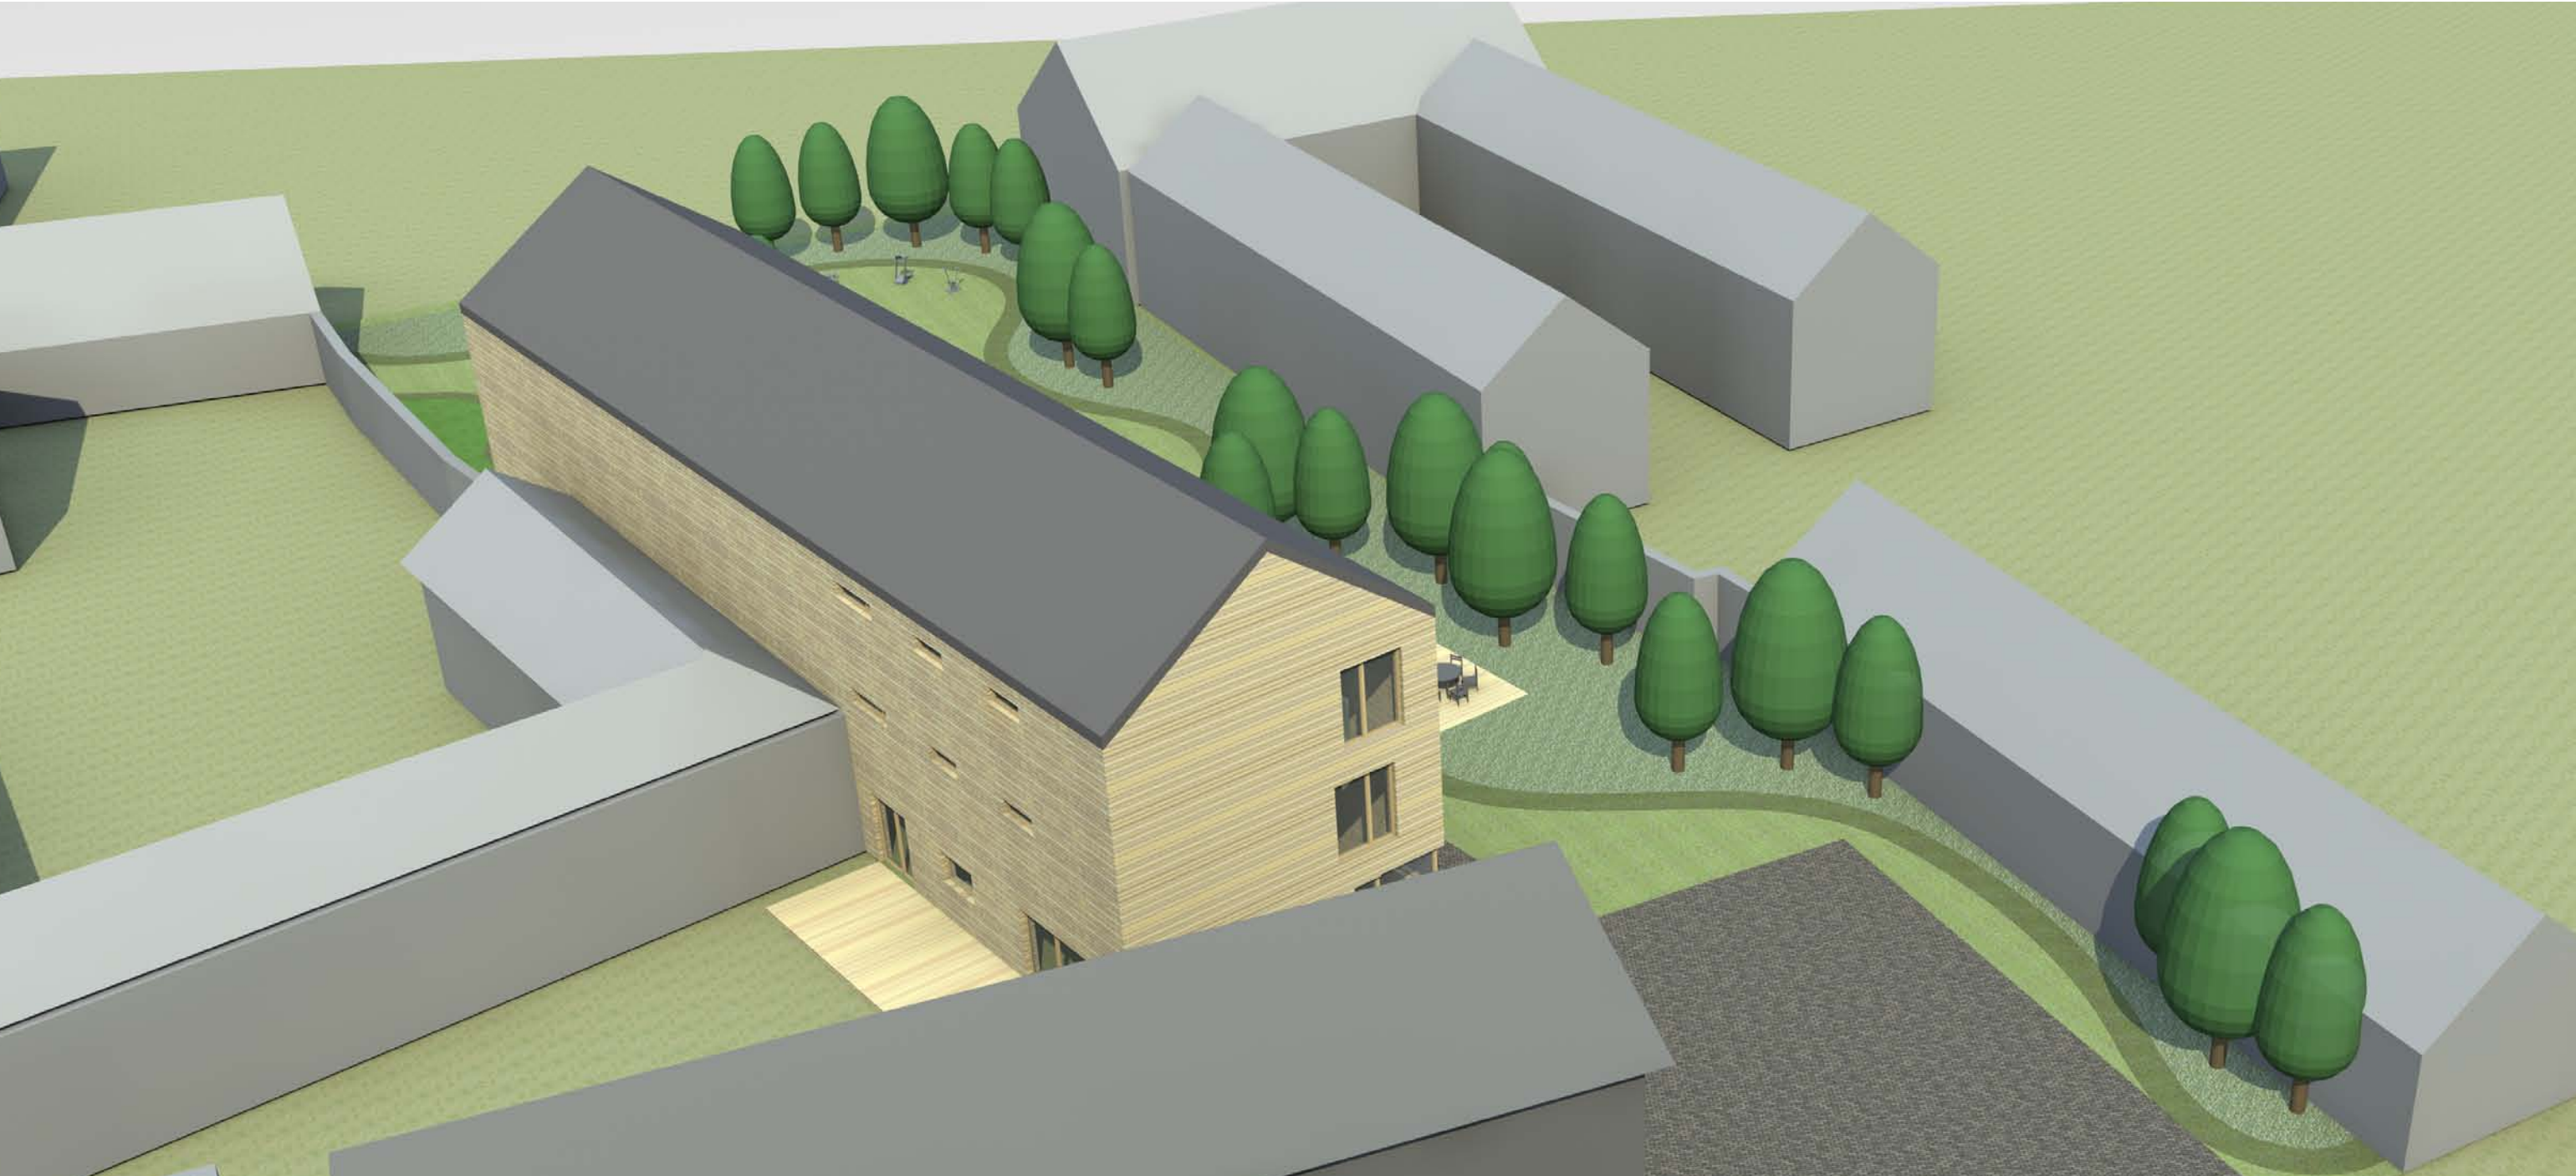

NÁZEV:	DENNÍ STACIONÁŘ + ROZŠÍŘENÍ DPS		
MÍSTO:	TŘEBEŠOVSKÁ , PRAHA - HORNÍ POČERNICE		
AUTOR:	ING.ARCH. KRISTINE KARHANOVÁ GRIGORYAN		
DATUM:	06/2016	MĚŘÍTKO:	
VÝKRES:	AXONOMETRIE SEVEROVÝCHODNÍ	ČÍSLO:	10