


BYTOVÝ DŮM NÁCHODSKÁ



ING.ARCH. KRISTINE KARHANOVÁ GRIGORYAN

SEZNAM VÝKRESŮ		
OZN	NÁZEV	MĚŘÍTKO
01	SITUACE ŠIRŠÍCH VZTAHŮ	1:15000
02	CELKOVÁ SITUACE	1:500
03	ARCHITEKTONICKÁ SITUACE	1:250
04	PŮDORYS 1.NP	1:100
05	PŮDORYS PODKROVÍ	1:100
06	ŘEZ A	1:100
07	POHLEDY S, Z	
08	POHLEDY J, V	
09	PERSPEKTIVA SEVEROZÁPADNÍ	
10	PERSPEKTIVA JIHOZÁPADNÍ	
11	PERSPEKTIVA JIHOVÝCHODNÍ	
12	PERSPEKTIVA SEVEROVÝCHODNÍ	

SITUACE ŠIRŠÍCH VZTAHŮ

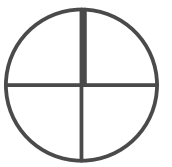

LEGENDA :

 DOTČENÉ ÚZEMÍ


NÁZEV:	BYTOVÝ DŮM NÁCHODSKÁ		
MÍSTO:	NÁCHODSKÁ, PRAHA - HORNÍ POČERNICE		
AUTOR:	ING.ARCH. KRISTINE KARHANOVÁ GRIGORYAN		
DATUM:	08/2016	MĚŘÍTKO:	1:15000
VÝKRES:	SITUACE ŠIRŠÍCH VZTAHŮ	ČÍSLO:	01

CELKOVÁ SITUACE



LEGENDA :

HRANICE ŘEŠENOHU ÚZEMÍ

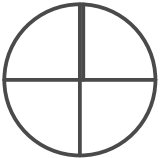STÁVAJÍCÍ ZATRAVNĚNÉ PLOCHY

NÁZEV:	BYTOVÝ DŮM NÁCHODSKÁ		
MÍSTO:	NÁCHODSKÁ, PRAHA - HORNÍ POČERNICE		
AUTOR:	ING.ARCH. KRISTINE KARHANOVÁ GRIGORYAN		
DATUM:	08/2016	MĚŘÍTKO:	1:500
VÝKRES:	CELKOVÁ SITUACE		ČÍSLO: 02

ARCHITEKTONICKÁ SITUACE


Náchodská




LEGENDA :

- HRANICE ŘEŠENOHU ÚZEMÍ
- STÁVAJÍCÍ ZATRAVNĚNÉ PLOCHY
- KOMUNIKACE POJÍZDNÁ
- STÁVAJÍCÍ OKOLNÍ STAVBY
- NAVRHOVANÁ BUDOVA
- NAVRHOVANÉ ZPEVNĚNÉ PLOCHY - KAMENNÁ DLAŽBA
- ZATRAVŇOVACÍ DLAŽBA
- NAVRHOVANÉ DŘEVĚNÉ TERASY
- VSTUP/VJEZD NA POZEMEK
- VSTUPY DO OBJEKTU
- NAVRHOVANÉ PARKOVIŠTĚ
- NAVRHOVANÉ VZROSTLÉ STROMY

NÁZEV:	BYTOVÝ DŮM NÁCHODSKÁ		
MÍSTO:	NÁCHODSKÁ, PRAHA - HORNÍ POČERNICE		
AUTOR:	ING.ARCH. KRISTINE KARHANOVÁ GRIGORYAN		
DATUM:	08/2016	MĚŘÍTKO:	1:250
VÝKRES:	ARCHITEKTONICKÁ SITUACE	ČÍSLO:	03

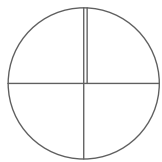


NÁZEV:	BYTOVÝ DŮM NÁCHODSKÁ		
MÍSTO:	NÁCHODSKÁ, PRAHA - HORNÍ POČERNICE		
AUTOR:	ING.ARCH. KRISTINE KARHANOVÁ GRIGORYAN		
DATUM:	08/2016	MĚŘÍTKO:	1:100
VÝKRES:	PUDORYS 1.NP		ČÍSLO: 04


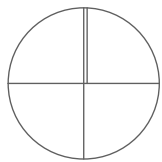


NÁZEV:	BYTOVÝ DŮM NÁCHODSKÁ		
MÍSTO:	NÁCHODSKÁ, PRAHA - HORNÍ POČERNICE		
AUTOR:	ING.ARCH. KRISTINE KARHANOVÁ GRIGORYAN		
DATUM:	08/2016	MĚŘÍTKO:	1:100
VÝKRES:	PŮDORYS PODKROVÍ		ČÍSLO: 05



ŘEZ A

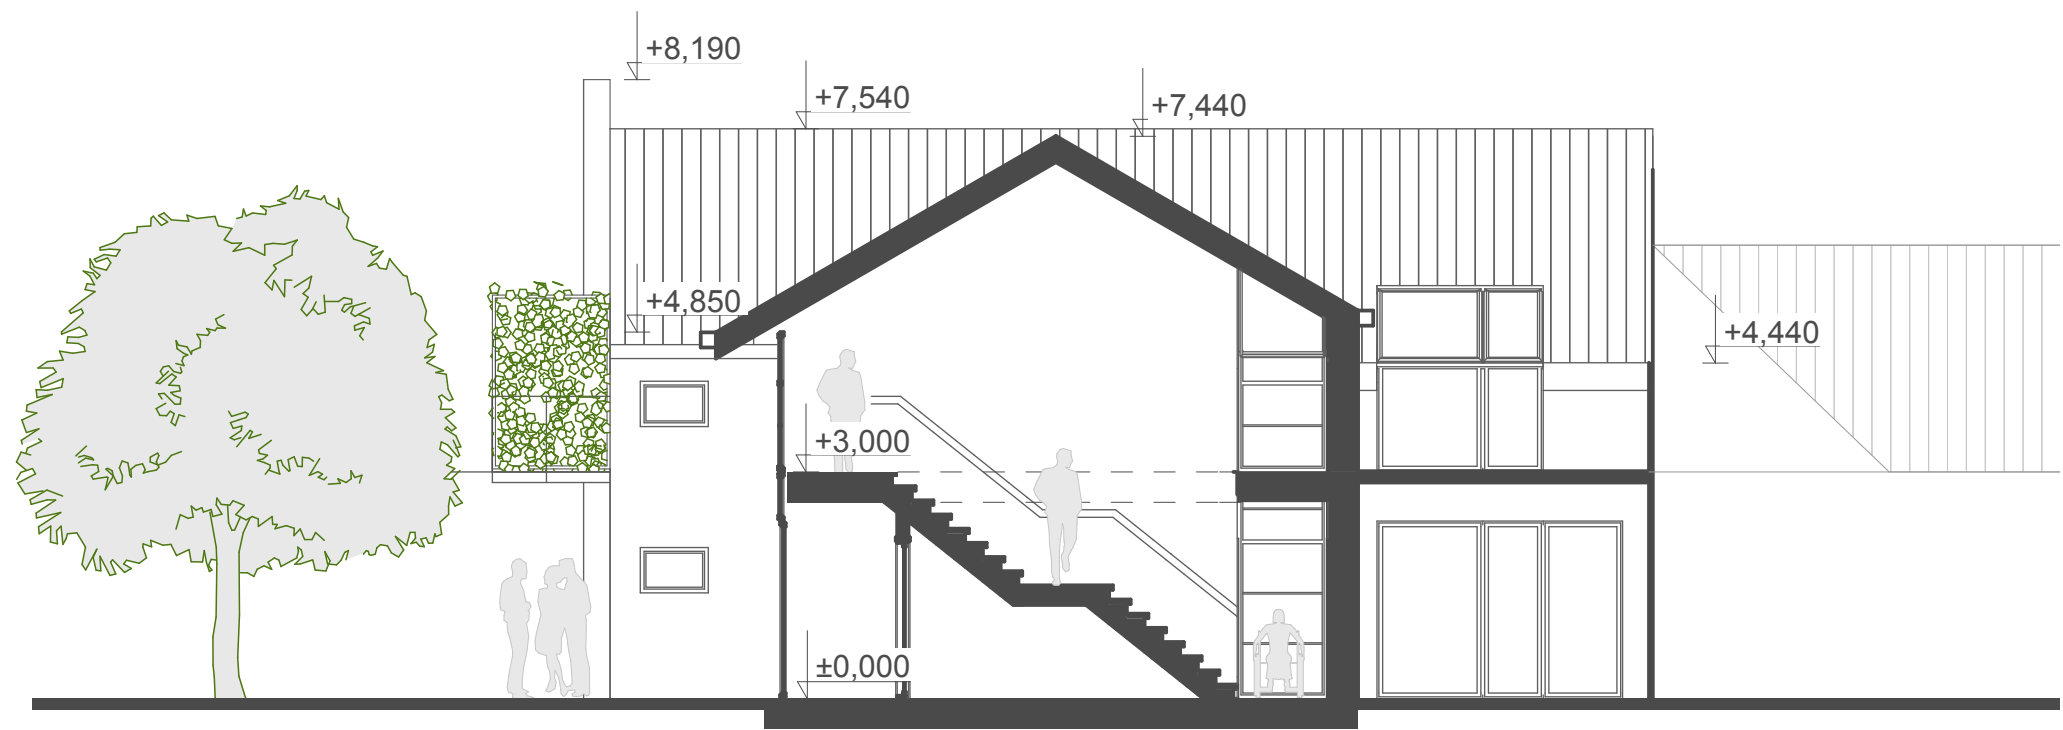

NÁZEV:	BYTOVÝ DŮM NÁCHODSKÁ		
MÍSTO:	NÁCHODSKÁ, PRAHA - HORNÍ POČERNICE		
AUTOR:	ING.ARCH. KRISTINE KARHANOVÁ GRIGORYAN		
DATUM:	08/2016	MĚŘÍTKO:	1:100
VÝKRES:	ŘEZ A		ČÍSLO: 06

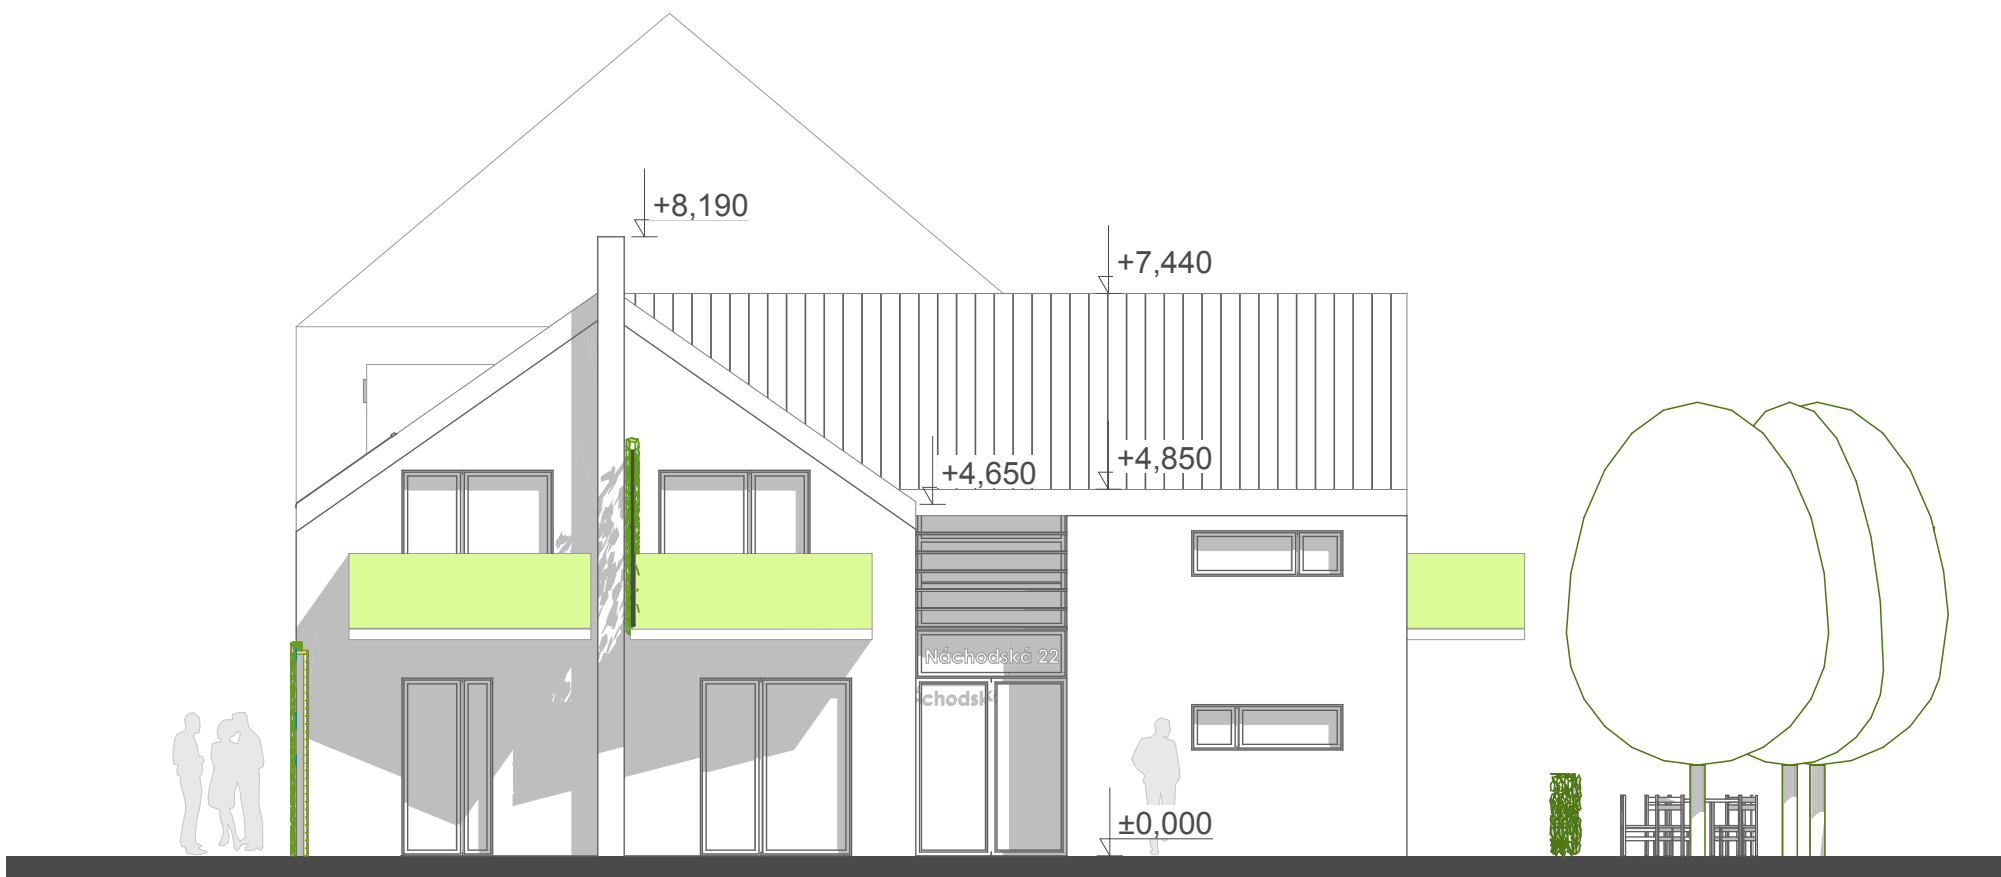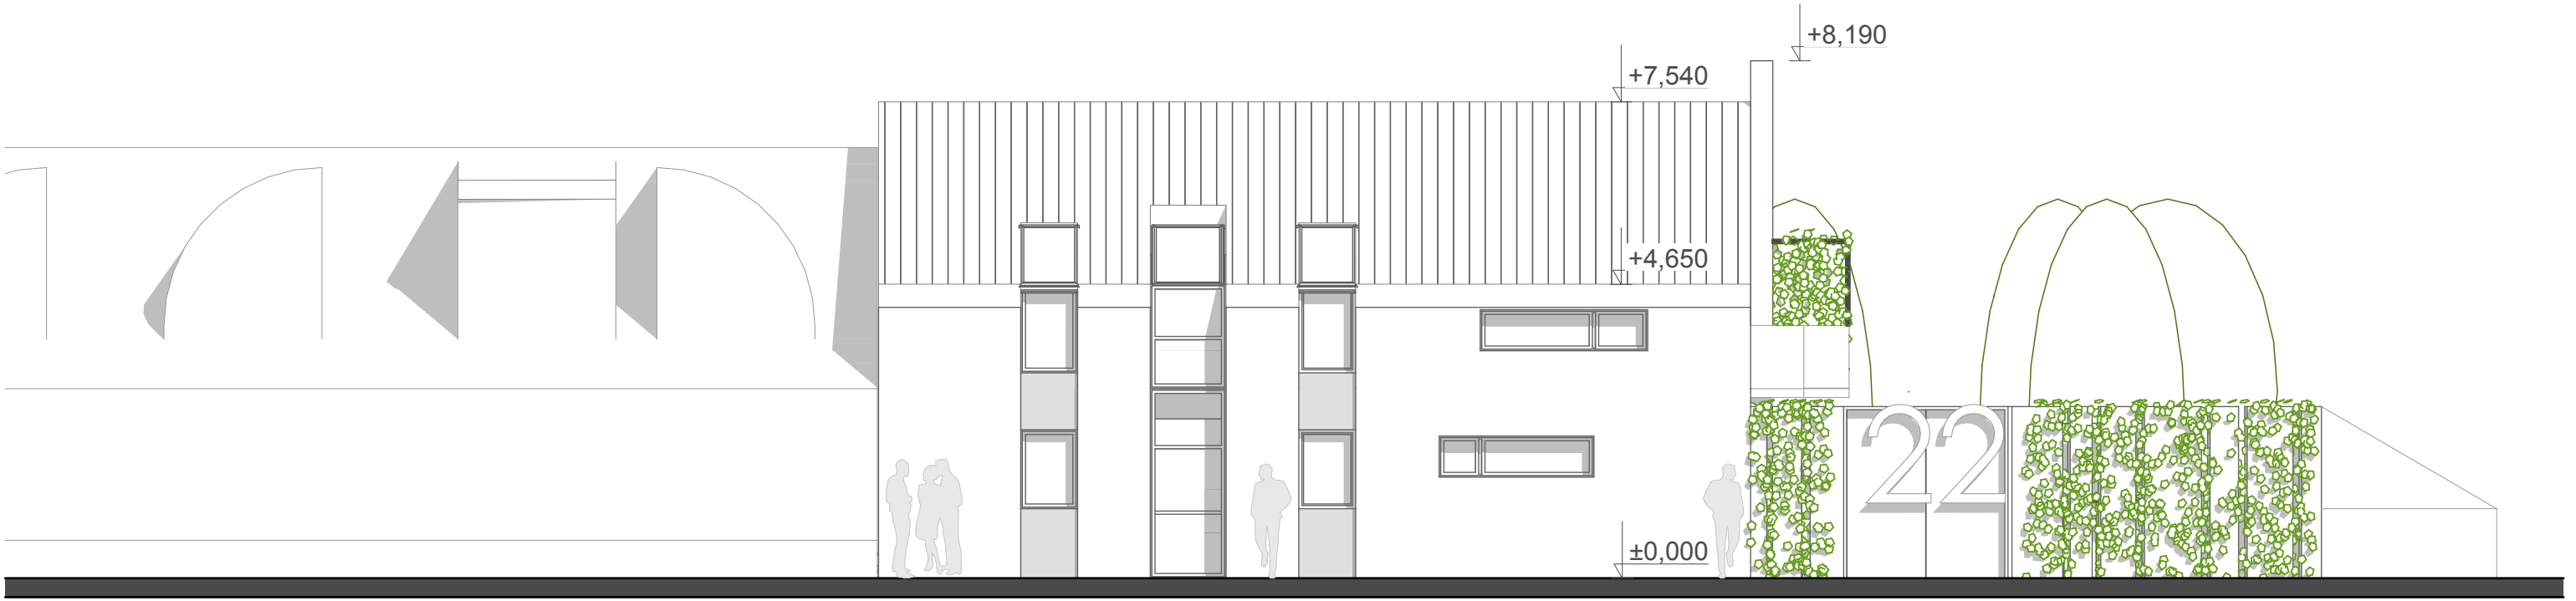

NÁZEV:	BYTOVÝ DŮM NÁCHODSKÁ		
MÍSTO:	NÁCHODSKÁ, PRAHA - HORNÍ POČERNICE		
AUTOR:	ING.ARCH. KRISTINE KARHANOVÁ GRIGORYAN		
DATUM:	08/2016	MĚŘÍTKO:	
VÝKRES:	POHLEDY S, Z		ČÍSLO: 07

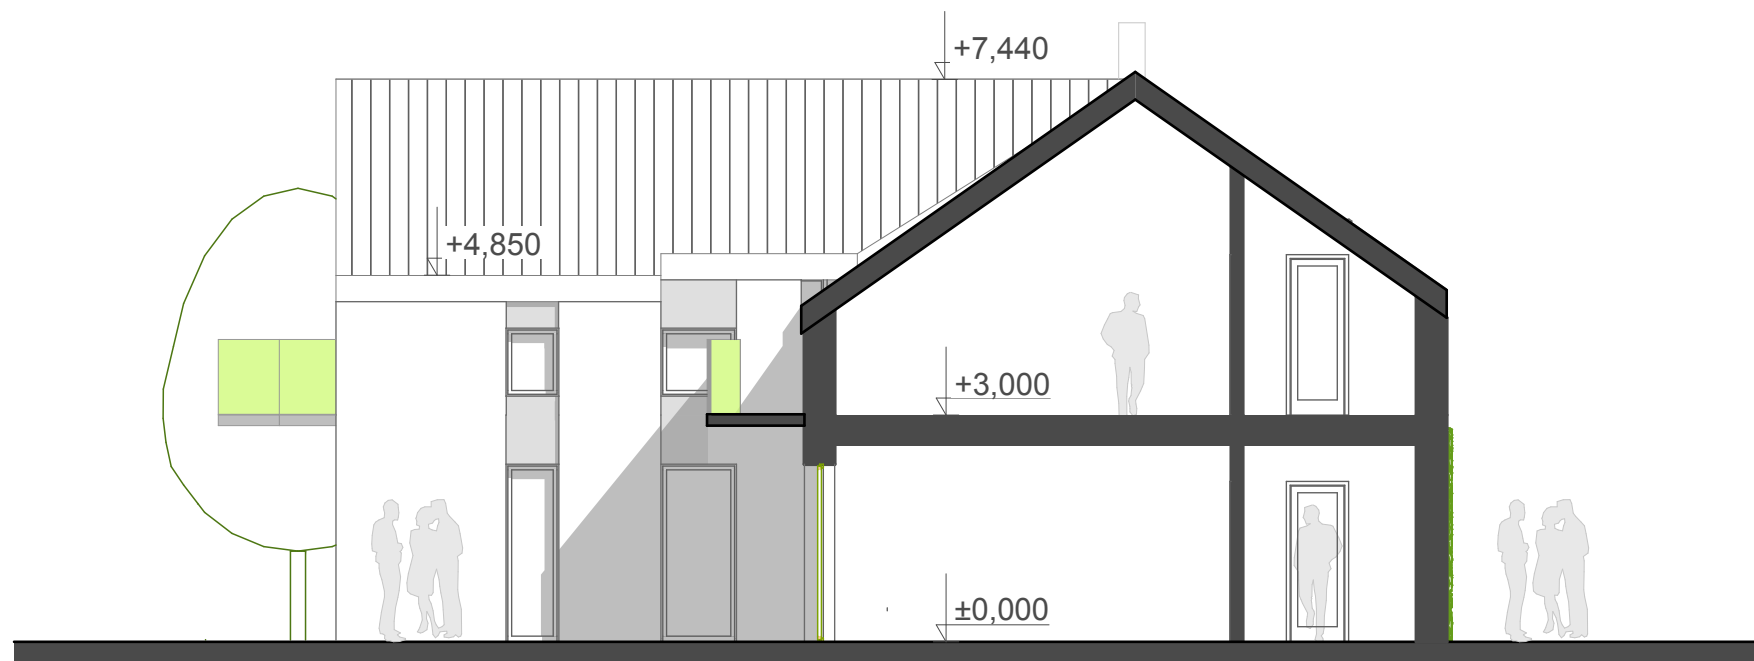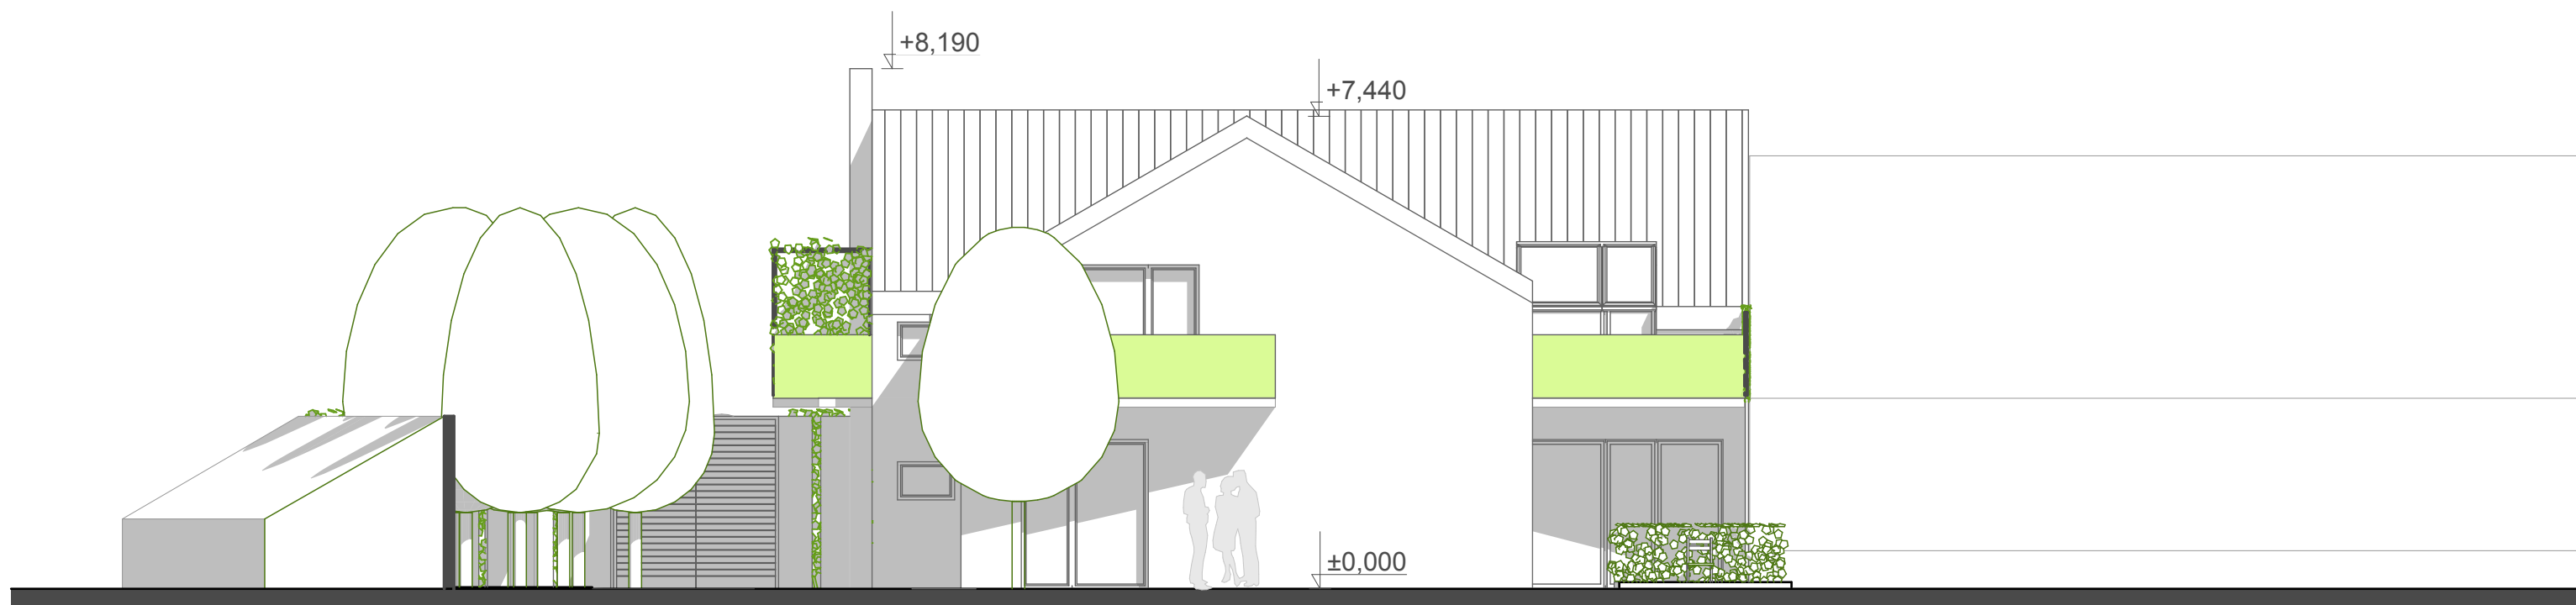

NÁZEV: BYTOVÝ DŮM NÁCHODSKÁ

MÍSTO: NÁCHODSKÁ, PRAHA - HORNÍ POČERNICE

AUTOR: ING.ARCH. KRISTINE KARHANOVÁ GRIGORYAN

DATUM: 08/2016

MĚŘÍTKO:

VÝKRES: POHLEDY J, V

ČÍSLO: 08

PERSPEKTIVA SEVEROZÁPADNÍ



NÁZEV: BYTOVÝ DŮM NÁCHODSKÁ

MÍSTO: NÁCHODSKÁ, PRAHA - HORNÍ POČERNICE

AUTOR: ING.ARCH. KRISTINE KARHANOVÁ GRIGORYAN

DATUM: 08/2016

MĚŘÍTKO:

VÝKRES: PERSPEKTIVA SEVEROZÁPADNÍ

ČÍSLO: 09

PERSPEKTIVA JIHOZÁPADNÍ



NÁZEV: BYTOVÝ DŮM NÁCHODSKÁ

MÍSTO: NÁCHODSKÁ, PRAHA - HORNÍ POČERNICE

AUTOR: ING.ARCH. KRISTINE KARHANOVÁ GRIGORYAN

DATUM: 08/2016

MĚŘÍTKO:

VÝKRES: PERSPEKTIVA JIHOZÁPADNÍ

ČÍSLO: 10

PERSPEKTIVA JIHOVÝCHODNÍ



NÁZEV: BYTOVÝ DŮM NÁCHODSKÁ

MÍSTO: NÁCHODSKÁ, PRAHA - HORNÍ POČERNICE

AUTOR: ING.ARCH. KRISTINE KARHANOVÁ GRIGORYAN


DATUM: 08/2016

MĚŘÍTKO:

VÝKRES: PERSPEKTIVA JIHOVÝCHODNÍ

ČÍSLO: 11

PERSPEKTIVA SEVEROVÝCHODNÍ

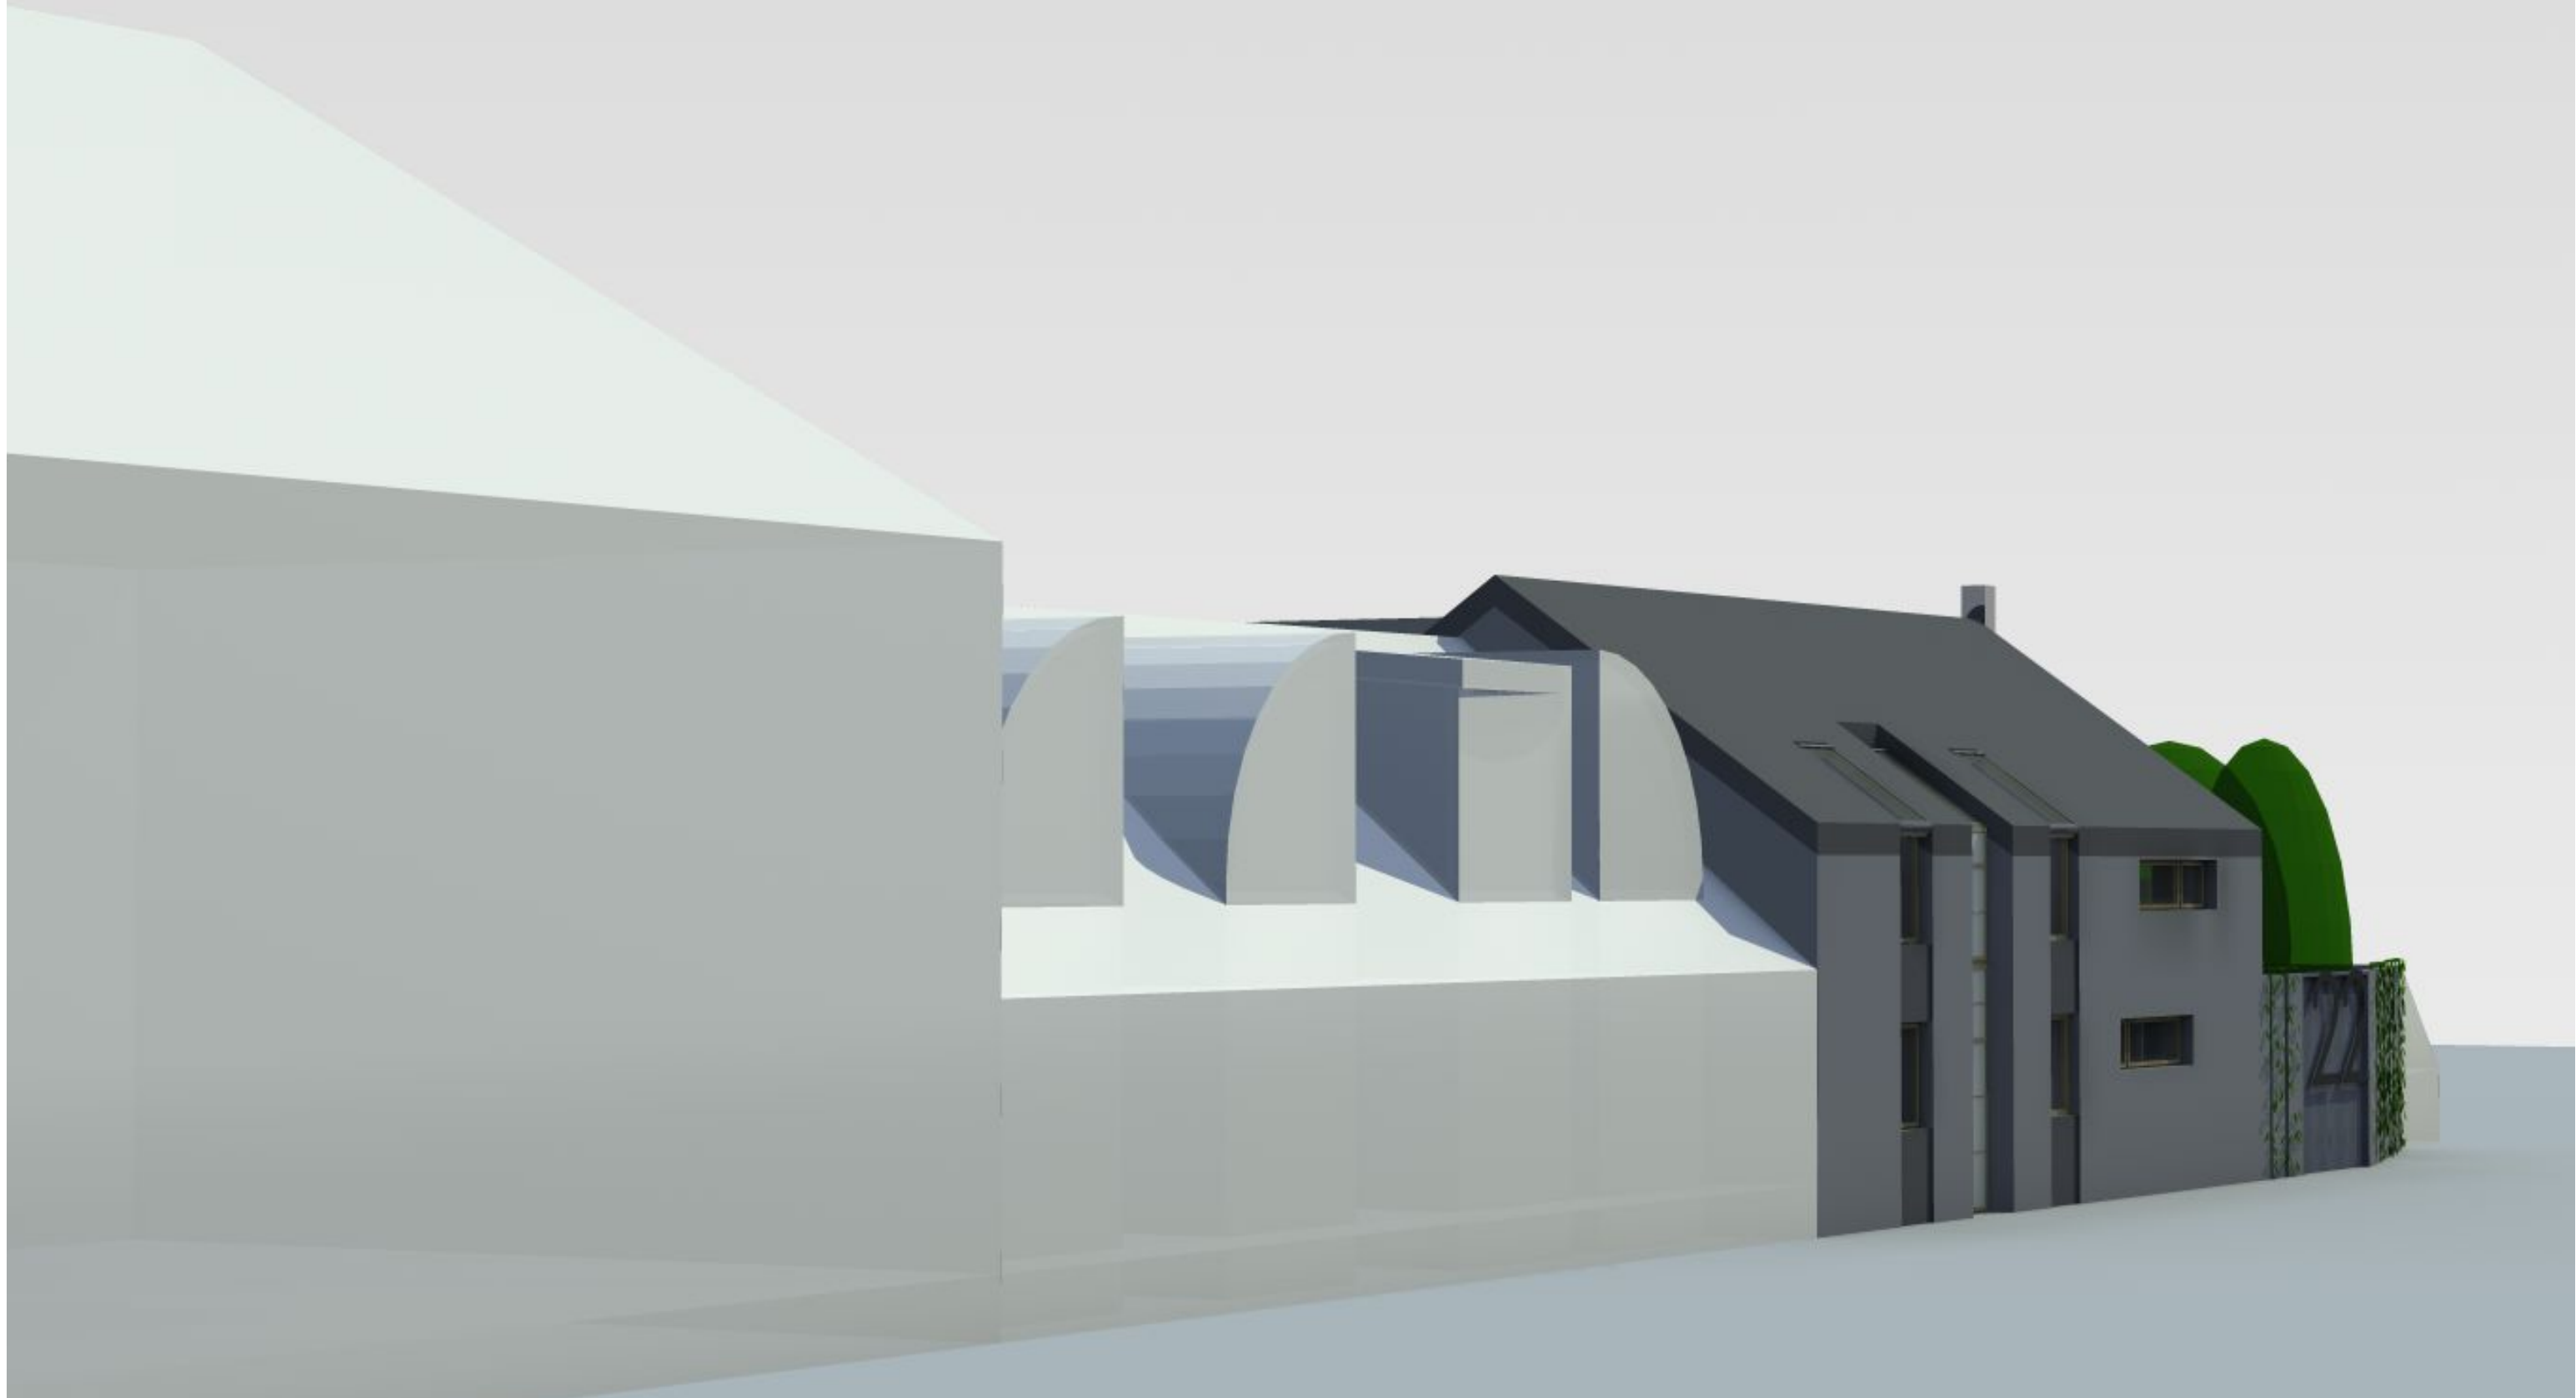

NÁZEV: BYTOVÝ DŮM NÁCHODSKÁ

MÍSTO: NÁCHODSKÁ, PRAHA - HORNÍ POČERNICE

AUTOR: ING.ARCH. KRISTINE KARHANOVÁ GRIGORYAN

DATUM: 08/2016

MĚŘÍTKO:

VÝKRES: PERSPEKTIVA SEVEROVÝCHODNÍ

ČÍSLO: 12