





ŘEZ C-C'

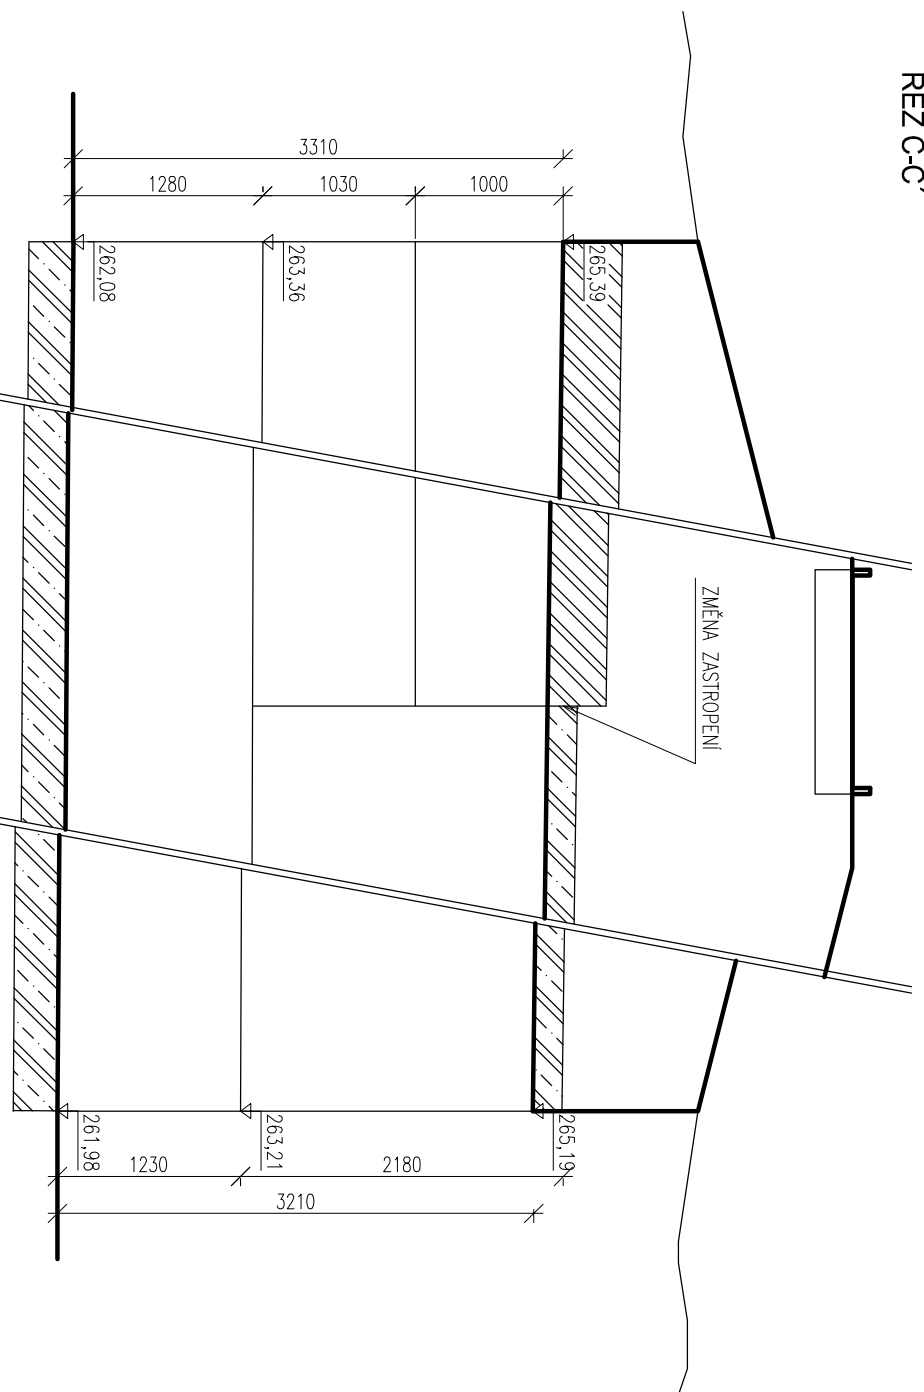

ŘEZ A-A'

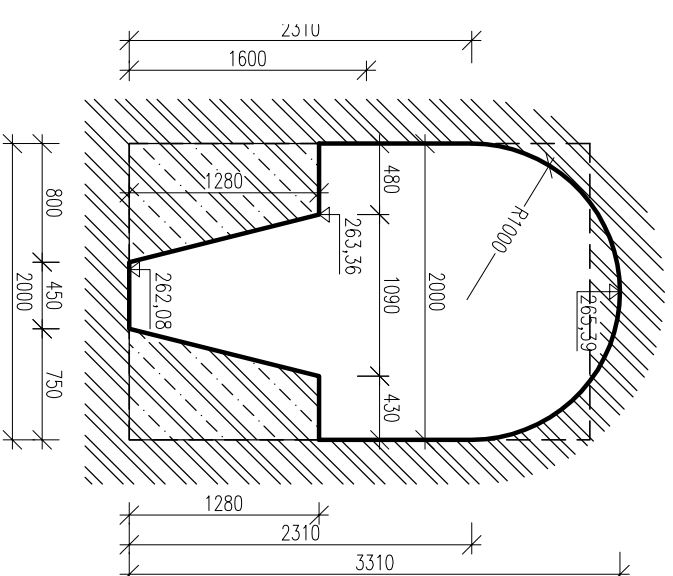

ŘEZ B-B'

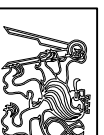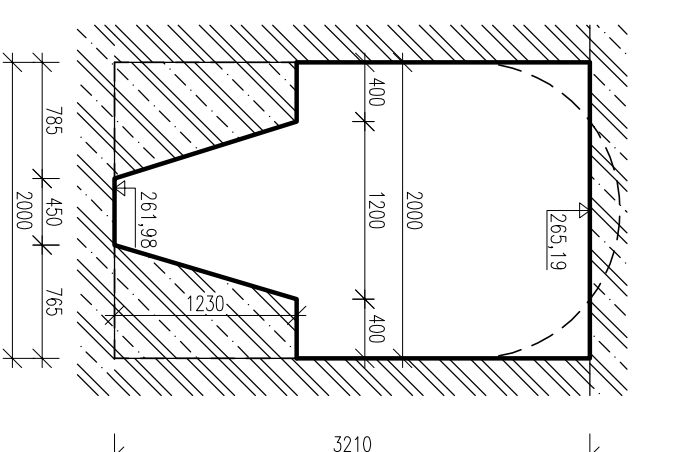

ČESKÉ VYSOKÉ UČENÍ TECHNICKÉ V PRAZE

Fakulta stavební

K144 - Katedra zdravotního a ekologického inženýrství

Posouzení povodí a kapacity Jirenského potoka

O2 - Propustěk I pod železniční trať č. 231

Datum: 11/2016

Měřítko: 1:50

Ozn. části:

P.1.3.2