


# VYZNAČENÍ POŽADAVKŮ MČ PRAHA 20 K MPP

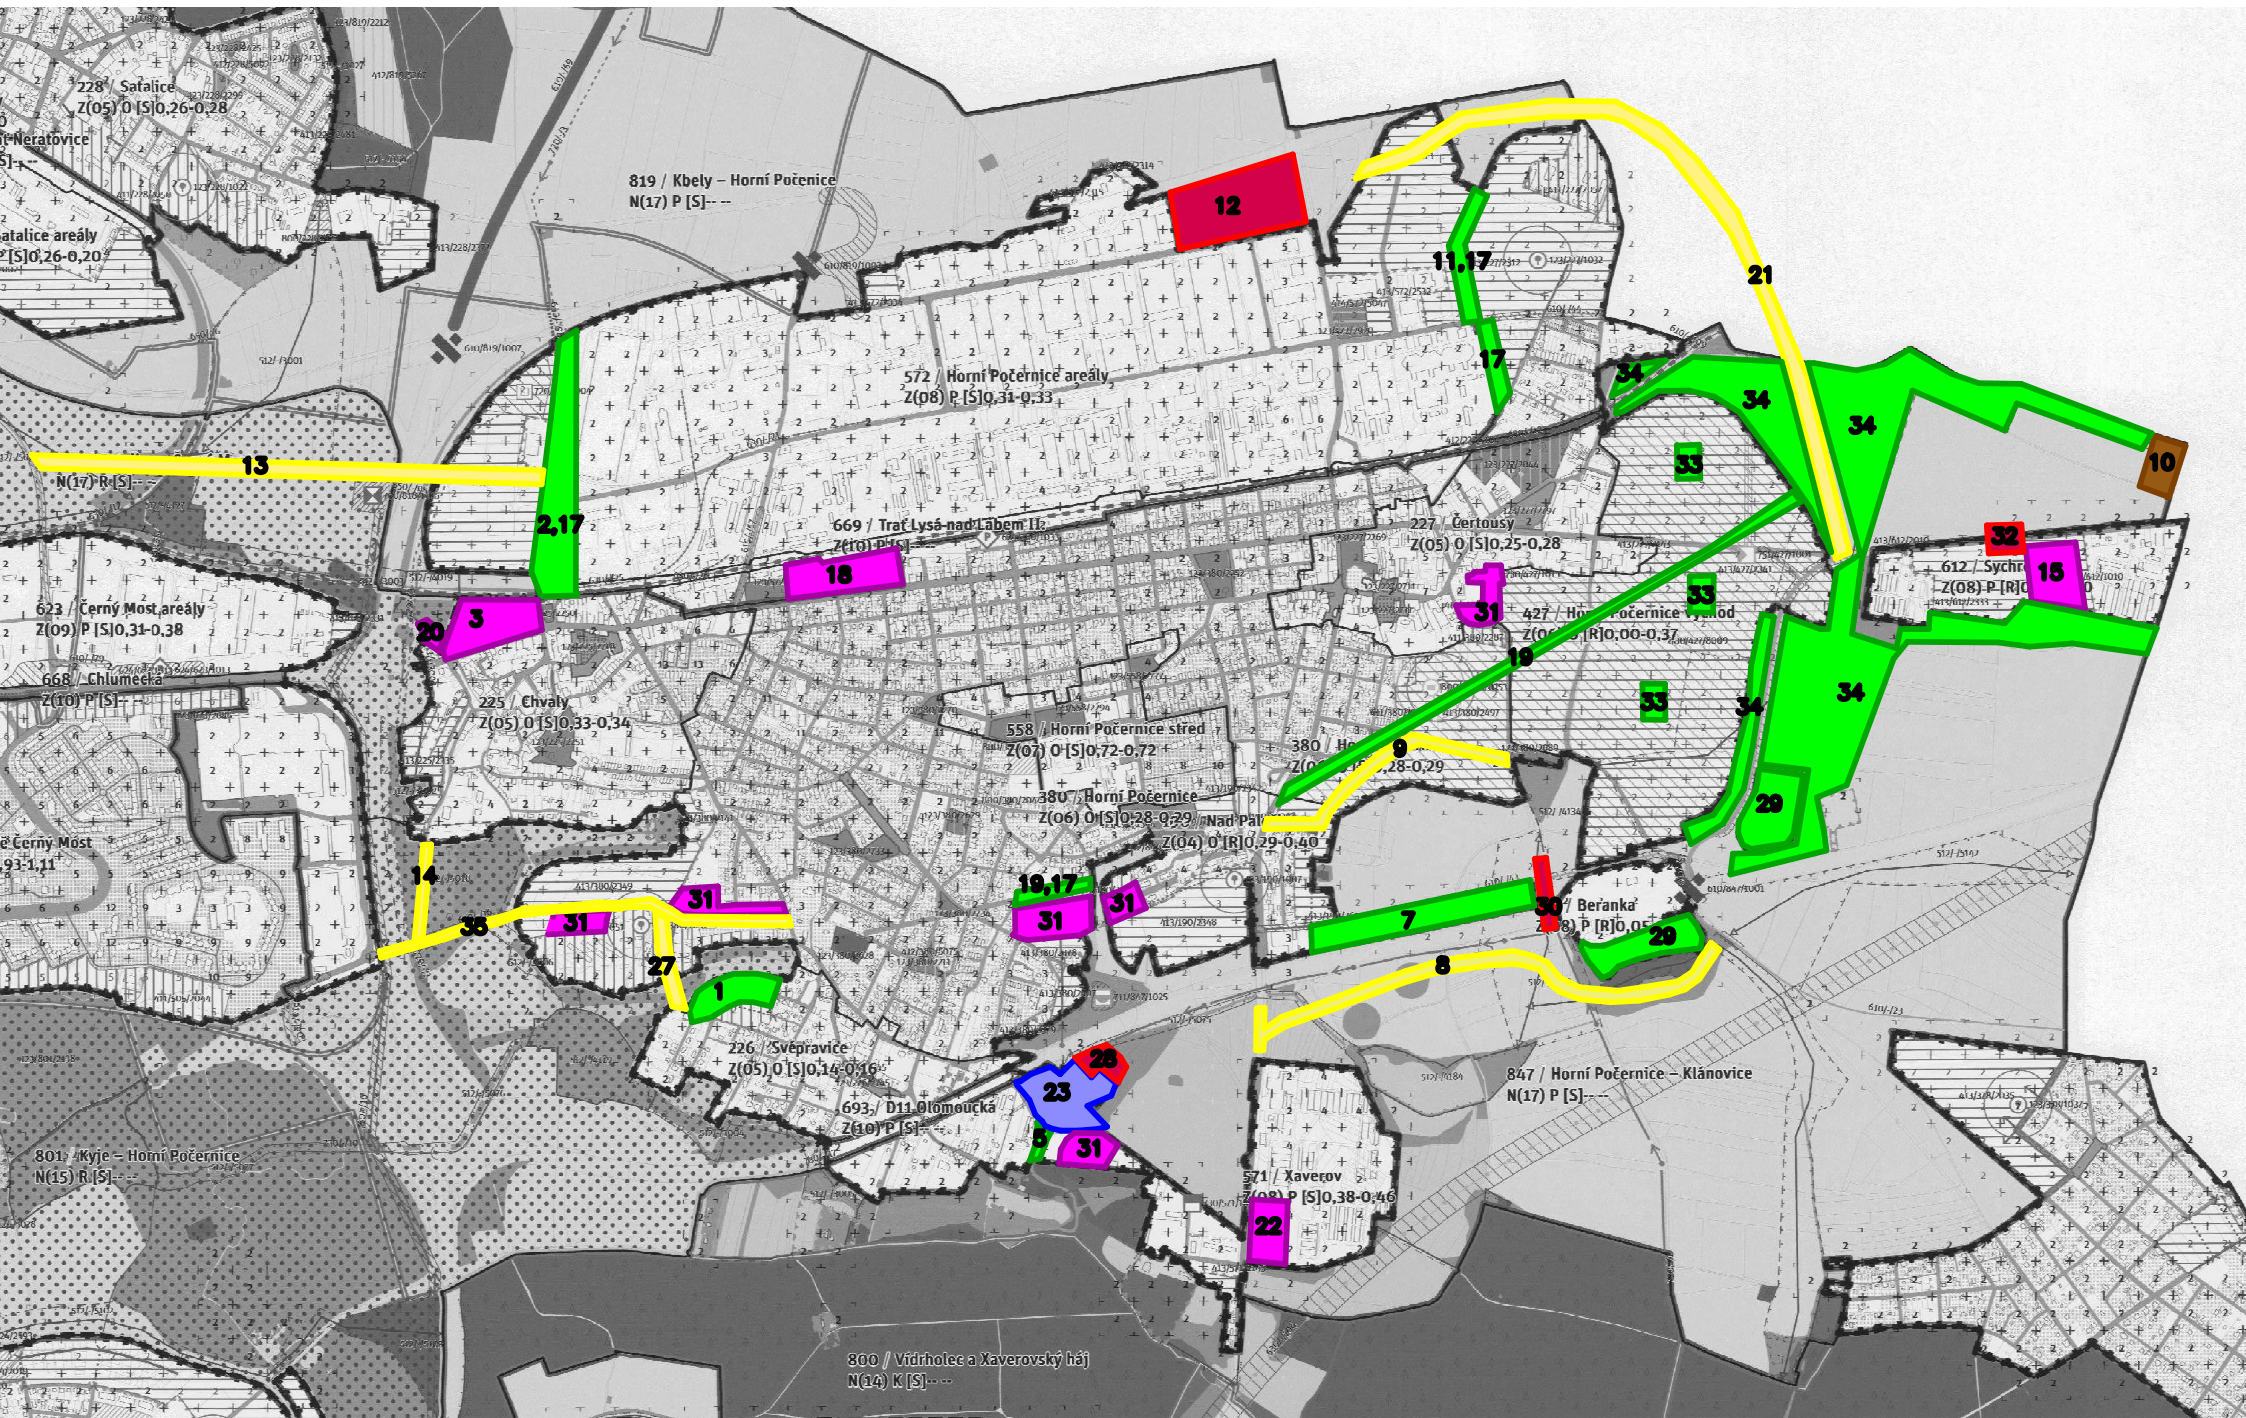

HLAVNÍ VÝKRES METROPOLITNÍHO PLÁNU – PRACOVNÍ SCHÉMA K 16.5.2017