


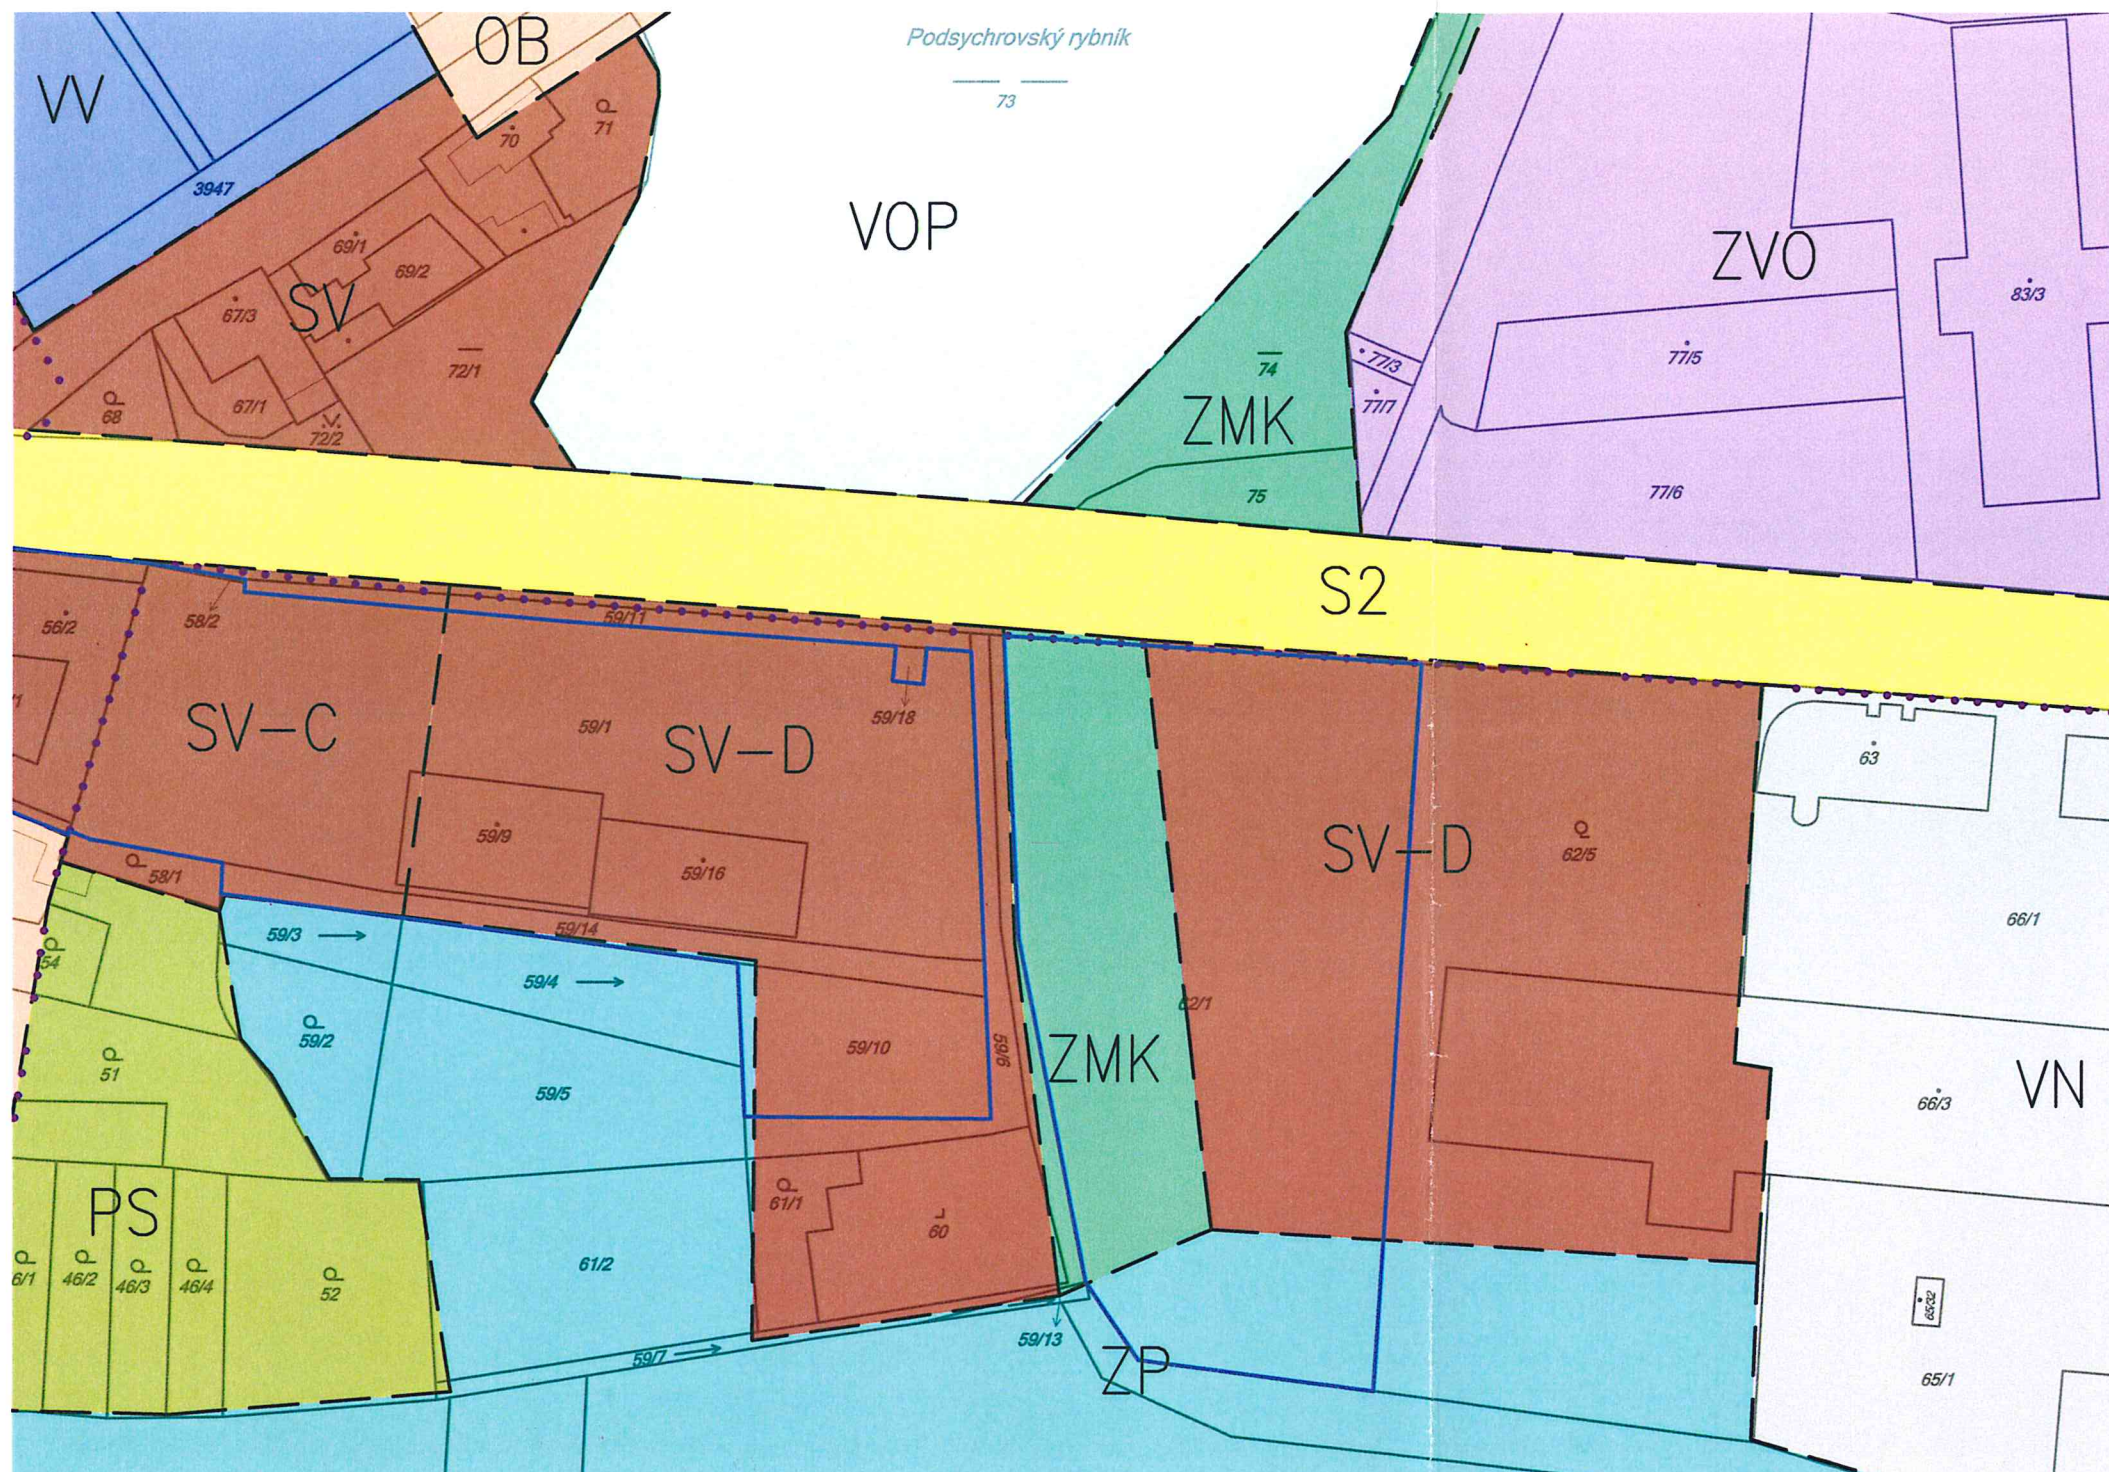

LEGENDA: POLYFUNKČNÍ ÚZEMÍ


- SV VŠEOBECNĚ SMÍŠENÉ
- ZMK ZELEŇ MĚSTSKÁ A KRAJINNÁ
- PS SADY, ZAHRADY A VINICE
- OB ČISTĚ OBYTNÉ
- VN NERUŠÍCÍ VÝROBY A SLUŽBY
- ZP PARKY, HISTORICKÉ ZAHRADY A HŘBITOVY
- ZVO OSTATNÍ
- VOP VODNÍ TOKY A PLOCHY, PLAVEBNÍ KANÁLY
- W VEŘEJNÉ VYBAVENÍ
- S2 SBĚRNÉ KOMUNIKACE MĚSTSKÉHO VÝZNAMU
- HRANICE ÚZEMÍ SE ZÁKAZEM VÝŠKOVÝCH STAVEB

LEGENDA:

- HRANICE AREÁLU FIRMY EKIS, spol. s r.o.
- HRANICE POLYFUNKČNÍCH PLOCH ÚZEMNÍHO PLÁNU
- HRANICE PARCEL, OBJEKTŮ
- 2720/2 PARCELNÍ ČÍSLO



ZODPOVĚDNÝ PROJEKTANT	ING. MILOŠ SMOLÍK	Ing. MILOŠ SMOLÍK autorizovaný inženýr pro pozemní stavby ČKA/T - 0009092 ekis Ekologické a inženýrské stavby spol. s r.o. Náchodská 2421, 193 00 Praha 9	
VYPRACOVAL	RADIM ROUBÍČEK		
STAVEBNÍK	Ekologické a inženýrské stavby, spol. s.r.o. Náchodská 2421, Praha 9 - Horní Počernice		
MÍSTO STAVBY	k.ú. Horní Počernice [643777], areál firmy EKIS, spol. s.r.o. Náchodská 2421, Praha 9 - Horní Počernice		
PROJEKT		FORMÁT	2xA4
Návrh na změnu územního plánu		DATUM	4/2017
		STUPEŇ	
NÁZEV ČÁSTI		Č. ZAKÁZKY	
VÝKRES	Stávající stav	MĚŘÍTKO	ČÍSLO VÝKRESU:
		1:1000	02

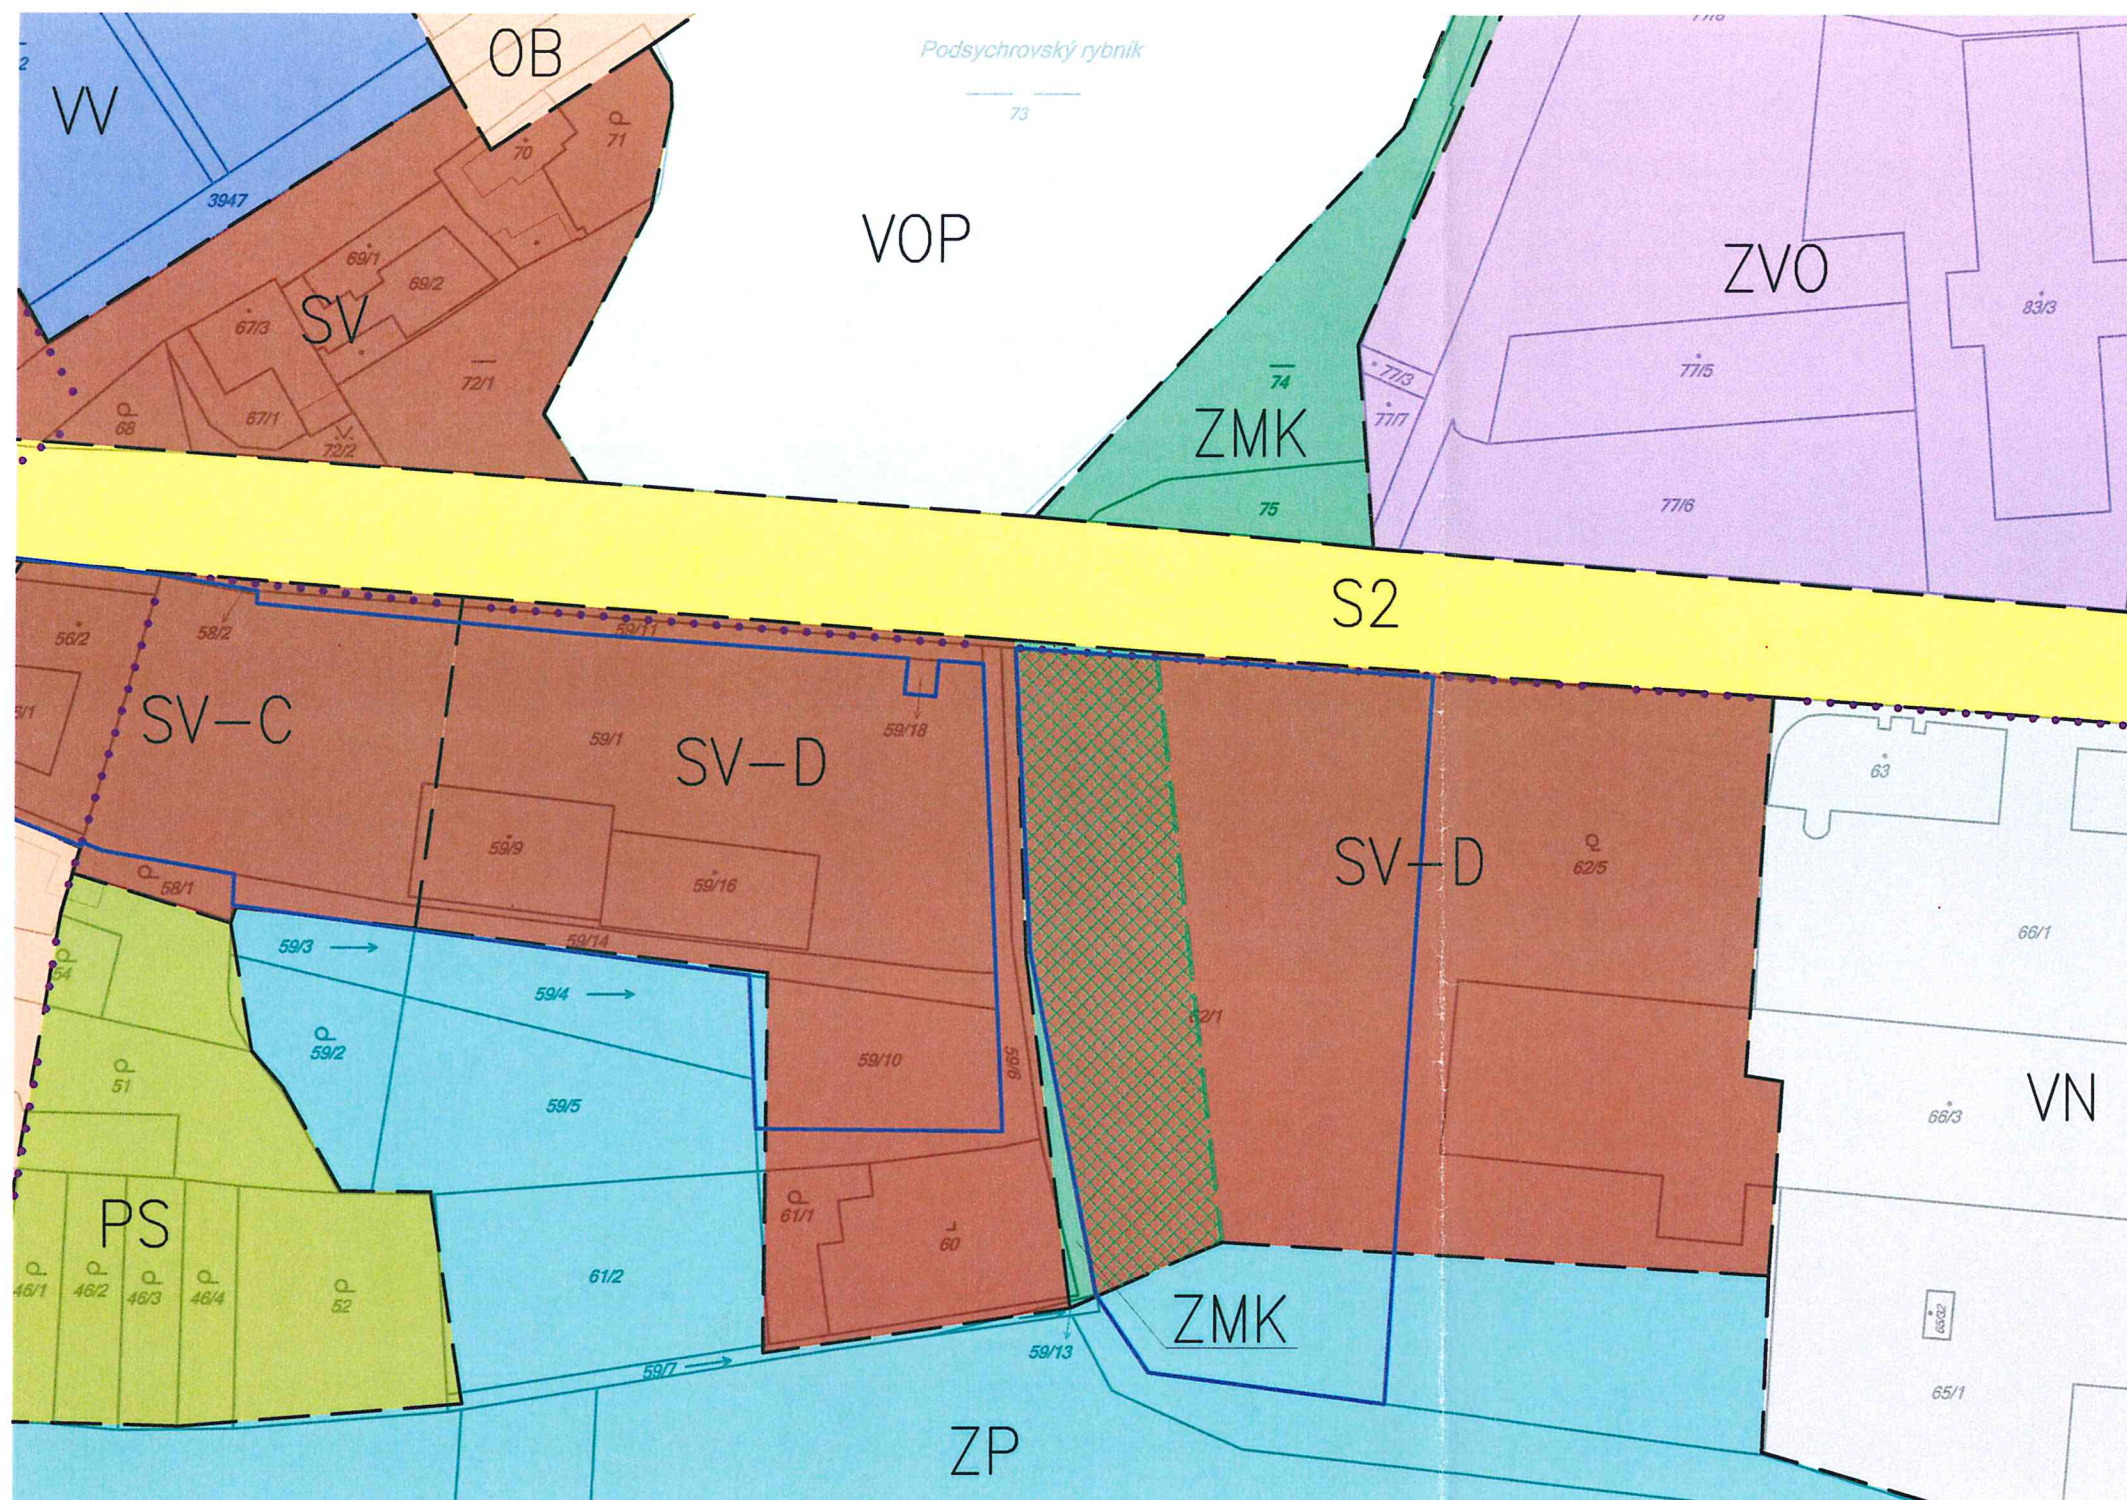



LEGENDA: POLYFUNKČNÍ ÚZEMÍ

- SV VŠEOBECNĚ SMÍŠENÉ
- ZMK ZELENĚ MĚSTSKÁ A KRAJINNÁ
- PS SADY, ZAHRADY A VINICE
- OB ČISTĚ OBYTNÉ
- VN NERUŠÍCÍ VÝROBY A SLUŽBY
- ZP PARKY, HISTORICKÉ ZAHRADY A HŘBITOVY
- ZVO OSTATNÍ
- VOP VODNÍ TOKY A PLOCHY, PLAVEBNÍ KANÁLY
- VV VEŘEJNÉ VYBAVENÍ
- S2 SBĚRNÉ KOMUNIKACE MĚSTSKÉHO VÝZNAMU
- HRANICE ÚZEMÍ SE ZÁKAZEM VÝŠKOVÝCH STAVEB

LEGENDA:

- HRANICE AREÁLU FIRMY EKIS, spol. s r.o.
- HRANICE POLYFUNKČNÍCH PLOCH ÚZEMNÍHO PLÁNU
- ÚZEMÍ NAVRŽENÉ PRO ZMĚNU ÚZEMNÍHO PLÁNU 1622 m²
ZMĚNA ÚZEMÍ ZMK NA SV-D
- HRANICE PARCEL, OBJEKTŮ
- 2720/2 PARCELNÍ ČÍSLO

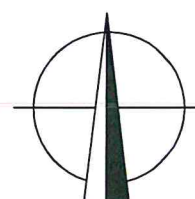

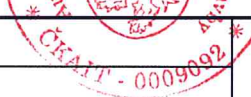ZODPOVĚDNÝ PROJEKTANT	ING. MILOŠ SMOLÍK	  Ekologické a inženýrské stavby spol. s r.o. Náchodská 2421, 193 00 Praha 9	
VYPRACOVAL	RADIM ROUBÍČEK		
STAVEBNÍK	Ekologické a inženýrské stavby, spol. s.r.o. Náchodská 2421, Praha 9 - Horní Počernice		
MÍSTO STAVBY	k.ú. Horní Počernice [643777], areál firmy EKIS, spol. s.r.o. Náchodská 2421, Praha 9 - Horní Počernice		
PROJEKT		FORMÁT	2xA4
Návrh na změnu územního plánu		DATUM	4/2017
		STUPEŇ	
NÁZEV ČÁSTI		Č. ZAKÁZKY	
VÝKRES	Nový stav	MĚŘÍTKO	ČÍSLO VÝKRESU:
		1:1000	03