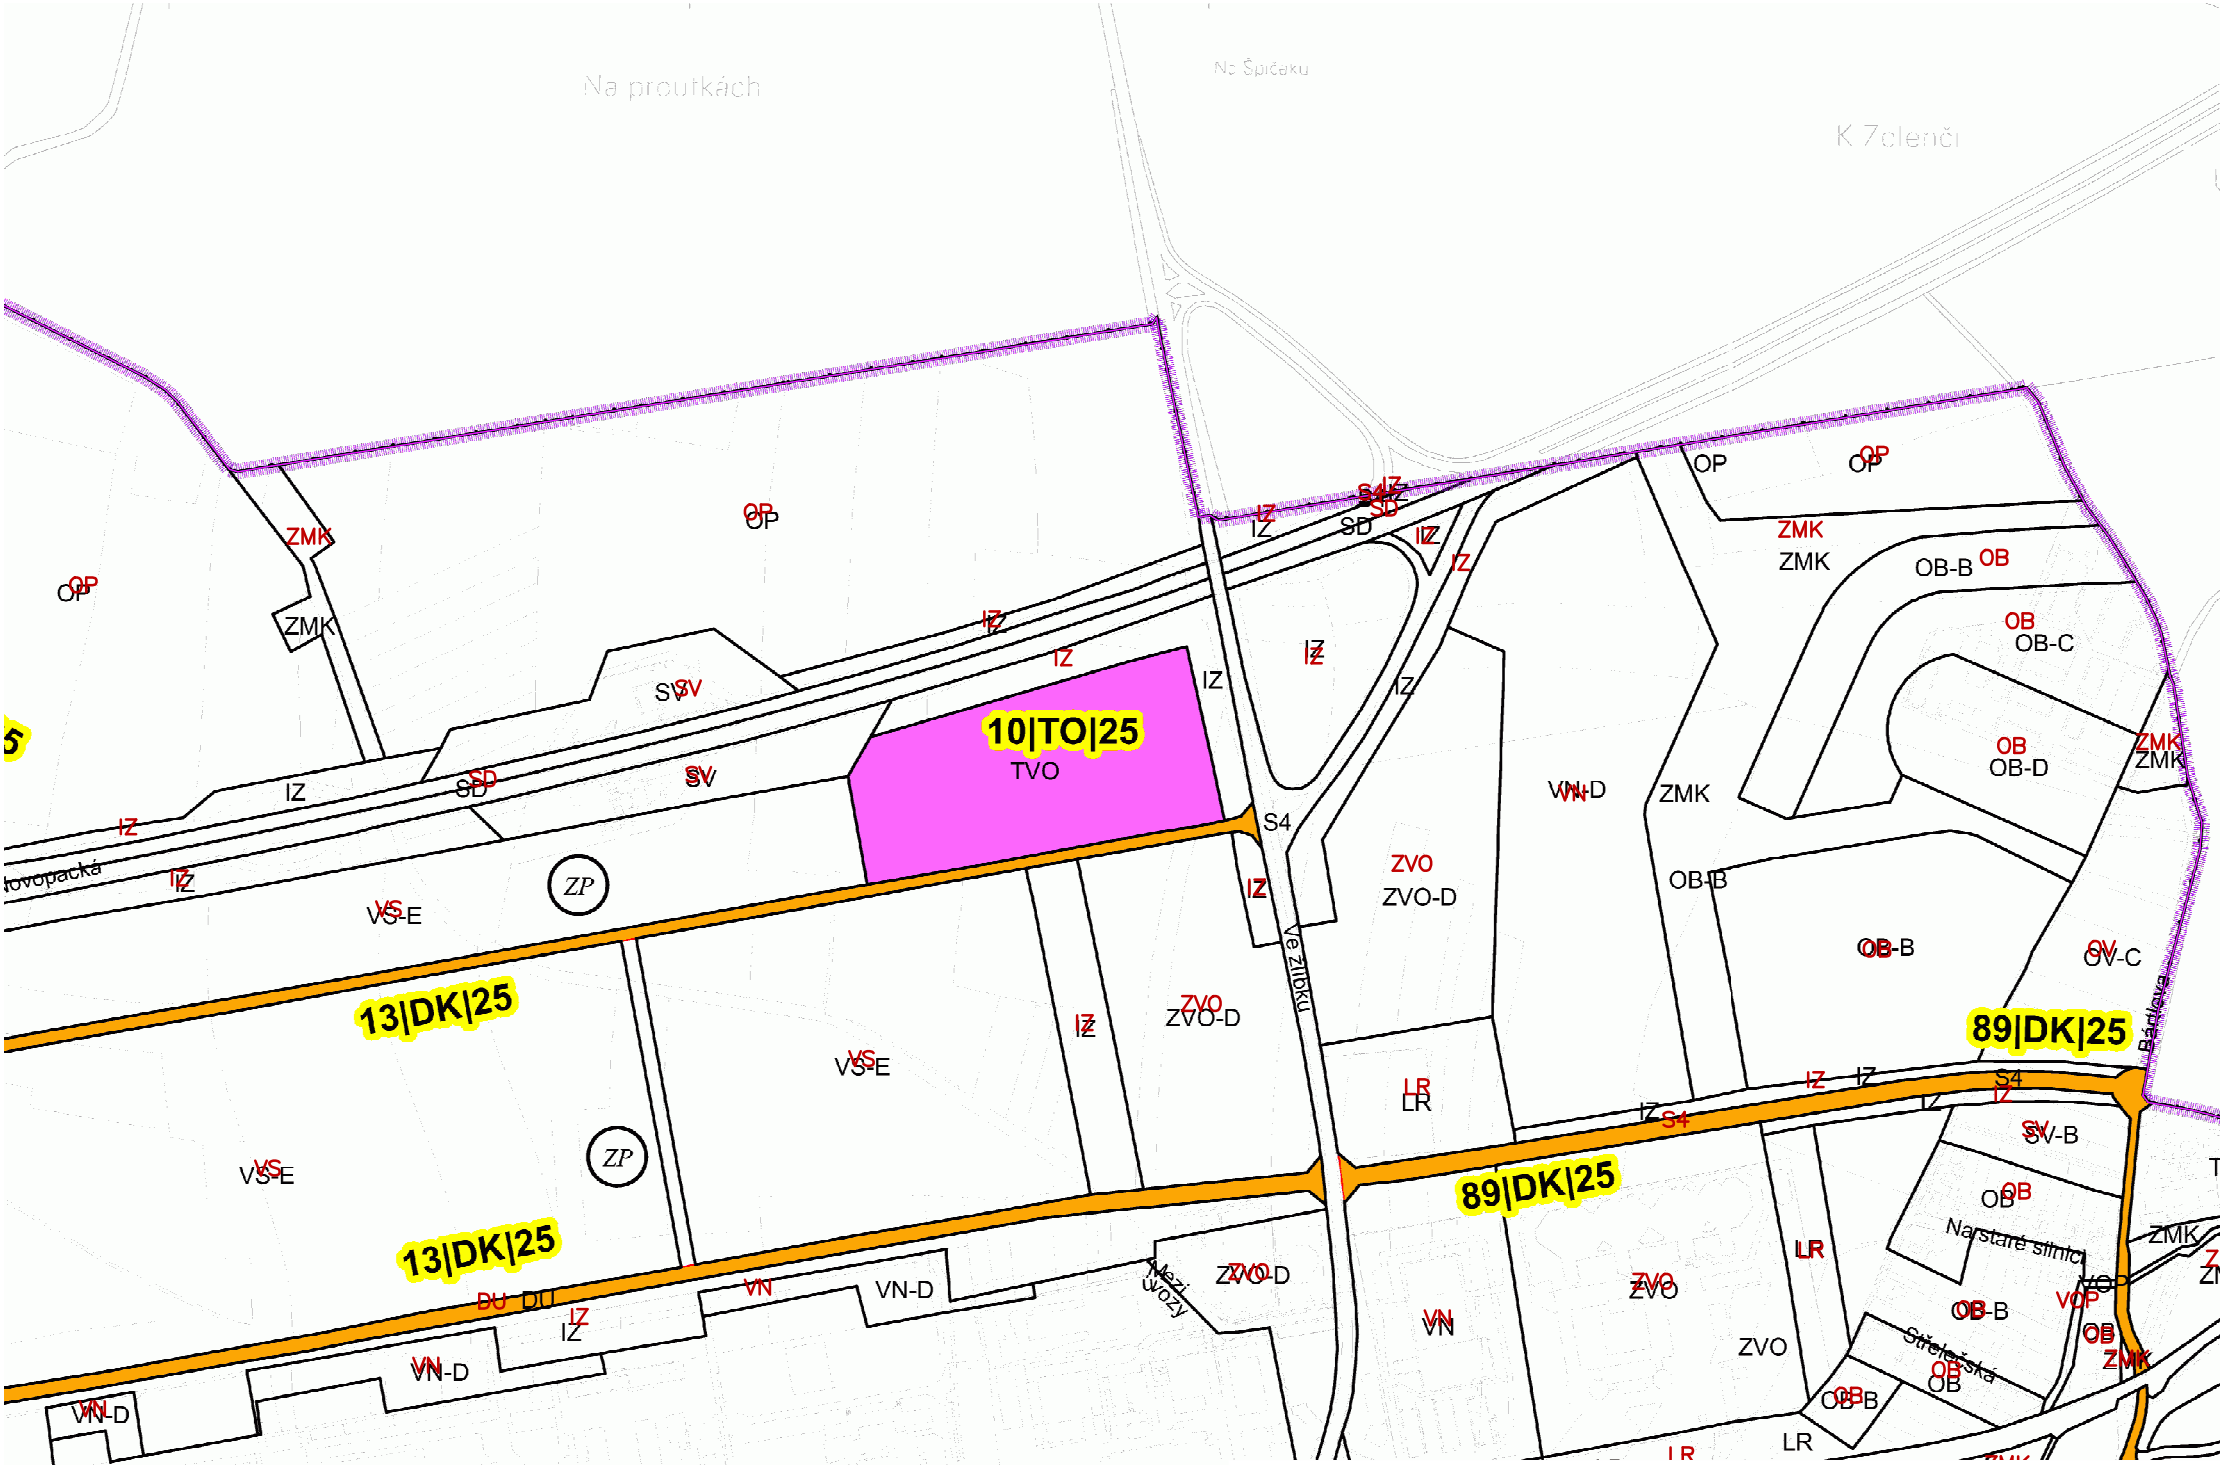

výkres č. 25 - stávající stav