

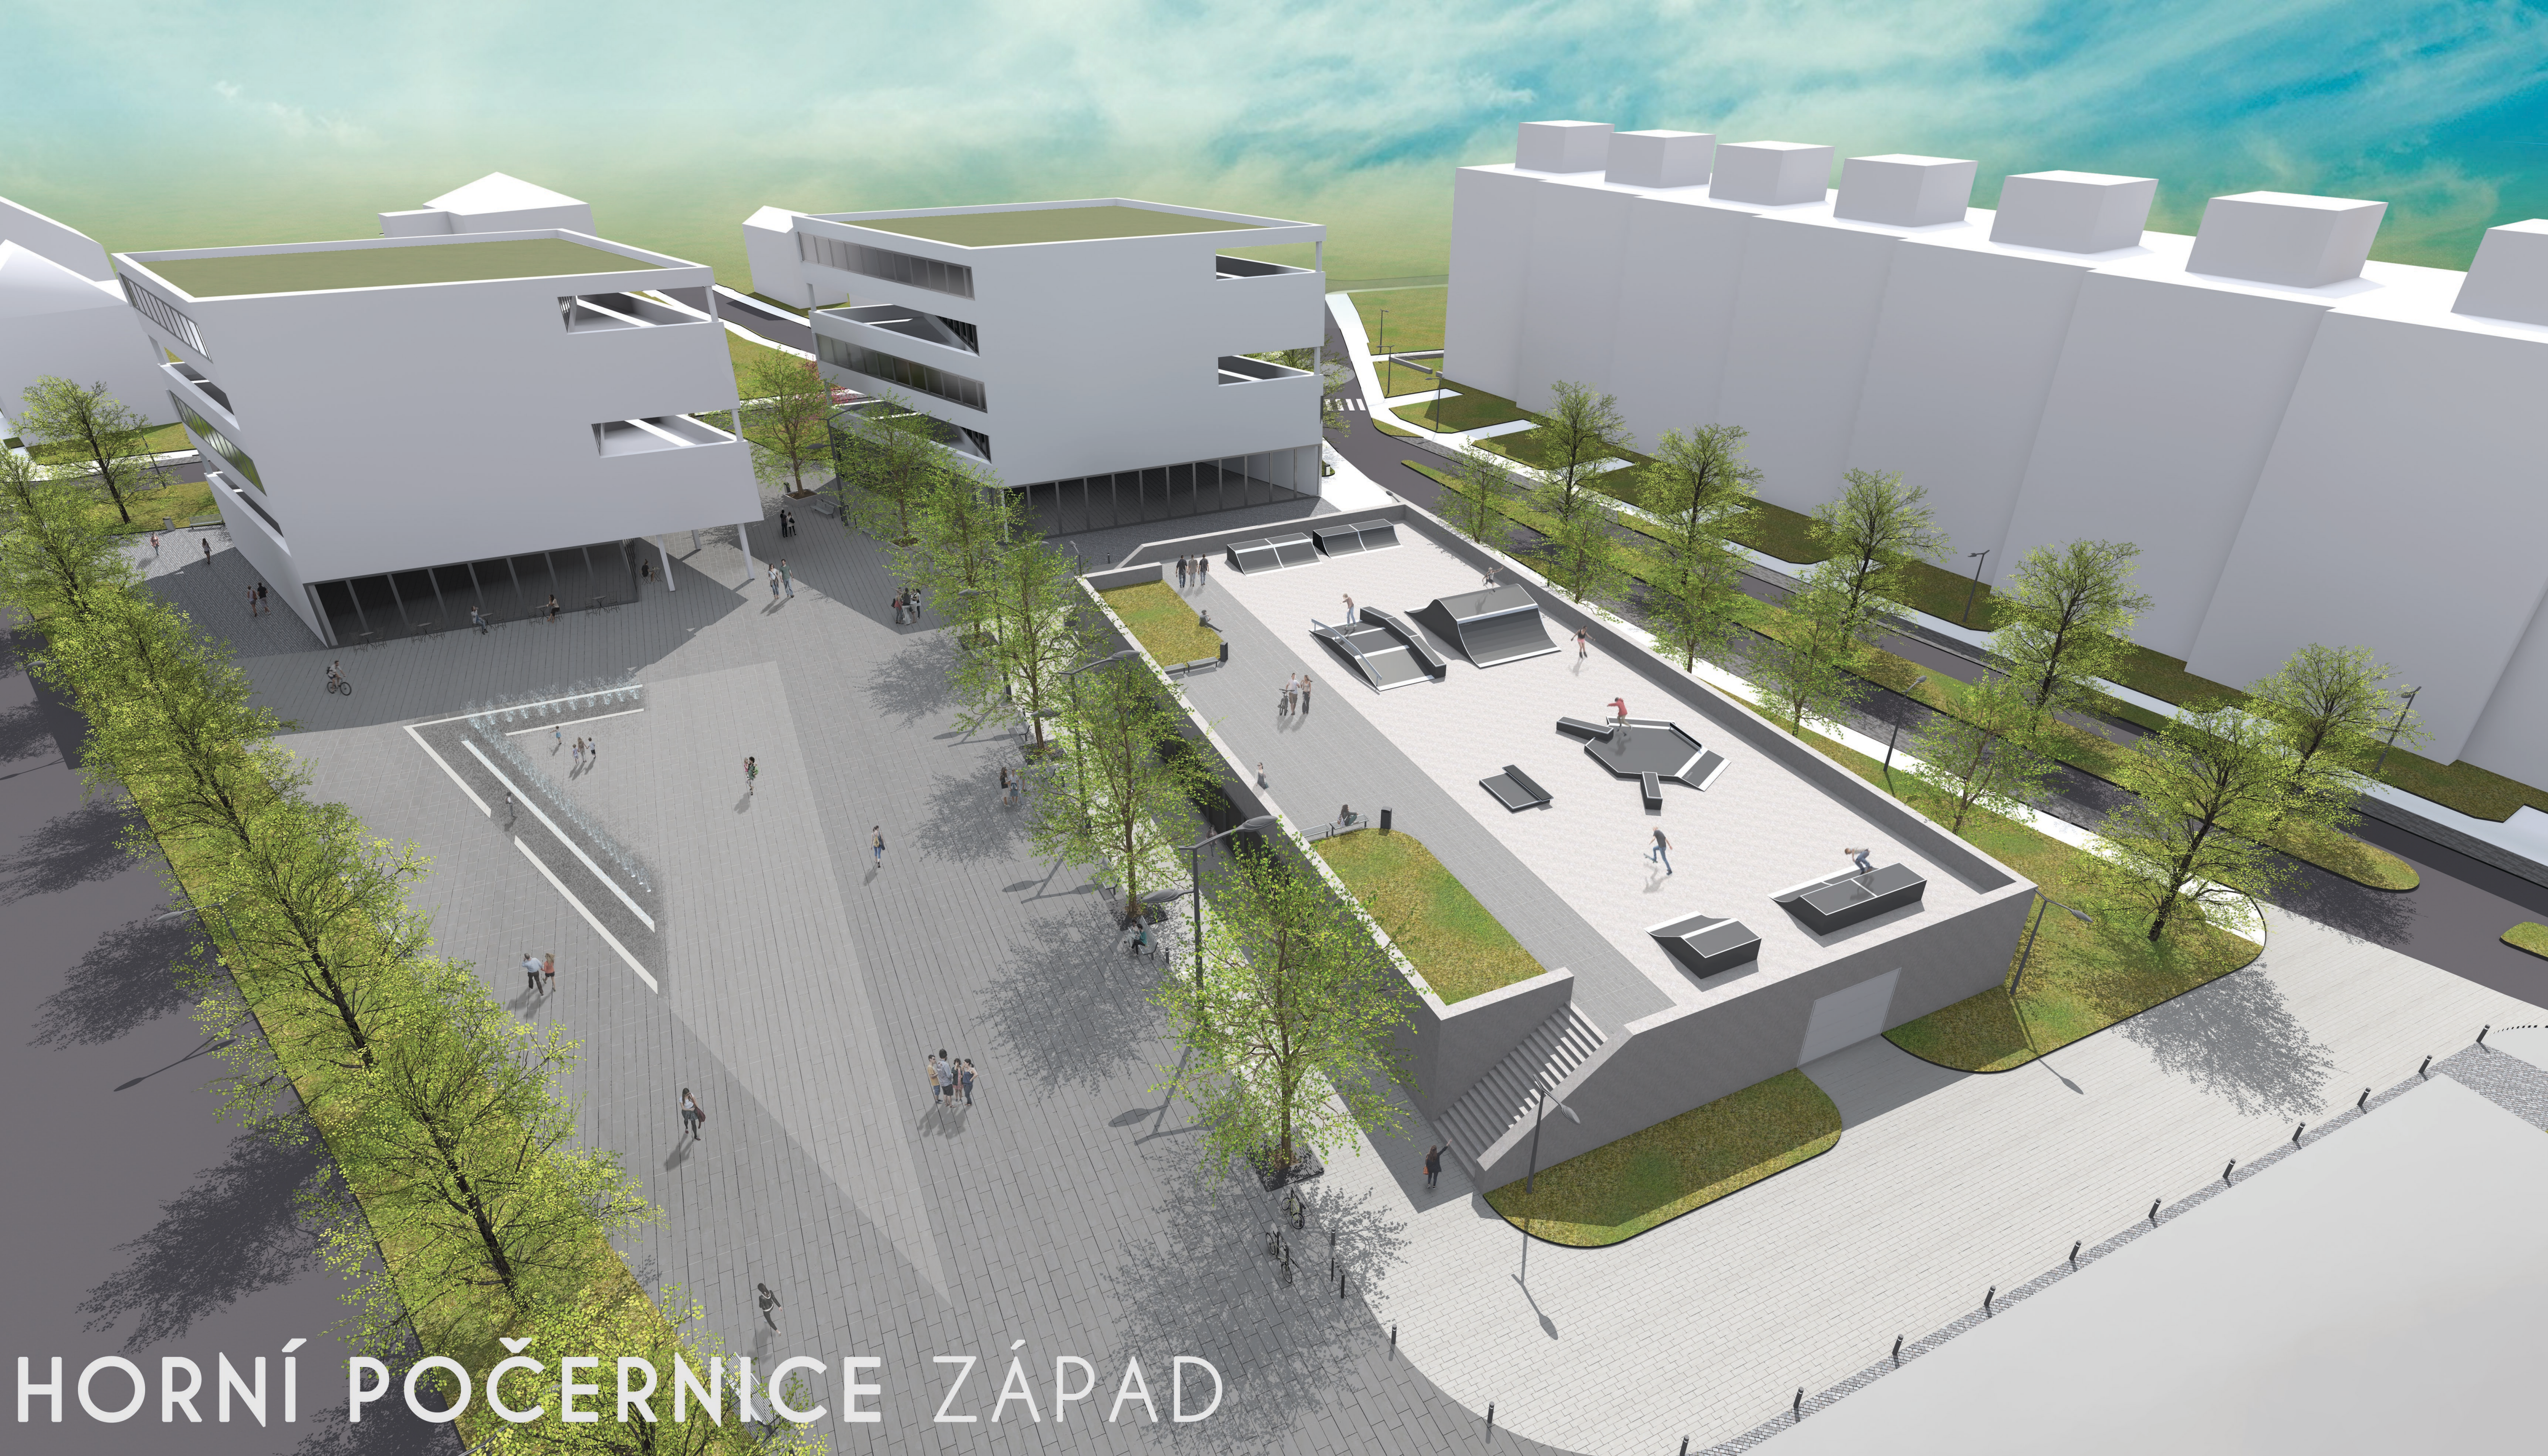


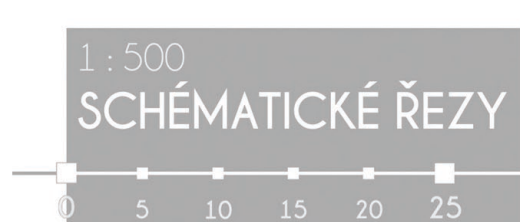

HORNÍ POČERNICE ZÁPAD

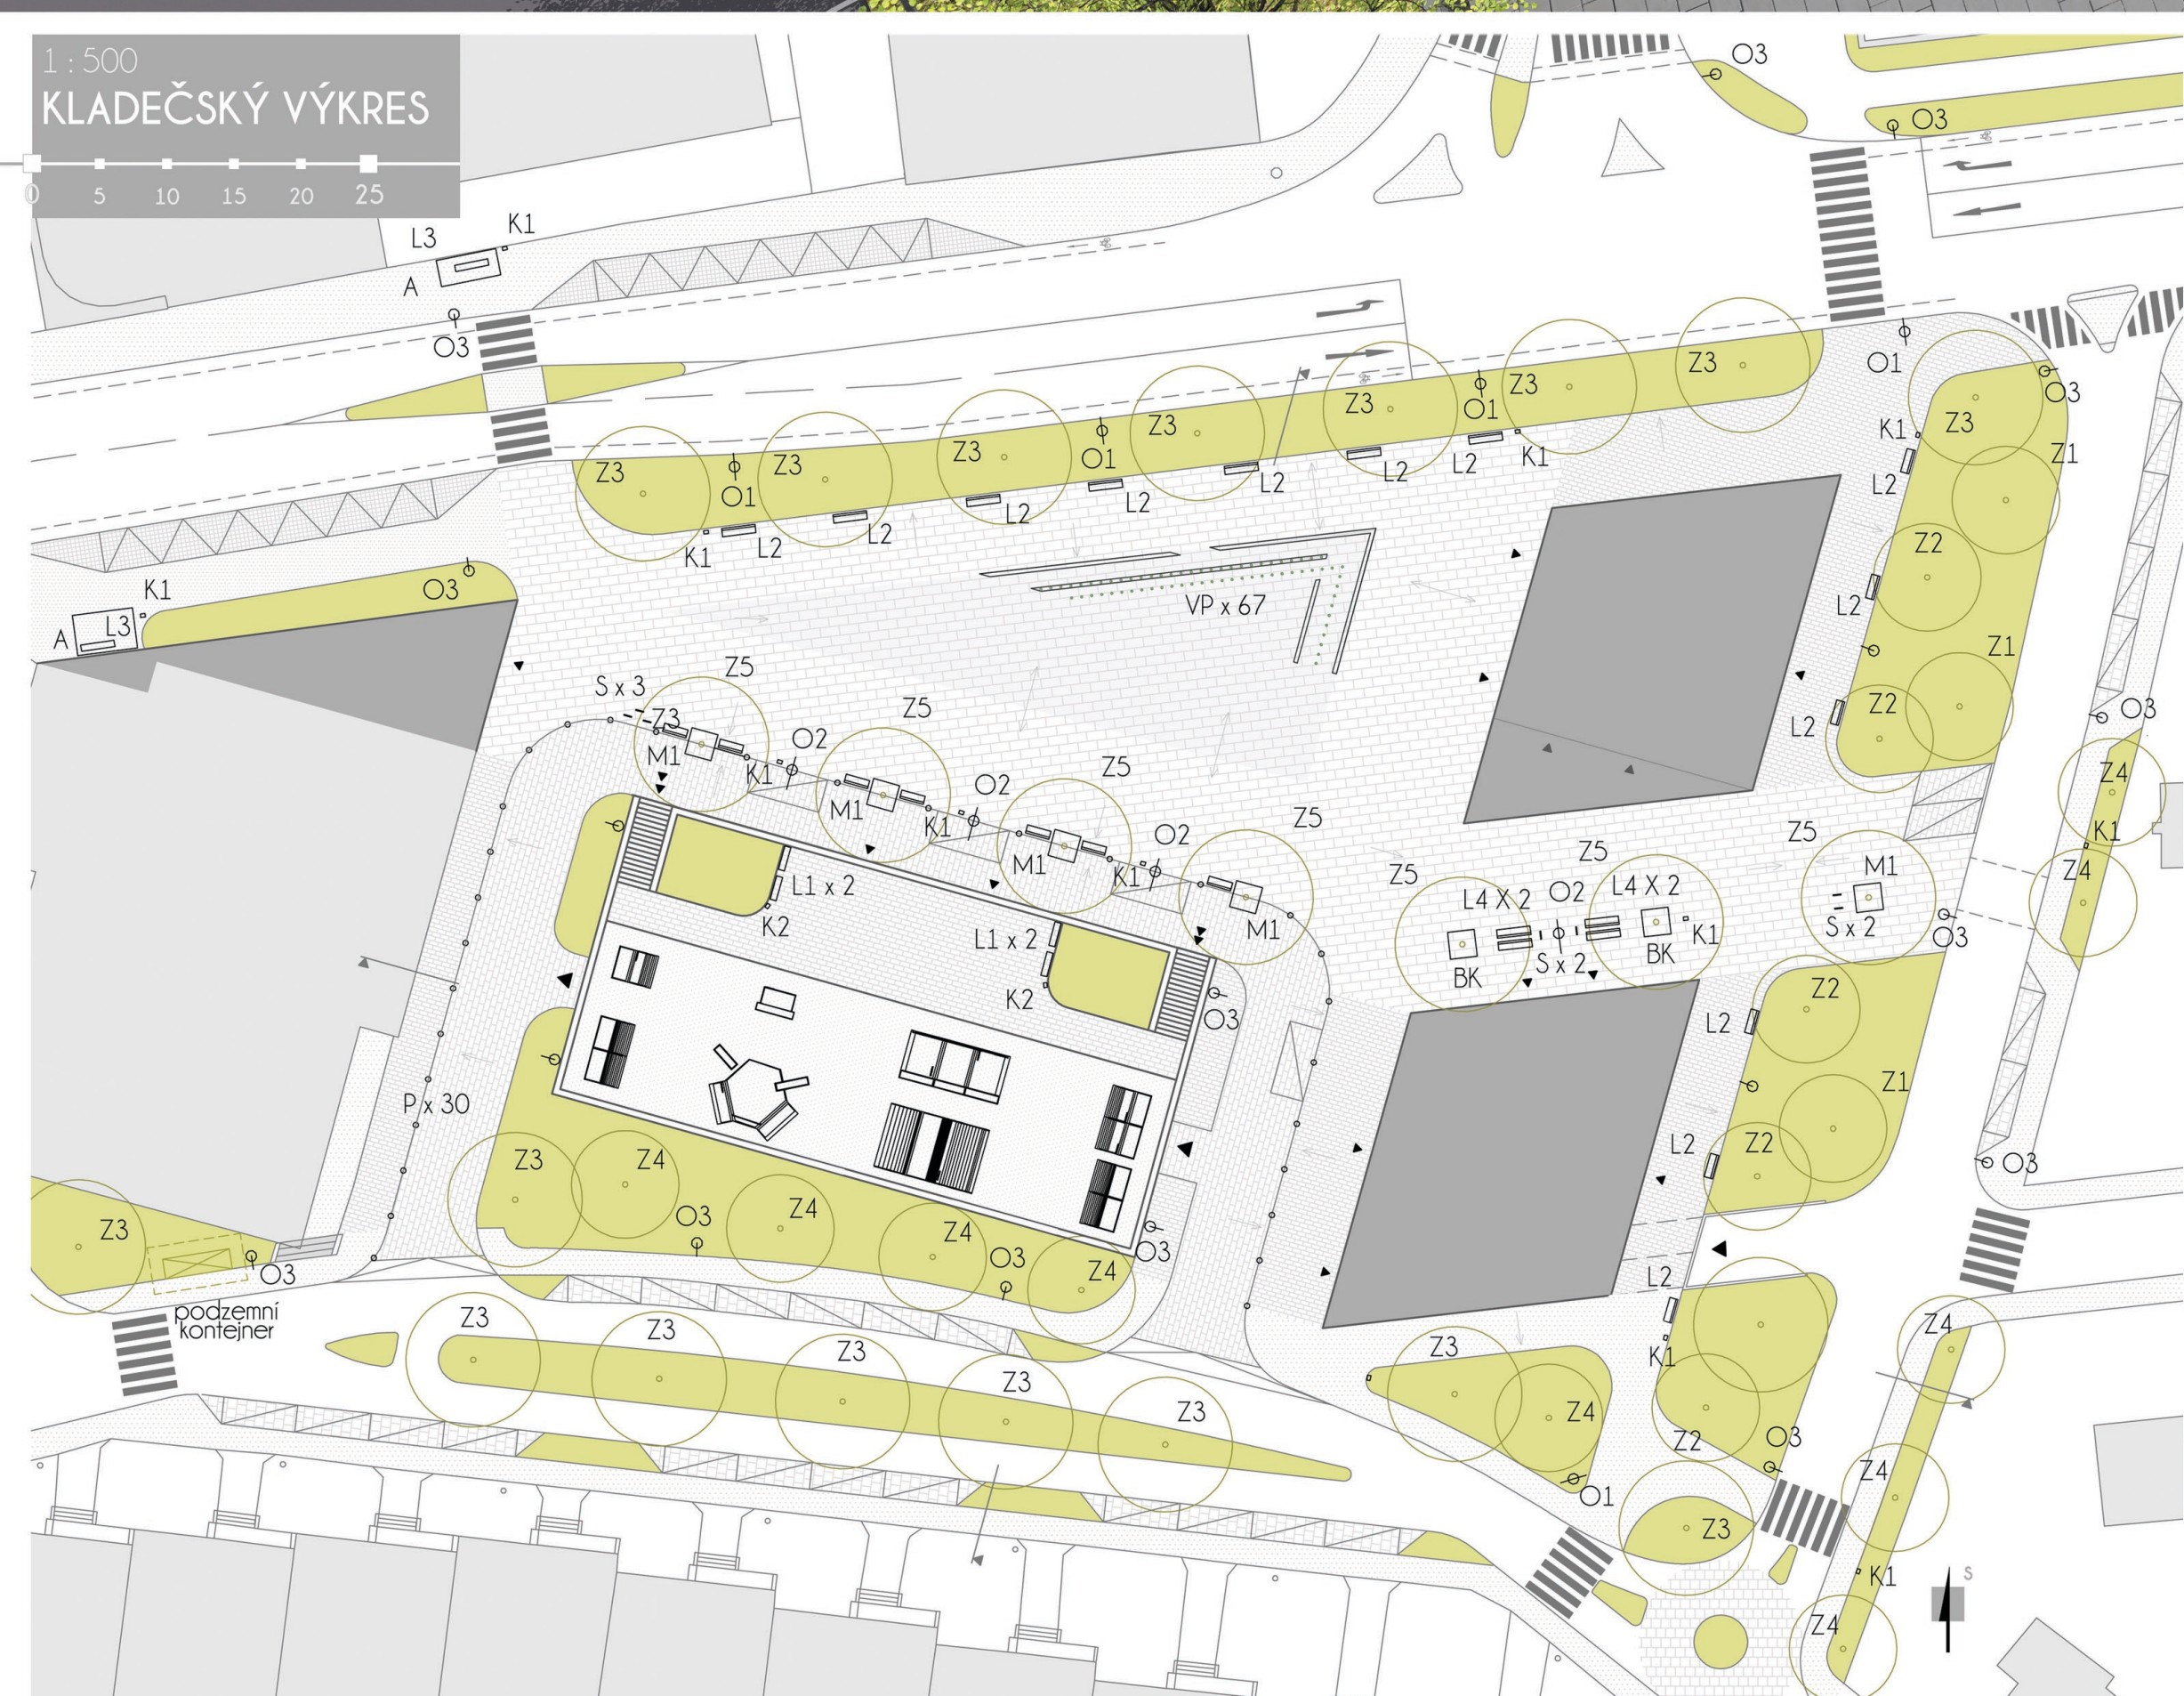

KOMUNIKACE TYP D




KOMUNIKACE TYP D

KOMUNIKACE PRO PĚŠÍ

ZELENÁ PLOCHA

OBSLUŽNÁ KOMUNIKACE

KOMUNIKACE PRO PĚŠÍ A ZELENÝ PÁS

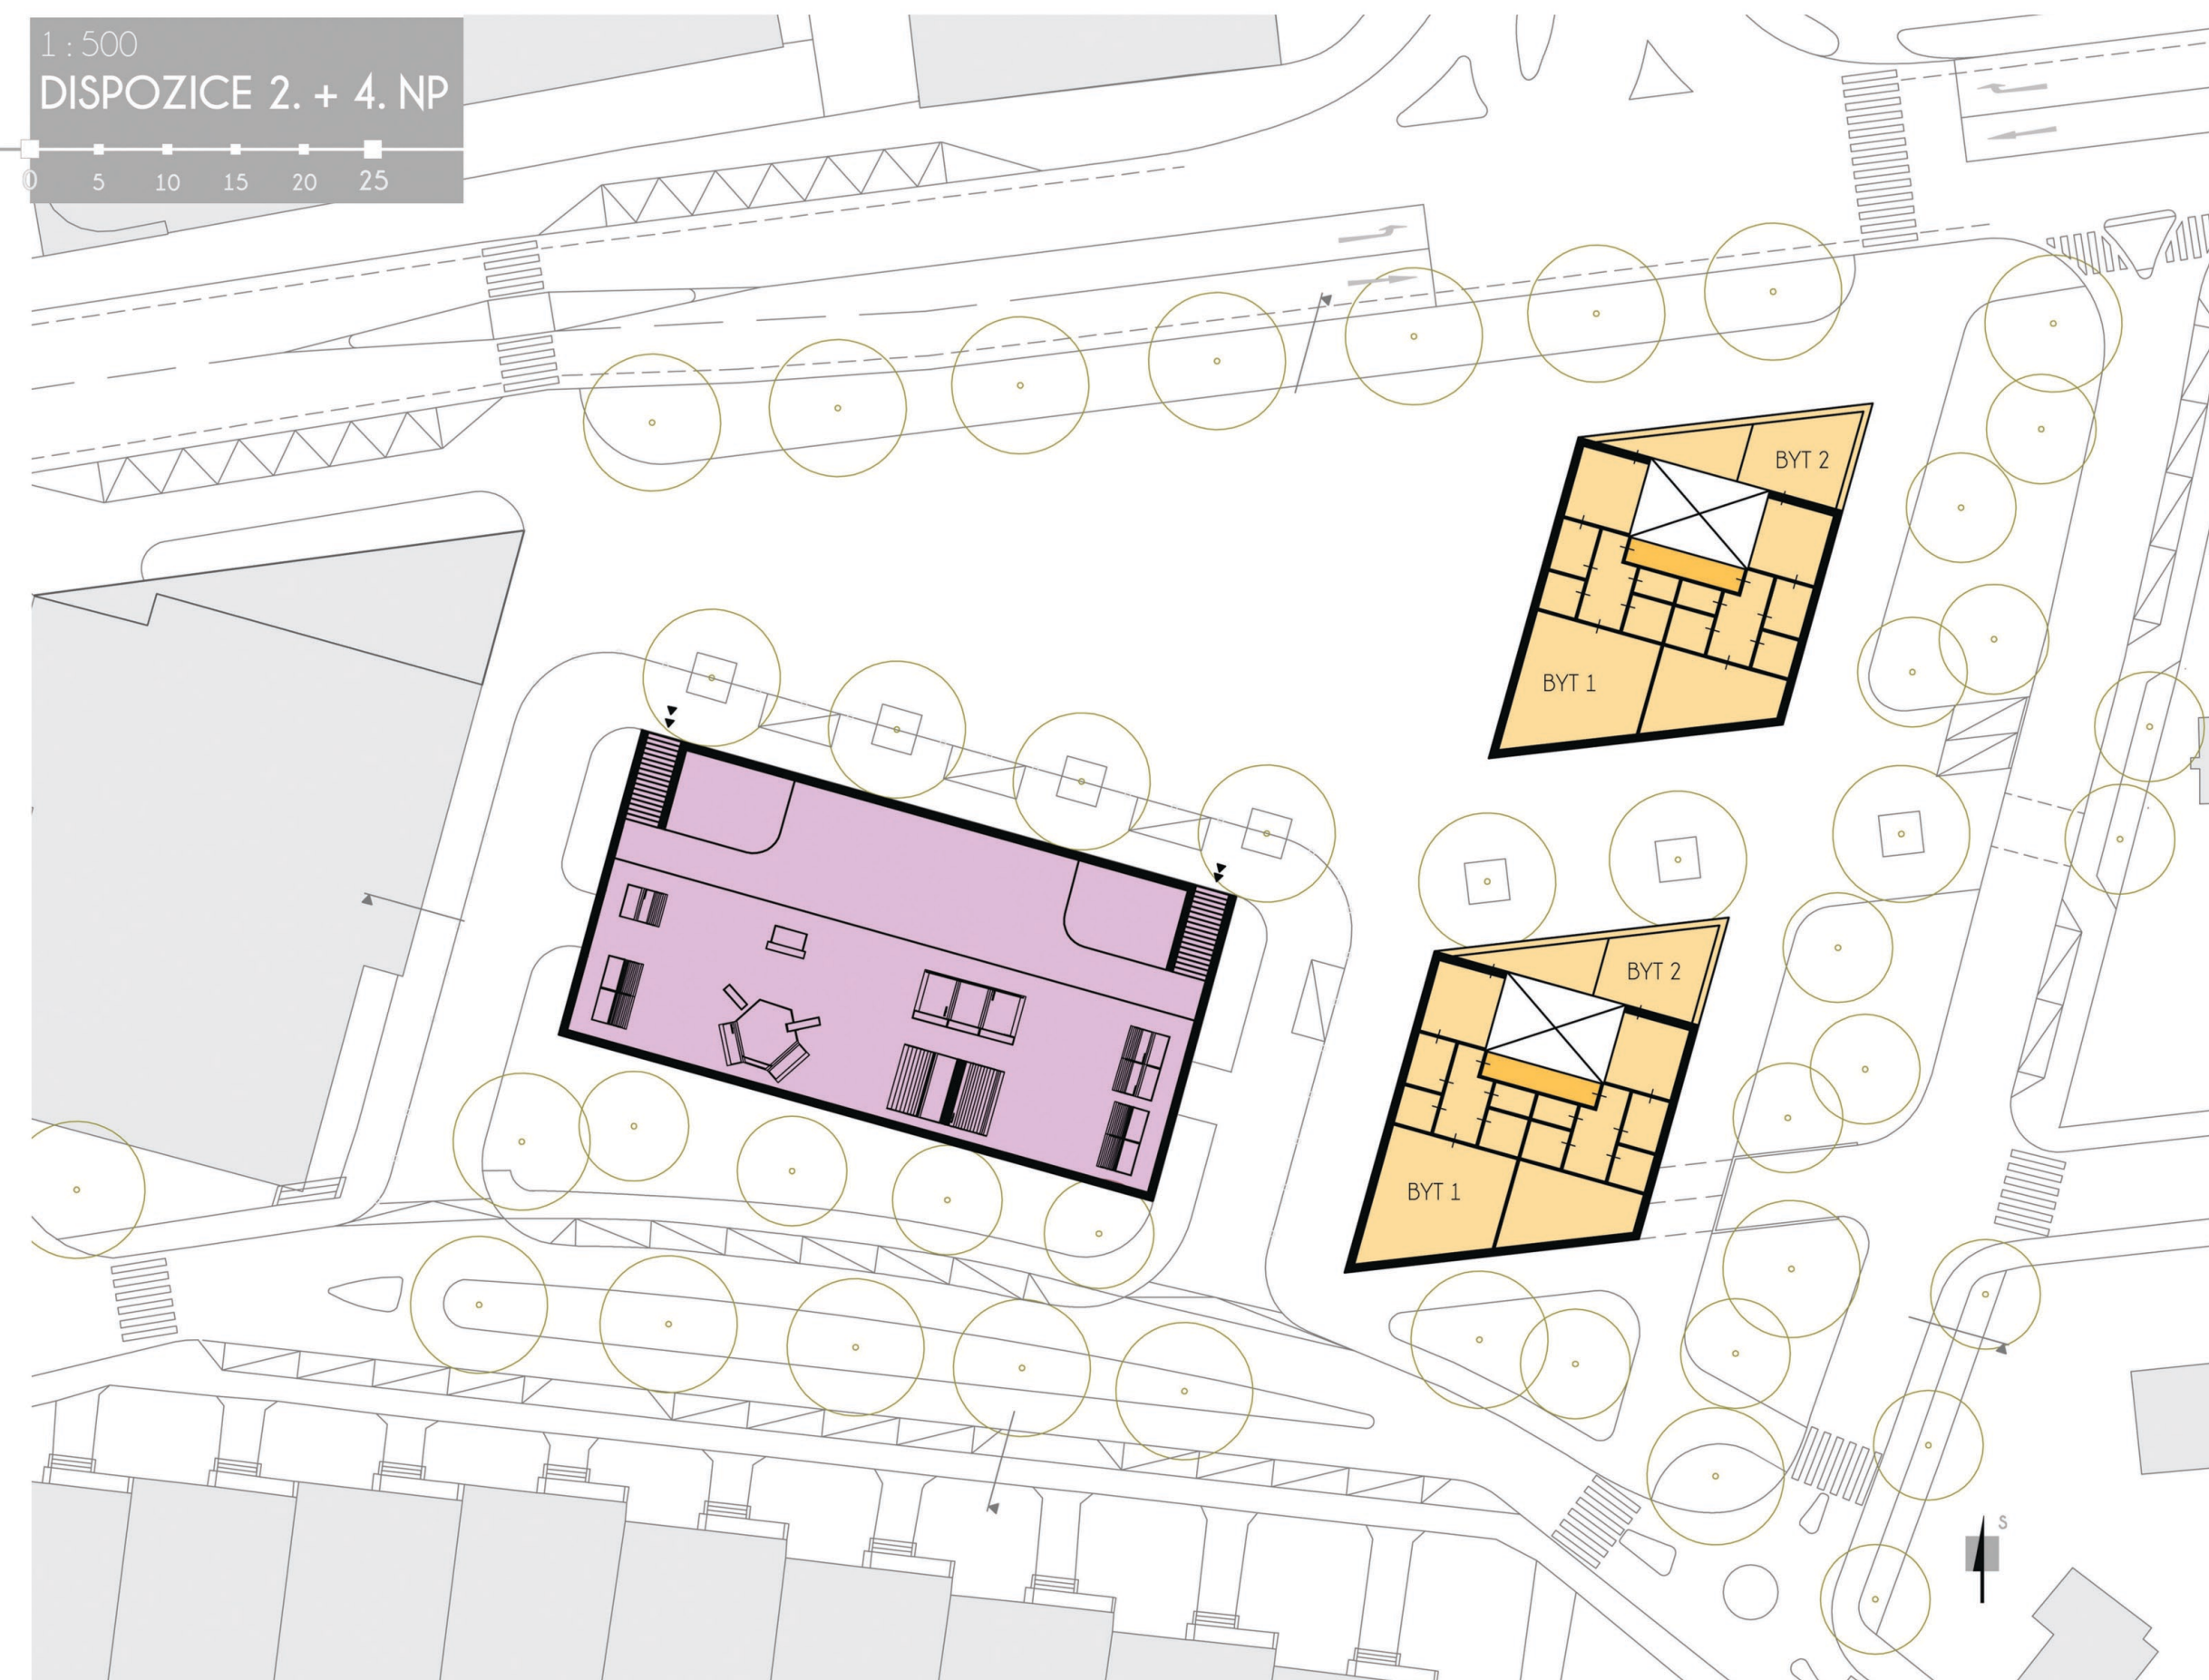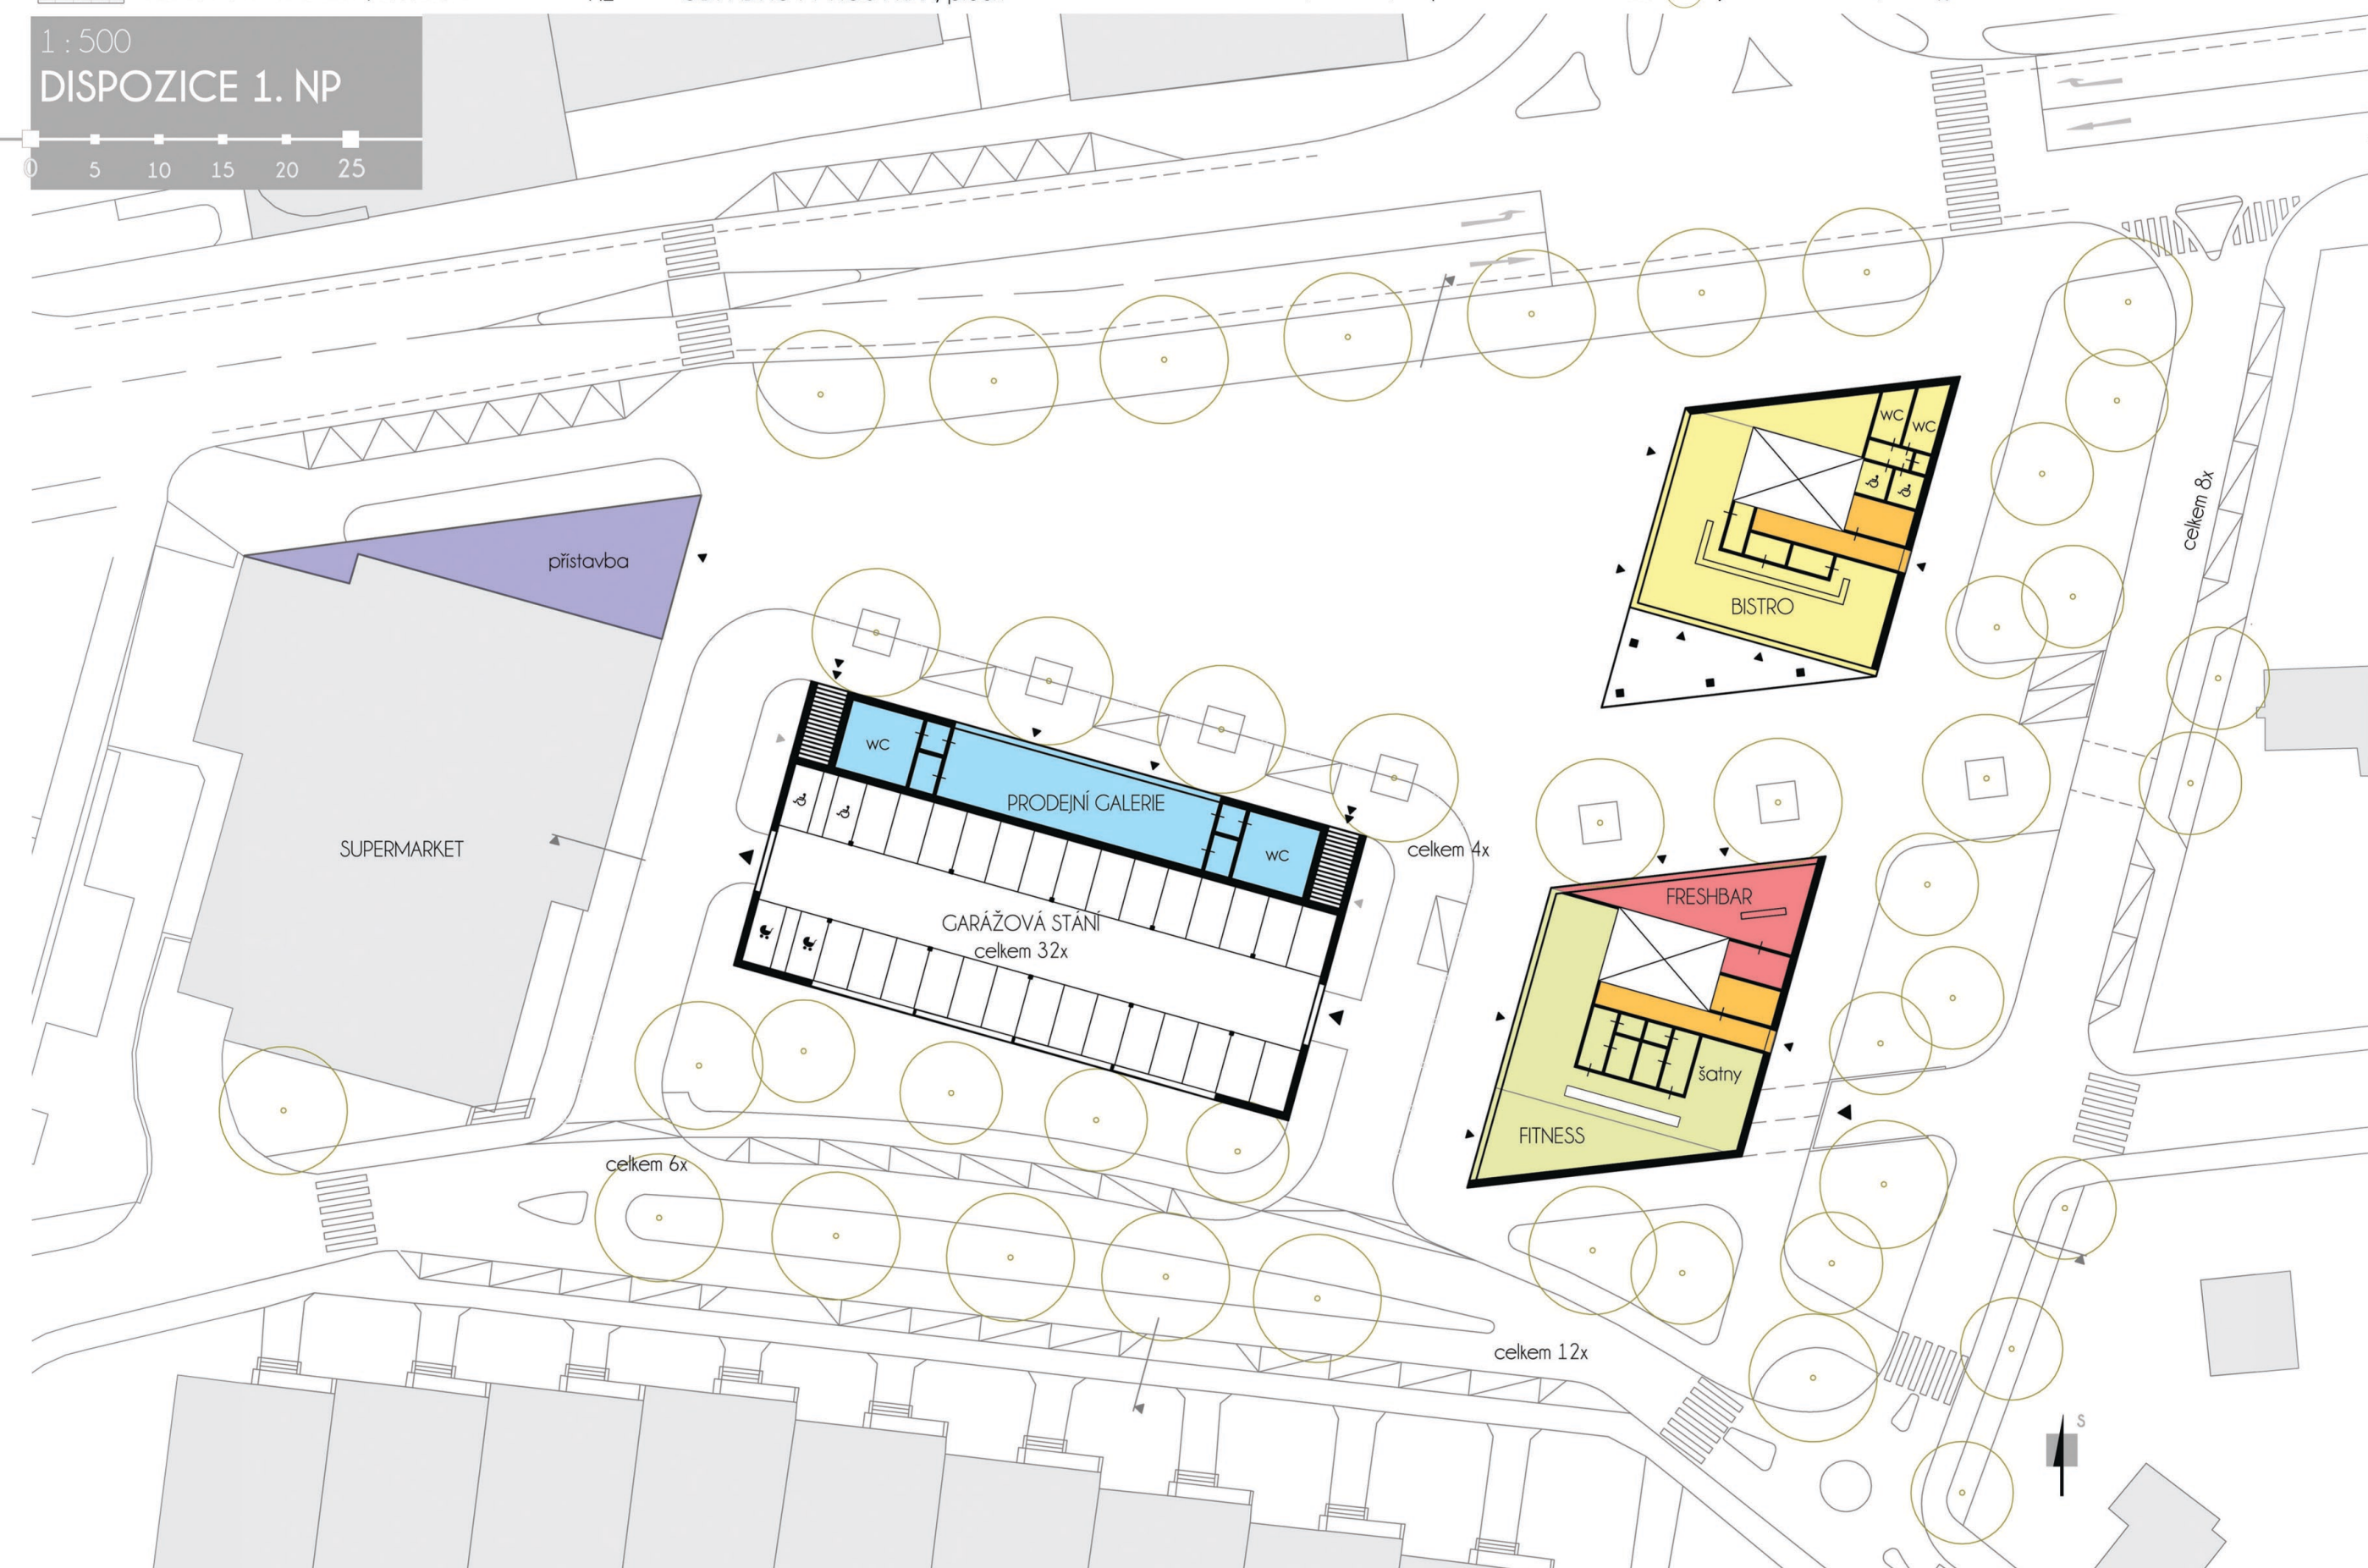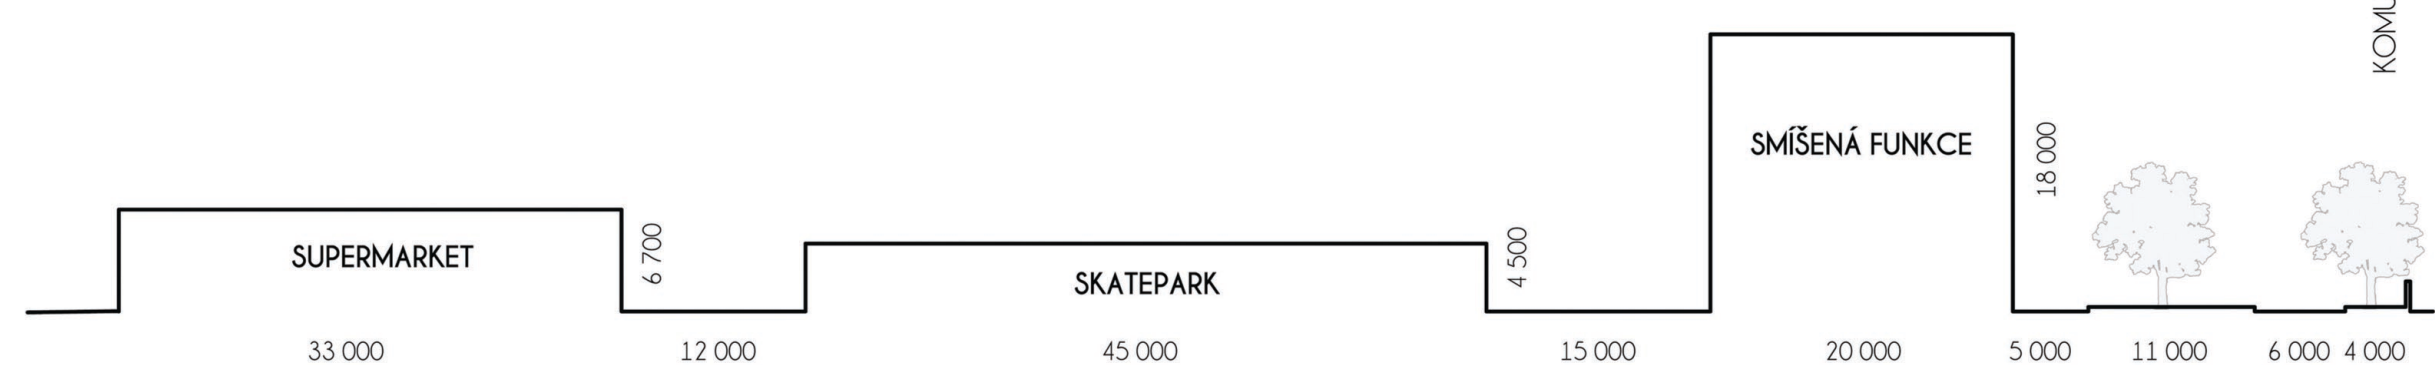

NÁCHODSKÁ - ETAPY

0 10 20 30 40 50



MEZILEŠÍ - NÁVRH

0 10 20 30 40 50



ZASTÁVKA AUTOBUSU




S ANODOVÝMI ROZMĚRY KONSTRUKCE



ZMENŠENÉ ROZMĚRY KONSTRUKCE NA ZASTÁVKÁCH UJIŠTĚNÝCH V PROTIPLAC K DOŠLAPKOVÝM TONU




UKÁZKA UŽASNÉ TVAROVÉ MOŽNOSTI DÍKY POUŽITÍ TONU

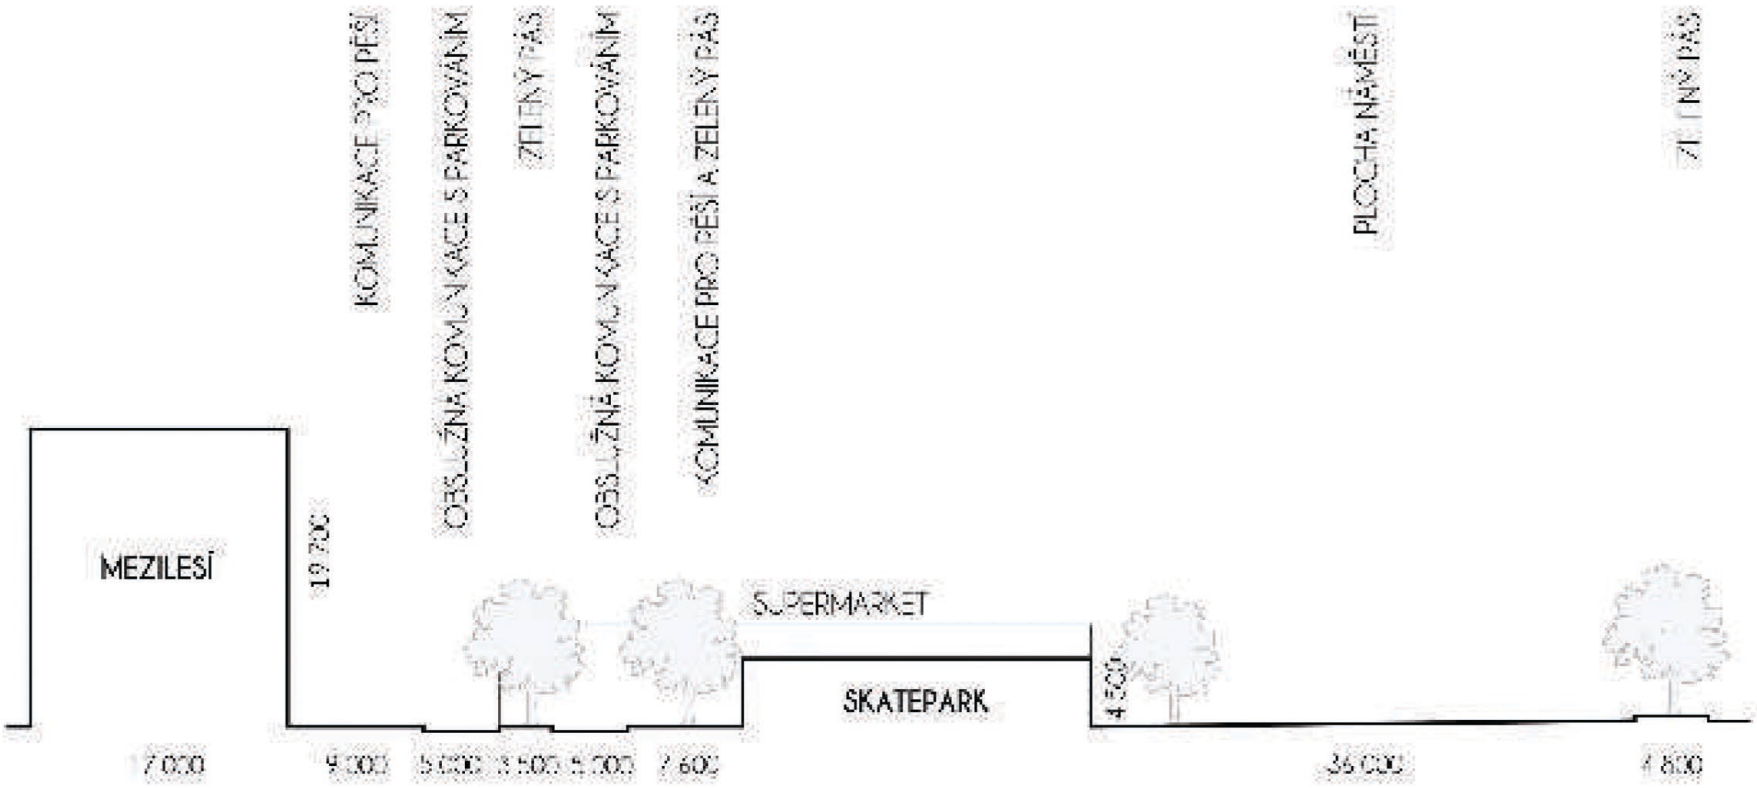

KONSTRUKCE BEZ ŠILY

DISPOZICE 3. + 5. NP

0 5 10 15 20 25

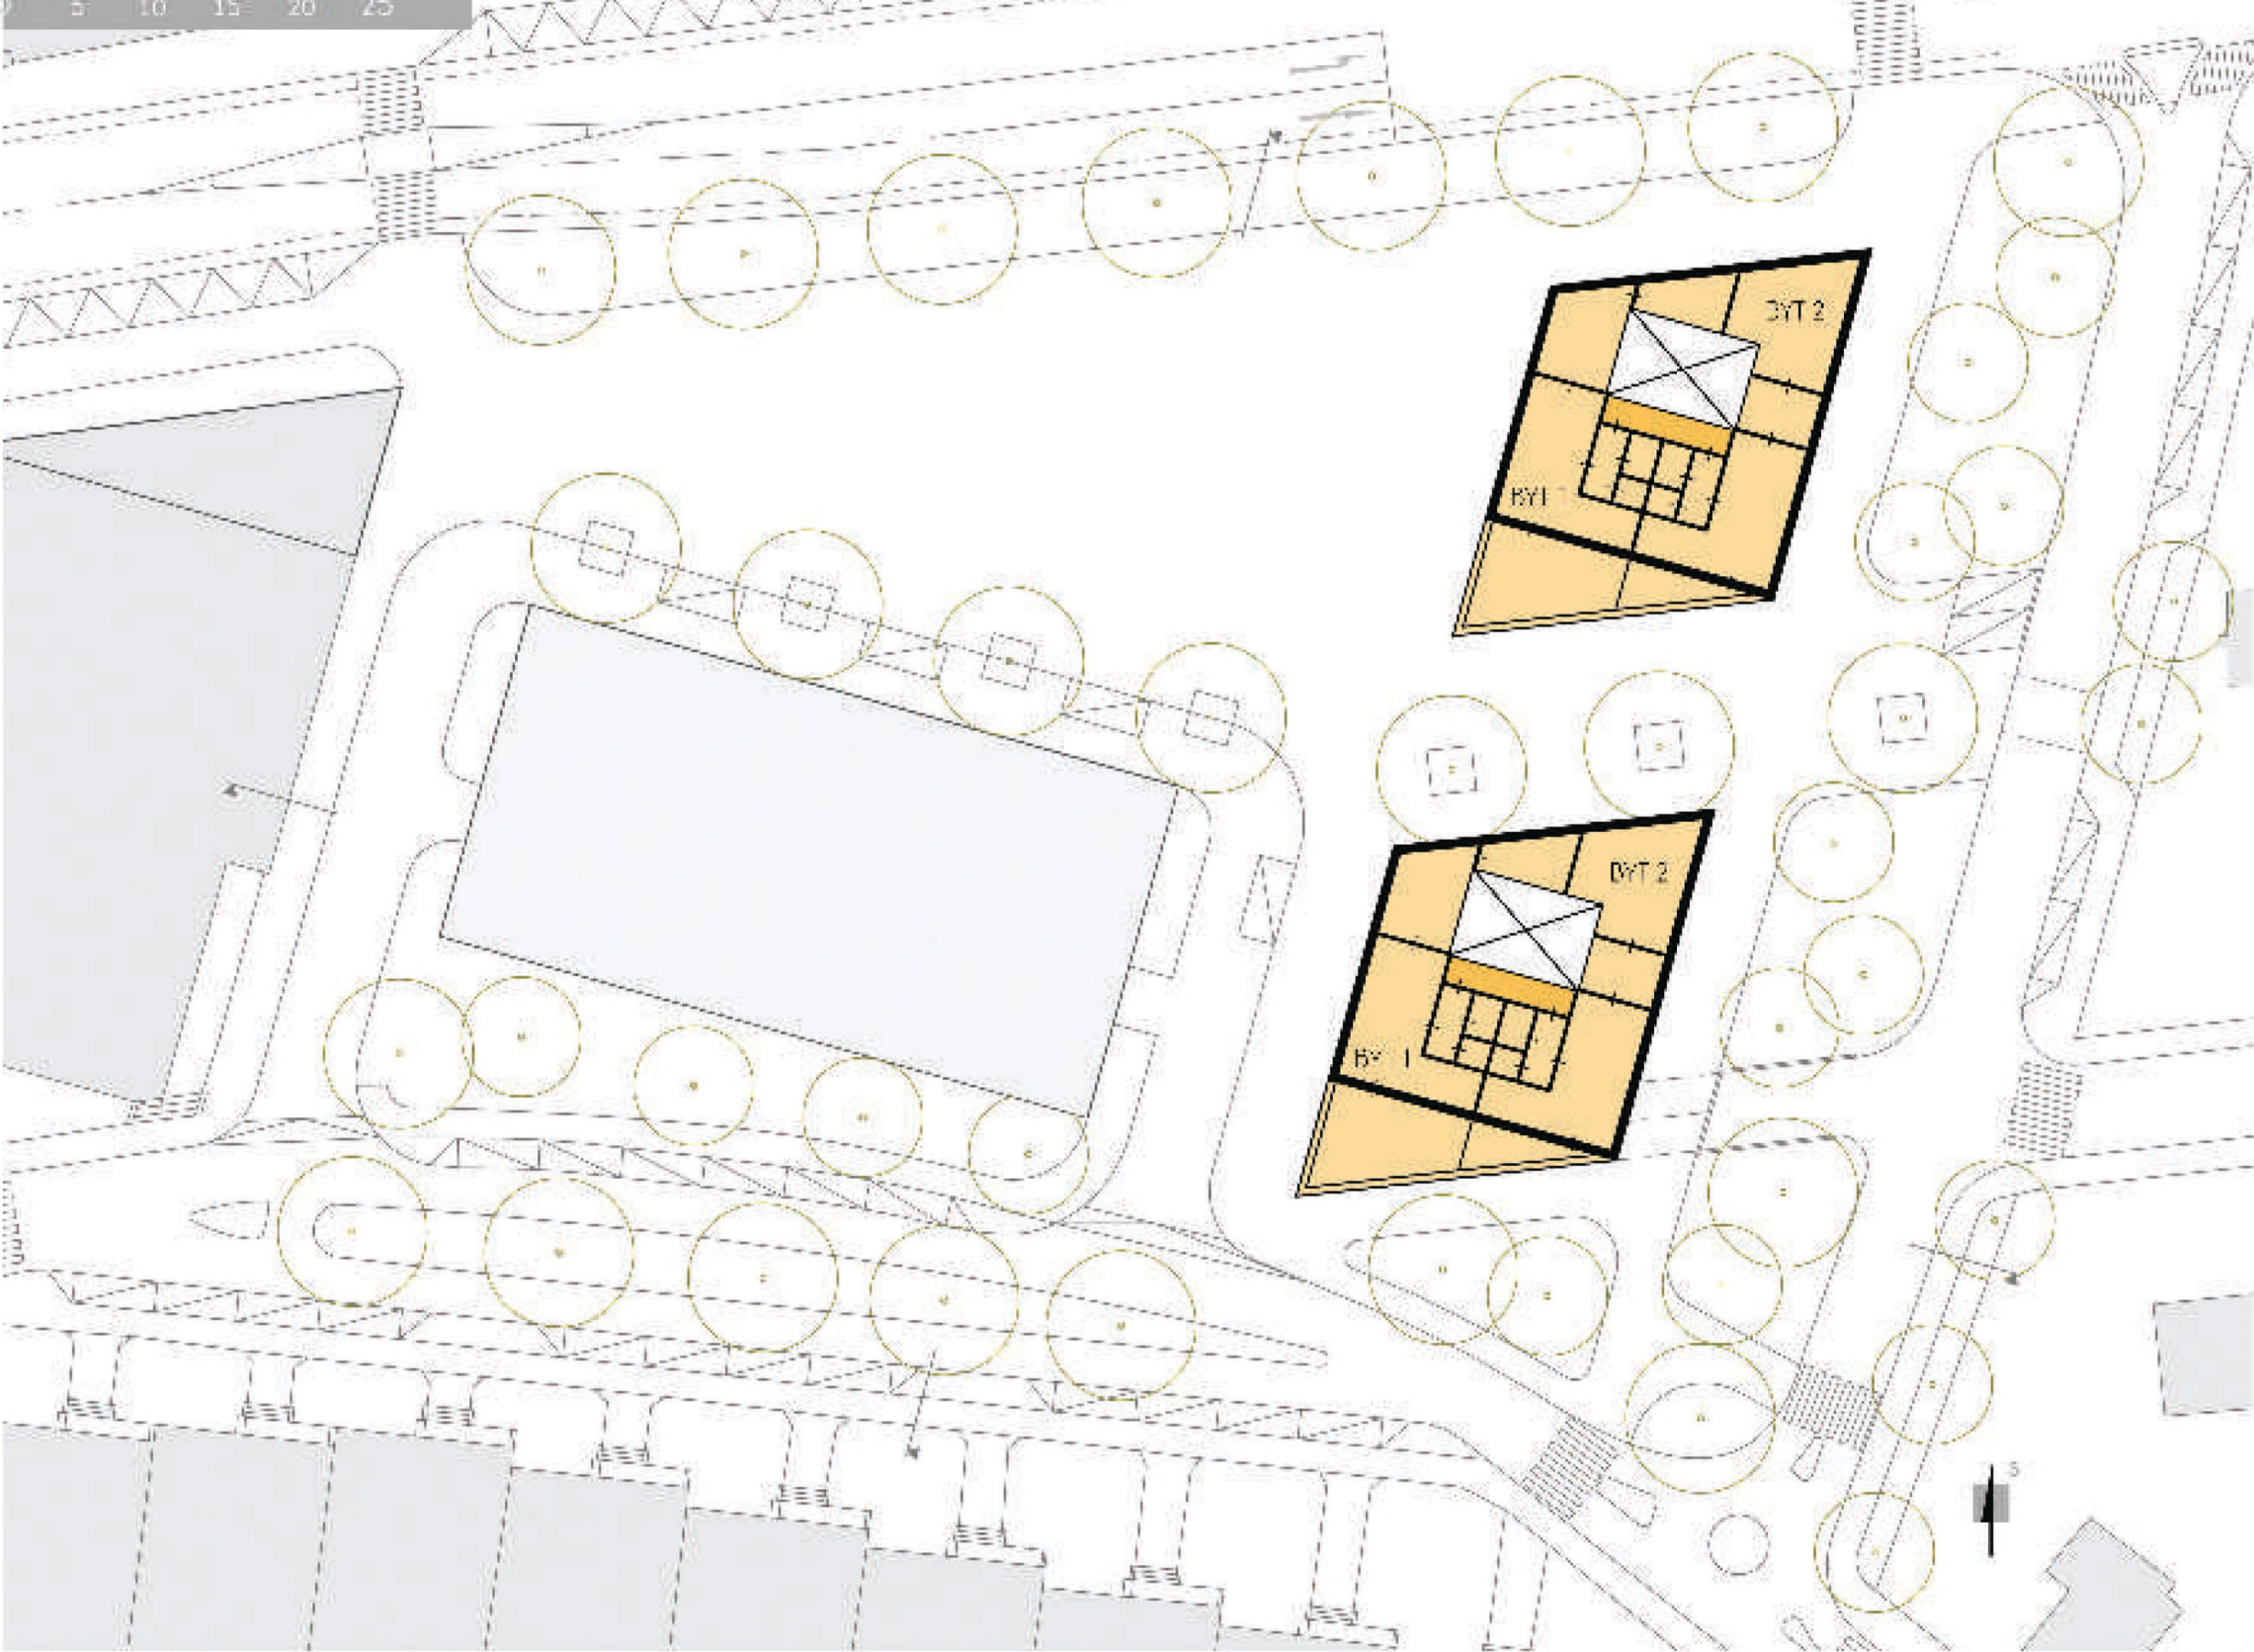

DISPOZIČNÍ SCHÉMATA A FUNKCE NAVRHOVANÉ ZÁSTAVBY

- BYT 1 NI
- SKATEPARK V 2. NP
- BISTRO
- FRESHBAR
- FITNESS
- PRODEJNÍ GALERIE
- PŘÍSTAVBA SUPERMARKETU
- VSTUPY A VÝZDY DO OBJEKTŮ
- PŘÍPADNĚ DALŠÍ MOŽNÉ VSTUPY
- VSTUP NA GALERII
- STAVBA ZÁSTAVBY
- PARKOVACÍ STÁNÍ V PARTIČI
- STROMY A STROMOVORADÍ



OPLOCENÍ MEZILEŠÍ




STUDIE OPLOCENÍ



DISPOZICE 2. PP

0 5 10 15 20 25

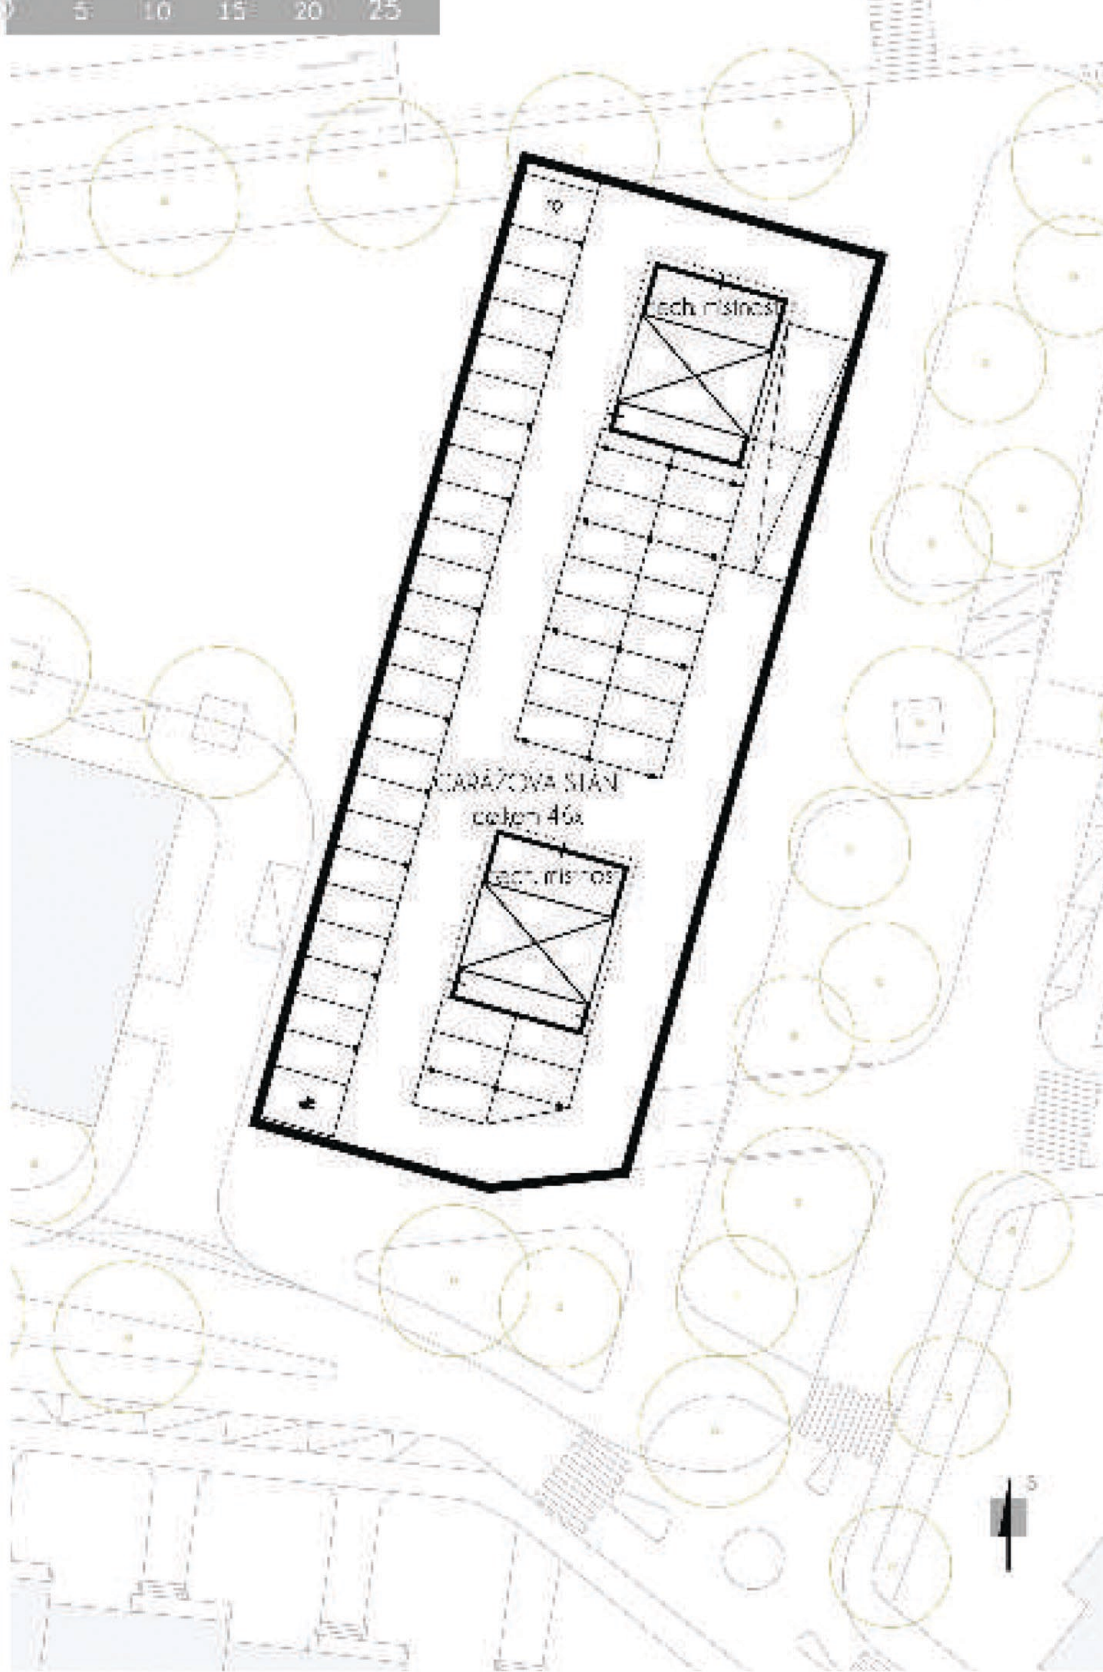

DISPOZICE 1. PP

0 5 10 15 20 25

