



HORNÍ POČERNICE PROSTOR PŘED DRÁHOU


ARCHITEKTONICKÁ SITUACE NÁMĚSTÍ M: 1:250

Řešenou oblastí je prostor před železniční dráhou v Horních Počernicích, které se nacházejí na východním okraji Prahy, konkrétně v městském obvodu Praha 9. Řešená lokalita se skládá ze tří dílčích prostorů, jež se všechny nacházejí jižně od železničních kolejí. Prvním prostorem je přednádraží v okolí vlakové stanice Praha – Horní Počernice. Druhým, směrem na východ, je park přiléhající k jižní hraně ulice Náchodská. Posledním prostorem, nejvýchodněji z řešených, je viadukt nad ulicí ve Žlíbku. Hlavní myšlenkou návrhu je vytvoření příjemného přednádražního prostoru s reprezentativním a bezpečným přístupem pro pěší.

KATEDRA URBANISMU A ÚZEMNÍHO PLÁNOVÁNÍ		
127/ATUR		
FAKULTA STAVEBNÍ ČVUT V PRAZE		
PŘEDMĚT	Atelier urbanistický (127 ATUR), LS 2016/2017	
ATELIER	doc. Ing. arch. Ivan Kaplan	
AUTOR	Bc. Kateřina Špálková	



3D POHLED - VÝCHOD (horizont chodce)

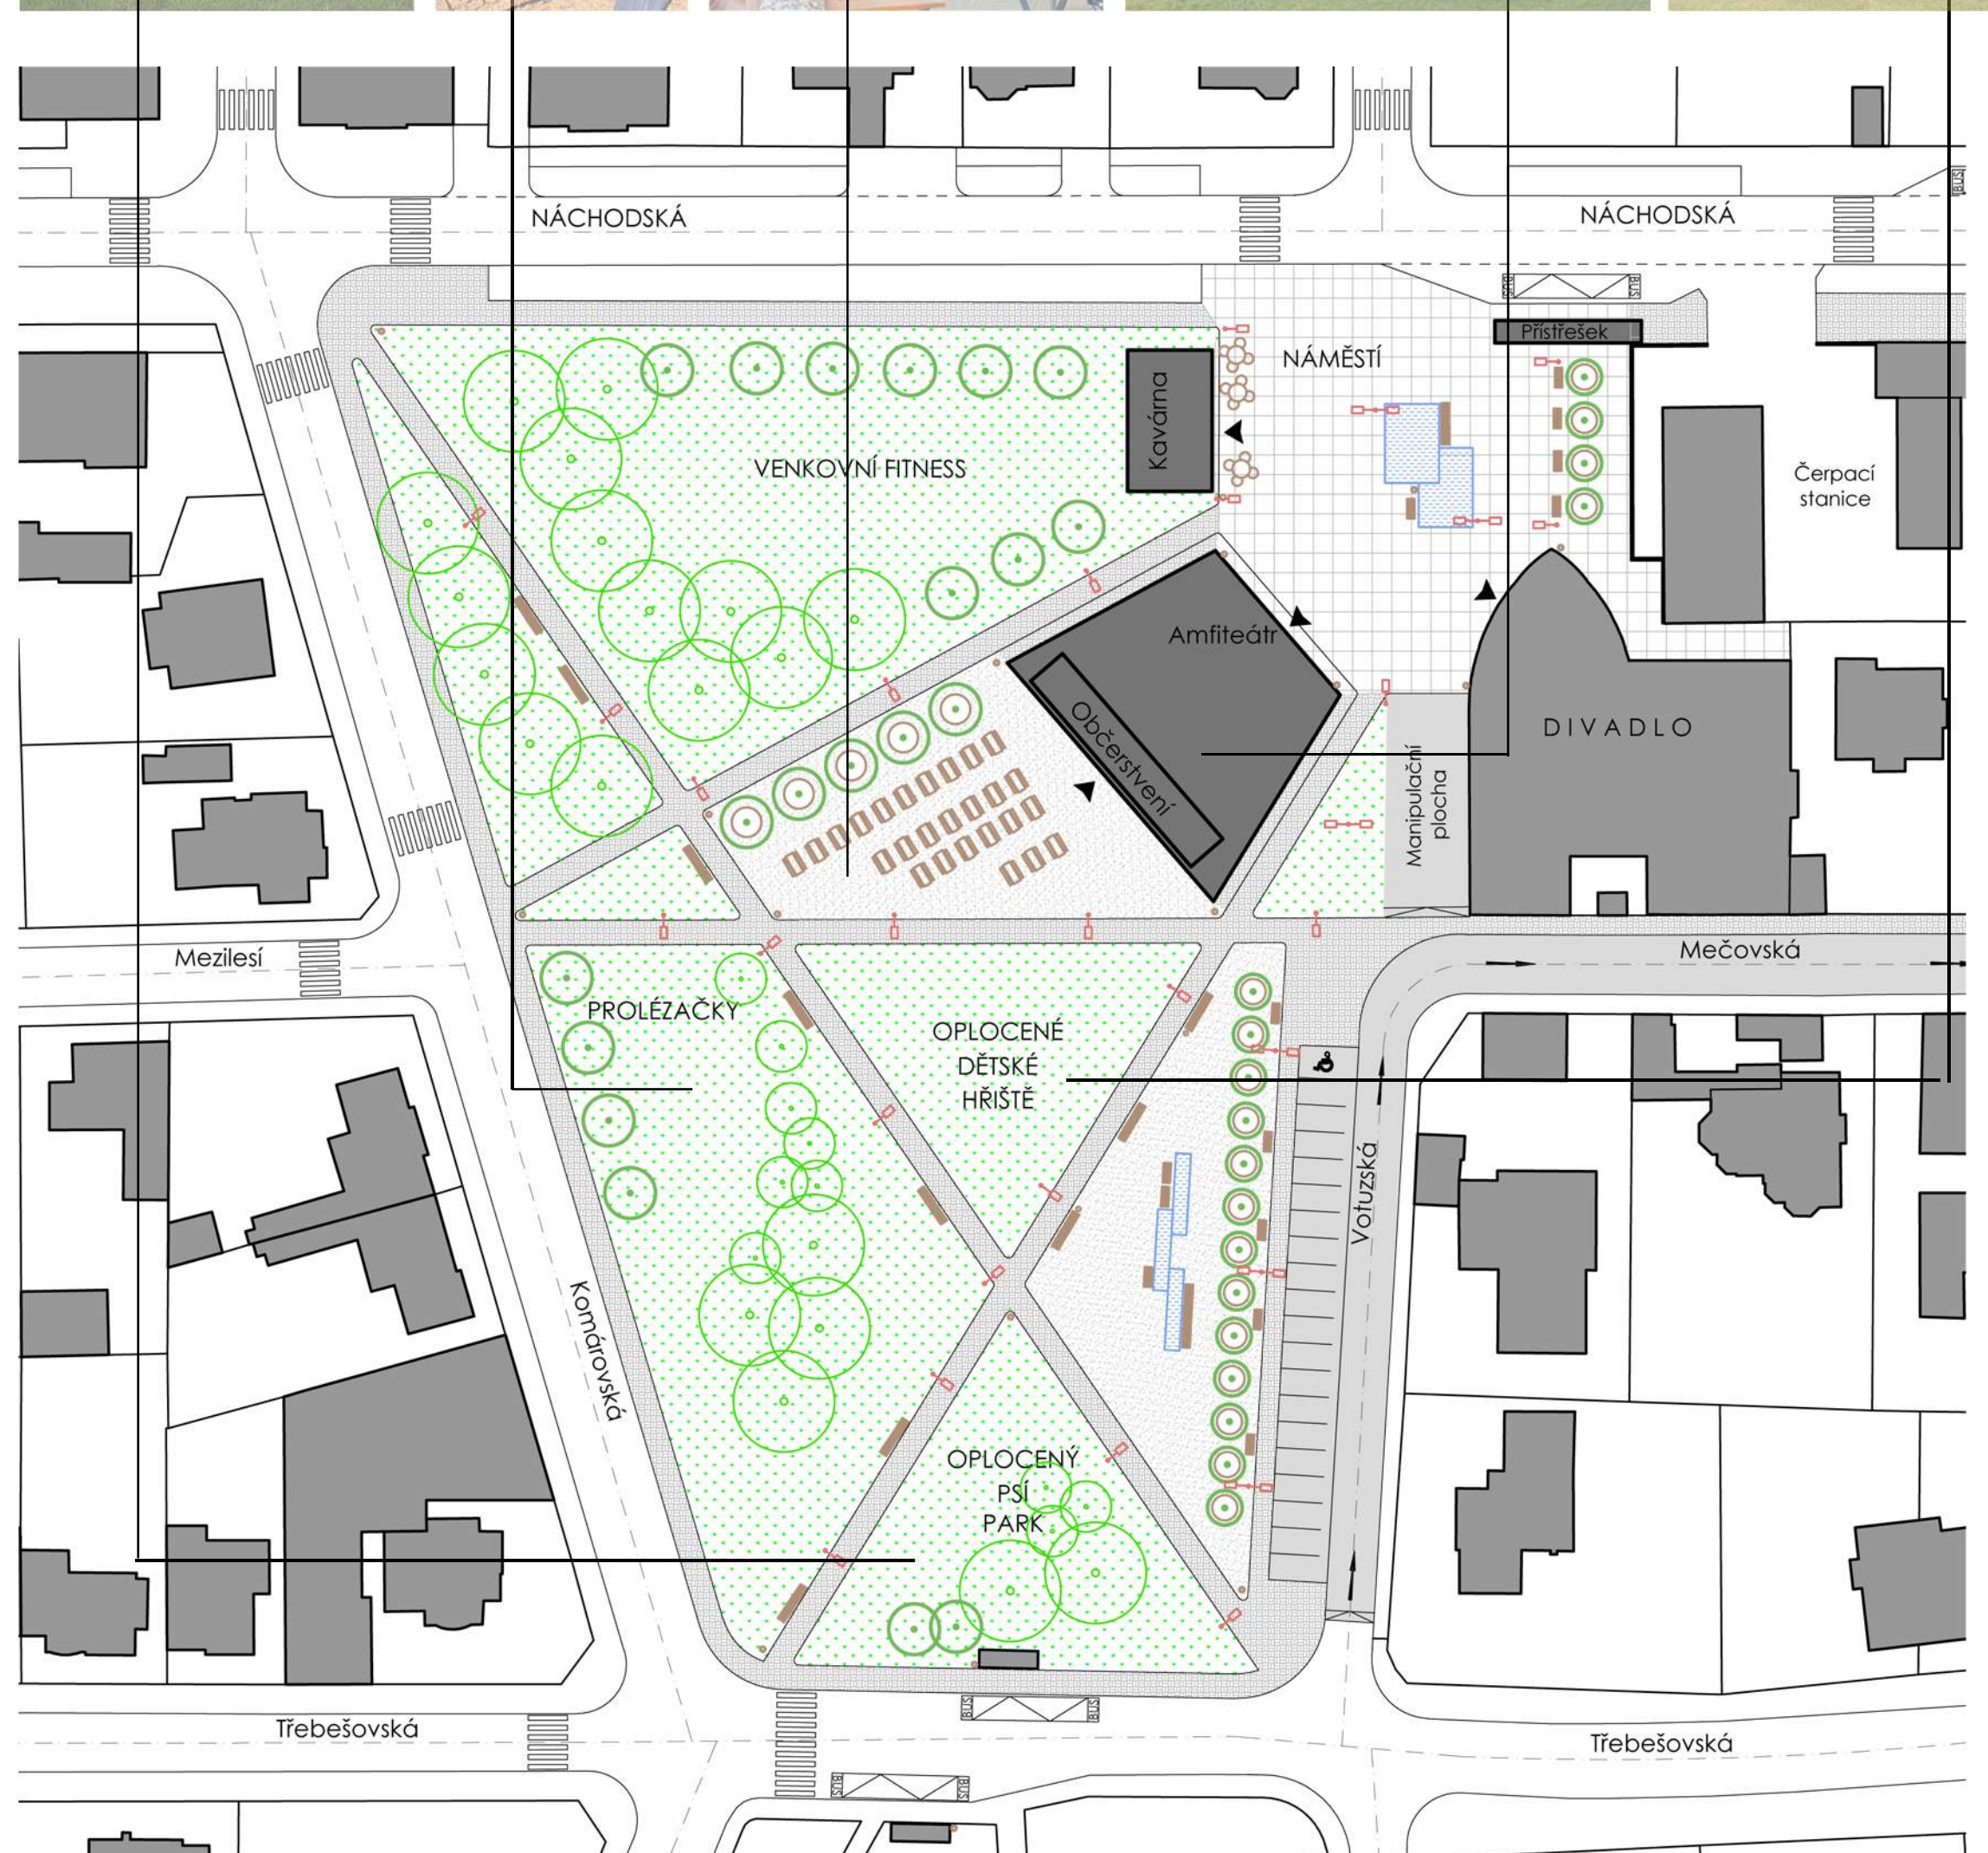

2. ŘEŠENÍ PARKU 1:650



1. SITUACE - ETAPA II. M. 1:1000

ETAPA I.



3D POHLED - PROSTOR PŘED DIVADLEM (horizont chodce)