PŘEHLEDNÁ SITUACE STAVBY

M 1:5000

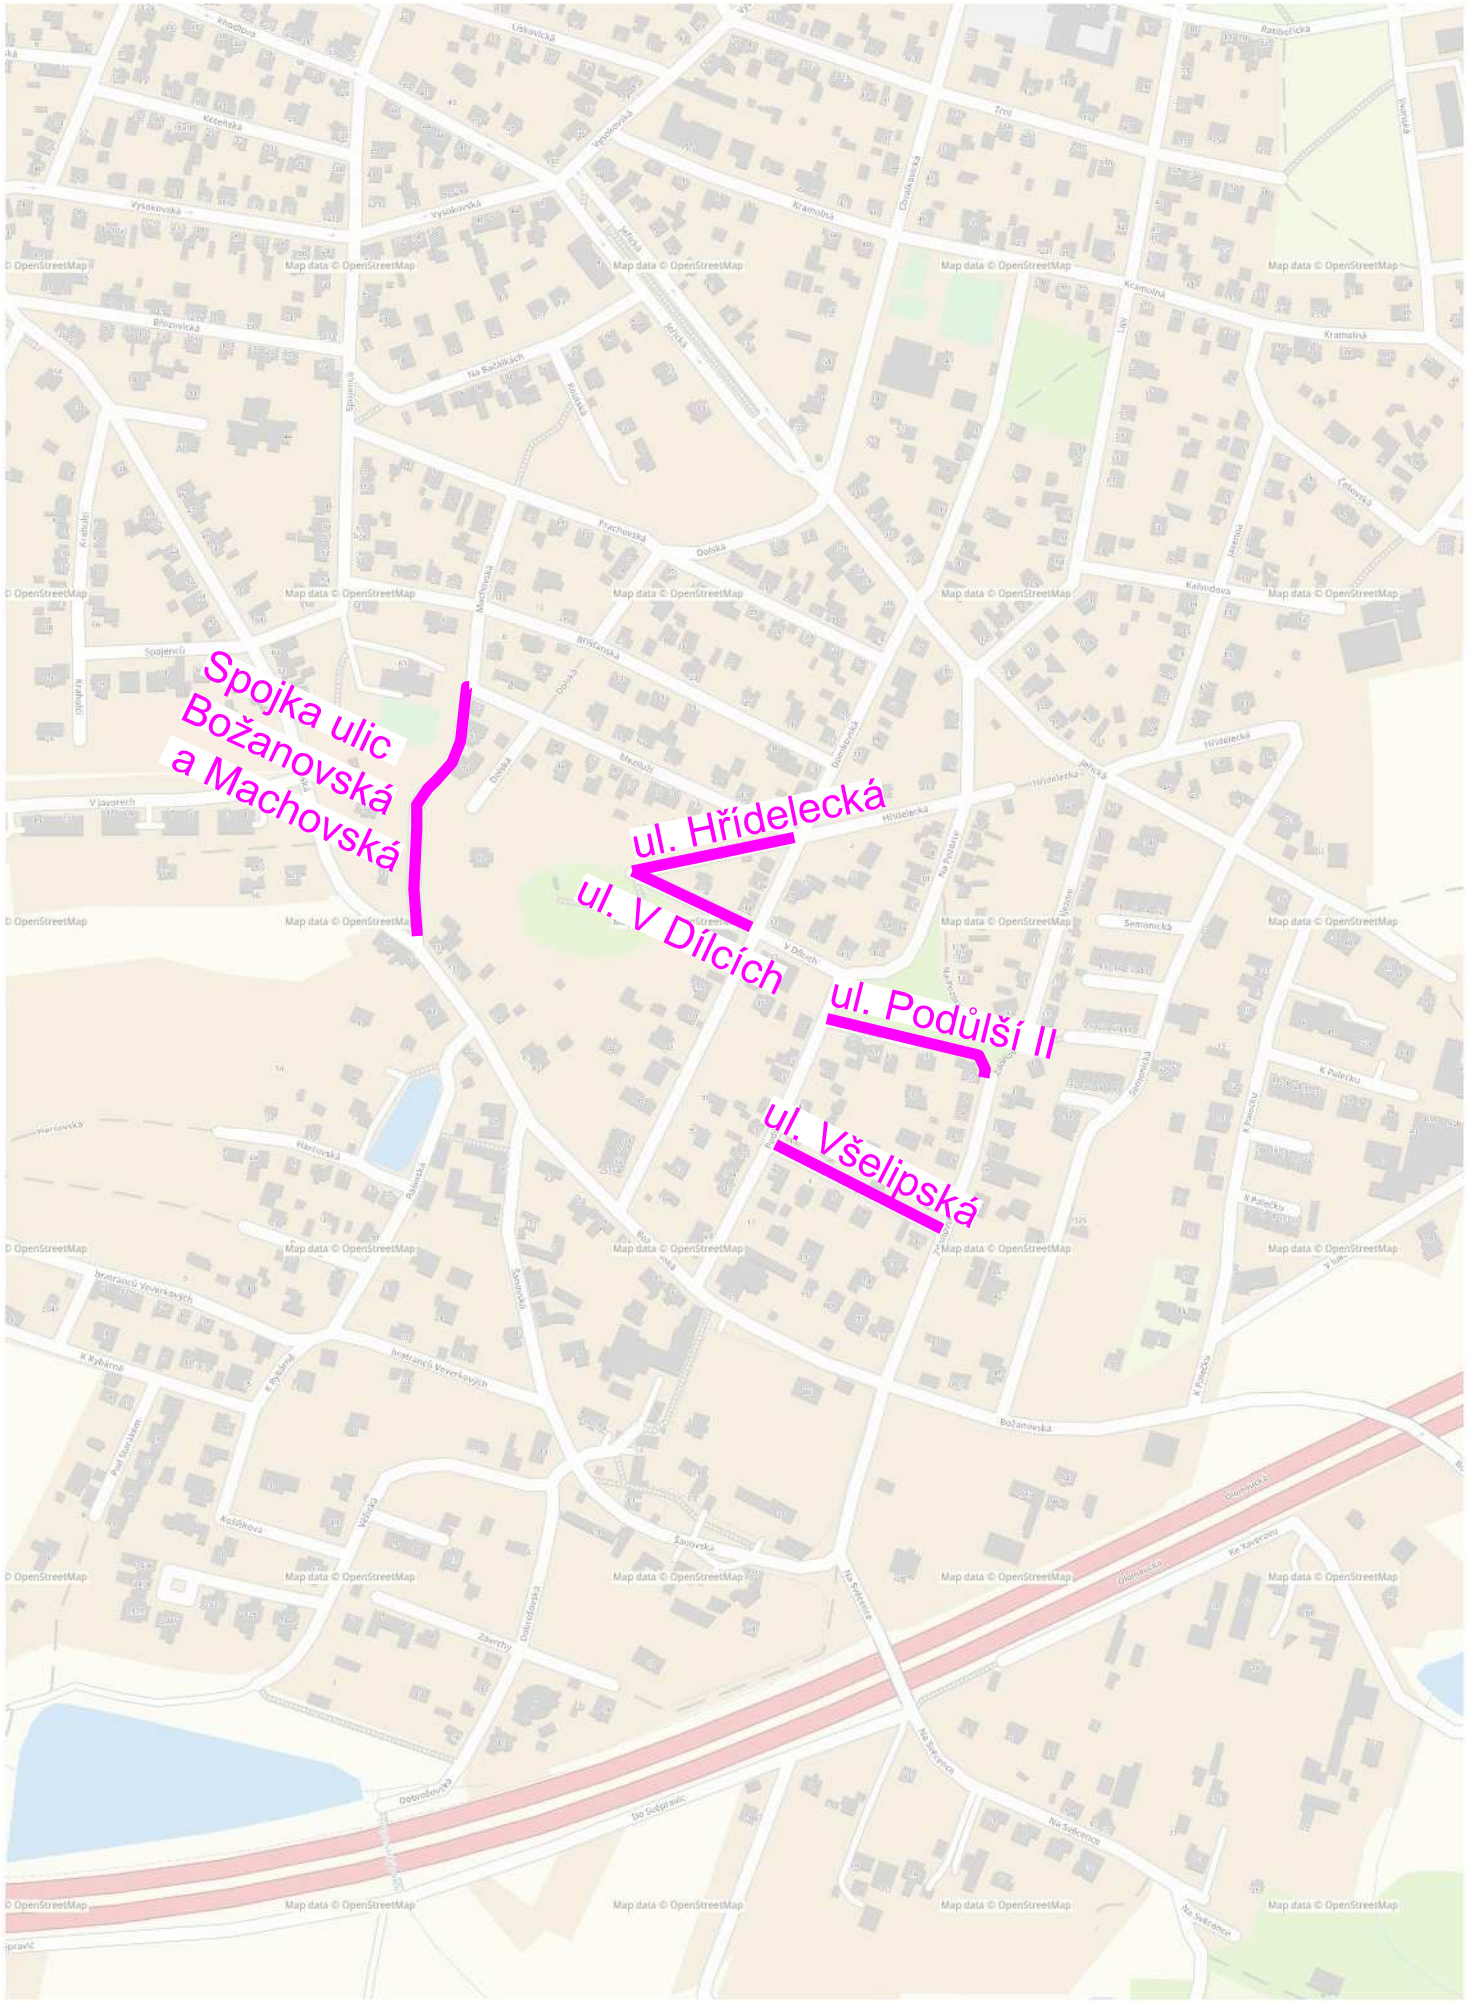

Podkladová data © TopGis, s.r.o.
Podkladová data (Ortofoto) TopGis, s.r.o. smí být používána pouze pro navigační a přehledové účely mapového portálu. Veškerá práva vyhrazena.

REVIZE:	PŘEDMĚT ZMĚNY:	VYPRACOVAL:	DATUM:
1			
2			
3			

OBJEDNATEL:

MĚSTSKÁ ČÁST PRAHA 20

JÍVANSKÁ 647
193 21 PRAHA 9

GENERÁLNÍ PROJEKTANT:

AF-CITYPLAN s.r.o.
MAGISTRŮ 1275/13
140 00 PRAHA 4

tel.: +420 277 005 526
fax.: +420 224 922 072

www.af-cityplan.cz

www.afconsult.com

REKONSTRUKCE ULIC VŠELIPSKÁ, PODŮLŠÍ II, V DÍLCÍCH, HŘÍDELECKÁ, SPOJKA ULIC BOŽANOVSKÁ A MACHOVSKÁ

NÁZEV PROJEKTU:

ČÁST / NÁZEV DOKUMENTU: SOUHRNNÉ ŘEŠENÍ STAVBY

STAVEBNÍ OBJEKT:

PŘÍLOHA: PŘEHLEDNÁ SITUACE STAVBY

HLAVNÍ INŽENÝR PROJEKTU:	Ing. O. ŠVÁB	Č. ZAKÁZKY:	2017/0137	KOPIE Č.:
ZODPOVĚDNÝ PROJEKTANT:	Ing. V. BARTŮNĚK	STUPEŇ:	PDPS	
VYPRACOVAL:	Ing. L. TRČKOVÁ	ČÁST:	A	
KONTROLA:	Ing. J. VYHNÁLEK	PŘÍLOHA Č.:	2	
MĚŘÍTKO: 1:5000	POČET A4: 2	REVIZE:	DATUM: 09/2017	