




MO 5,0/20  
SAMOSTATNÝ VSTUP ZELEŇ

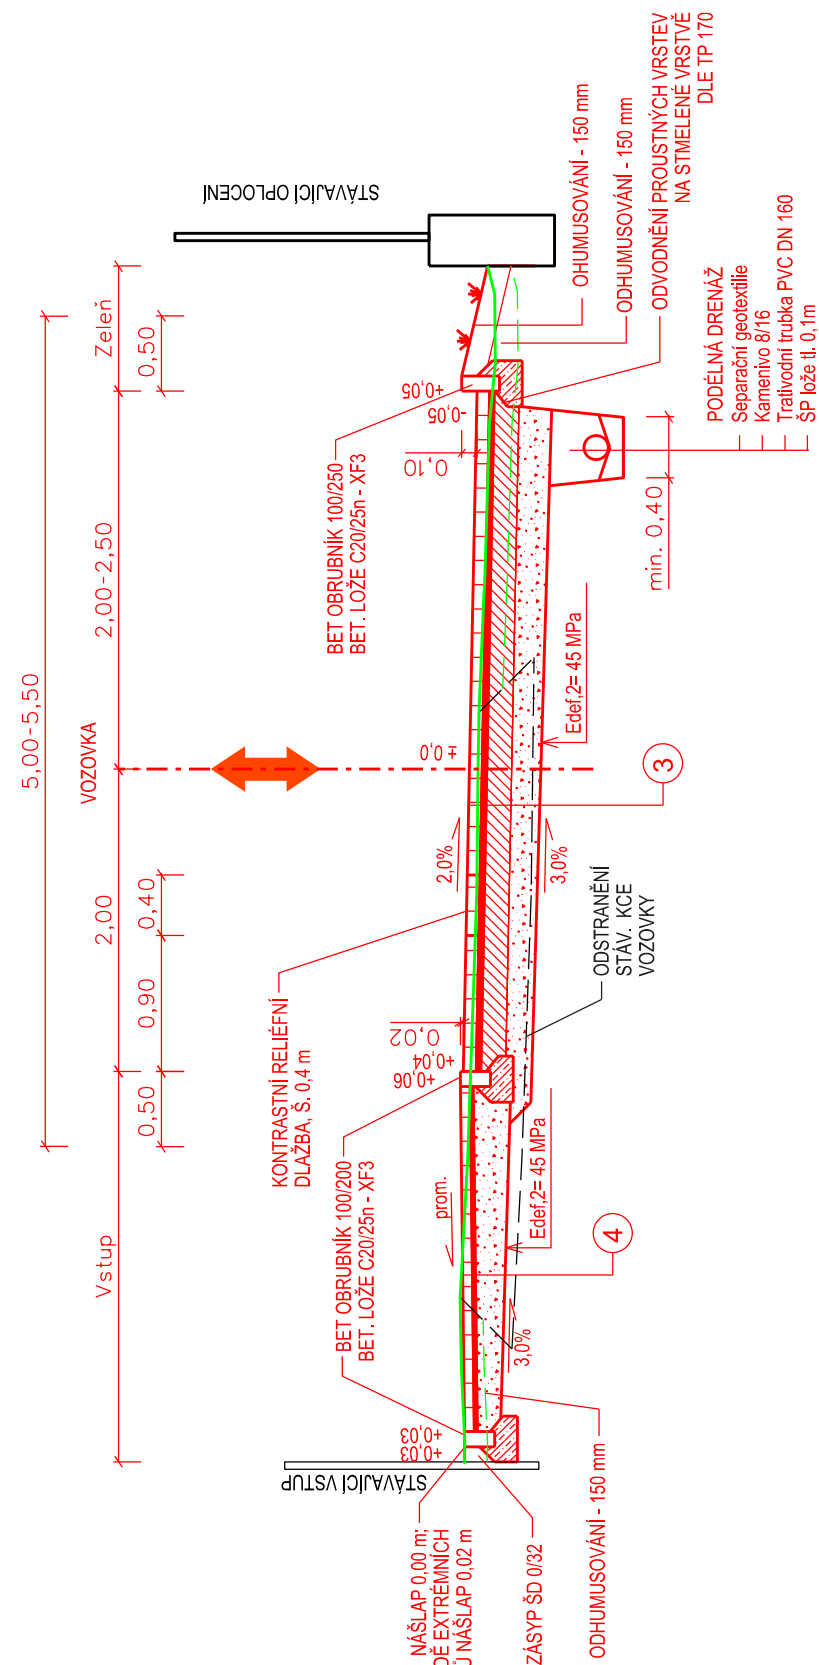


MO 5,0/20  
PARKOVACÍ STÁNÍ  
LINIOVÉ ODVODNĚNÍ VJEZD

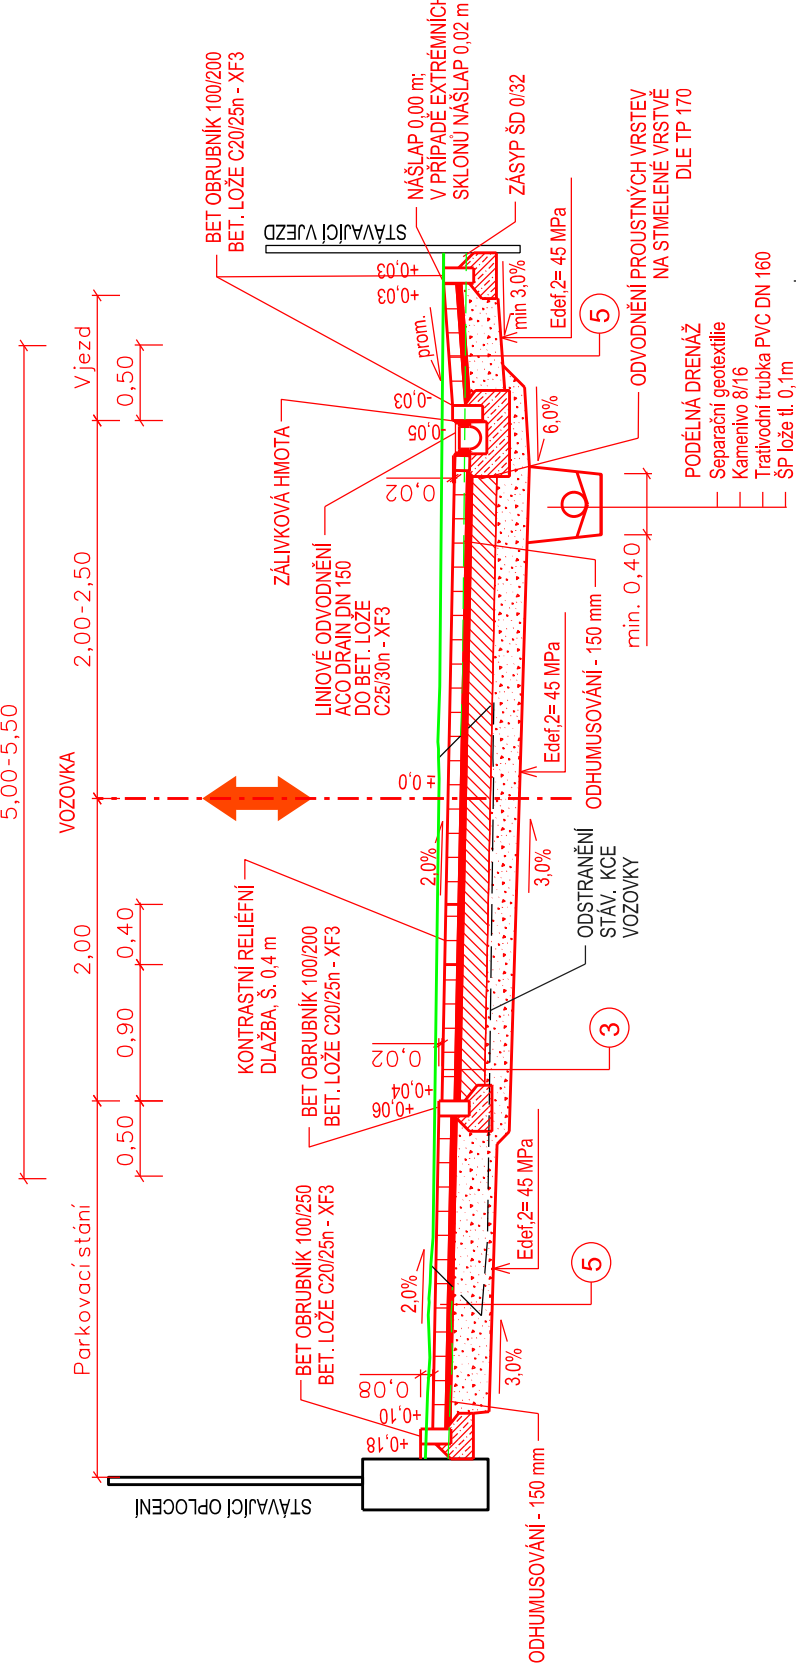

MO 5,0/20  
VSTUP KOMBINOVANÝ S VJEZDEM

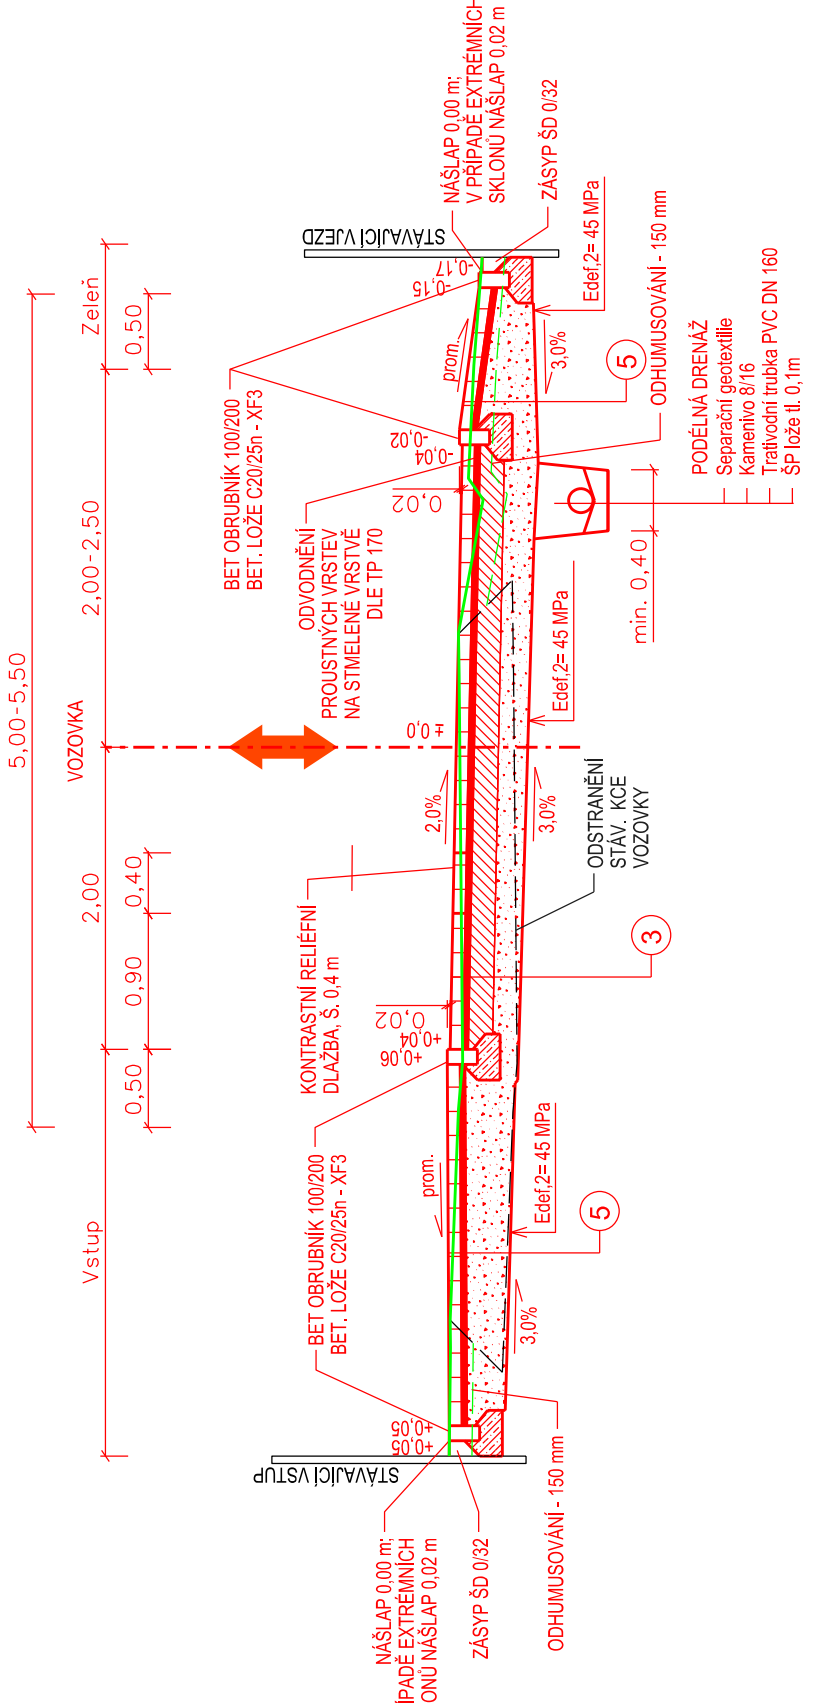

ZPOMALOVACÍ PRAH

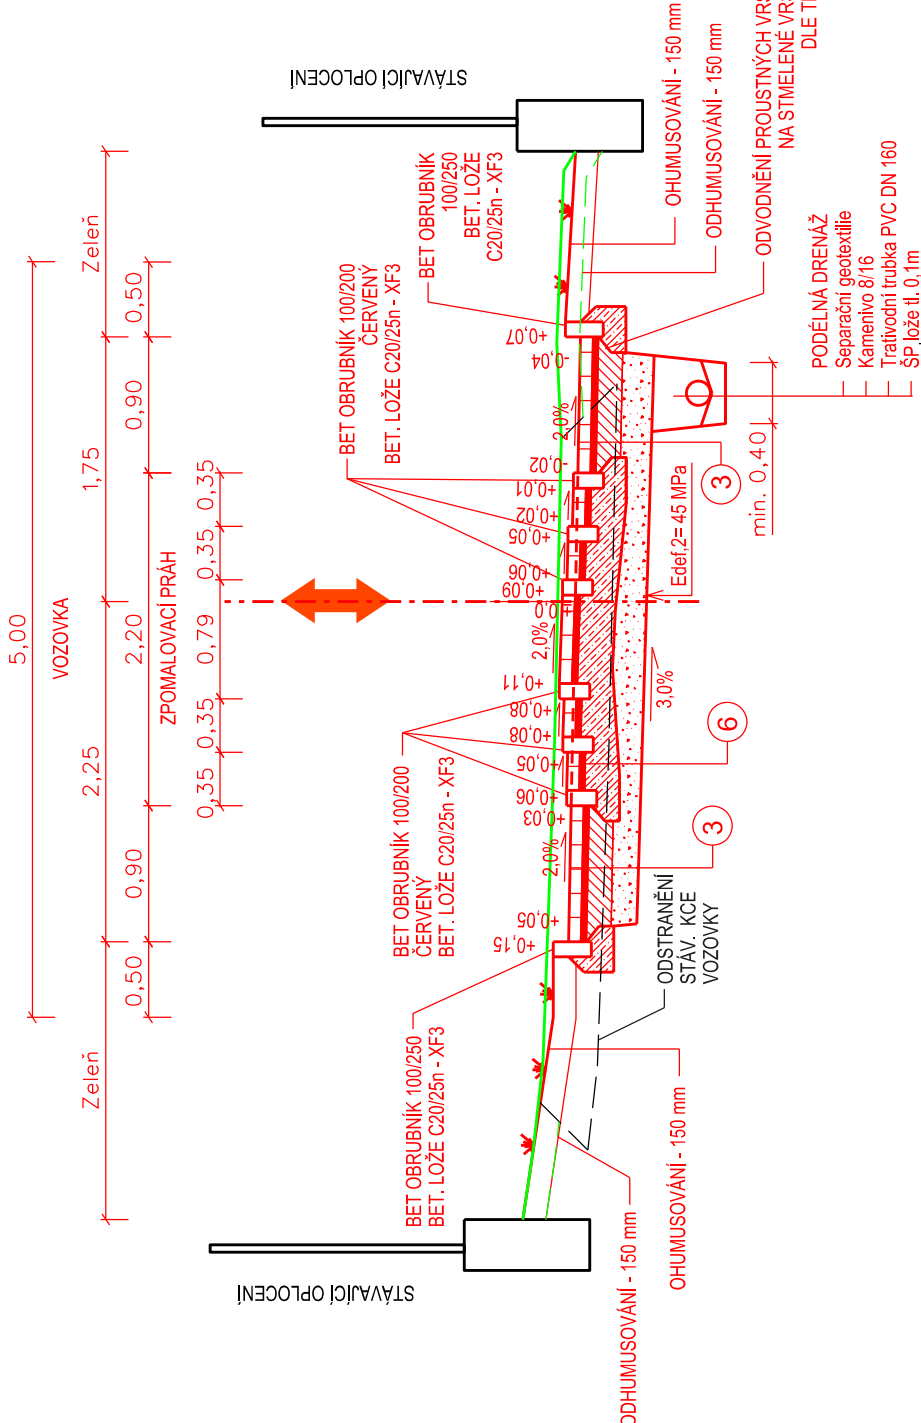

3 KONSTRUKCE VOZOVKY TDZ VI

DZ I	Dlažba zámková - sedá barva	CSN 73 6131	80 mm
L	Ložní vrstva dlažby (drt)	CSN 73 6131	40 mm
SC C <sub>15</sub>	Vrstva ze směsi smíšené cementem	CSN 73 6124-1	160 mm
SD <sub>9</sub>	Šikrodtř. B	CSN EN 13285	min 170 mm
Celkem			min 450 mm

4 KONSTRUKCE CHODNÍKŮ A VCHODŮ

DZ I	Dlažba zámková - okrová barva	CSN 73 6131	60 mm
L	Ložní vrstva dlažby (drt)	CSN 73 6131	30 mm
SD <sub>9</sub>	Šikrodtř. B	CSN EN 13285	min 150 mm
Celkem			min 240 mm


5 KONSTRUKCE VJEZDŮ A PARKOVACÍCH STÁNÍ

DZ I	Dlažba zámková - červená barva	CSN 73 6131	80 mm
L	Ložní vrstva dlažby (drt)	CSN 73 6131	40 mm
SD <sub>9</sub>	Šikrodtř. B	CSN EN 13285	min 250 mm
Celkem			min 370 mm


6 KONSTRUKCE ZPOMALOVACHO PRAHU

DZ I	Dlažba zámková - červený	CSN 73 6131	80 mm
L	Ložní vrstva dlažby (drt)	CSN 73 6131	40 mm
SD <sub>9</sub>	Betonová lože C20/25 - XF3	CSN EN 13285	min 230 mm
Celkem			min 480 mm

REVIZE:	PŘEDNĚT ZMĚNY:	VYPRACOVAL:	DATUM:
1			
2			
3			



**MĚSTSKÁ ČÁST PRAHA 20**  
JÍVANSKÁ 647  
193 21 PRAHA 9

GENERÁLNÍ PROJEKTANT:  
  
www.af-cityplan.cz

**AF-CITYPLAN s.r.o.**  
MAGISTRŮ 1275/13  
140 00 PRAHA 4  
tel.: +420 277 005 526  
fax.: +420 224 922 072  
www.af-cityplan.cz

**REKONSTRUKCE ULIC VŠELIPSKÁ, PODÚLŠÍ II, V DÍLCÍCH, HRÁDELECKÁ, SPOJKA ULIC BOŽANOVSKÁ A MACHOVSKÁ**

NÁZEV PROJEKTU:

ČÁST / NÁZEV DOKUMENTU:

STAVEBNÍ ČÁST

STAVĚBNÍ OBJEKT:

SO 101.4 VŠELIPSKÁ

PŘÍLOHA:

VZOROVÉ PŘÍČNÉ ŘEZY

HLAVNÍ INŽENÝR PROJEKTU: Ing. O. ŠVÁB

ZODPOVĚDNÝ PROJEKTANT: Ing. V. BARTŮNEK

VYPRACOVAL: Ing. L. TRČKOVÁ

KONTROLA: Ing. J. VYHNÁLEK

WÉŘITKO: 1:50

POČET A4: 4

REVIZE:

DATUM: 09/2017

Č. ZAKÁZKY: 2017/0137

STUPEŇ: PDPS

ČÁST: B.2

PŘÍLOHA Č.: 4

KOPIE Č.: