



PRAŽSKÝ OKRUH

OKRUHY

Strategické stavby státu, metropolitního regionu i hlavního města Prahy

Tři okruhy v aglomeraci:

- 1) Vnitřní MĚSTSKÝ OKRUH (Jižní spojka, Blanka atd.)**
- 2) Vnější PRAŽSKÝ OKRUH (511 atd.)**
- 3) Aglomerační „okruh“ – soustava silnic převážně II.třídy**



KRALUPY n. Vlt.

NERATOVICE

KOSTELEC n. Lab.

BRANDÝS n. Lab.
STARÁ BOLESLAV

PRAHA

HOSTIVICE

RUDNA

ČERNOSICE

DOBRICHOVICE

LIBČICE n. Vlt.

KLECANY

ROZTOKY

LIBEČ

PRUHNICE

ŘÍČANY


DOLNÍ BŘEZANY


Jesenice


Světice


KOSTELEC n. Černými lesy



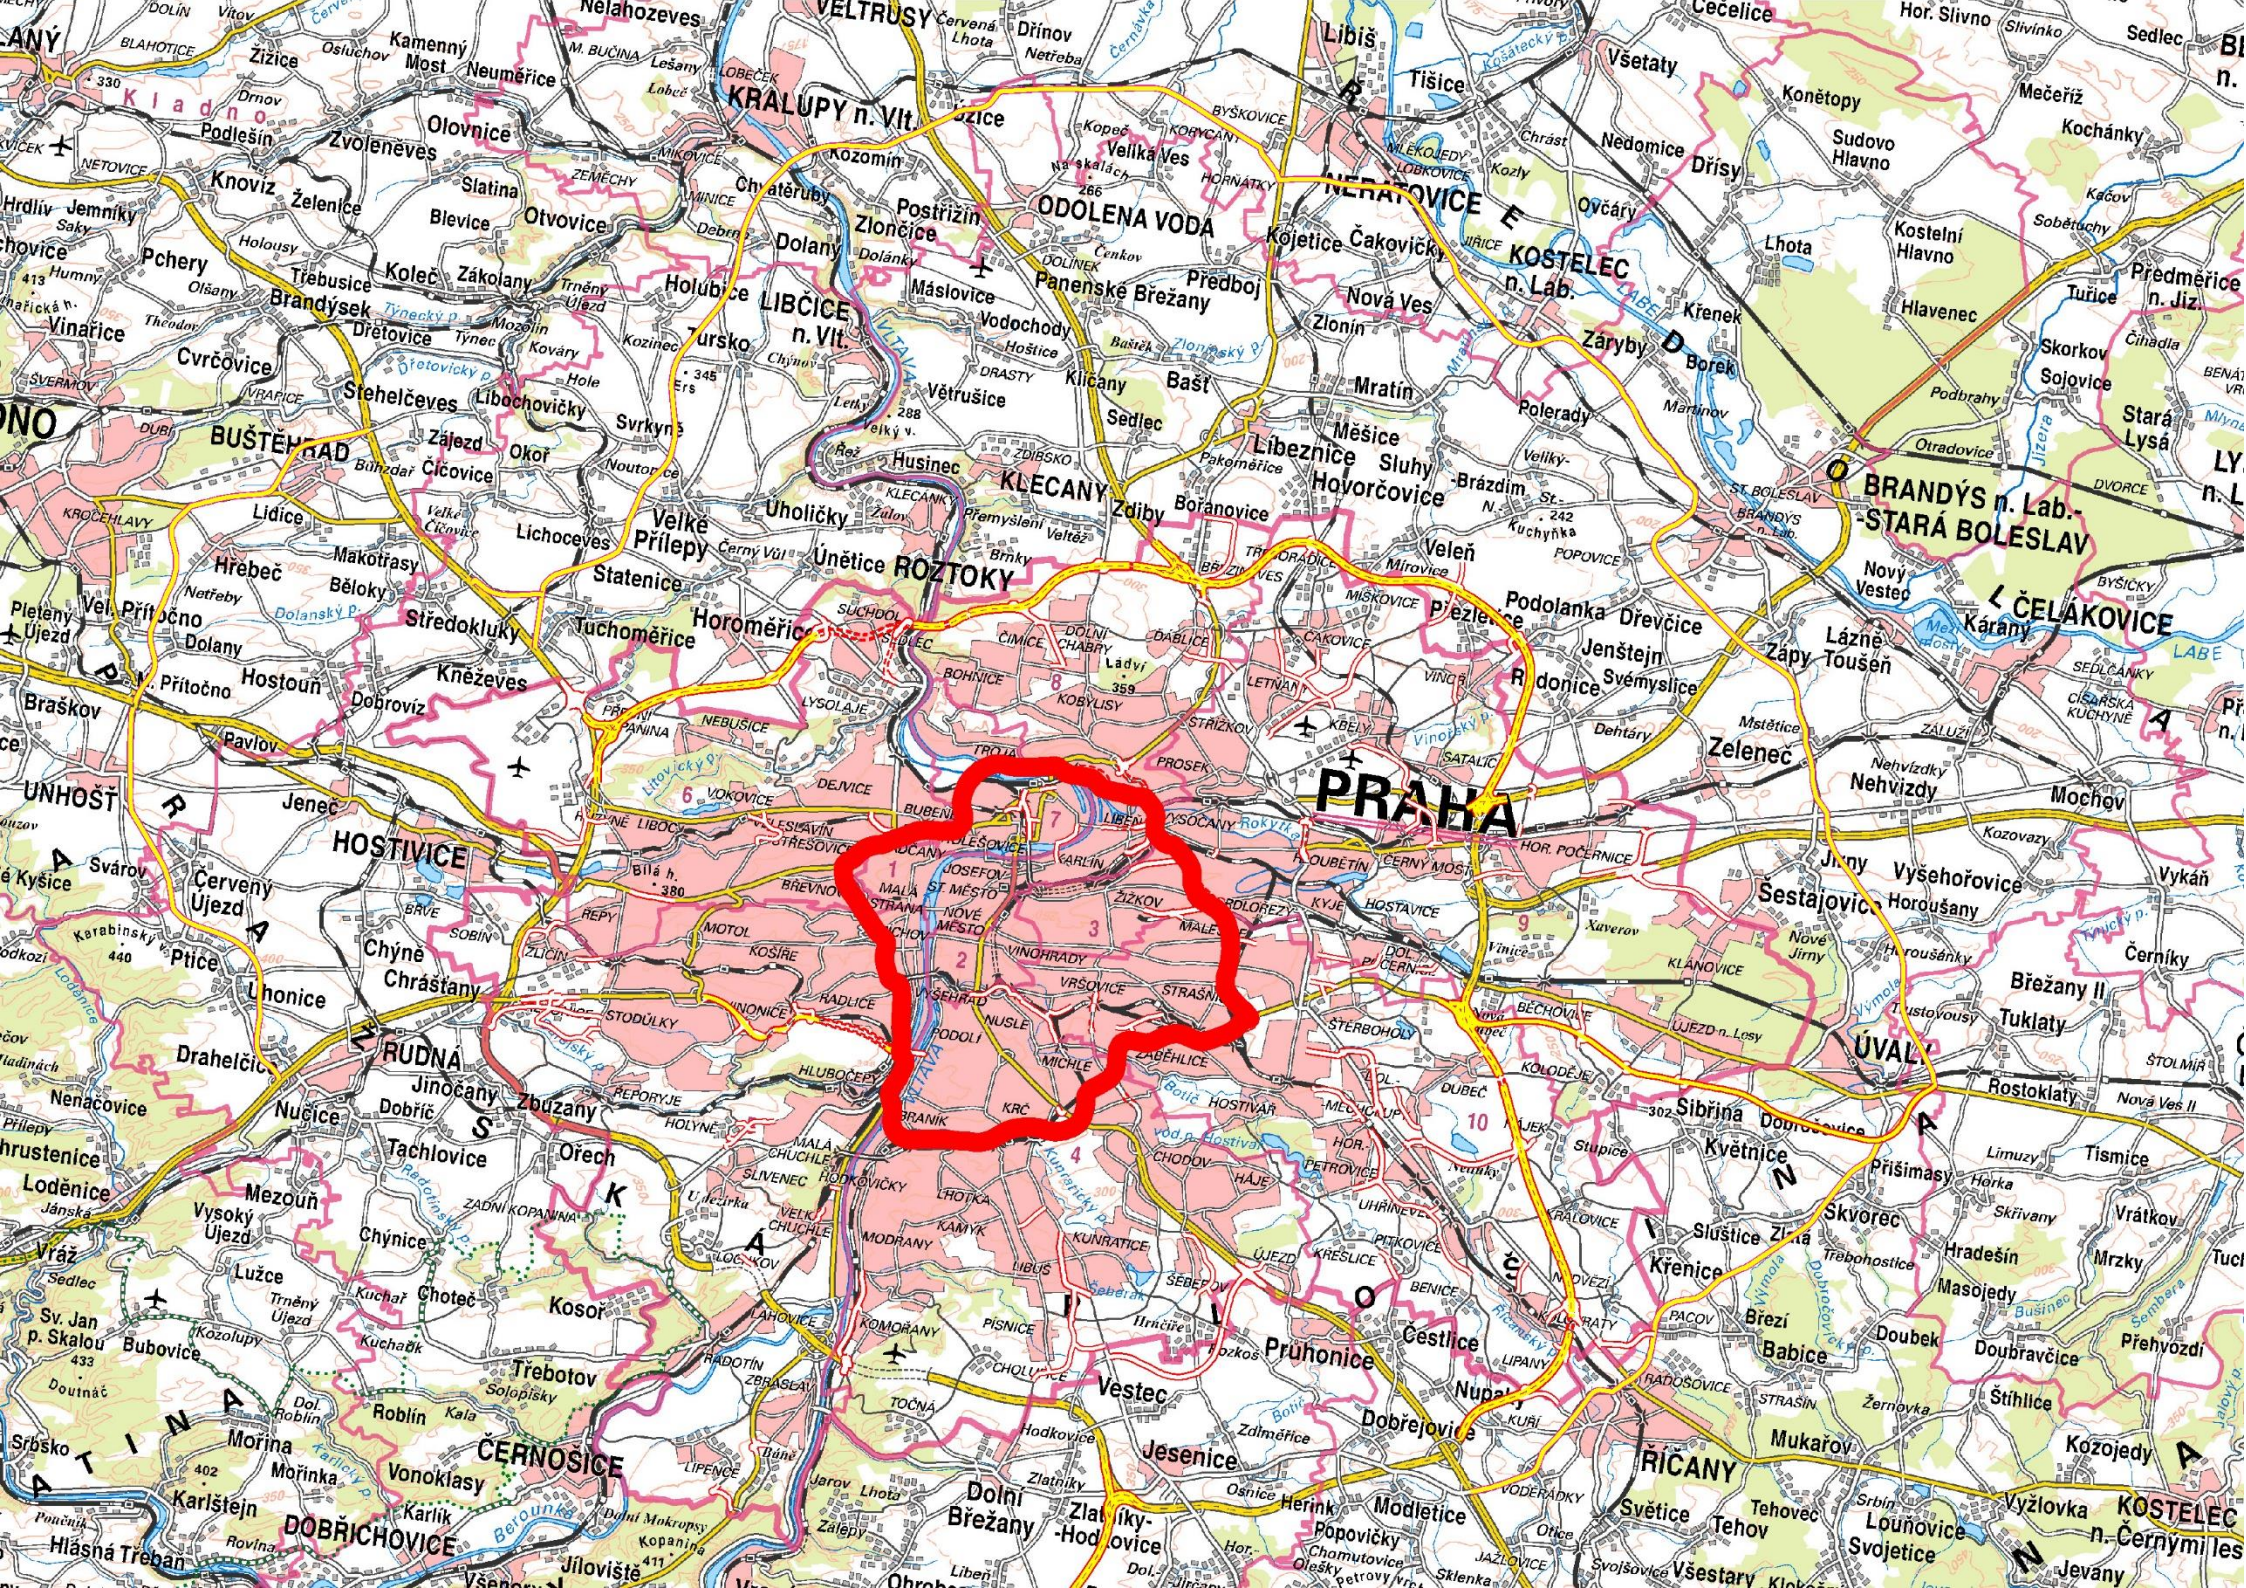

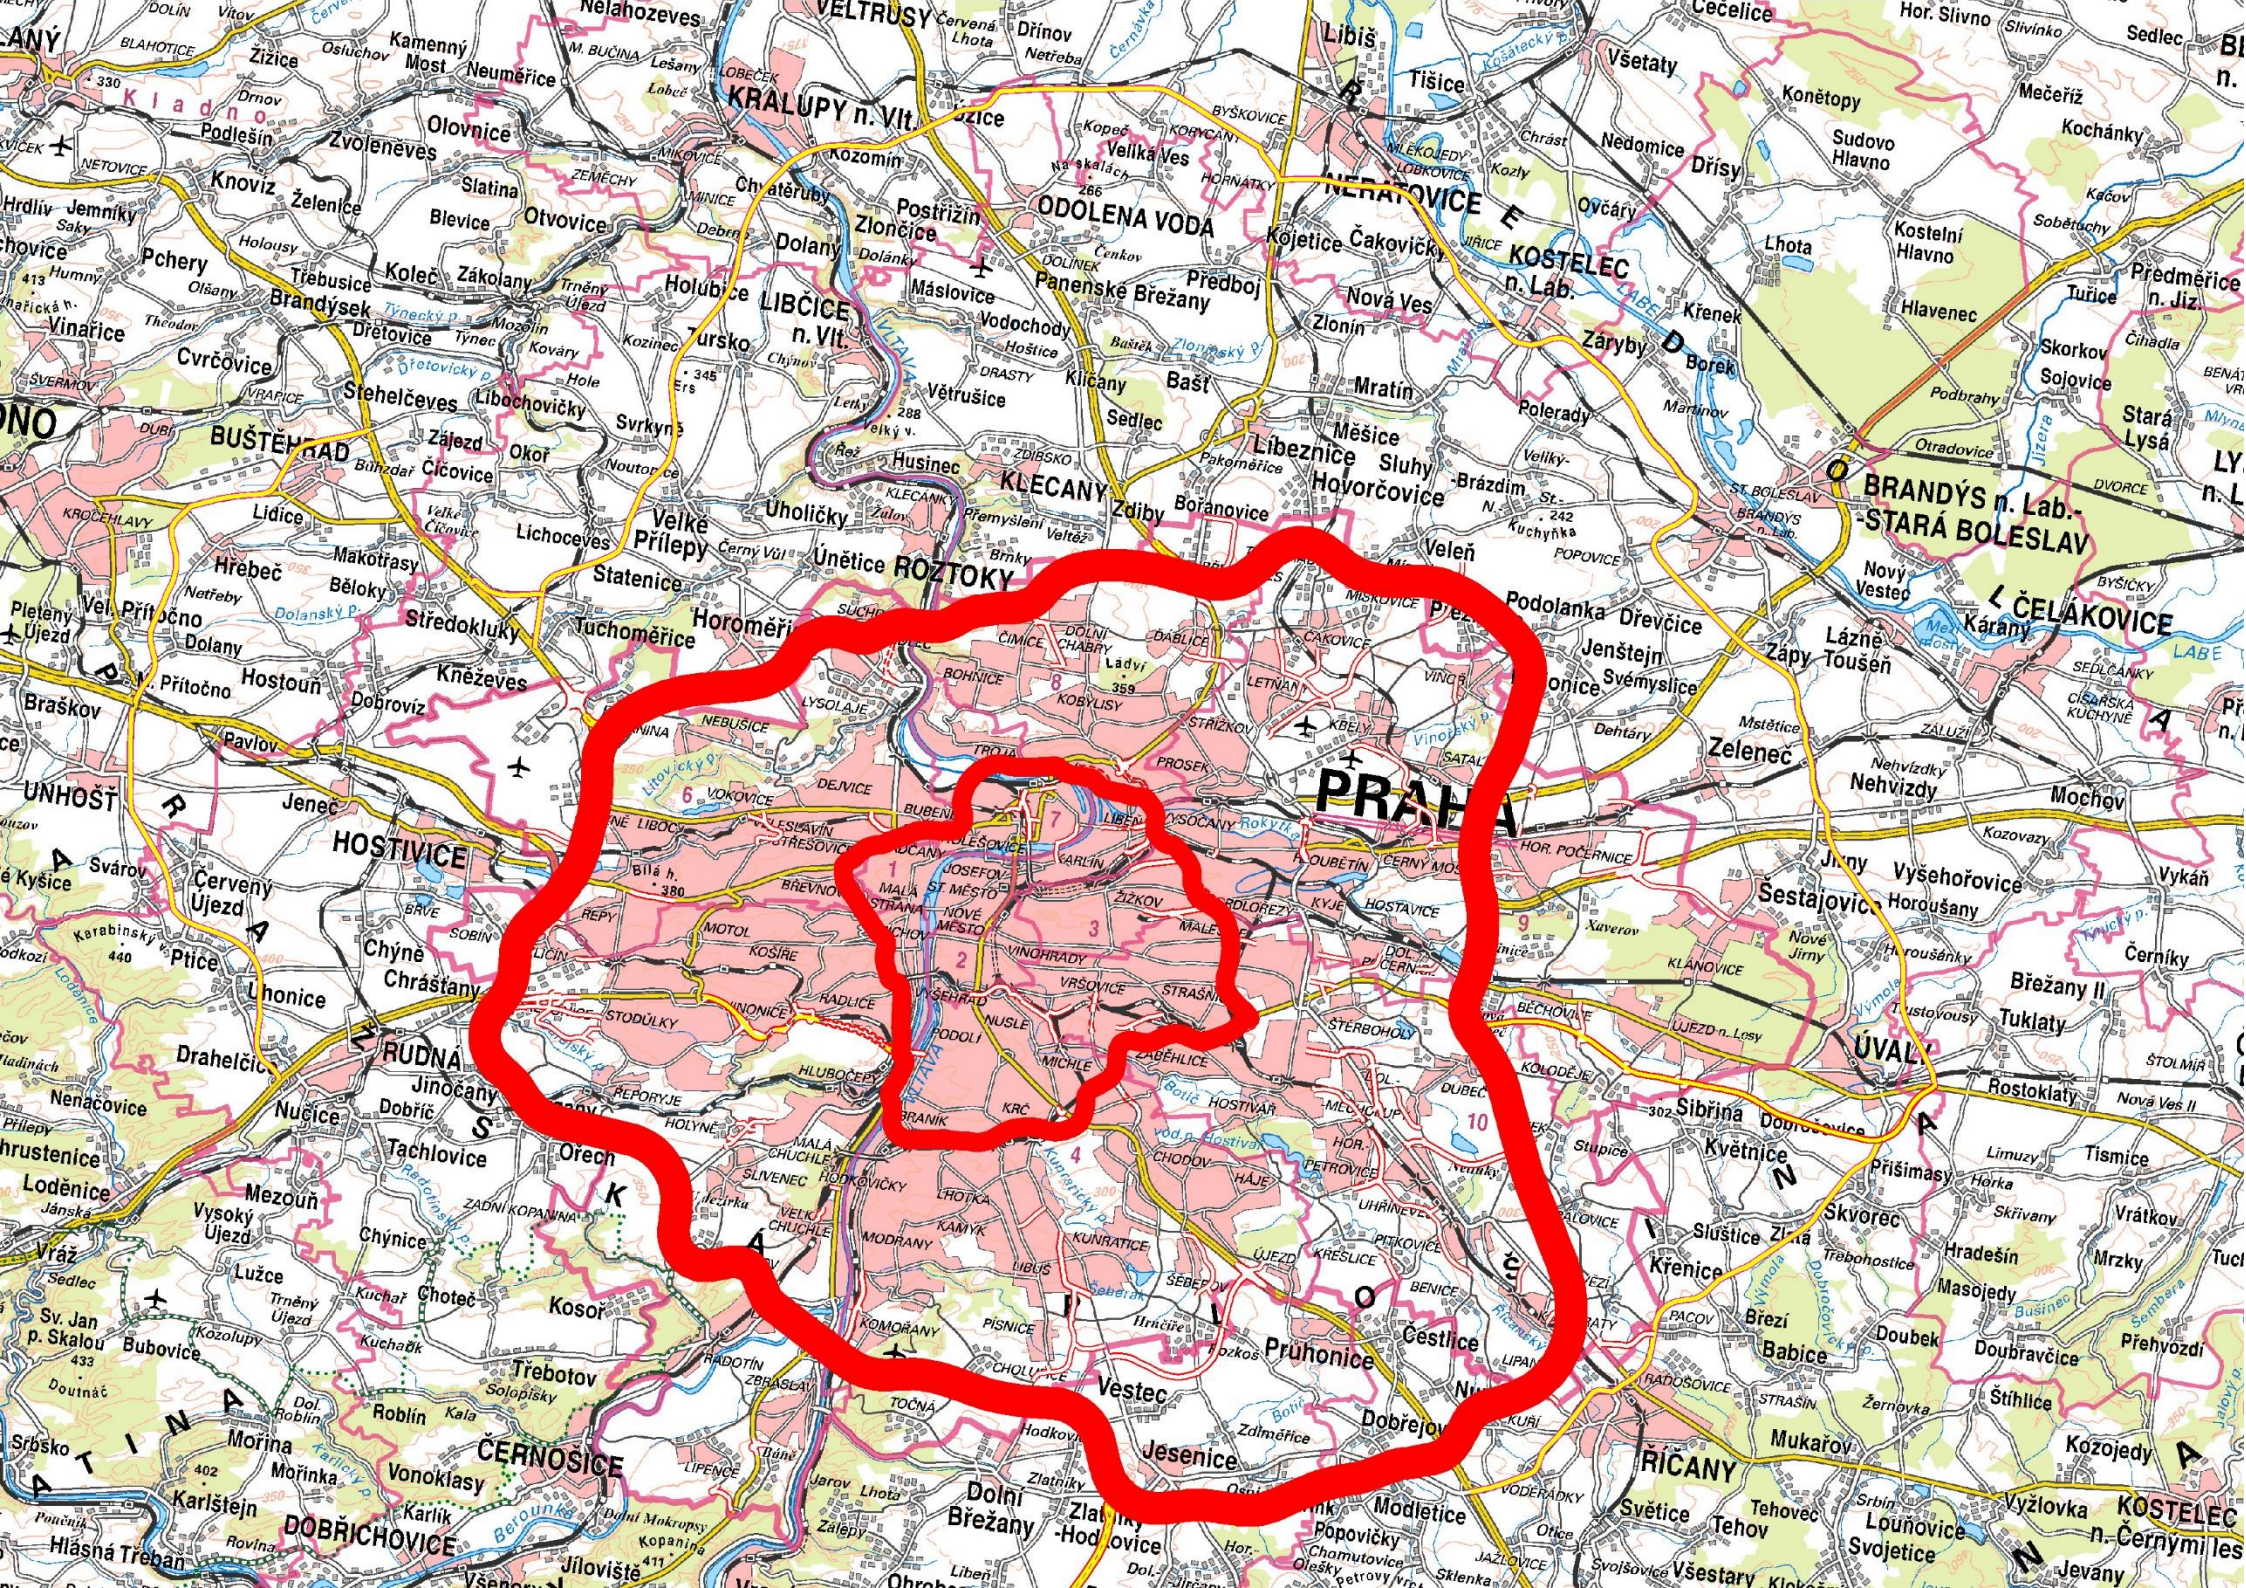

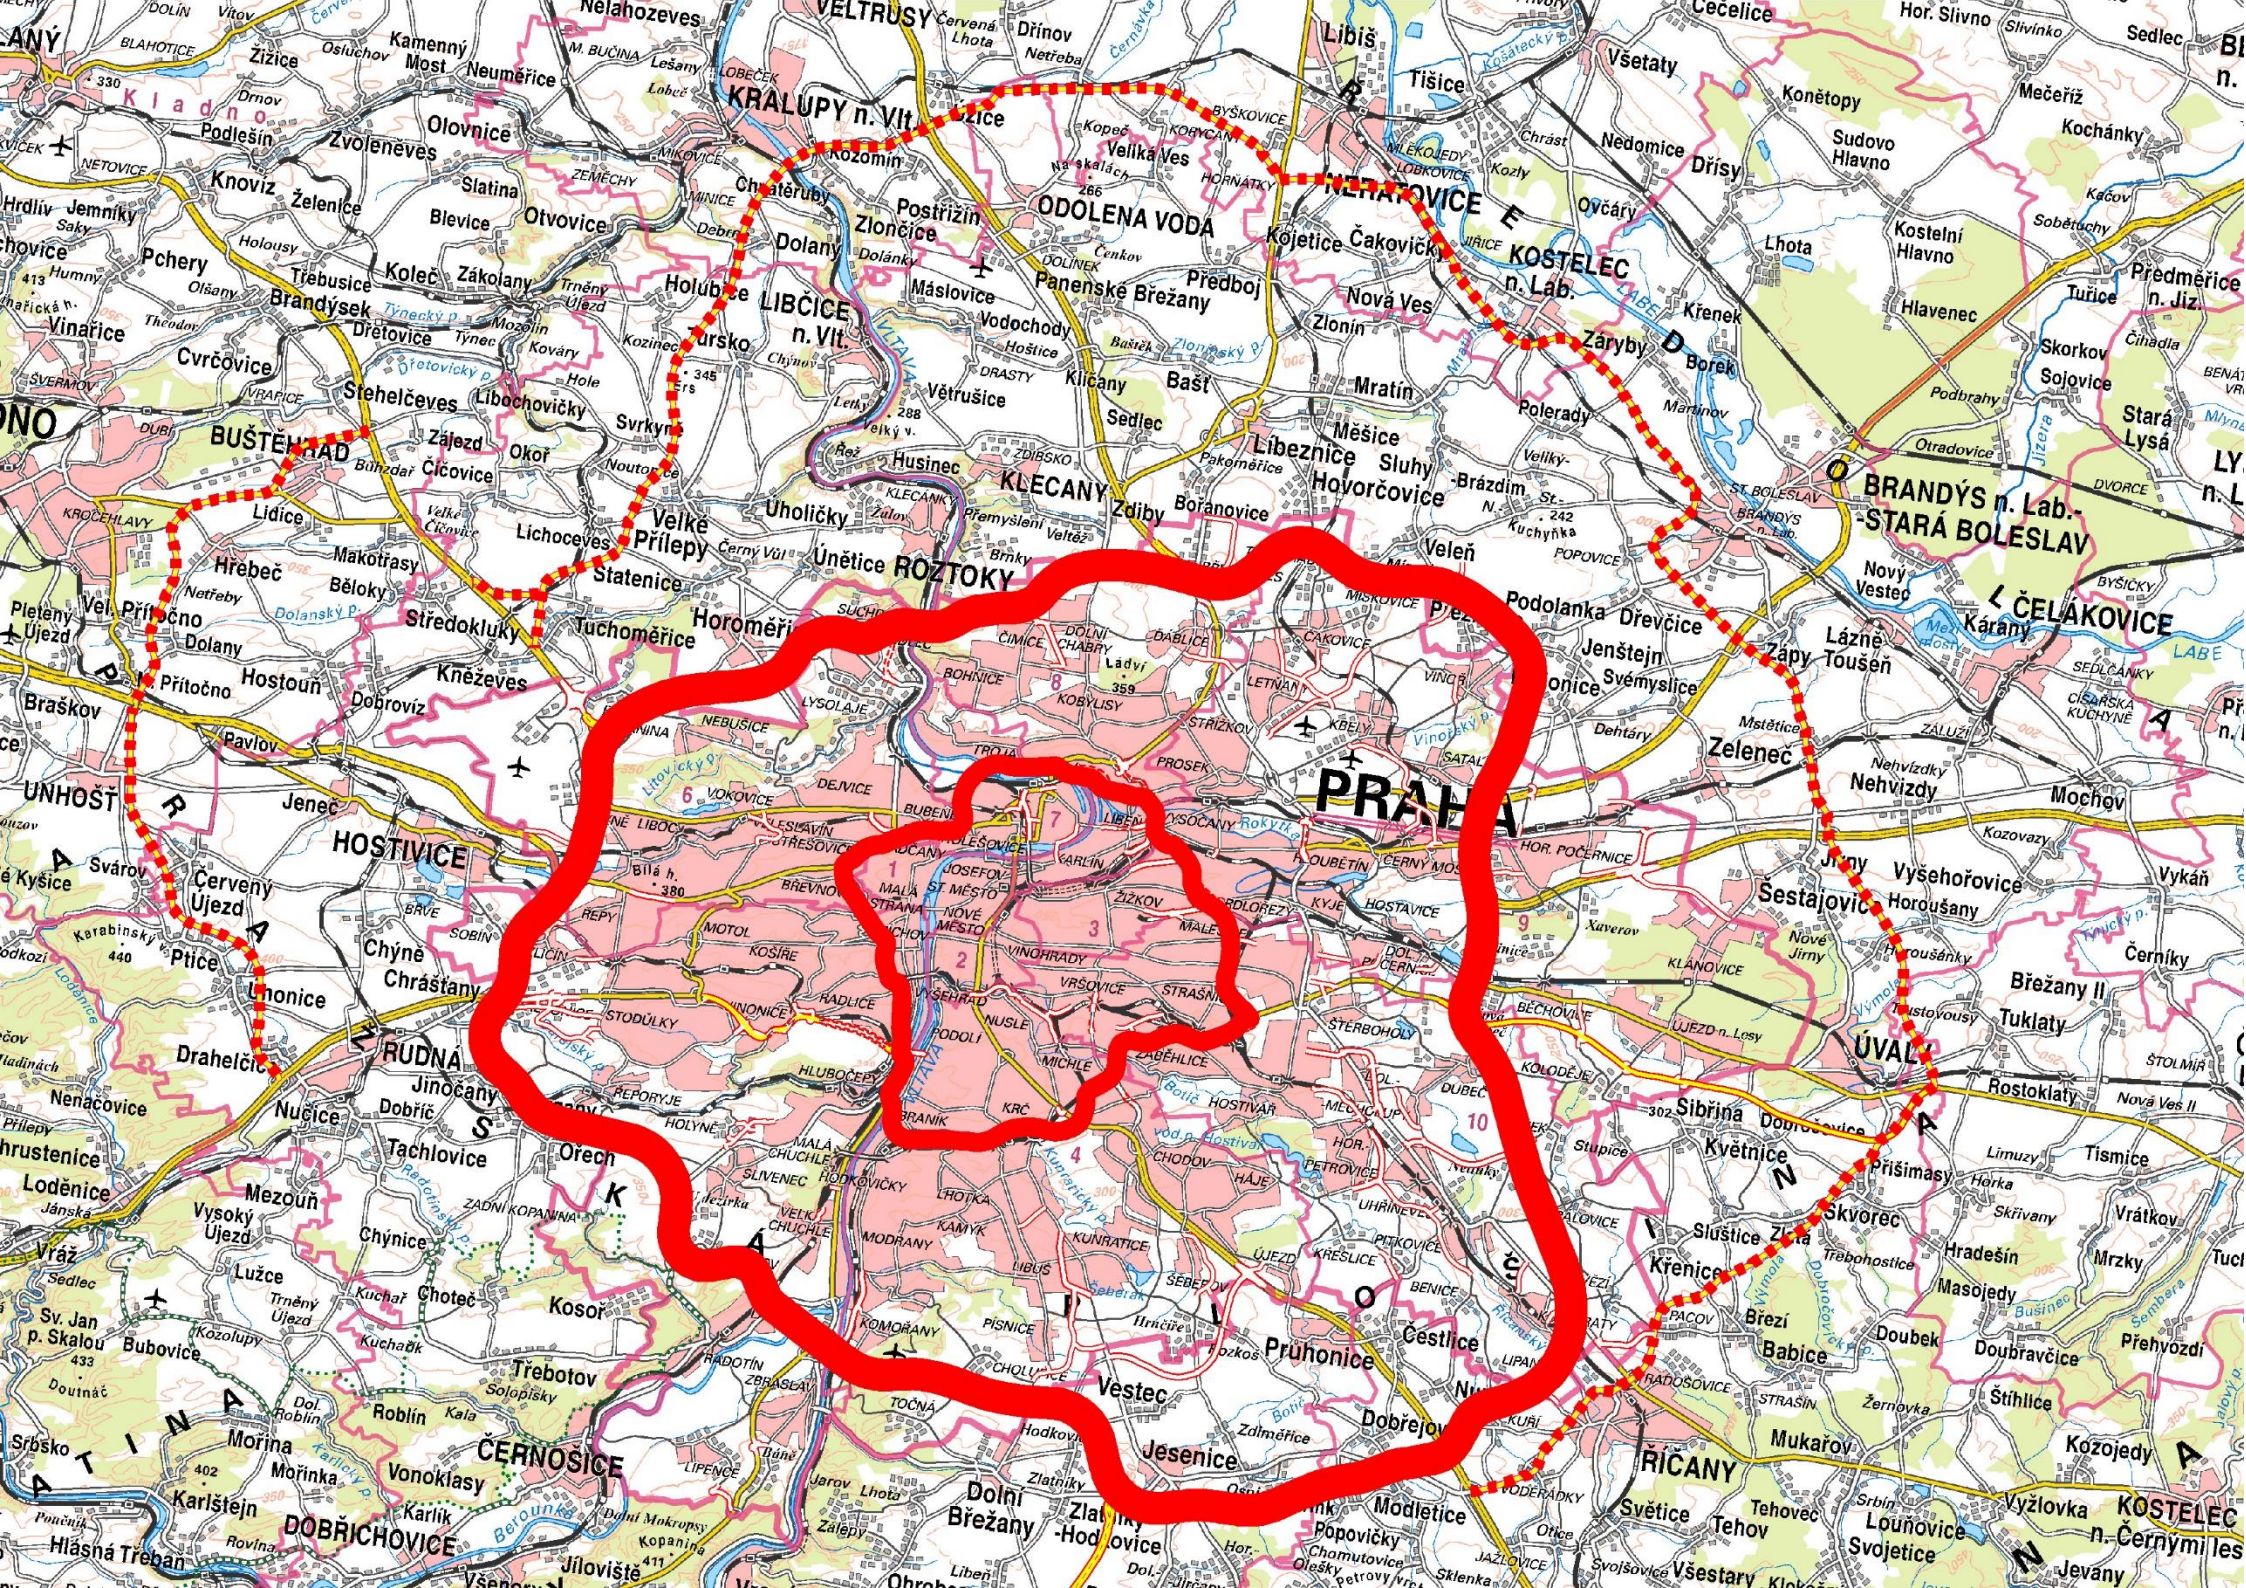

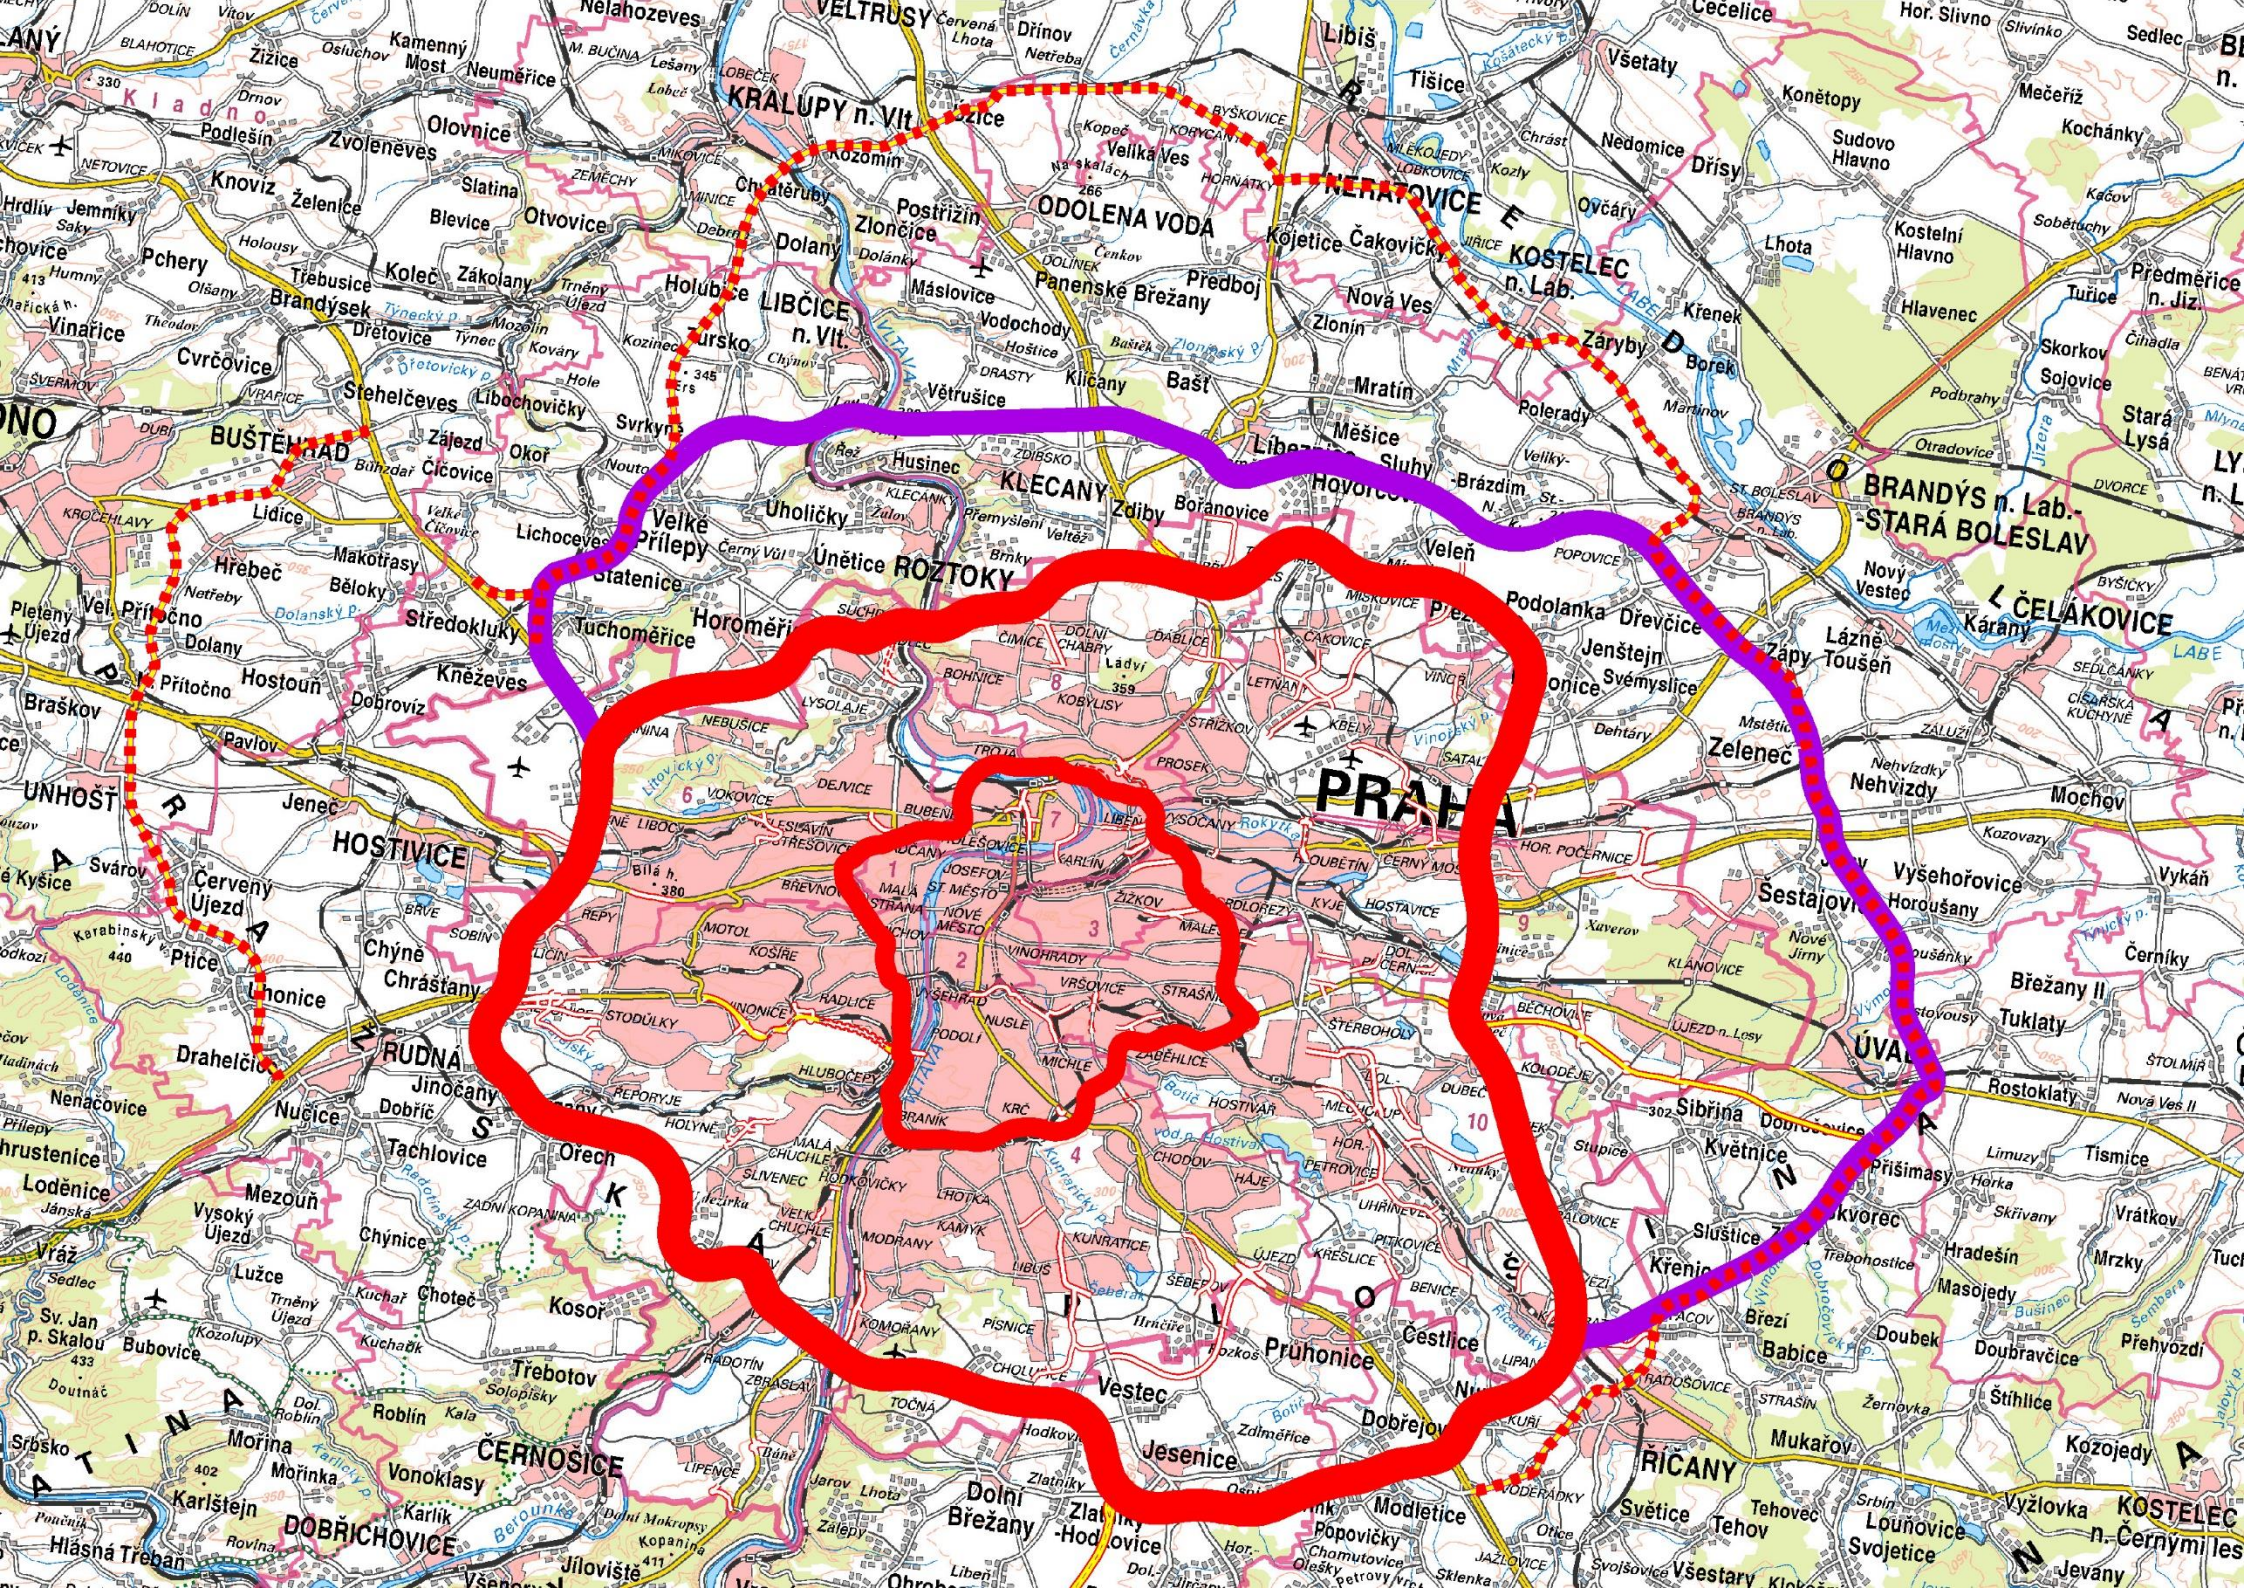


PRAŽSKÝ OKRUH


Strategická stavba státu, metropolitního regionu i hlavního města Prahy

Tři základní funkce:


- 1) Převádění tranzitní dopravy – propojení dálnic a silnic do Prahy vstupujících**
- 2) Rozvádění zdrojové a cílové dopravy z/do regionu do/z Prahy**
- 3) Spojení mezi částmi Prahy, zejména na obvodu**

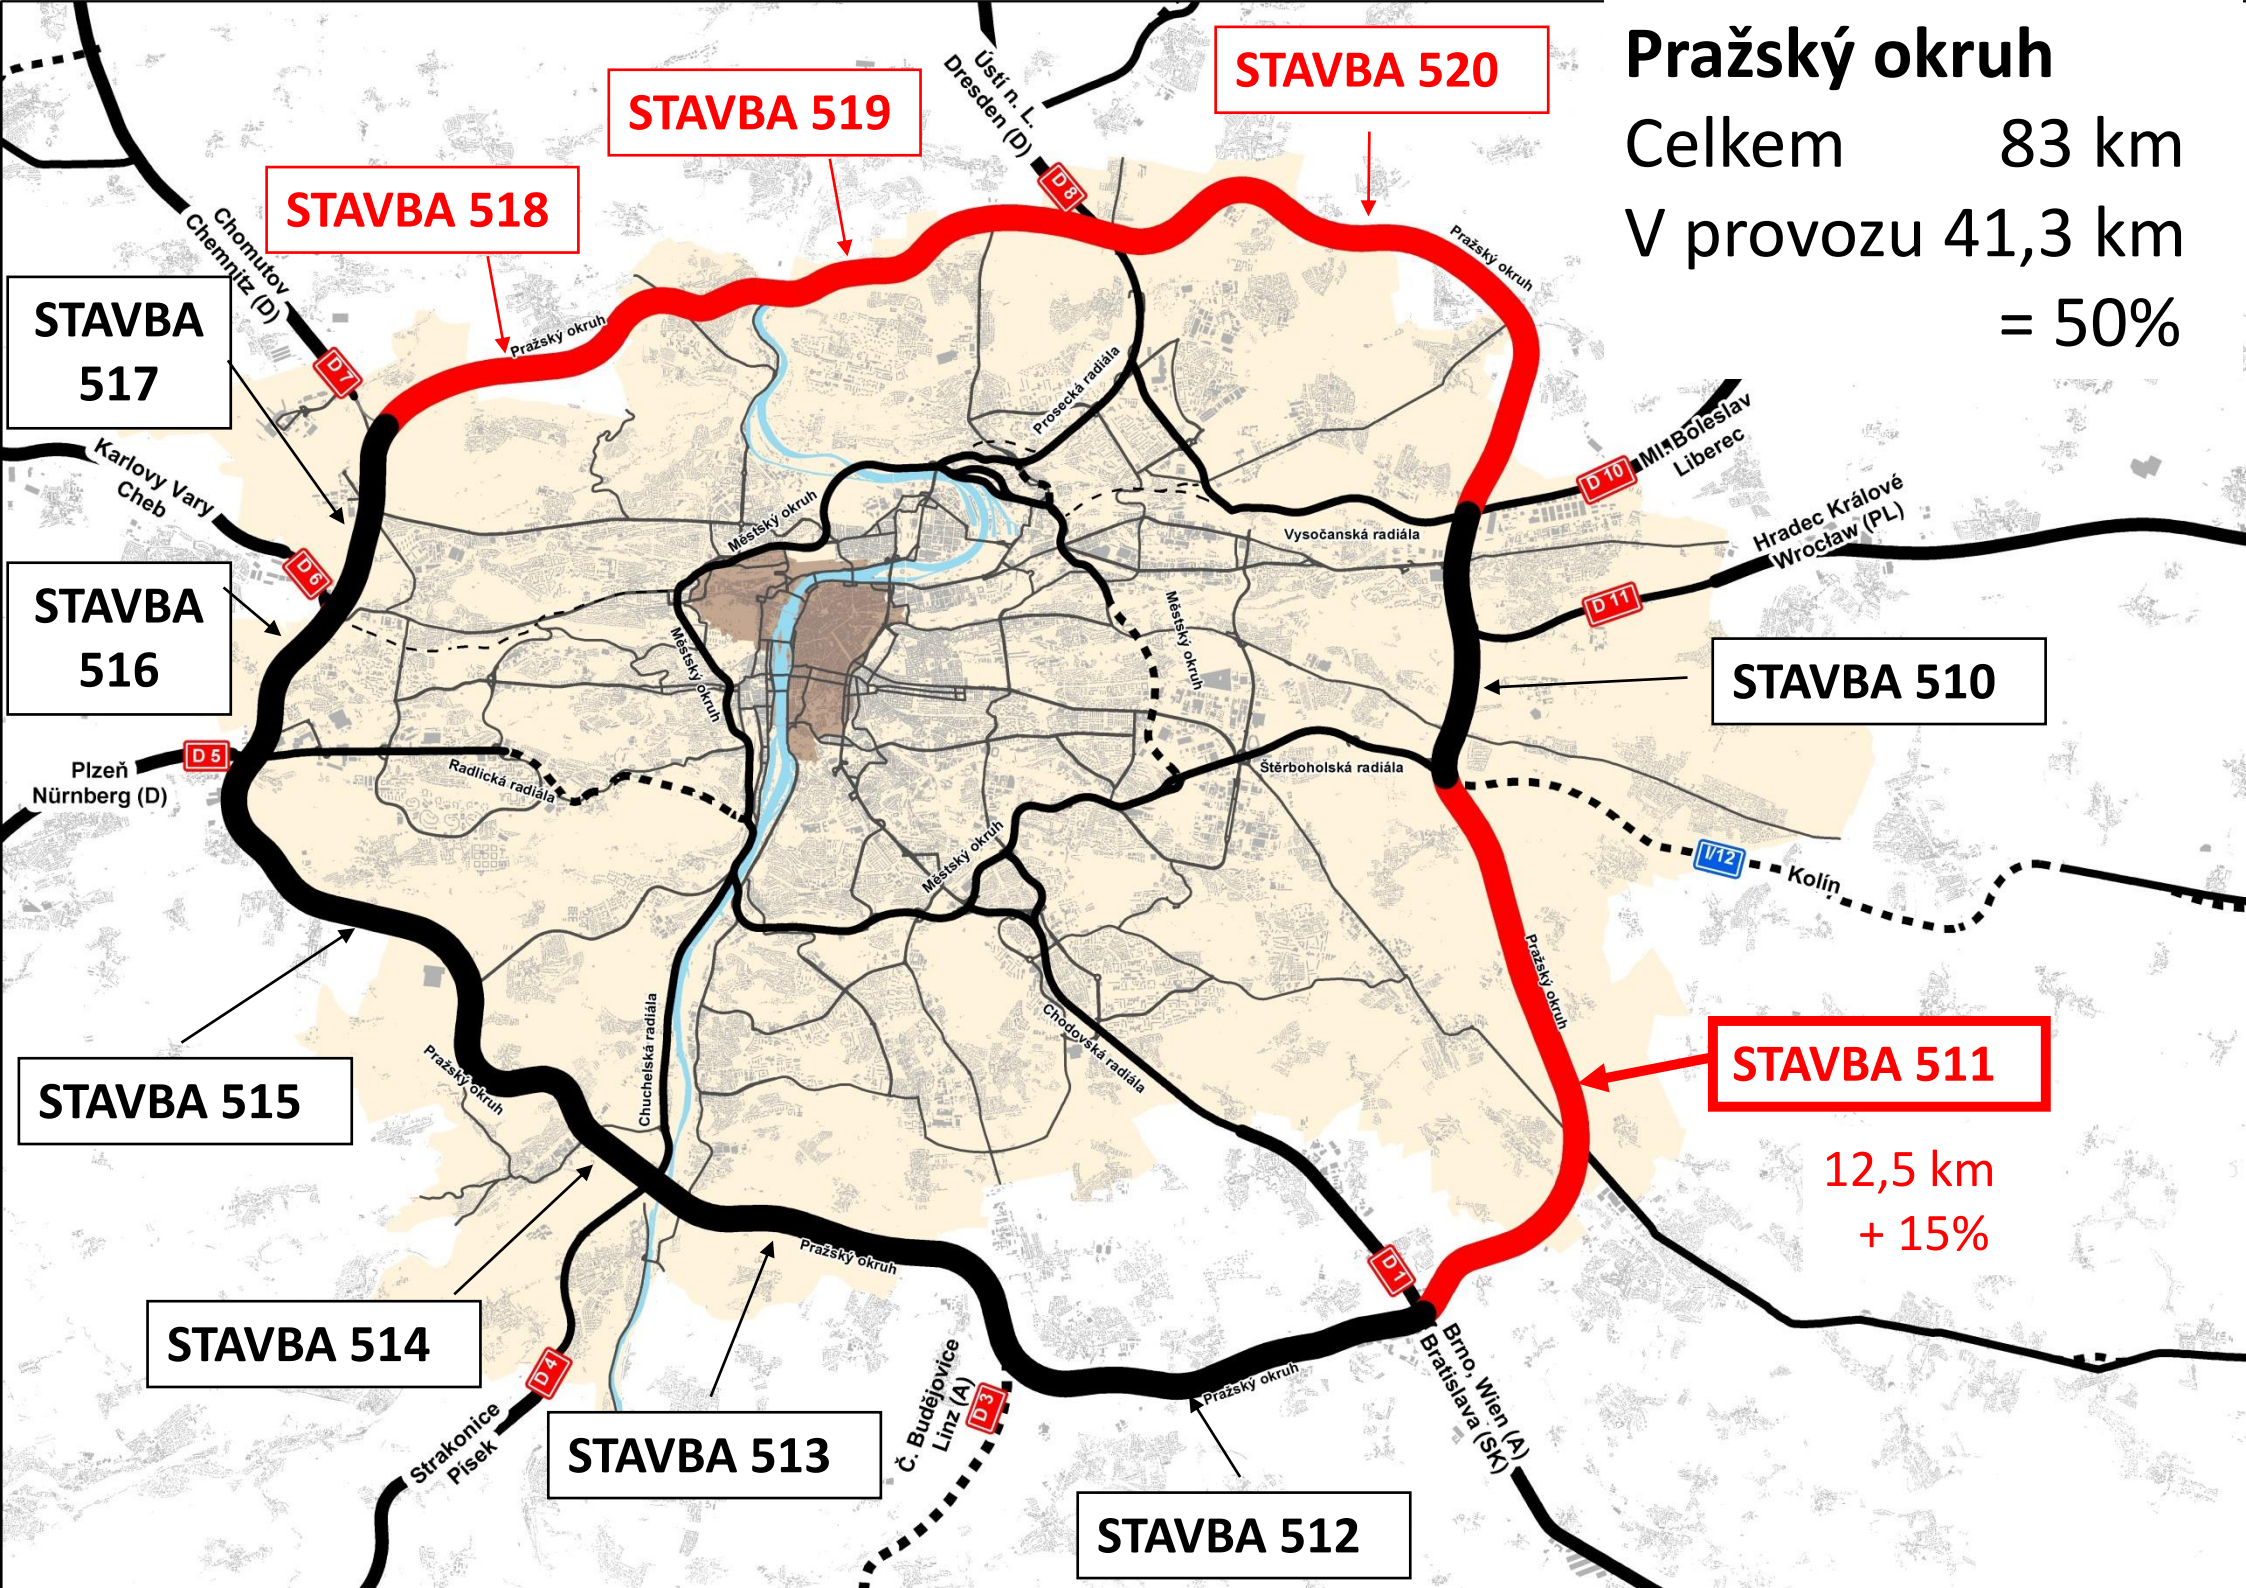

Objízdné trasy po vnitroměstské síti

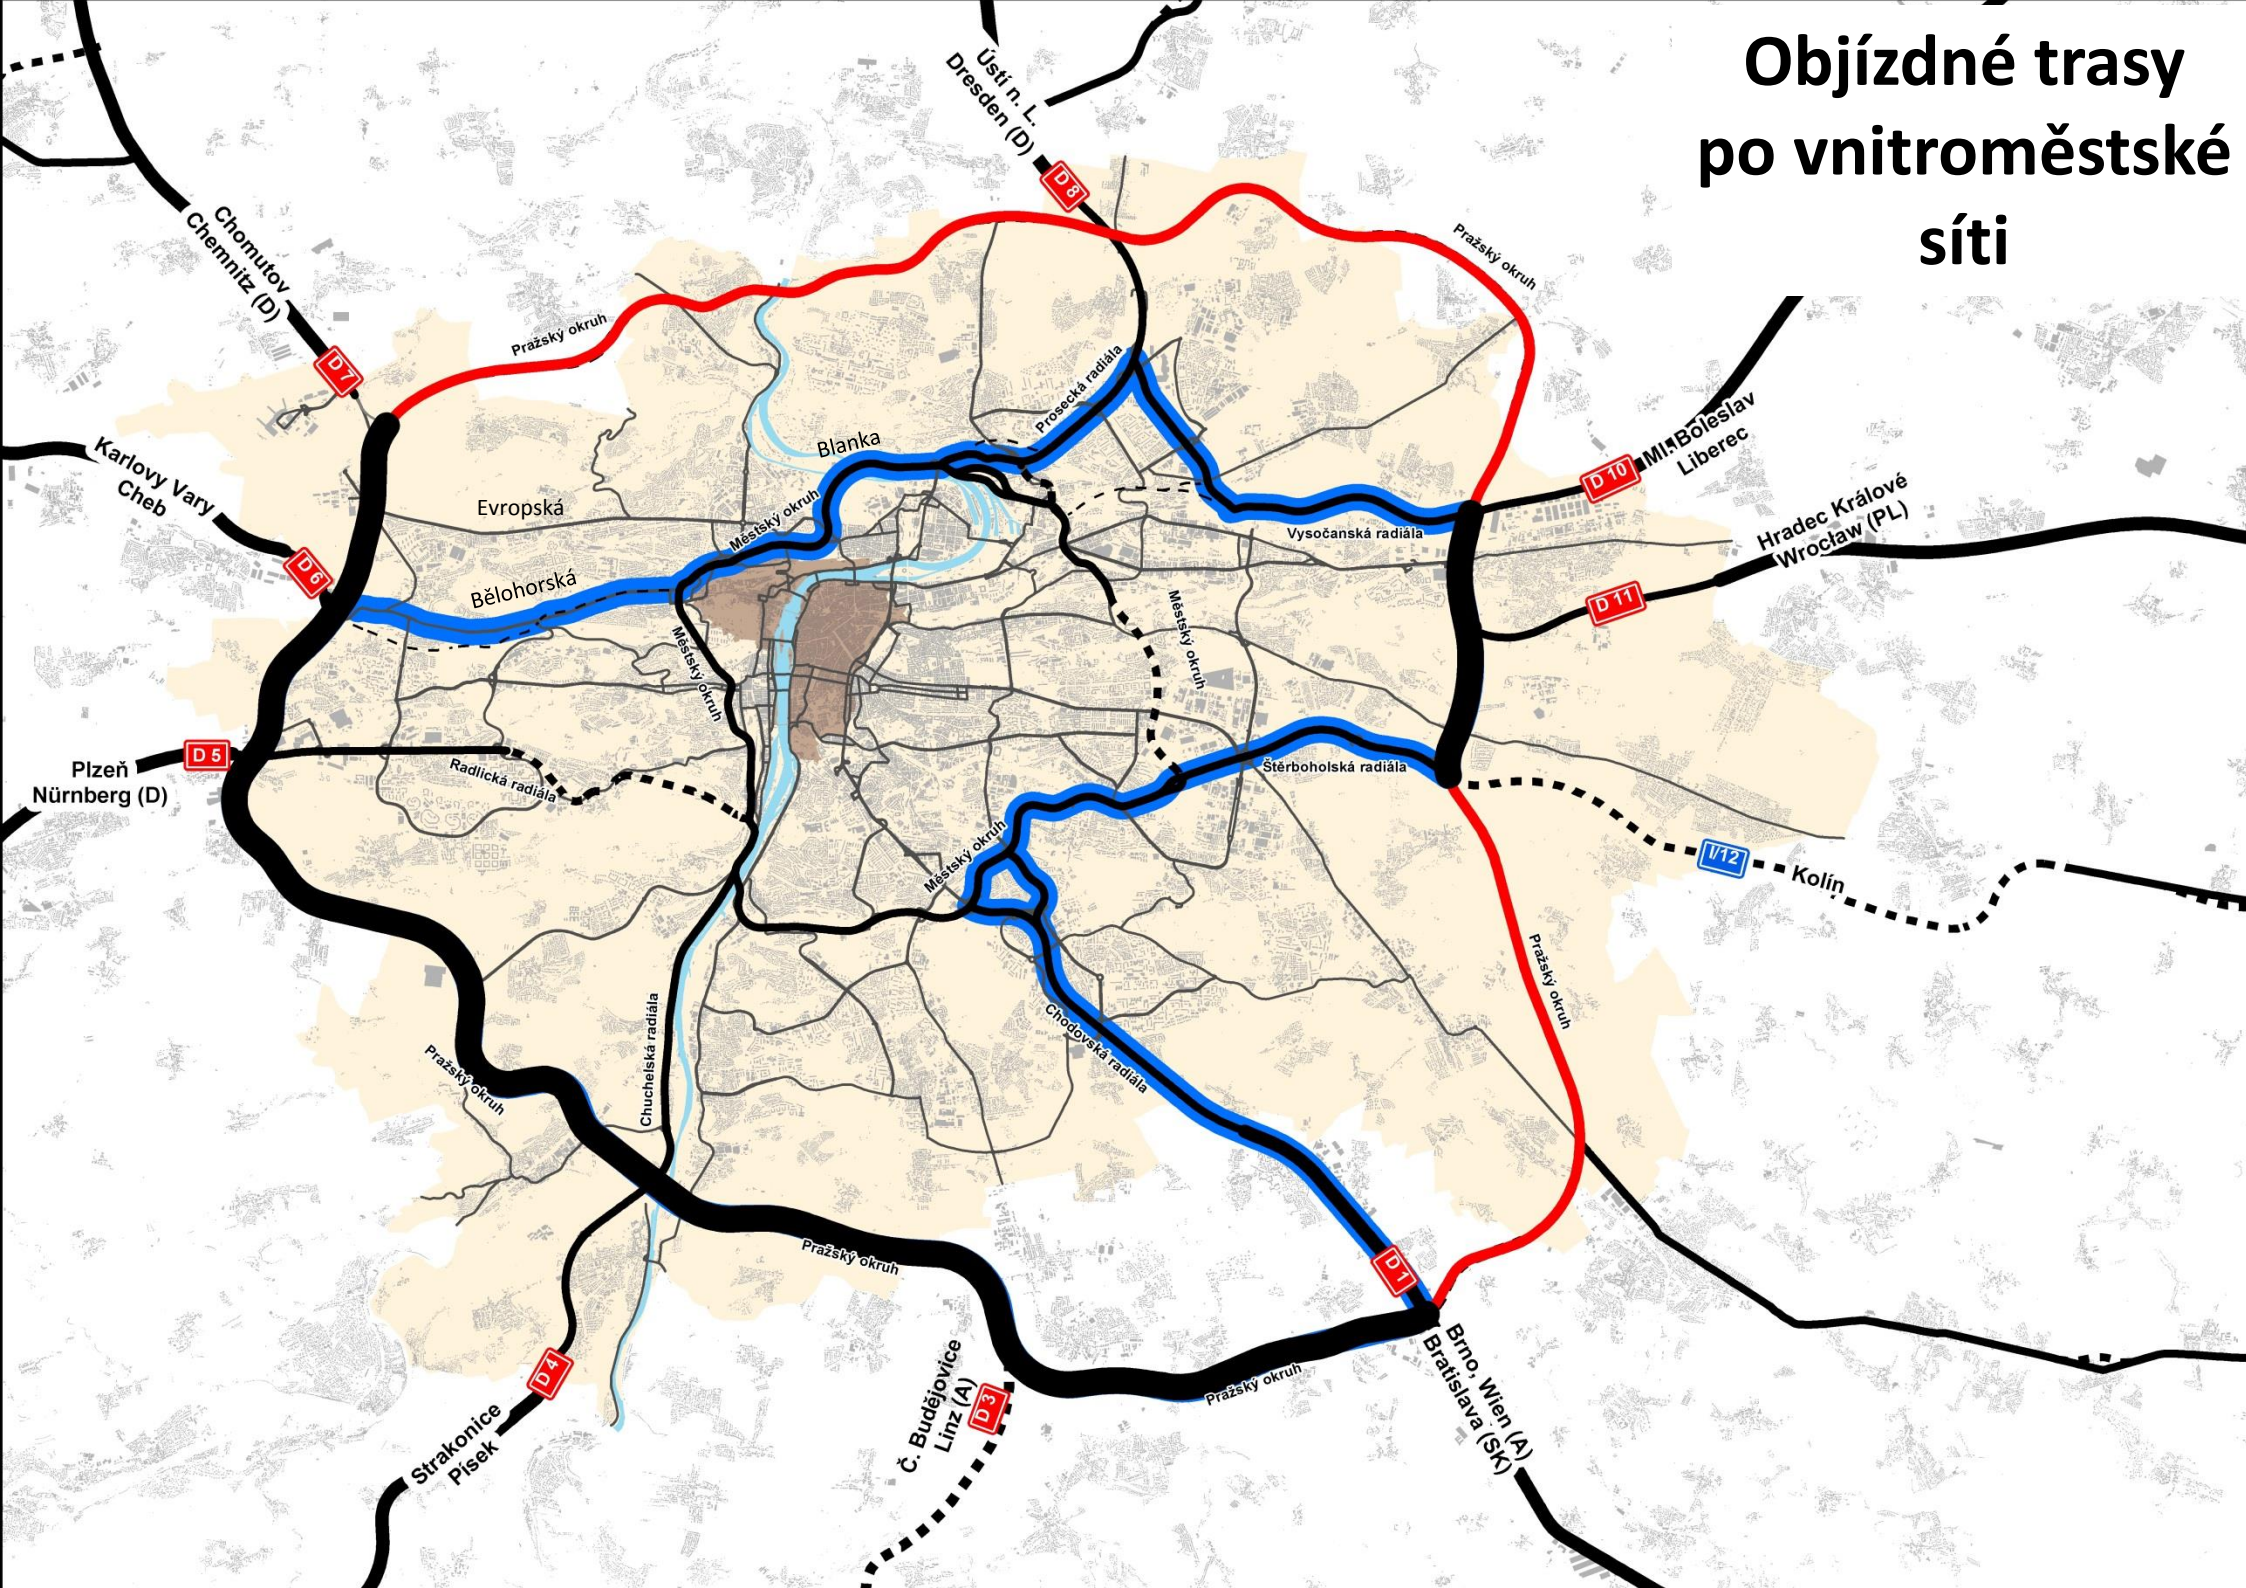

511 jako důležitá etapa

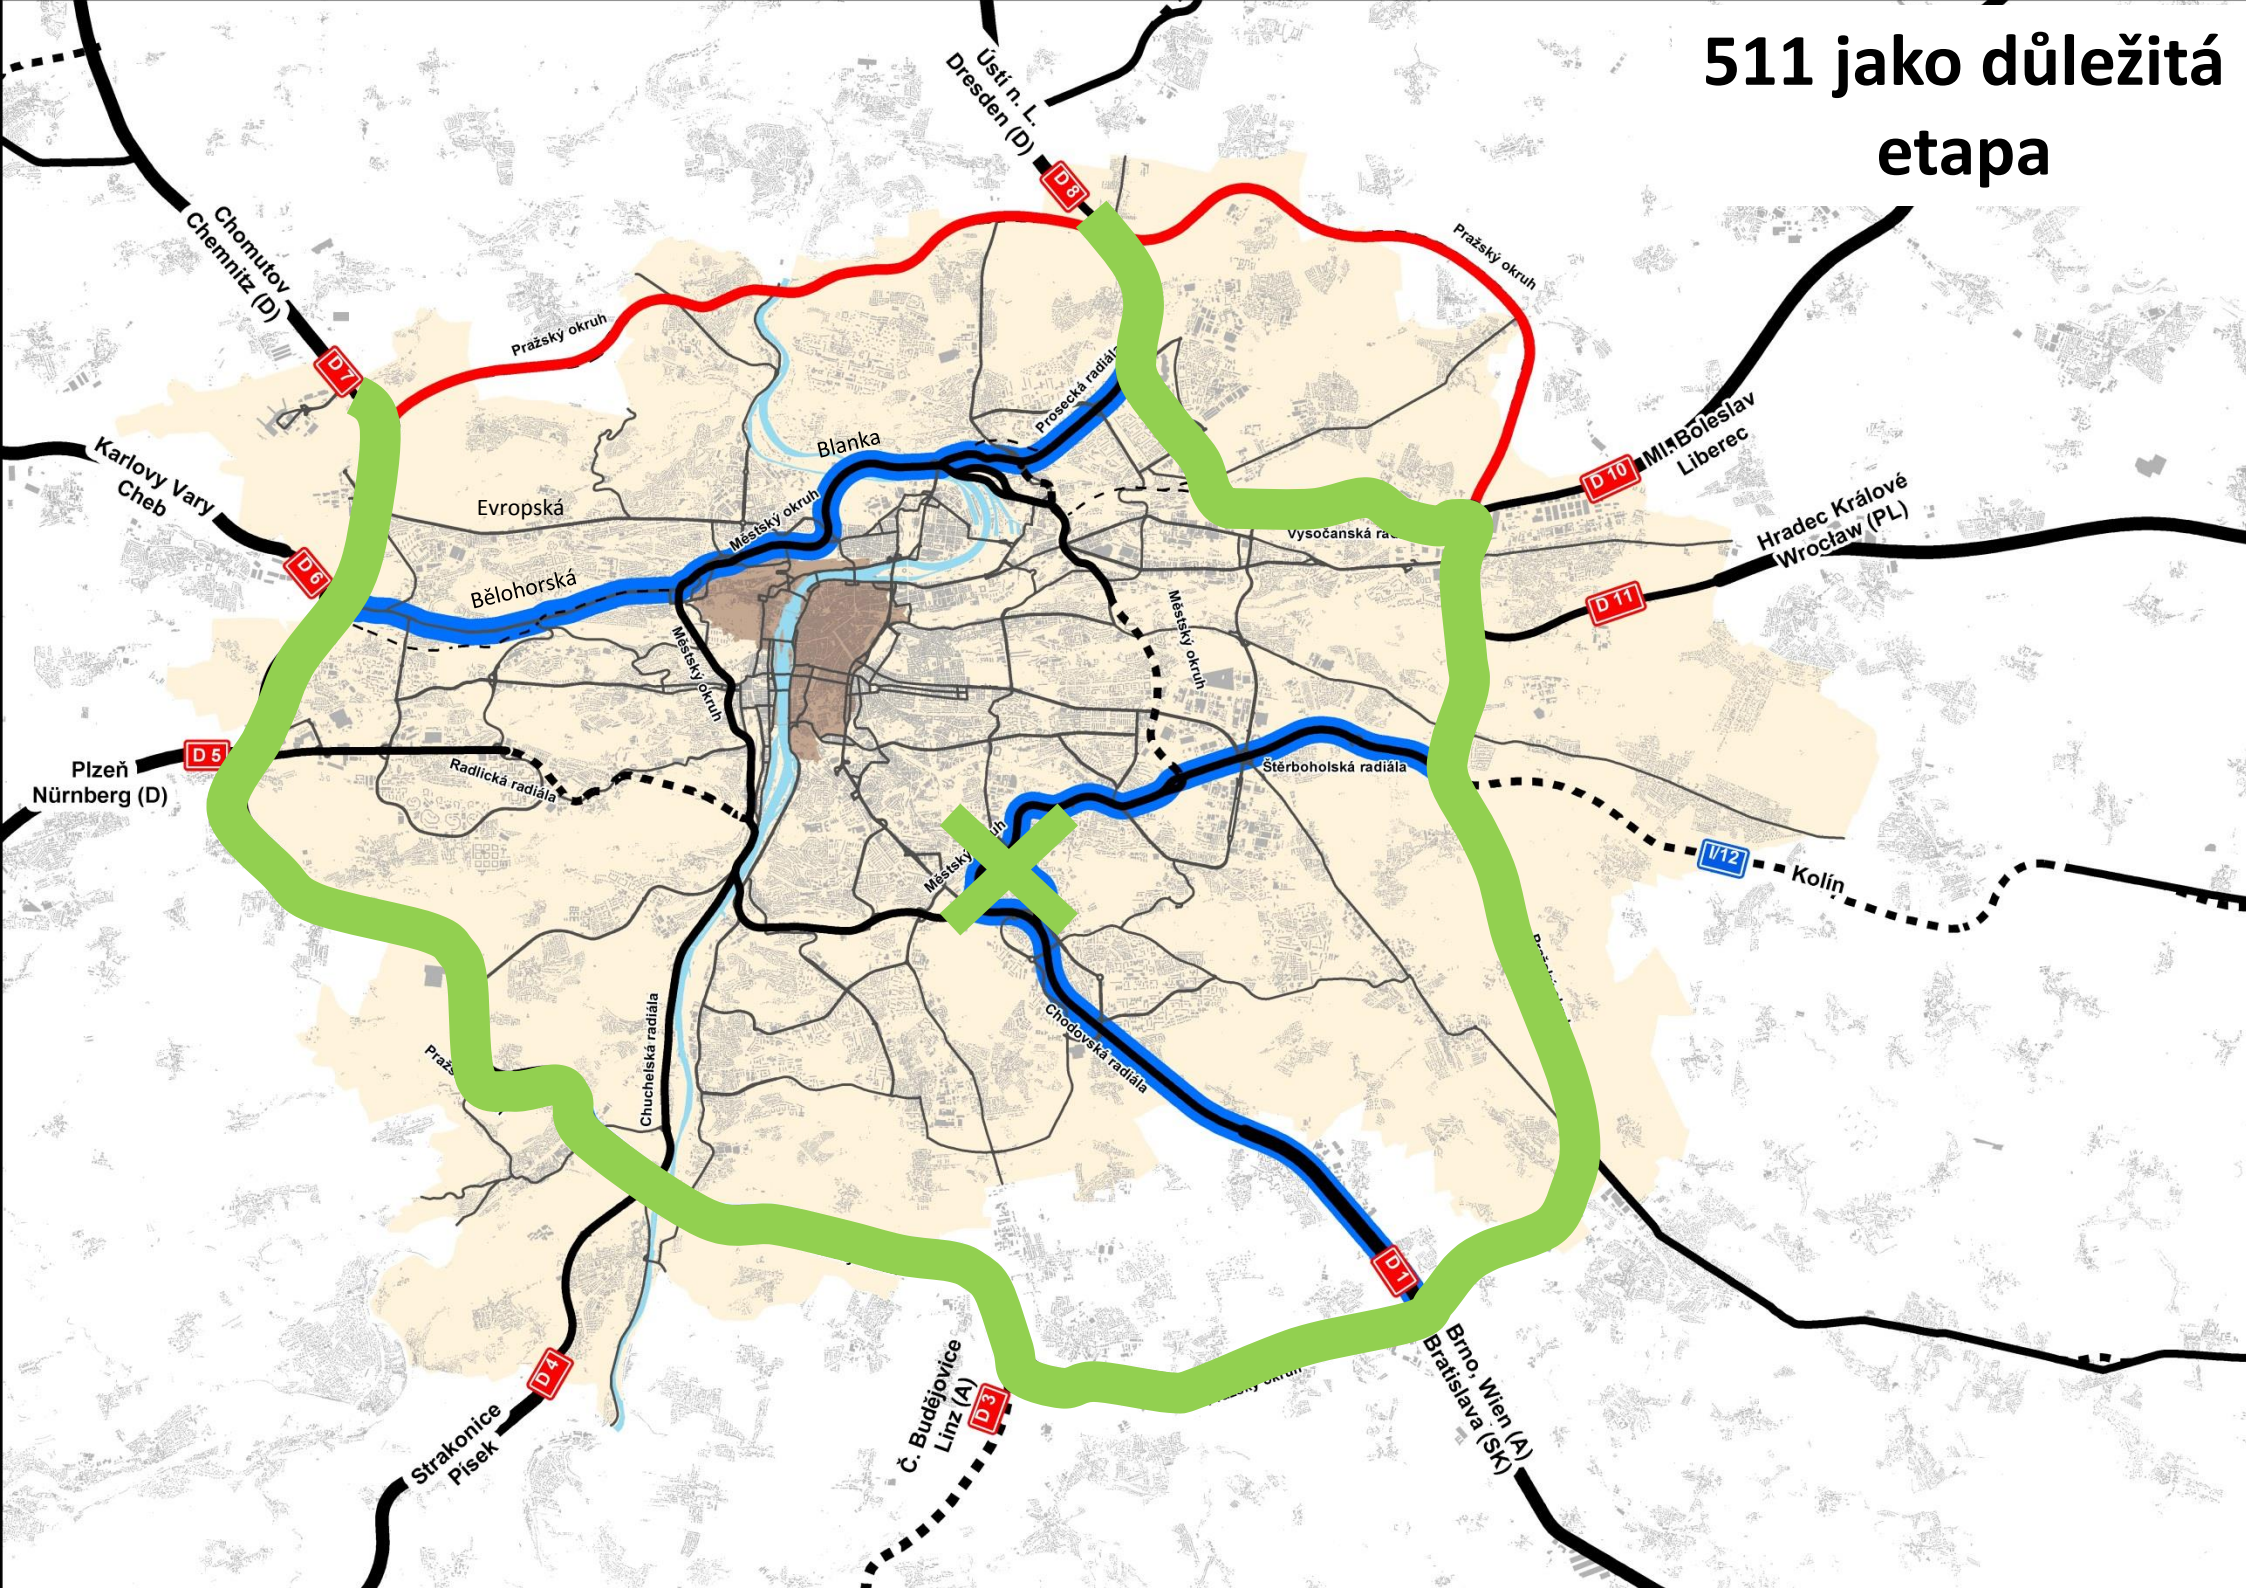

Zelené pásy podél SOKP 511 a přeložky I/12 – kompenzační opatření nad rámec stavby





legenda:

	zelený pás dle DUR
	PO (SOKP) stavba č. 511
	stavba I/12 Běchovice - Úvaly
	nově zalesňované plochy
	zelený pás - návrh nad rámec DUR

Zelené pásy podél SOKP 511 – kompenzační opatření nad rámec stavby

Vzorový úsek:

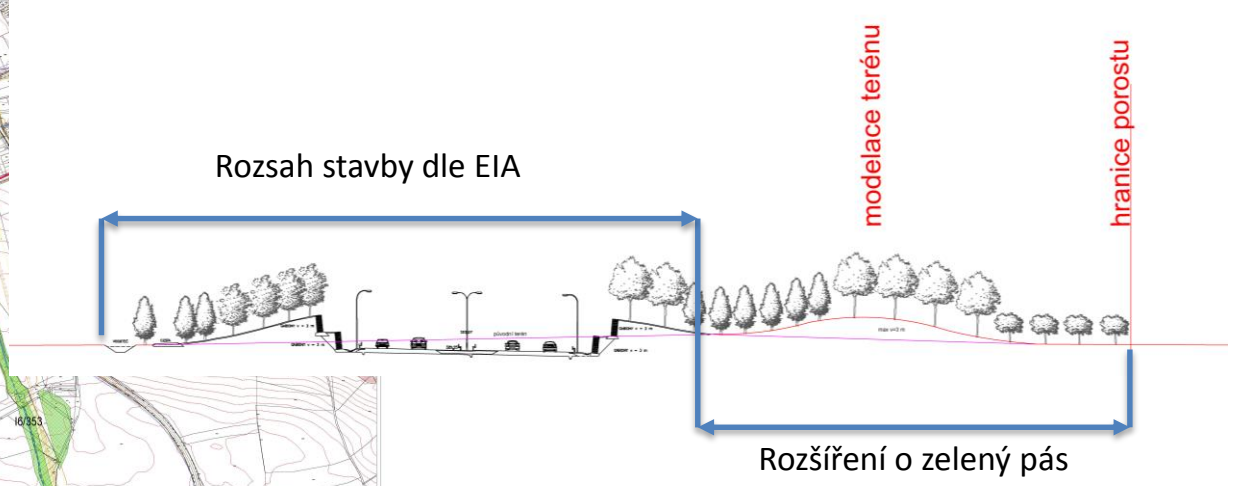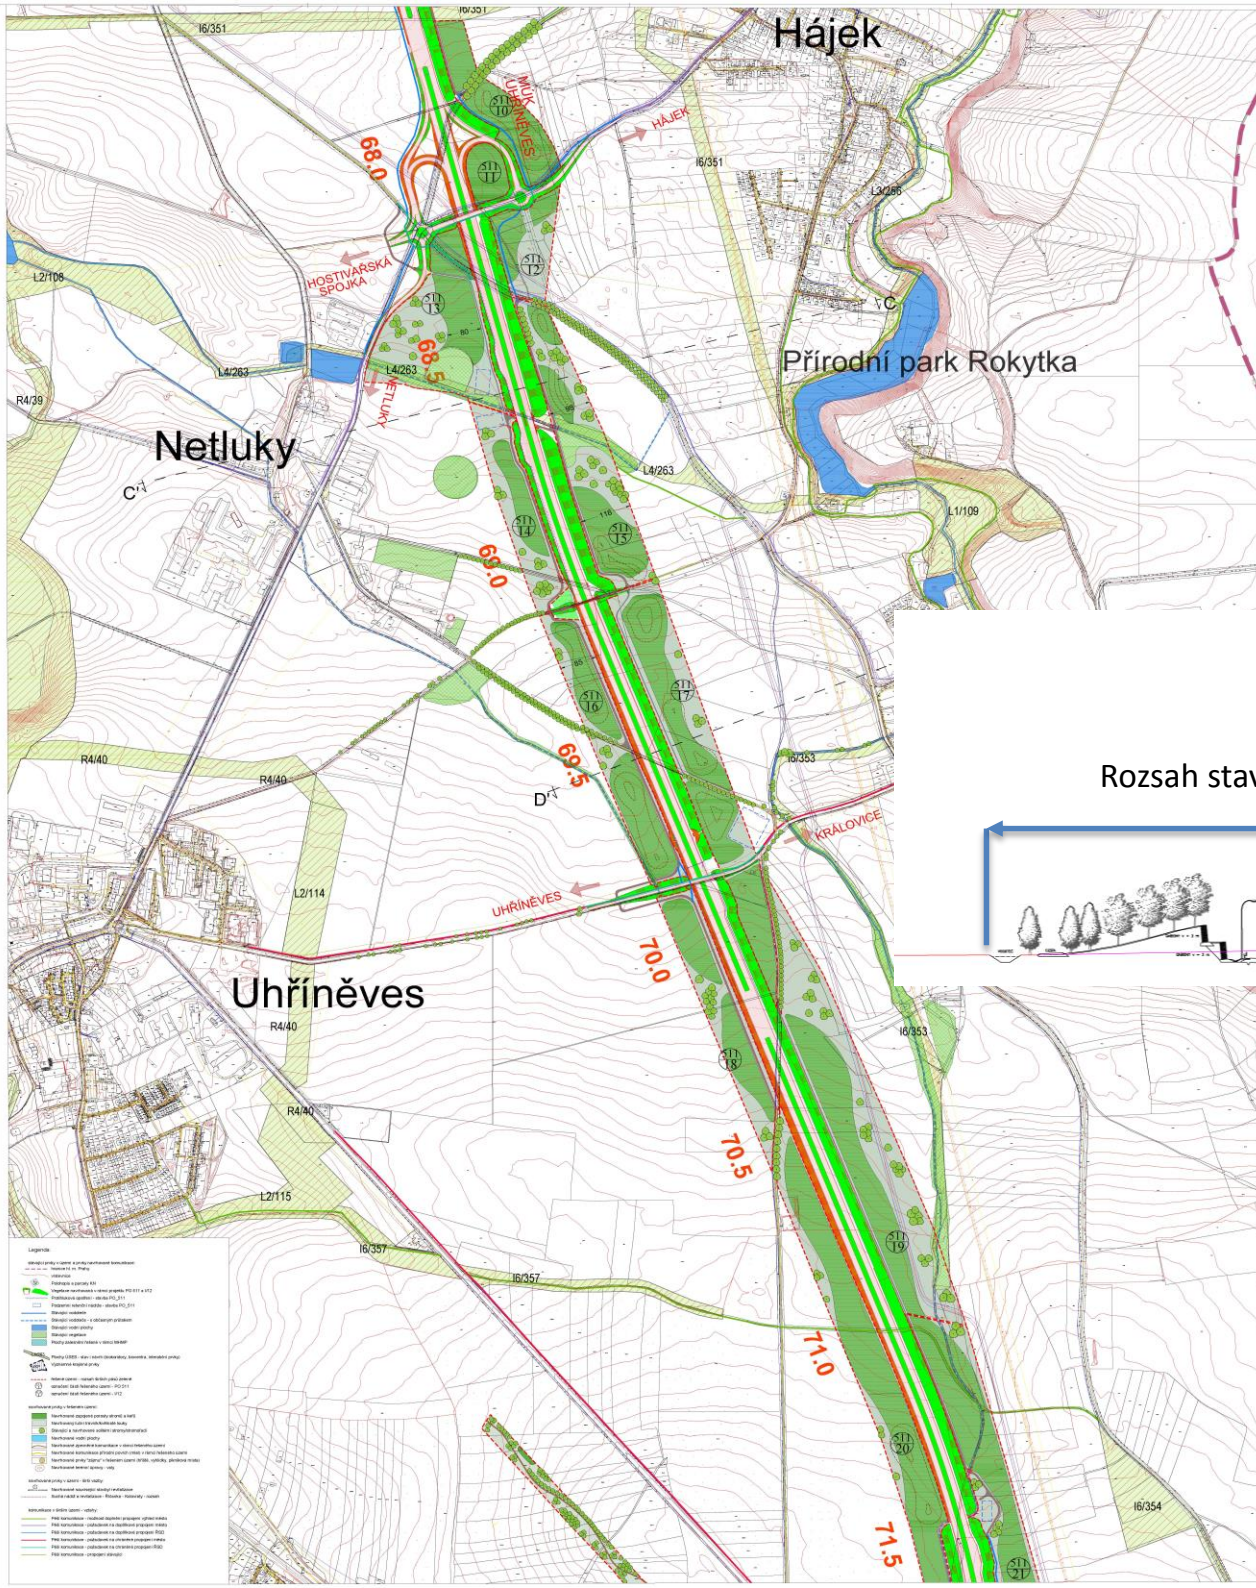

System územního plánování v ČR a Praha



POLITIKA ÚZEMNÍHO ROZVOJE ČR (PÚR) –
Národní úroveň, *2008, aktualizace č.1 * 2015


PRAHA



ZÁSADY ÚZEMNÍHO ROZVOJE (ZÚR) –
Úroveň kraje (1:100 000) *2010 /aktualizace č. 1 *2014

ZÁVAZNÉ

POVINNÉ

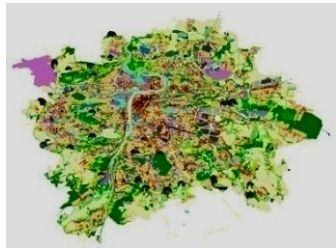

ÚZEMNÍ PLÁN (ÚP)


Úroveň obce (1:10 000) *1999 + stovky změn

METROPOLITNÍ PLÁN (MPP) – zadání 2013, 2018 projednání



REGULAČNÍ PLÁNY
(1:1000, 1:500)

POVINNÉ

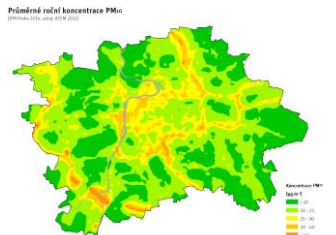


ÚZEMNĚ ANALYTICKÉ PODKLADY (ÚAP) – 2016

Sledování stavu a vývoje území, analýzy a rozbory

STAVEBNÍ UZÁVĚRY

ÚZEMNÍ STUDIE

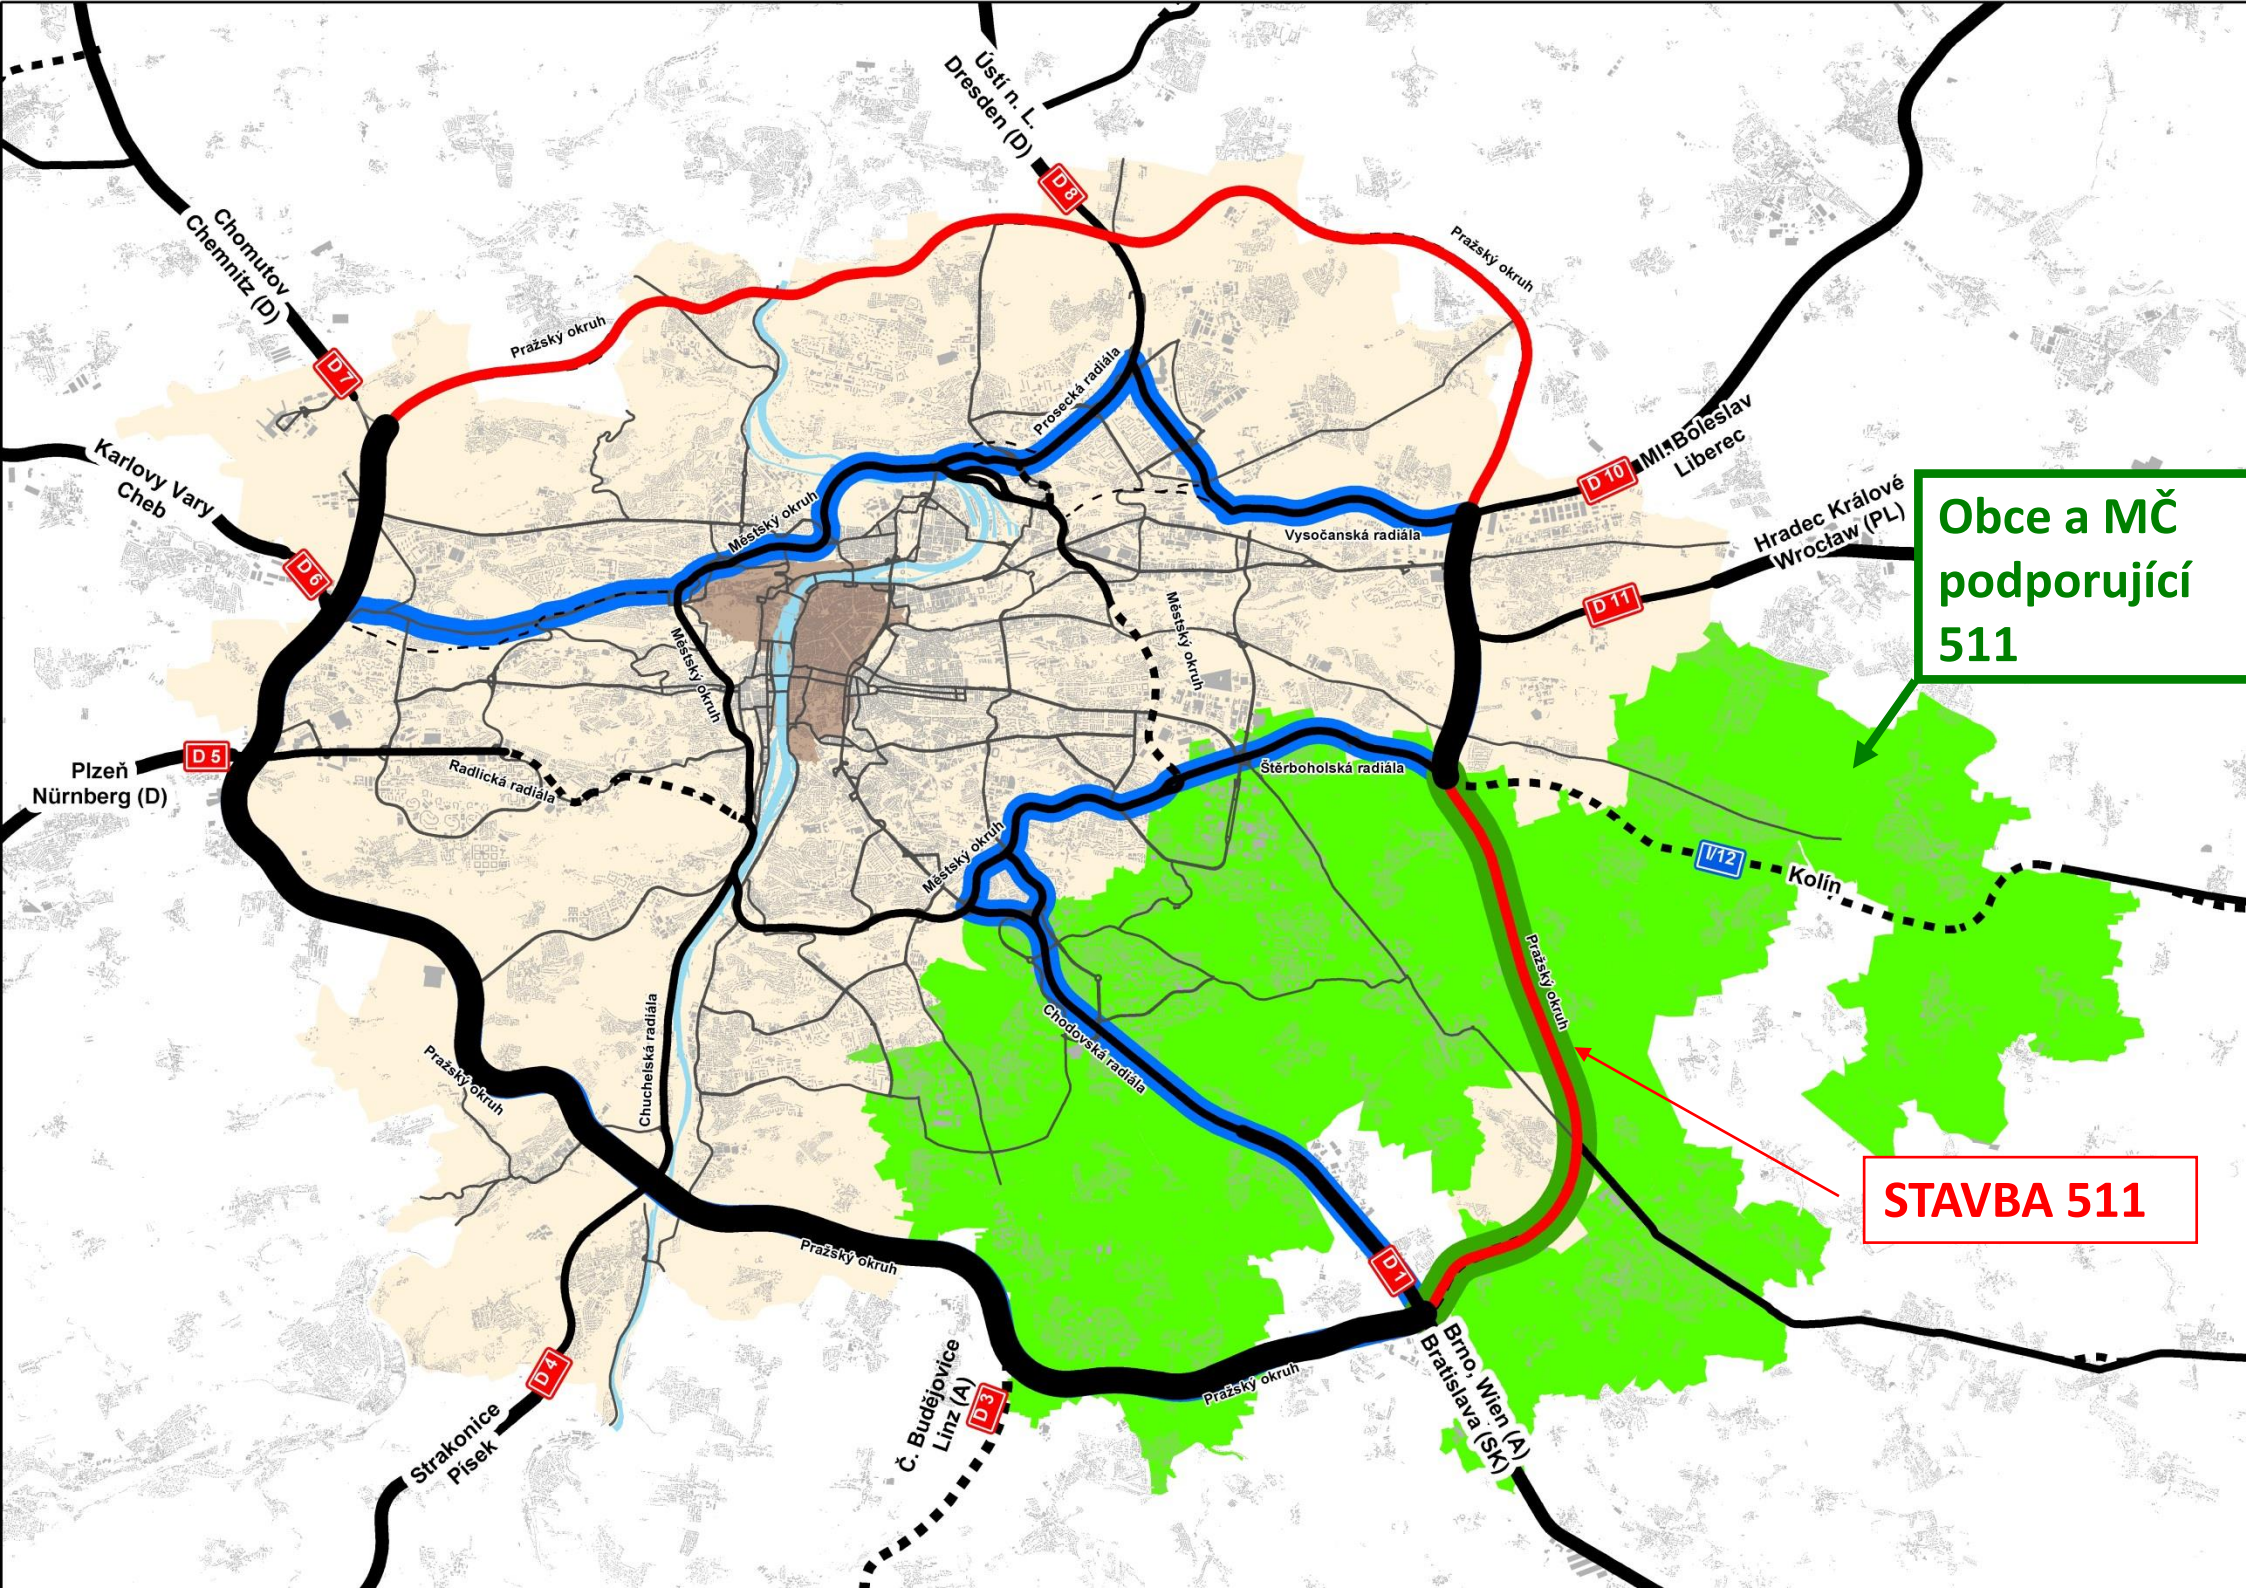

Obce a MČ
podporující
511

STAVBA 511