


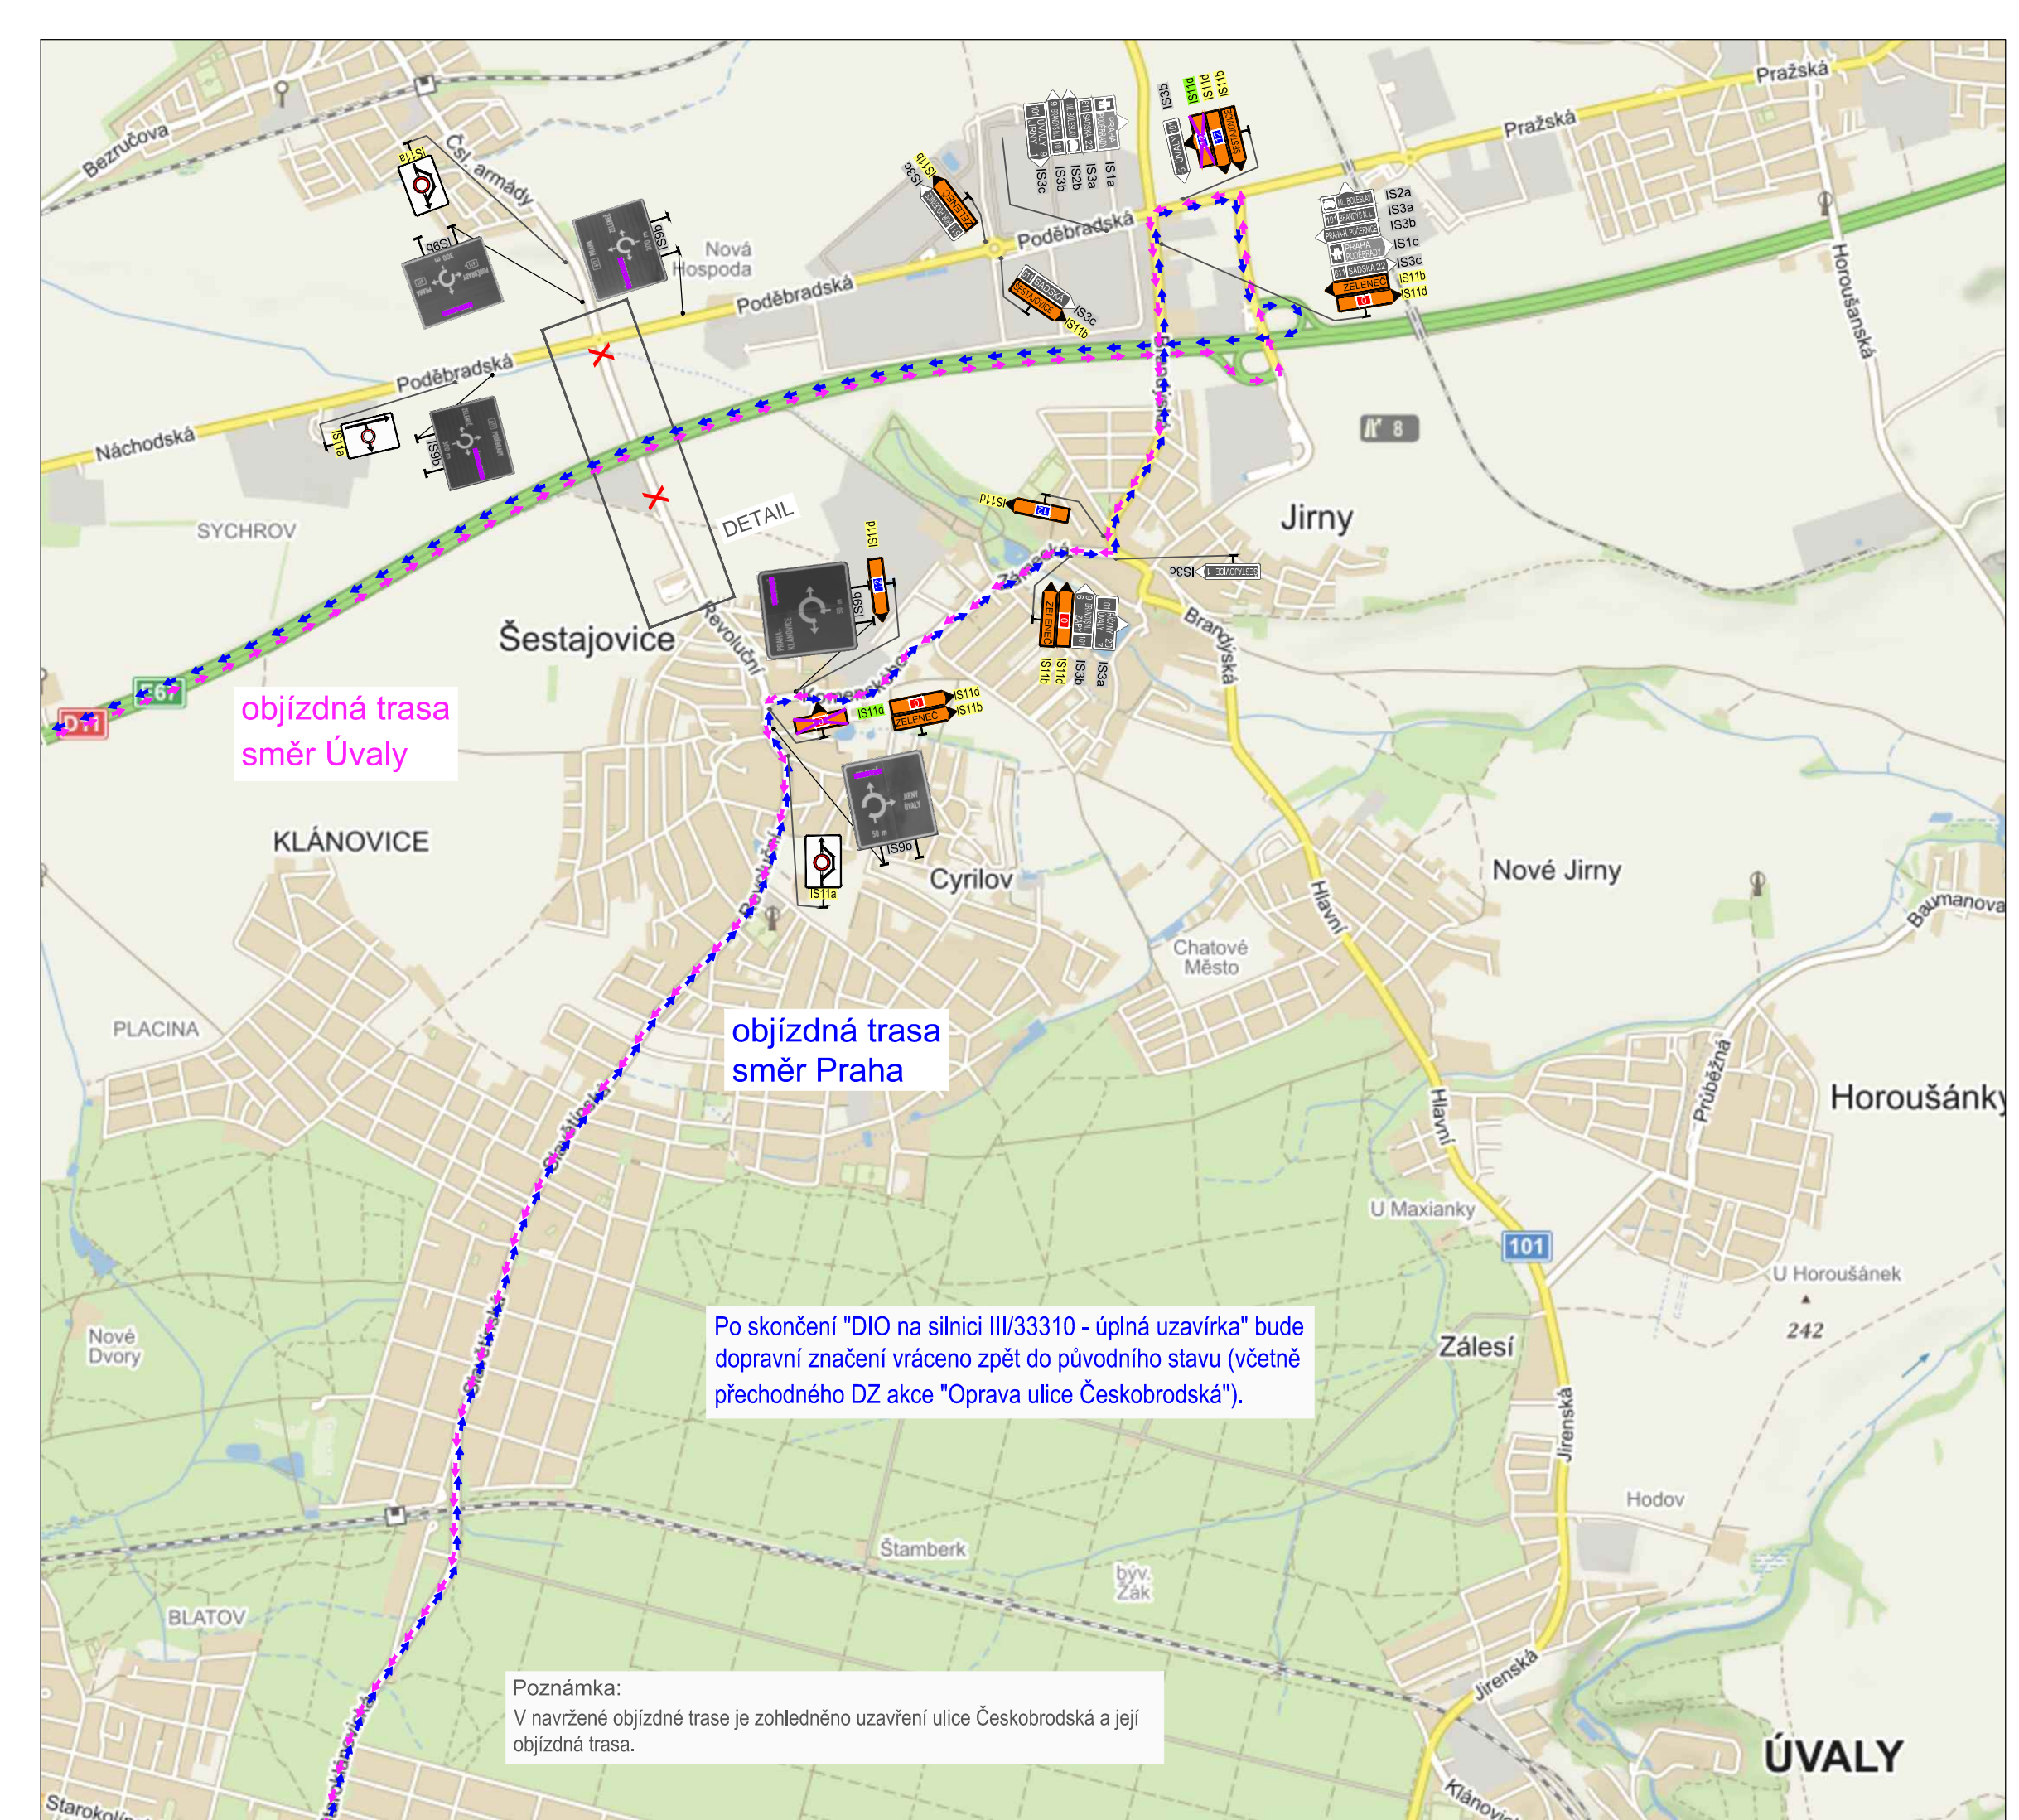

ČÍSLO ZMĚNY	TEXT ZMĚNY – ODŮVODNĚNÍ	DATUM	PODPIS
a			
b			
c			

Název stavby:	
D11 KM 0,0 - 8,0 VÝMĚNA VOZOVKOVÝCH VRSTEV	
Objednatel stavby:	ŘEDITELSTVÍ SILNIC A DÁLNIC ČR Na Pankraci 546/56, 140 00 Praha 4 Stavbu zajišťuje Úsek provozní Práčská 3338/3, 106 00 Praha 10 - Záběhlice
Rozřídka:	
Datum:	Podpis:
Zhotovitel stavby:	SKANSKA a.s. Křižíkova 682/34a, 186 00 Praha 8 - Karlín
Rozřídka:	
Datum:	Podpis:
Koordinátor RDS:	TUBES spol. s r.o. Nad Zátěším 345/12, 142 00 Praha 4
Rozřídka:	
Ověřil:	
Datum:	Podpis:

SO 180

TUBES spol. s r.o., Nad Zátěším 345/12, 142 00 Praha 4 – tel. 226 066 233, e-mail: tubes@tubes.cz		Zhotovitel:	
Technický výkres:	Ing. Michal IPSEK	Technický výkres:	Ing. Michal IPSEK
podpis:	<i>IPSEK</i>	podpis:	<i>IPSEK</i>
Technická kontrola:	Pavel KAČÍREK	Hlavní inženýr projektu:	Ing. Kvetoslav JANÁČKA
podpis:	<i>Kačírek</i>	podpis:	<i>Janáček</i>
Kraj: STŘEDOČESKÝ, Hlavní město PRAHA		Čís. zakázky:	TU-18001-03
Obec: Praha, Sestajovice, Jirny		Datum:	05/2018
Objednatel: SKANSKA a.s., Křižíkova 682/34a, 186 00 Praha 8 – Karlín		Formát:	8x44
Akce:		Měřítko:	1:1000
D11 KM 0,0 - 8,0 VÝMĚNA VOZOVKOVÝCH VRSTEV		Stupeň:	Souprava:
Objekt: PŘECHODNÉ DOPRAVNÍ ZNAČENÍ BĚHEM REALIZACE STAVBY		RDS	
Příloha:		Čís. přílohy:	1.
SITUACE DIO NA SILNICI III/33310 - ÚPLNÁ UZÁVÍRKA			