




Investor: Technická správa komunikací hl.m. Prahy, a.s.		Objednatel: Technická správa komunikací hl.m. Prahy, a.s.	
Hlavní projektant: Sinpps s.r.o. Stavebně inženýrské projektové a poradenské služby Dvorecká 387/2, 147 00 Praha 4 Tel.: 241-400-808 • www.sinpps.cz		Projektant stavebního objektu:	
Hlavní inženýr projektu: Ing. Pavel Jeřábek 		Zodpovědný projektant: Jan Fiala 	Datum: _____ Podpis: _____
Projektant: Jan Fiala	Vypracoval: Jan Fiala 	Kontroloval: Ing. Jan Božovský 	
Akce: Studie proveditelnosti - zklidnění komunikace Náchodská, Praha 20 - Horní Počernice č. akce 13466		Číslo zakázky: 50-2017	Číslo kopie:
Objekt:		Datum: 02/2018	
		Stupeň dokumentace: Studie	
Název přílohy: Dopravně - inženýrská opatření		Měřítko: -	Číslo přílohy: C.
		Počet A4: -	

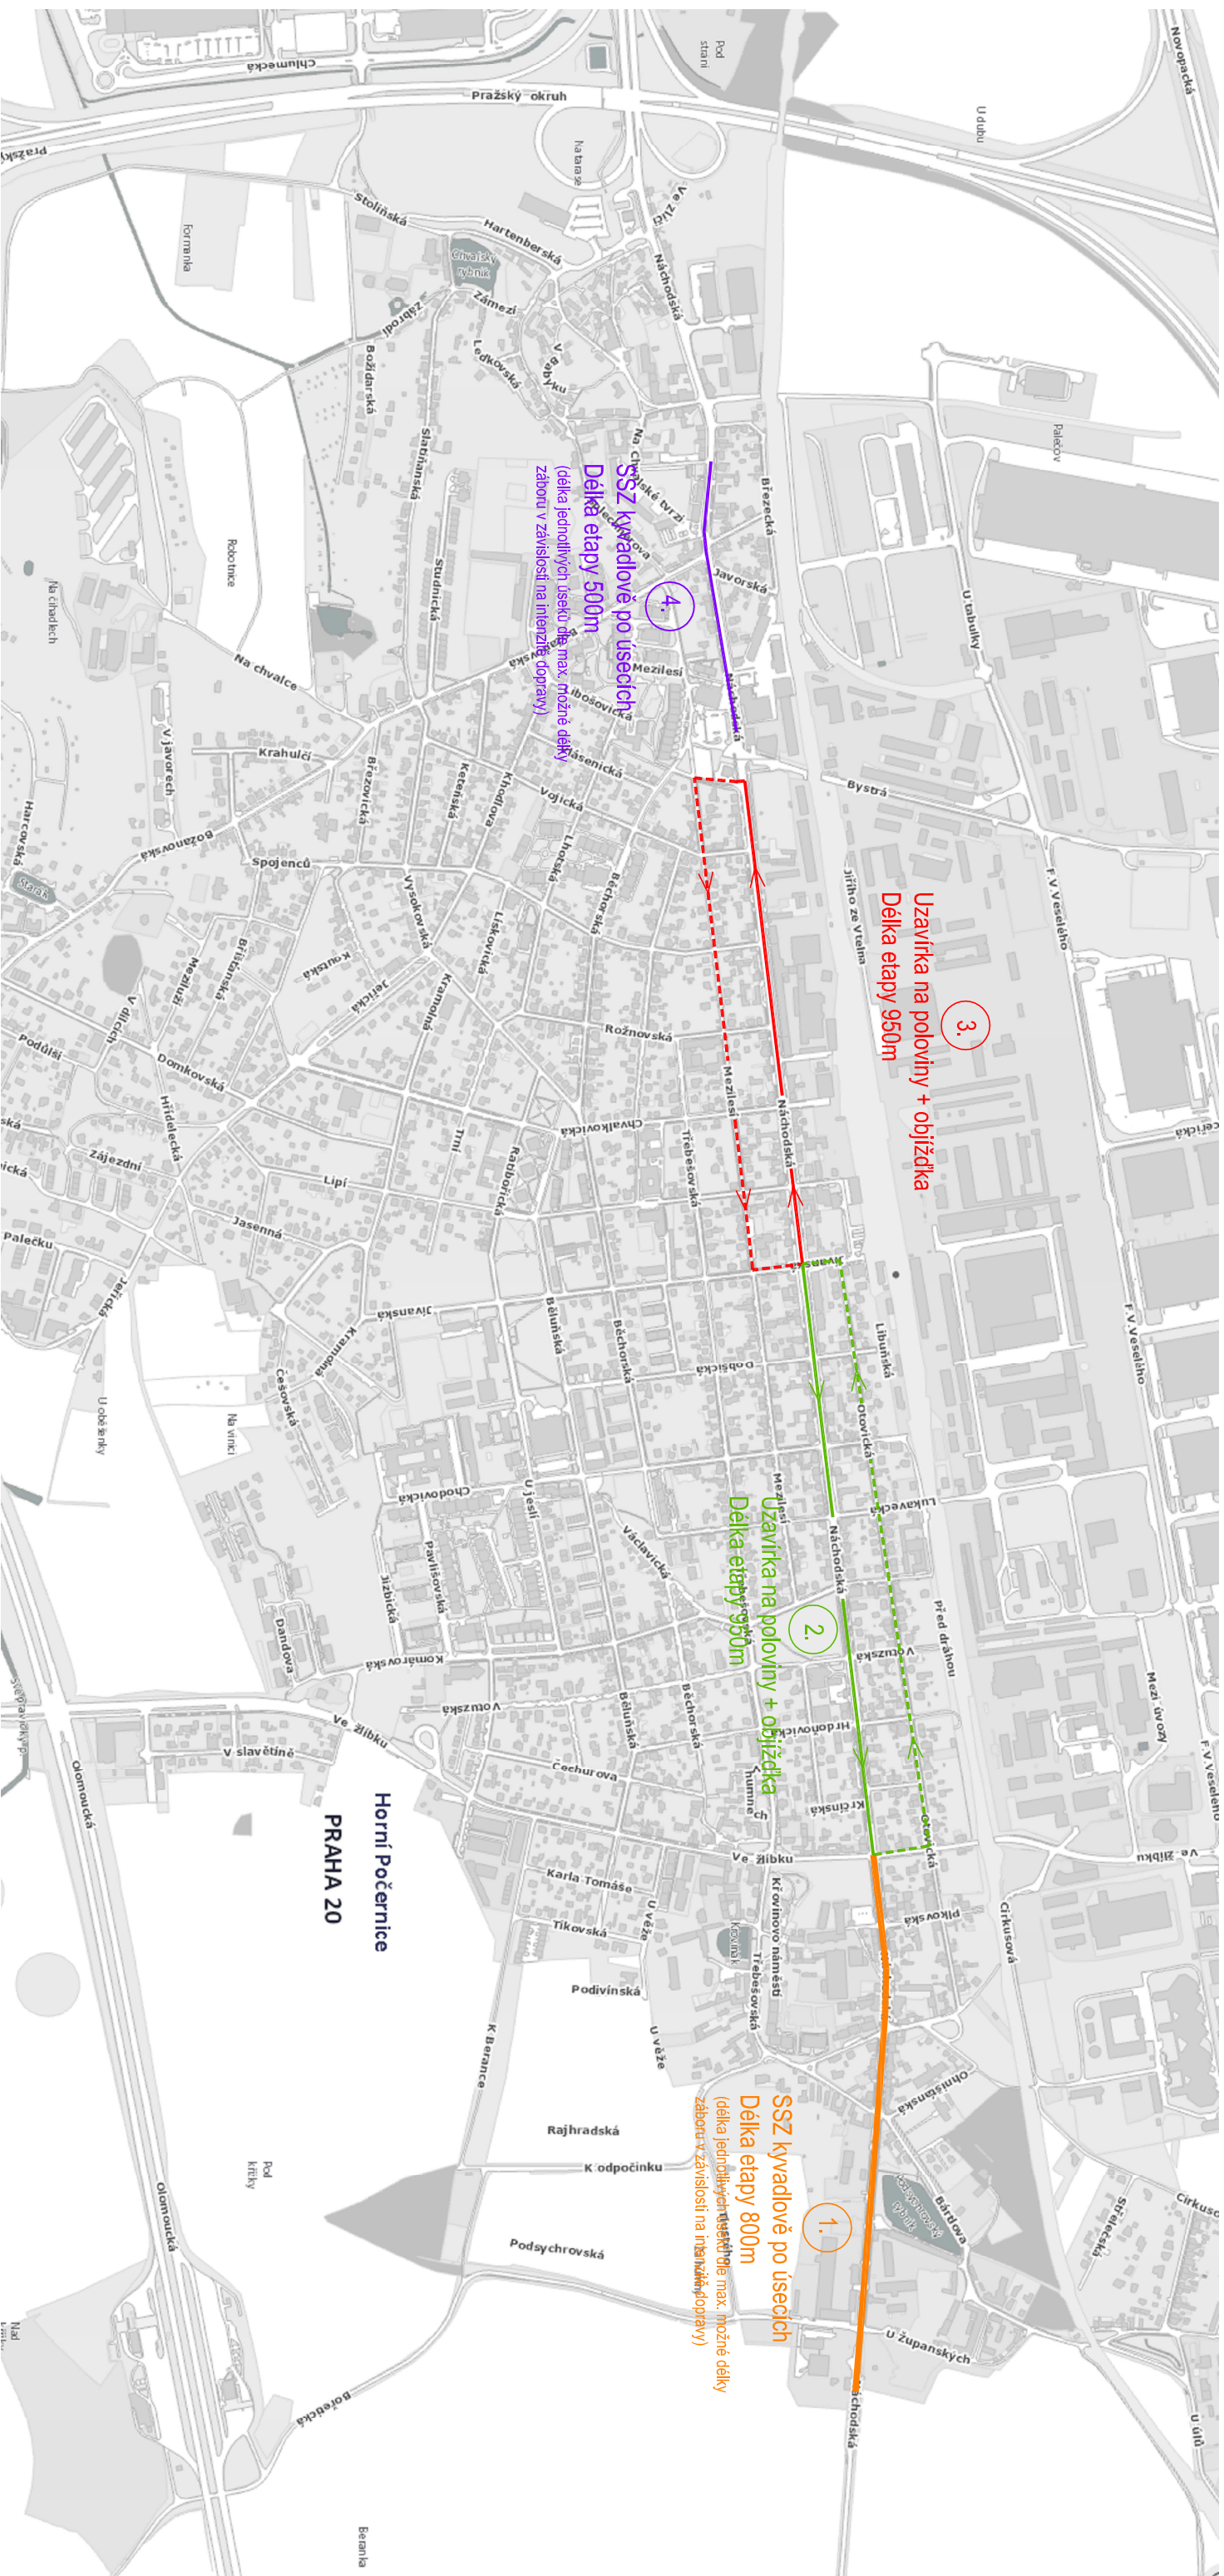

Rozdělení stavby na etapy

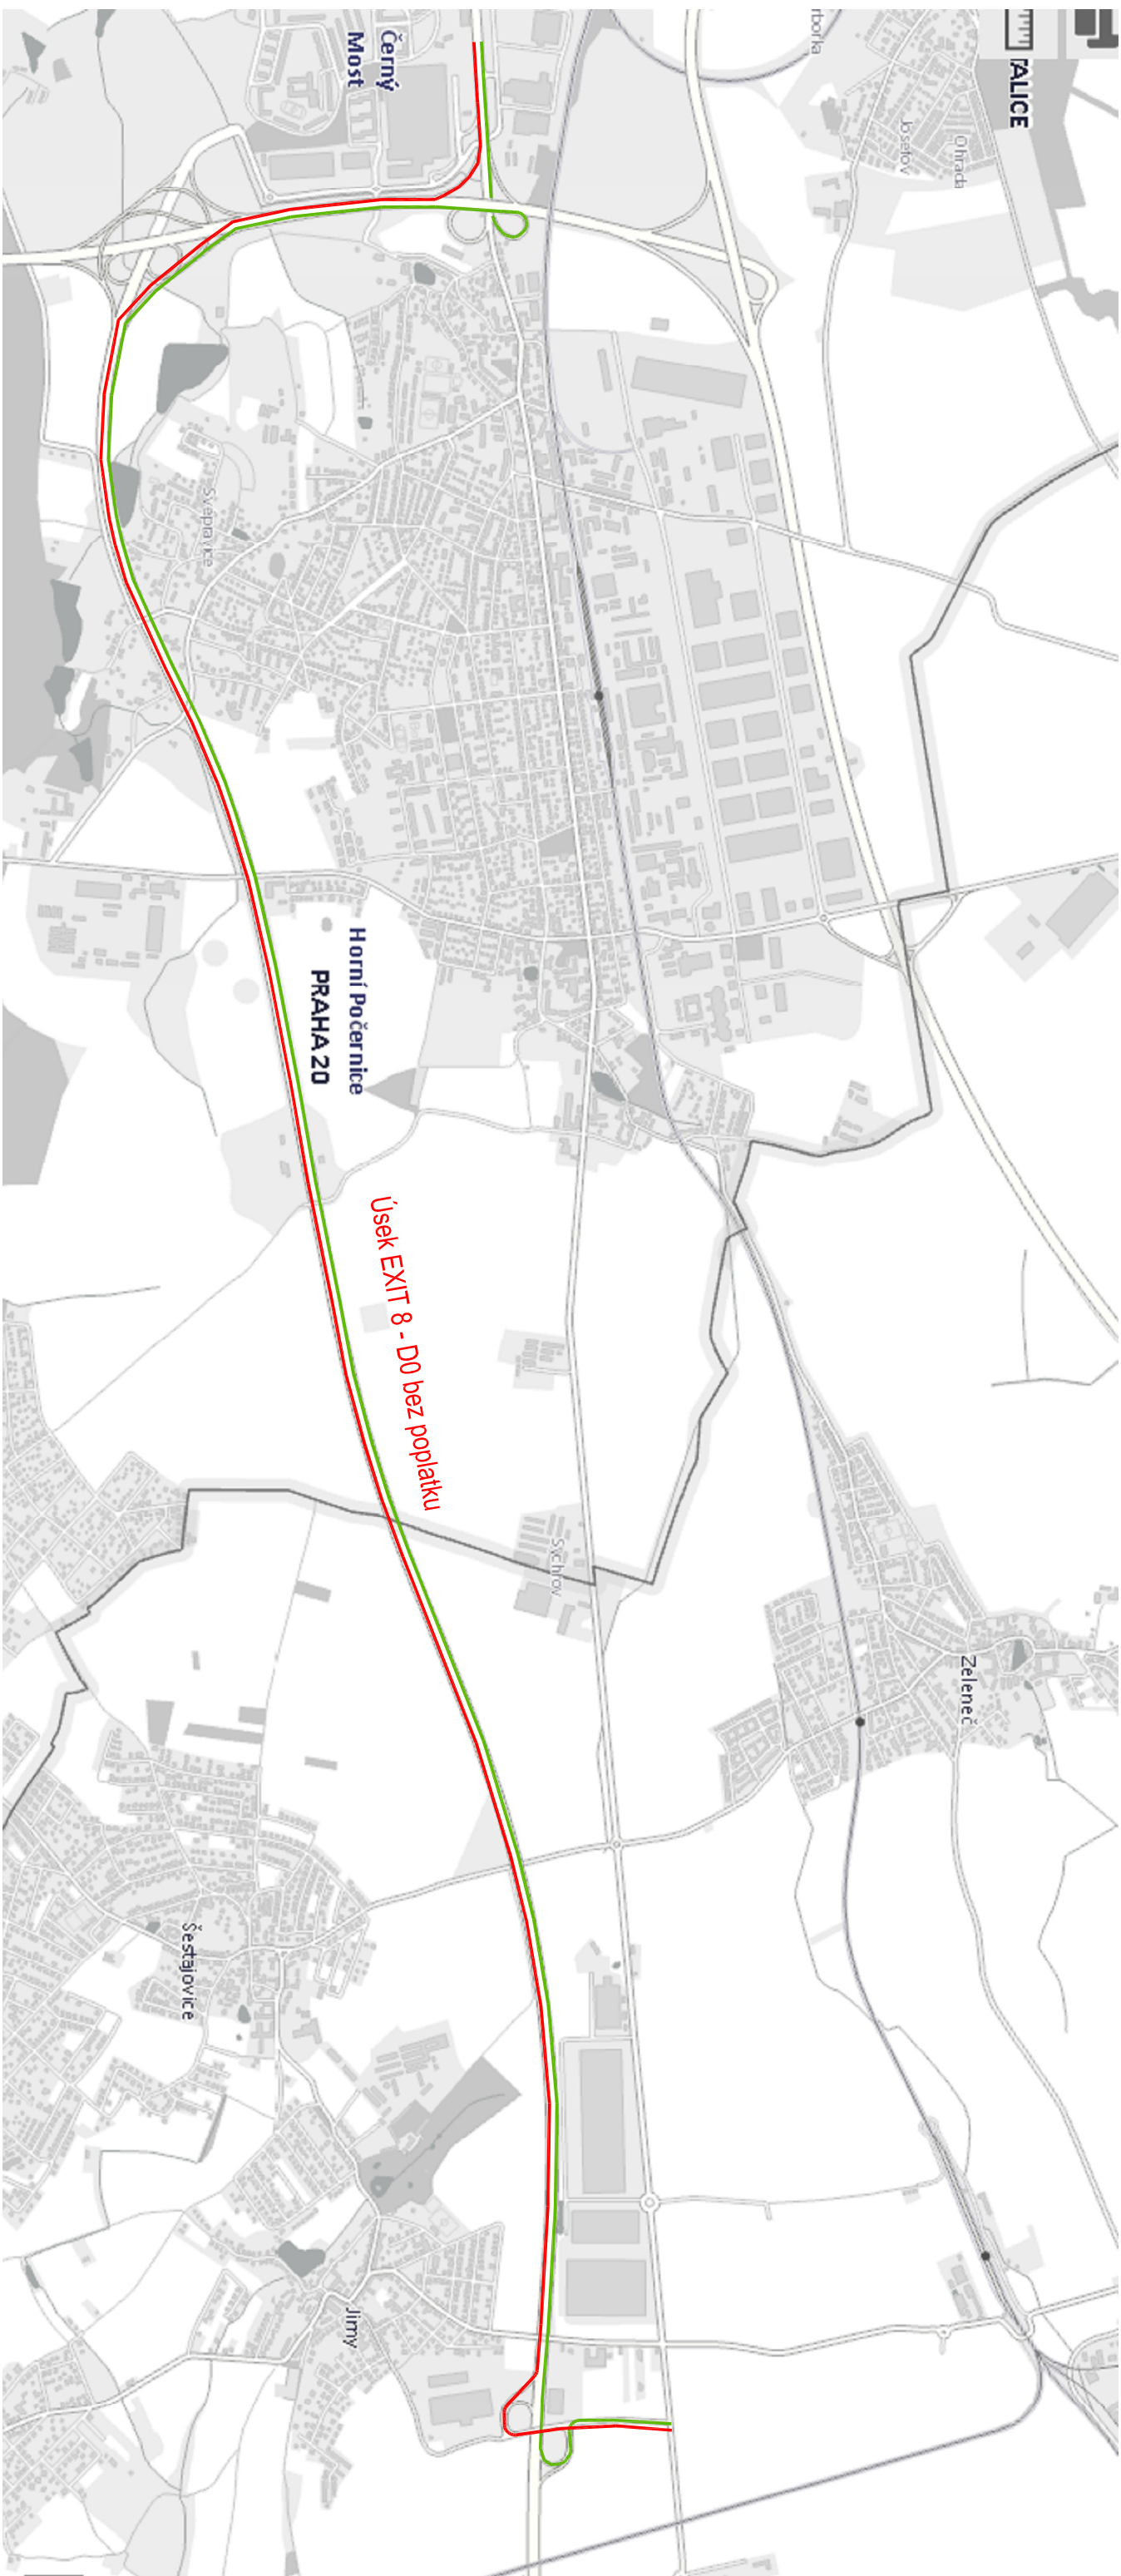

Objízdňné trasy - tranzitní doprava I/611 - po celou dobu stavby

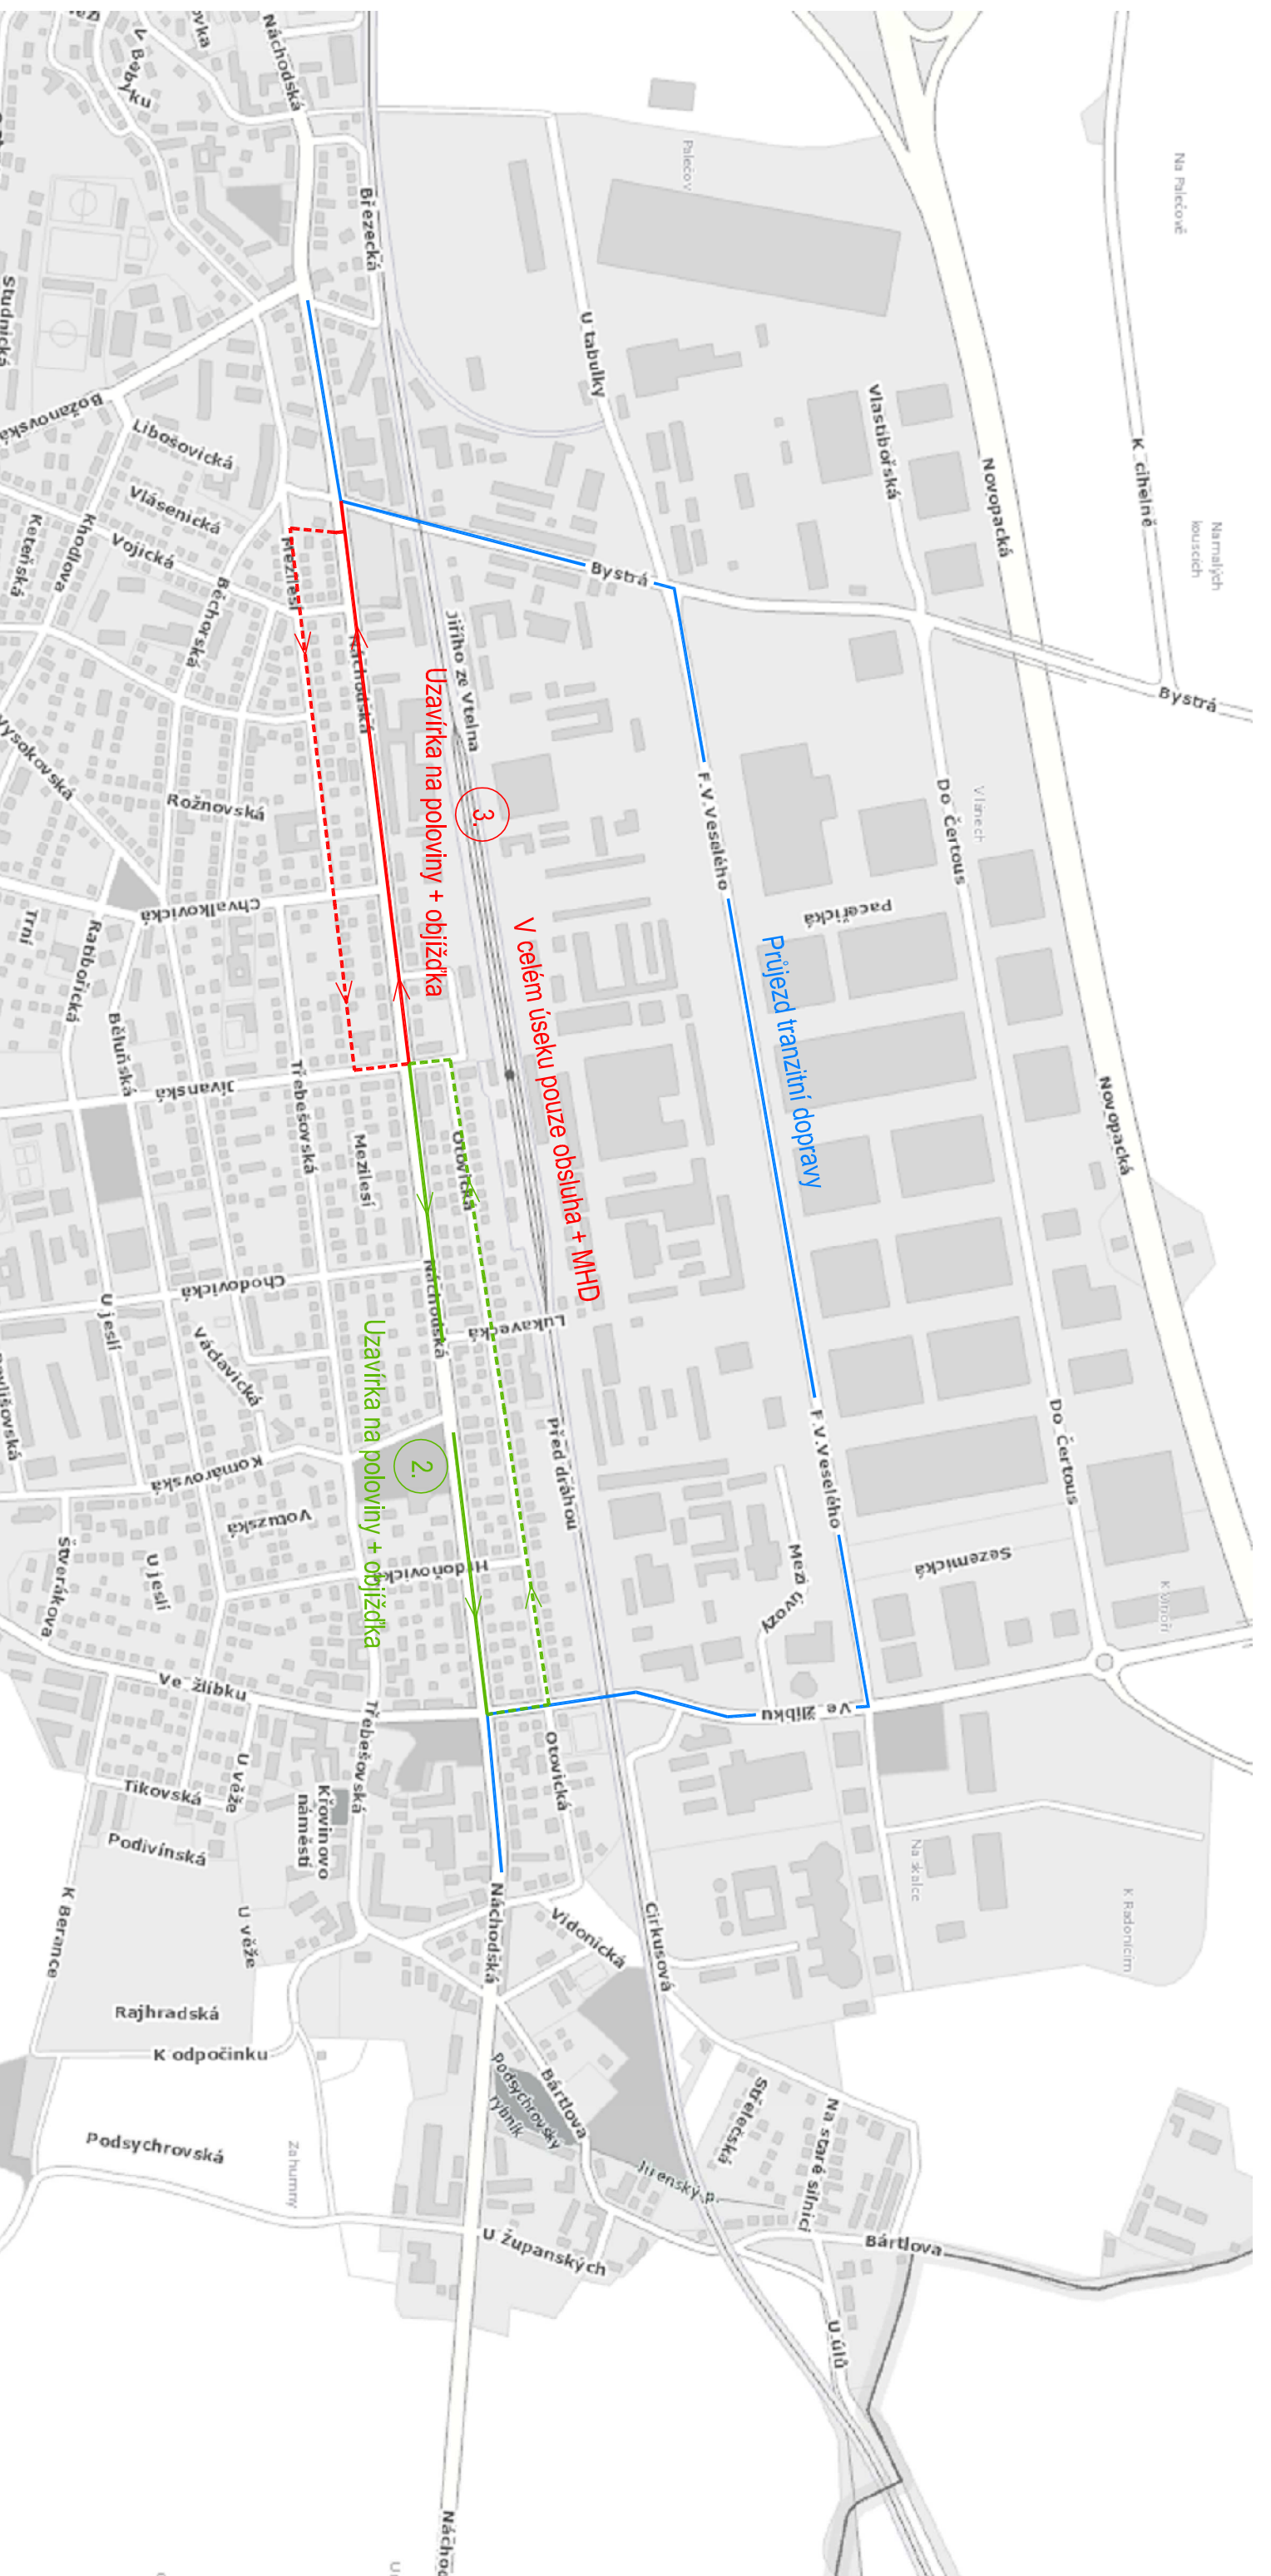

Objíždné trasy - 2. a 3. etapa