



Obrázek 22 Návrh protihlukových stěn na stavbě č. 510 v okolí Černého Mostu a Horních Počernic – výhled při zkapacitnění – STAV PHO 2



EIA
Pražský okruh - stavba 510 Satalice - Běchovice
(výhled po zkapacitnění z 2+2 na 3+3)

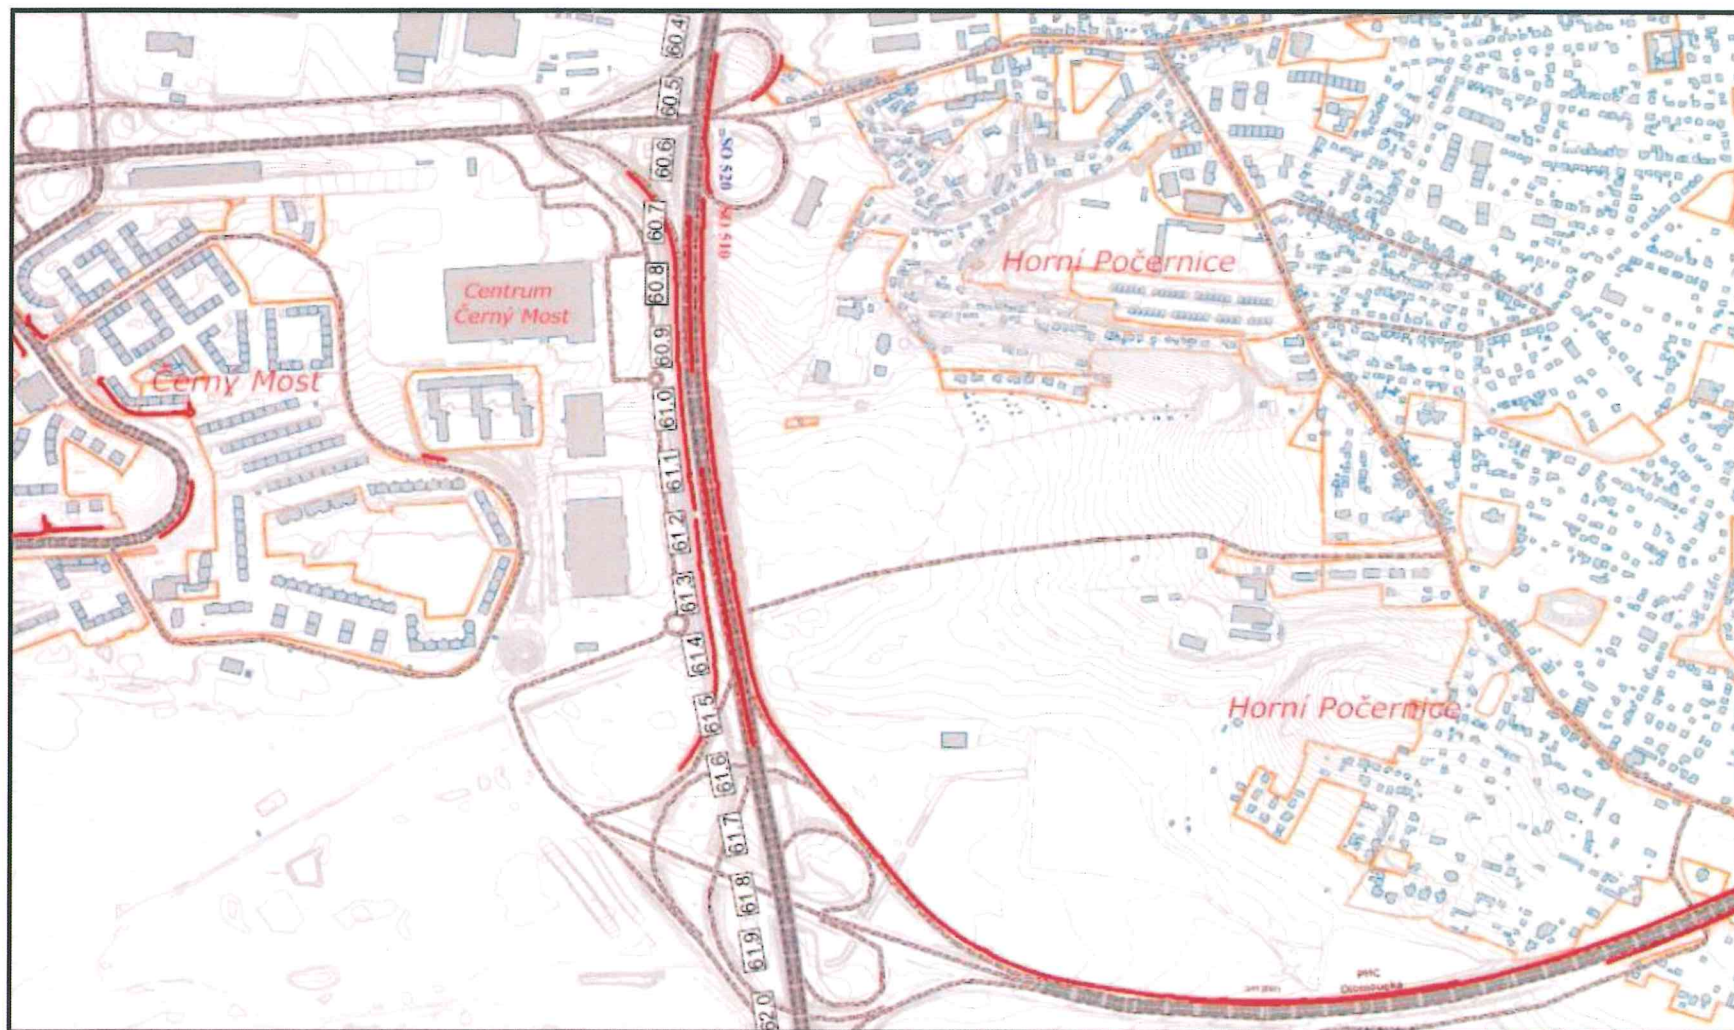

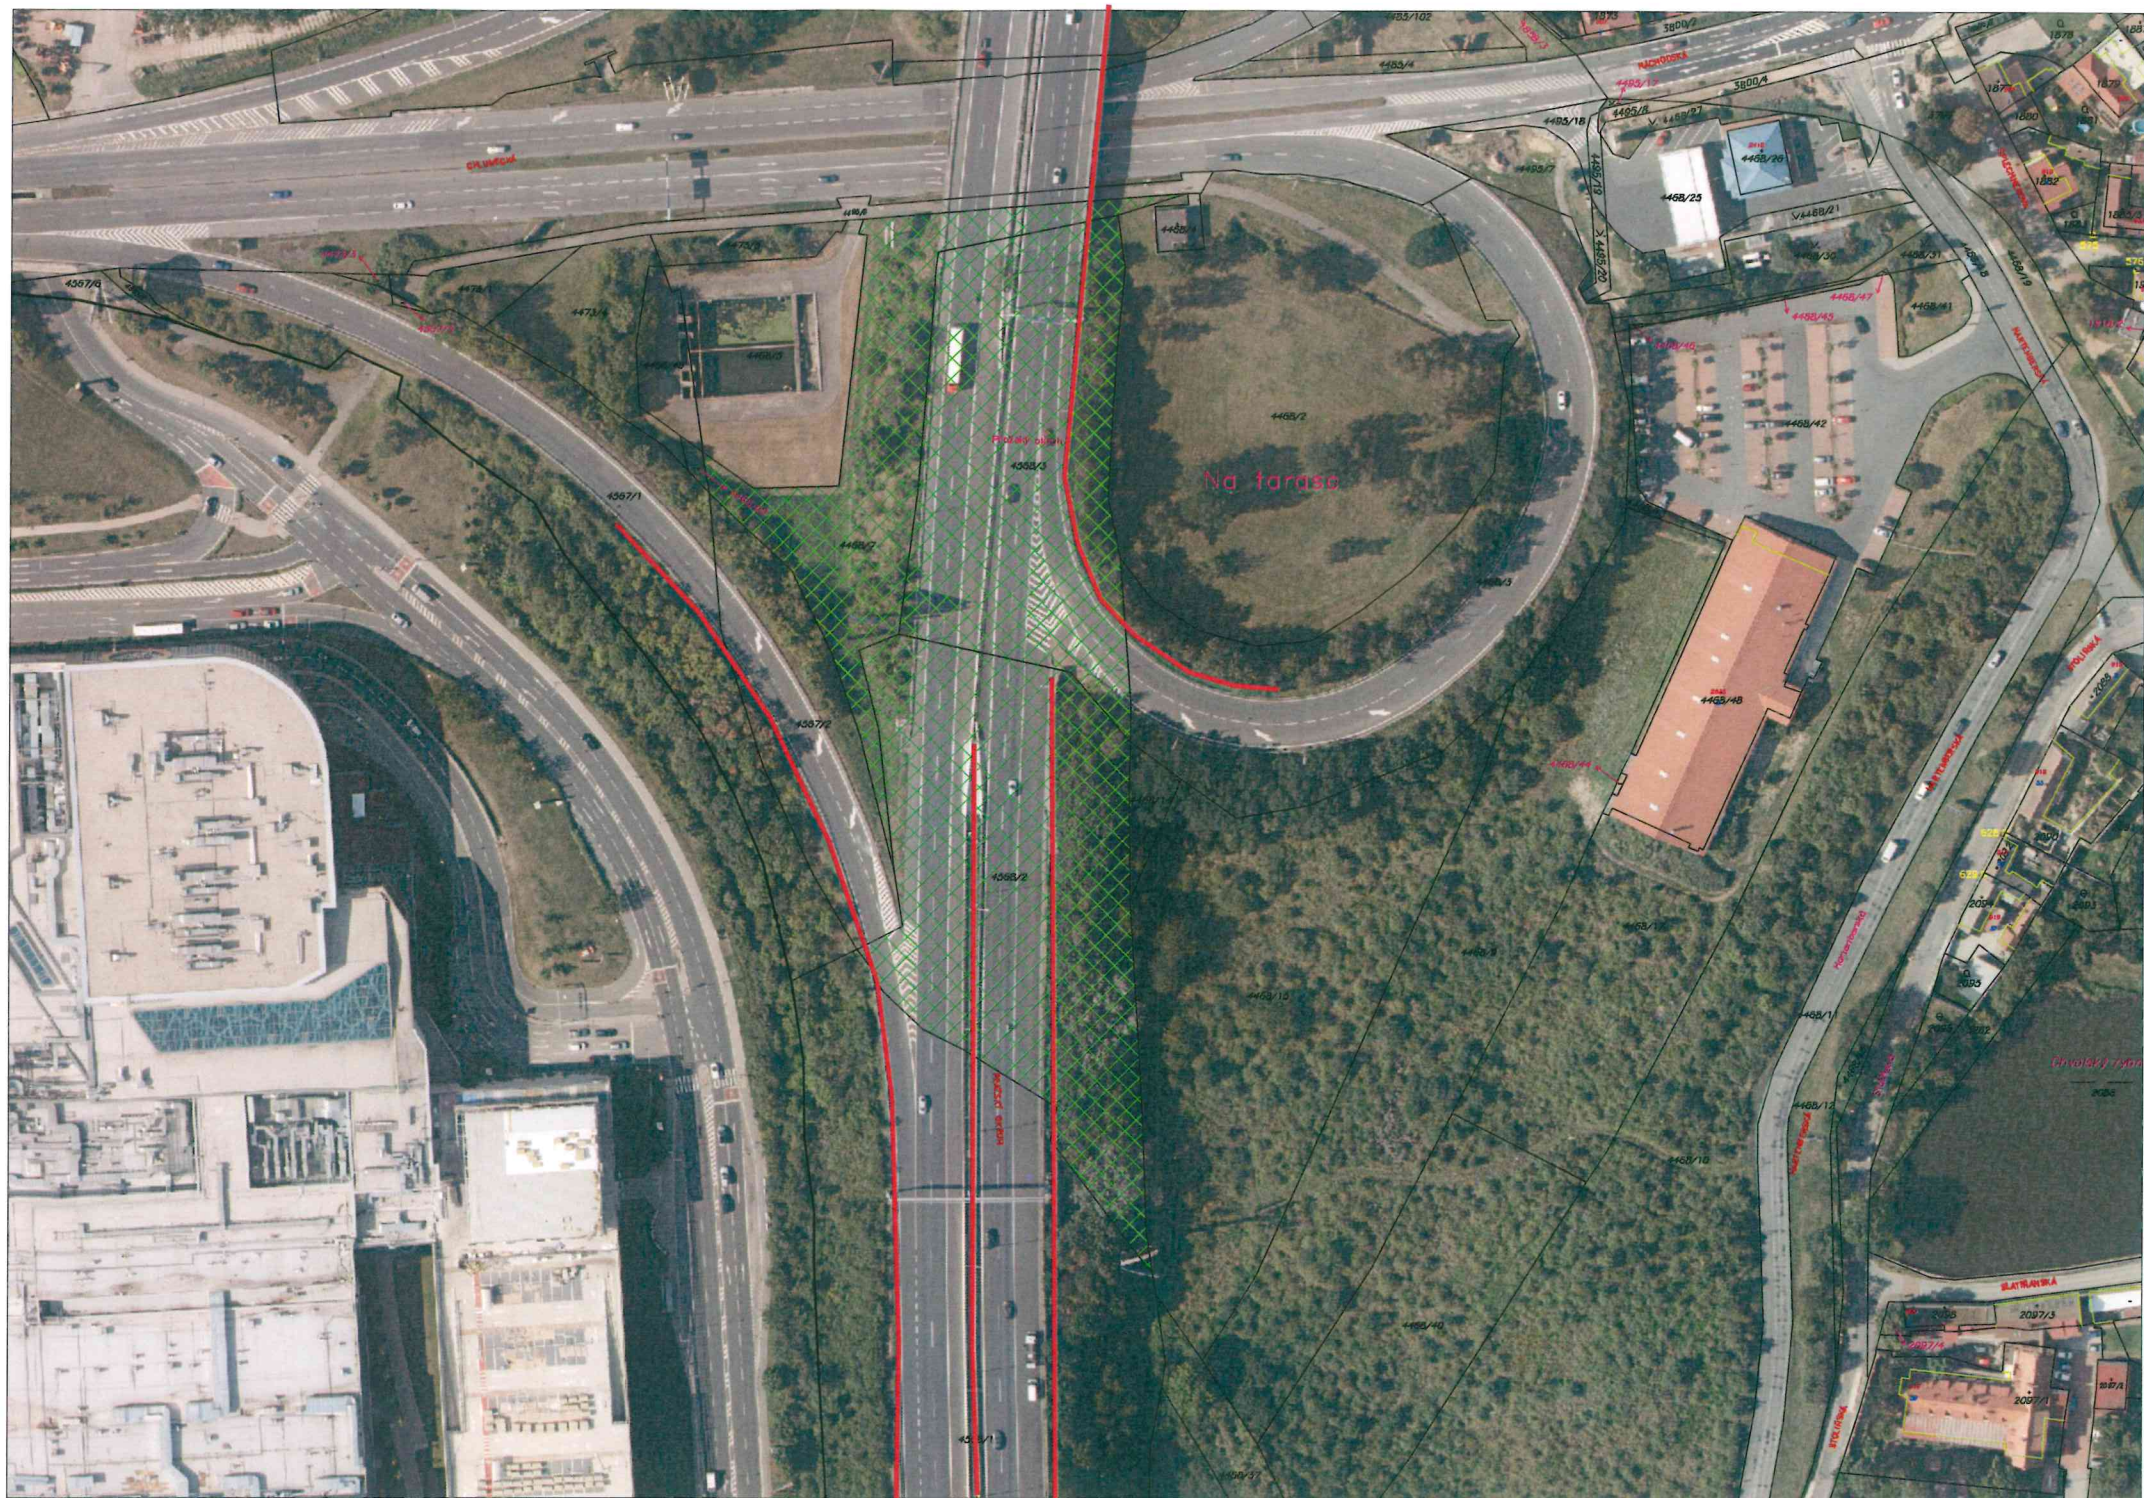

4570/1

PRAŽSKÝ
OKRUH

4570/9

4570/10

4570/11

4474/26

4447/1.1

Formanka

4447/

II.
4447/3

4447/4

4514/4

4514/1.1
4514/3

4448/2

4504/2

4448/2

4448/3