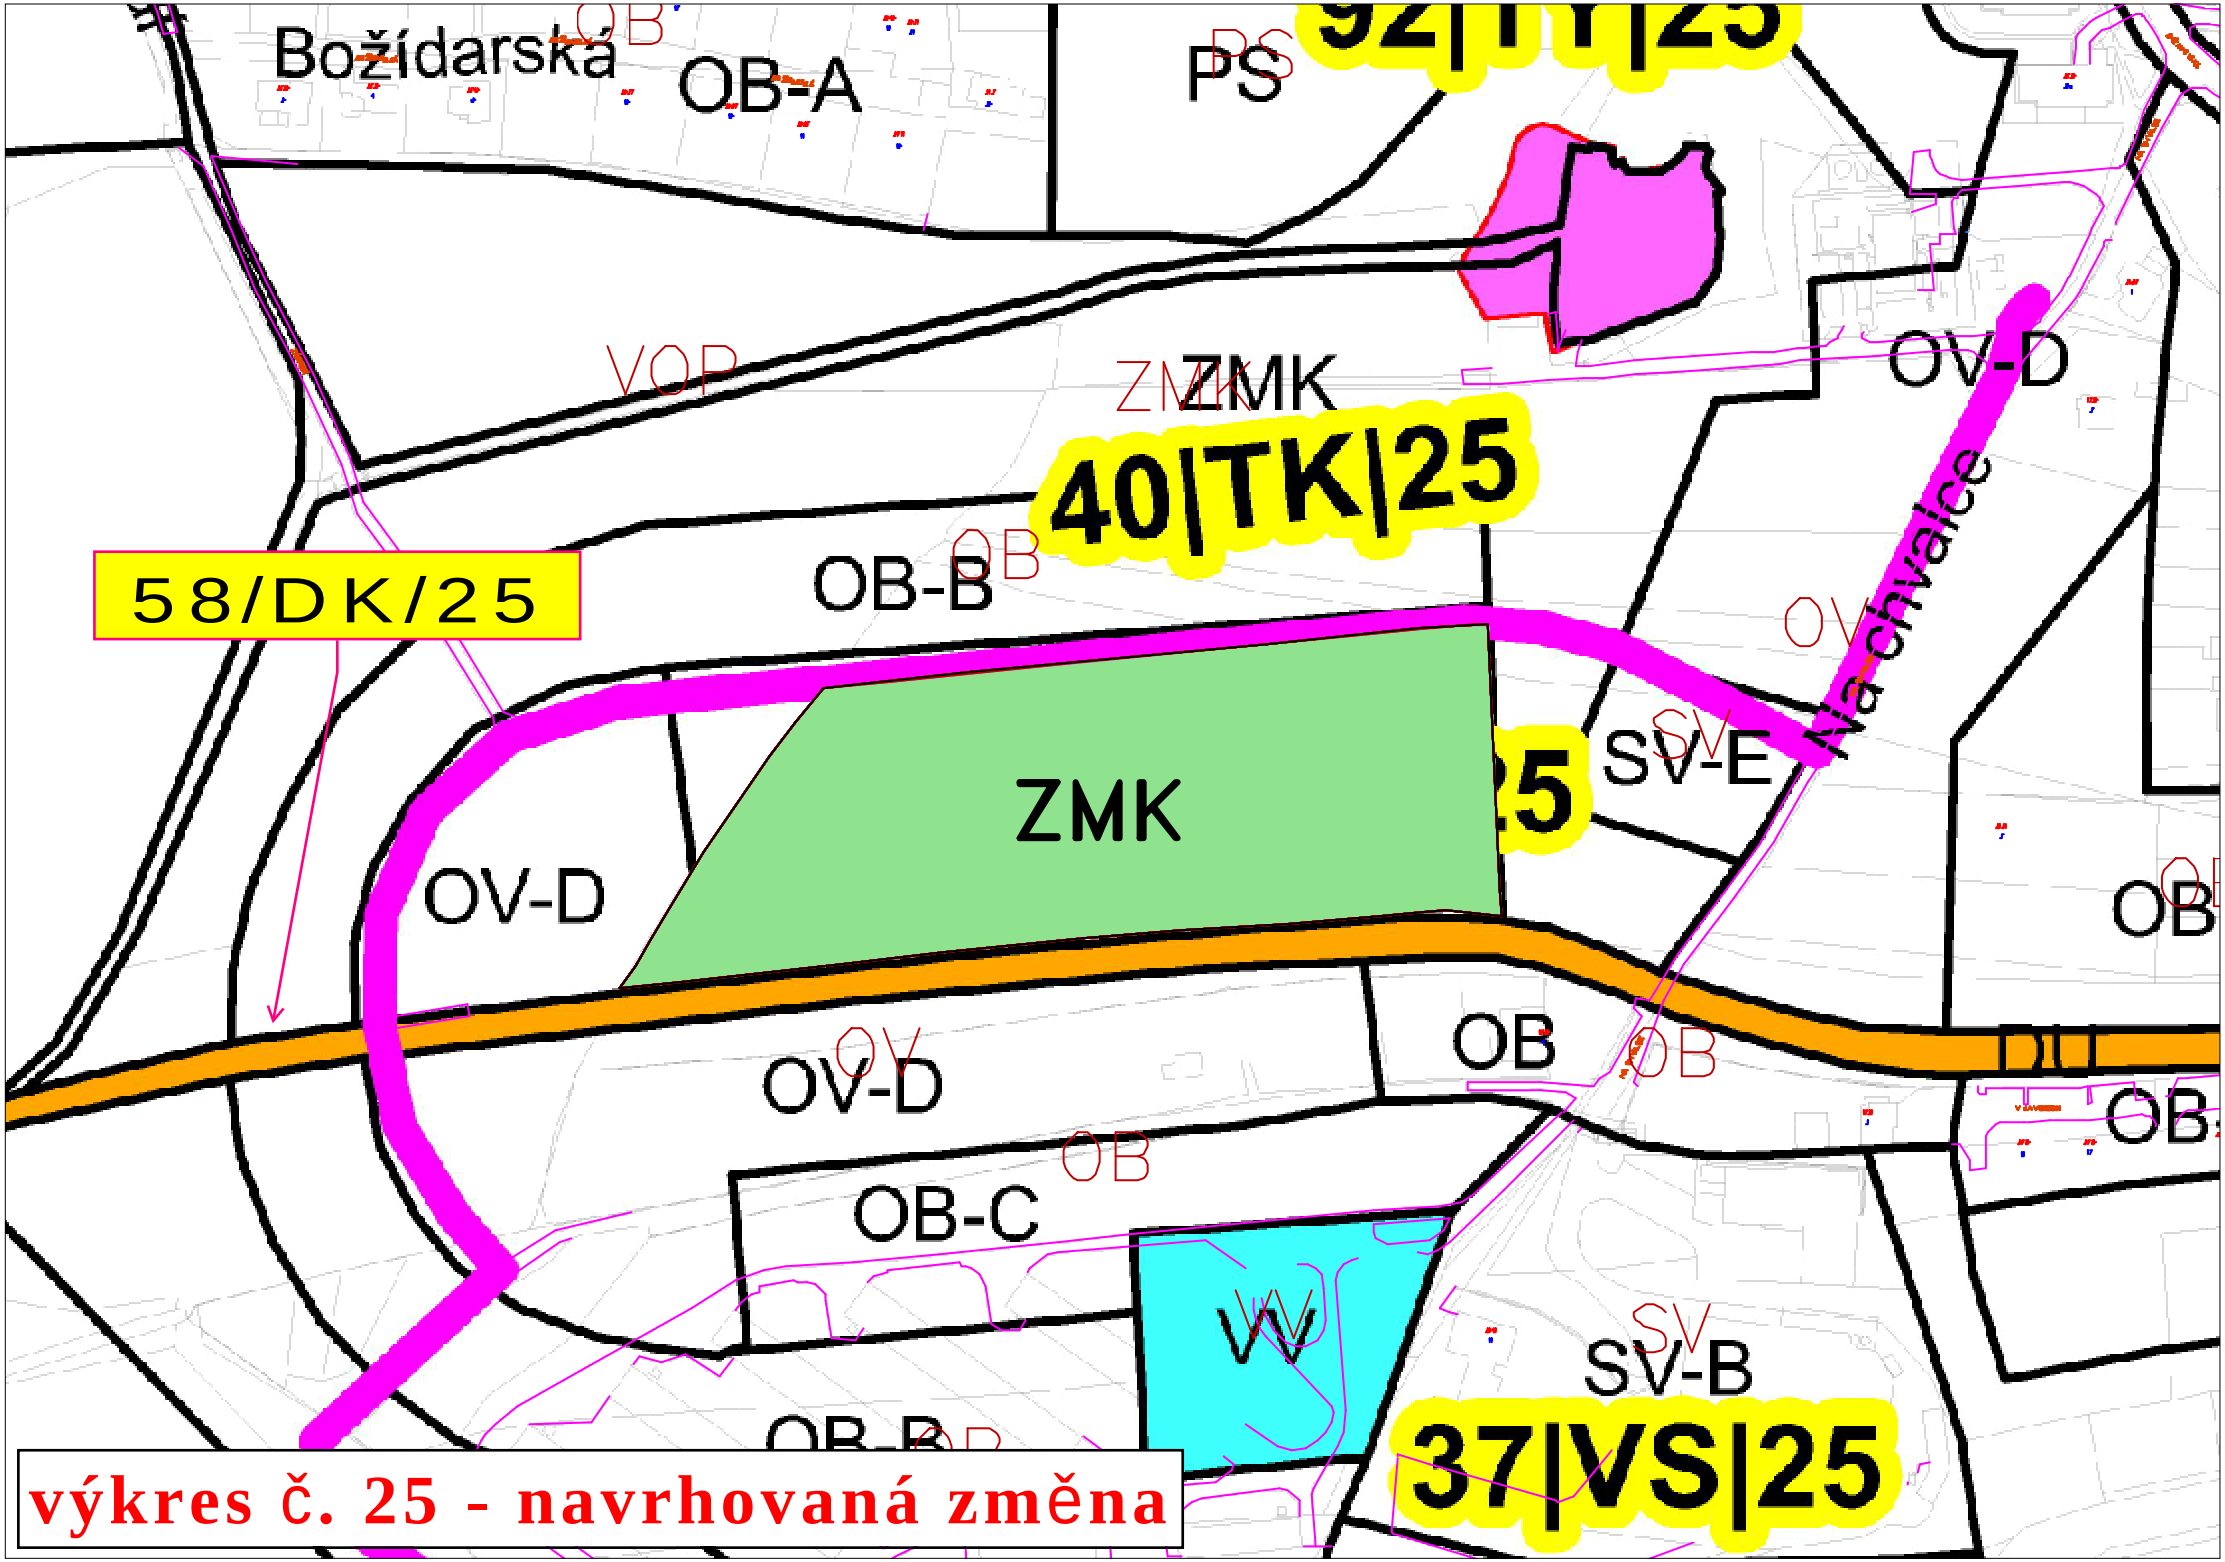
Božídarská
OB-A
PS
92|TI|25
VOP
ZMK
40|TK|25
OV-D
58/DK/25
OB-B
ZMK
SV-E
Nachvalice
OV-D
OB
OV-D
OB
OB-C
W
SV-B
37|VS|25
výkres č. 25 - navrhovaná změna