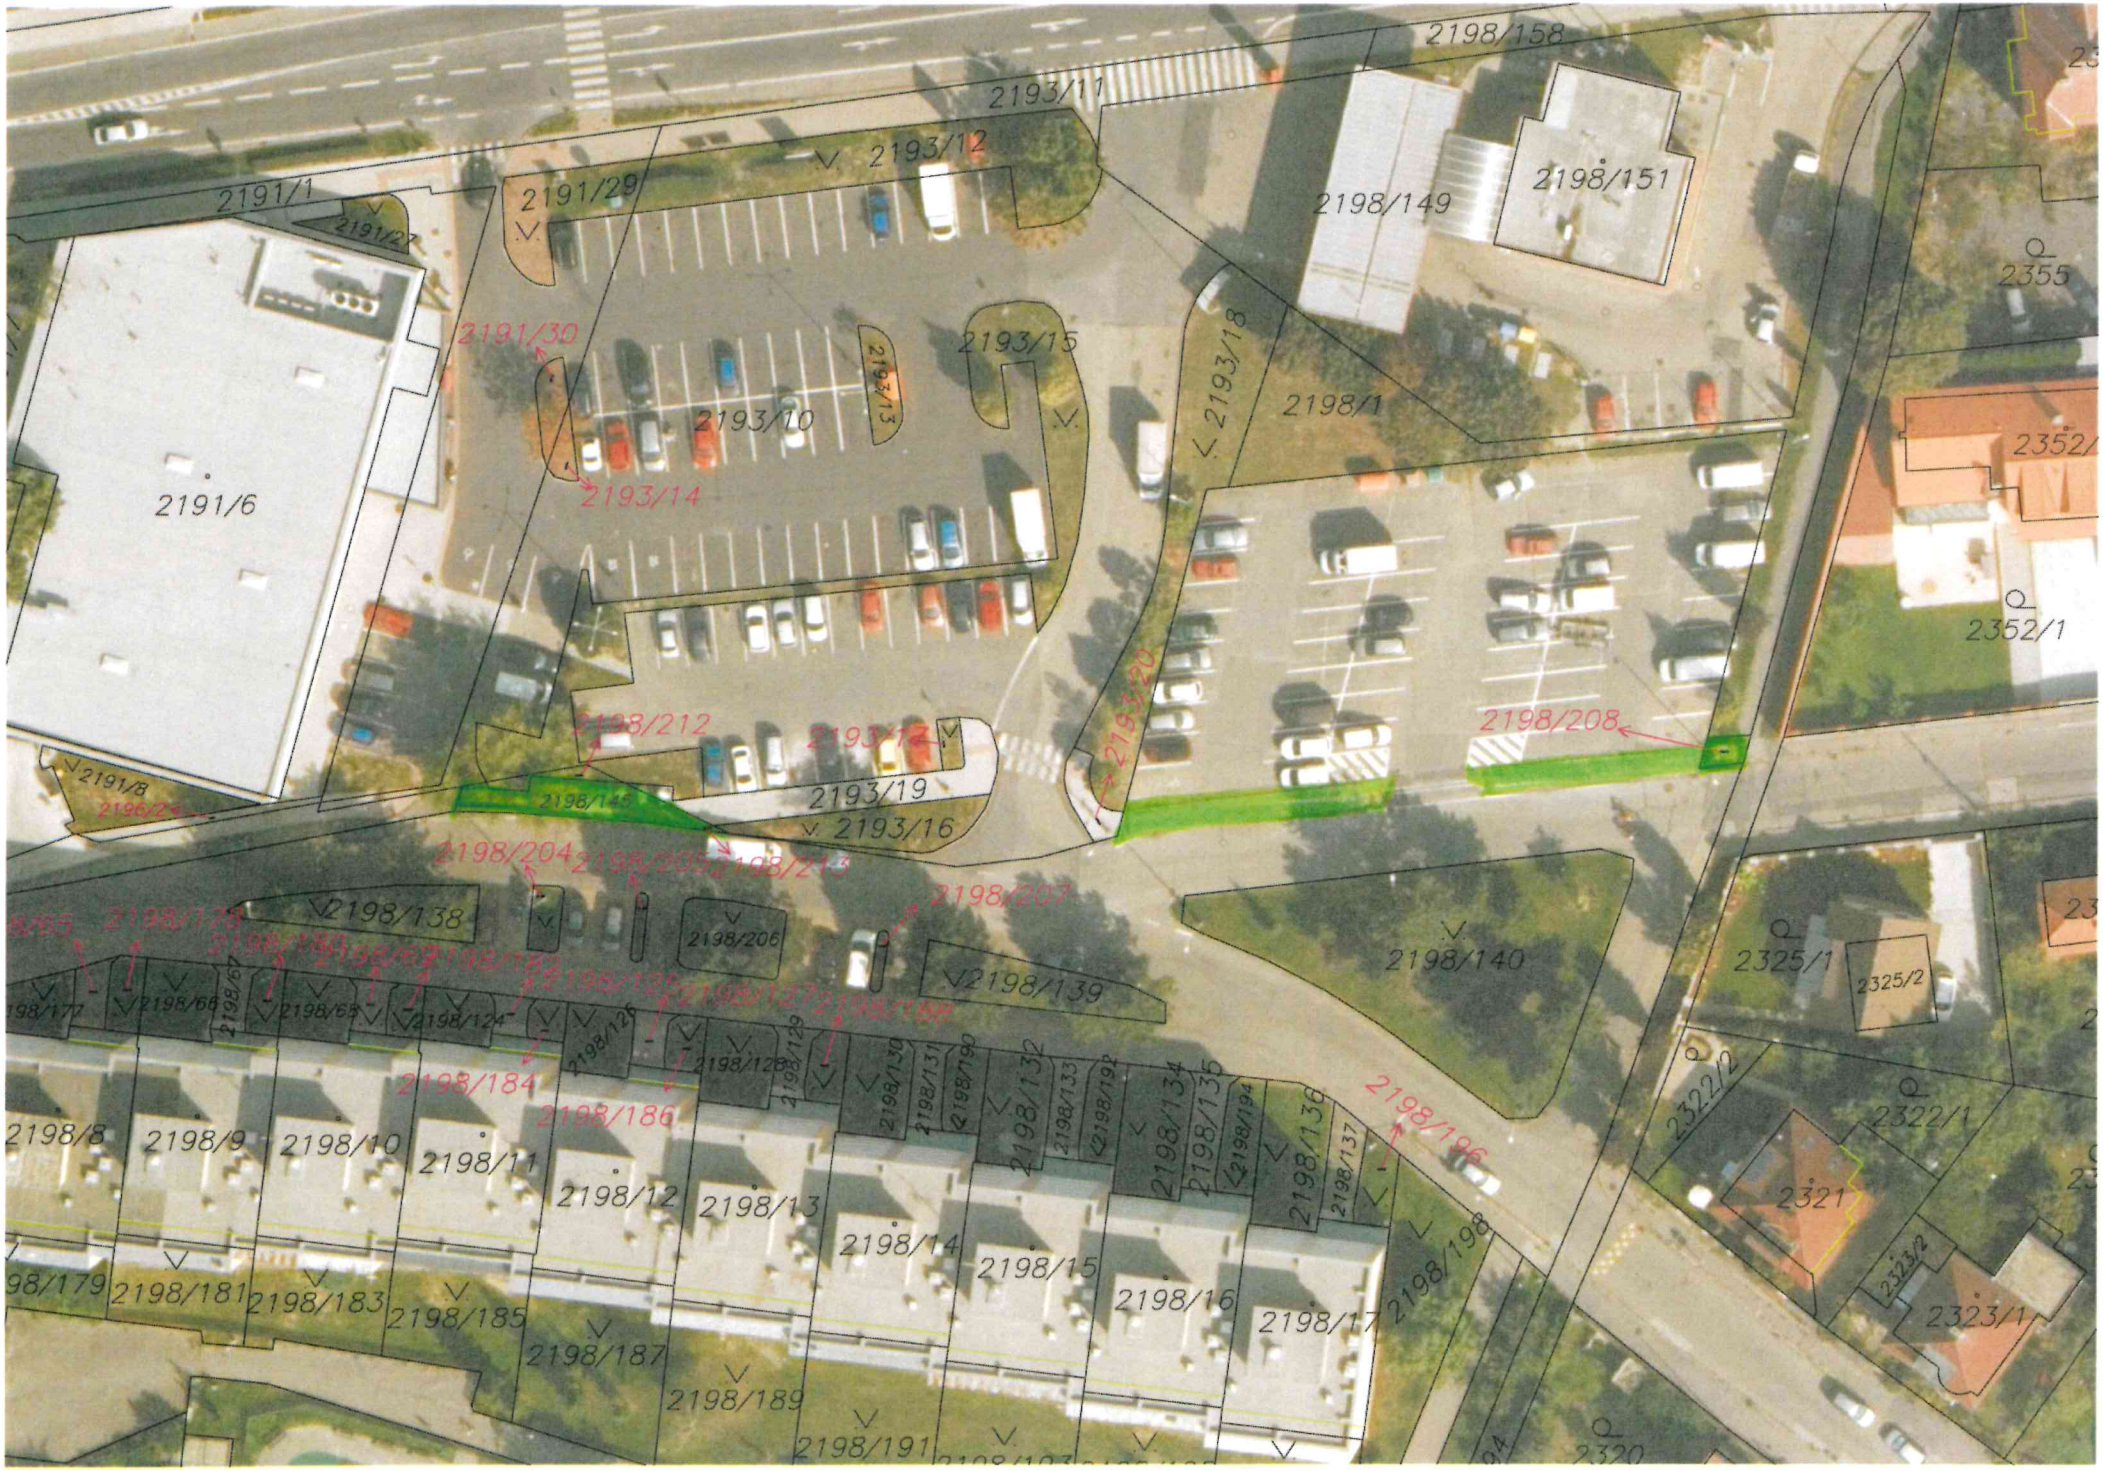
2198/158
2193/11
2193/12
2191/1
2191/29
2191/27
2198/149
2198/151
2355
2191/30
2193/15
2193/13
2193/10
2193/18
2198/1
2191/6
2193/14
2352/1
2198/212
2193/17
2193/20
2198/208
2191/8
2196/2
2198/145
2193/19
2193/16
2198/204
2198/205
2198/213
2198/207
2198/138
2198/206
2198/139
2198/140
2325/1
2325/2
2198/177
2198/66
2198/67
2198/65
2198/124
2198/125
2198/128
2198/129
2198/127
2198/188
2198/184
2198/186
2198/130
2198/131
2198/190
2198/132
2198/133
2198/192
2198/134
2198/135
2198/194
2198/136
2198/137
2198/196
2322/2
2322/1
2321
2323/2
2323/1
2198/8
2198/9
2198/10
2198/11
2198/12
2198/13
2198/14
2198/15
2198/16
2198/17
2198/198
2198/179
2198/181
2198/183
2198/185
2198/187
2198/189
2198/191
2320

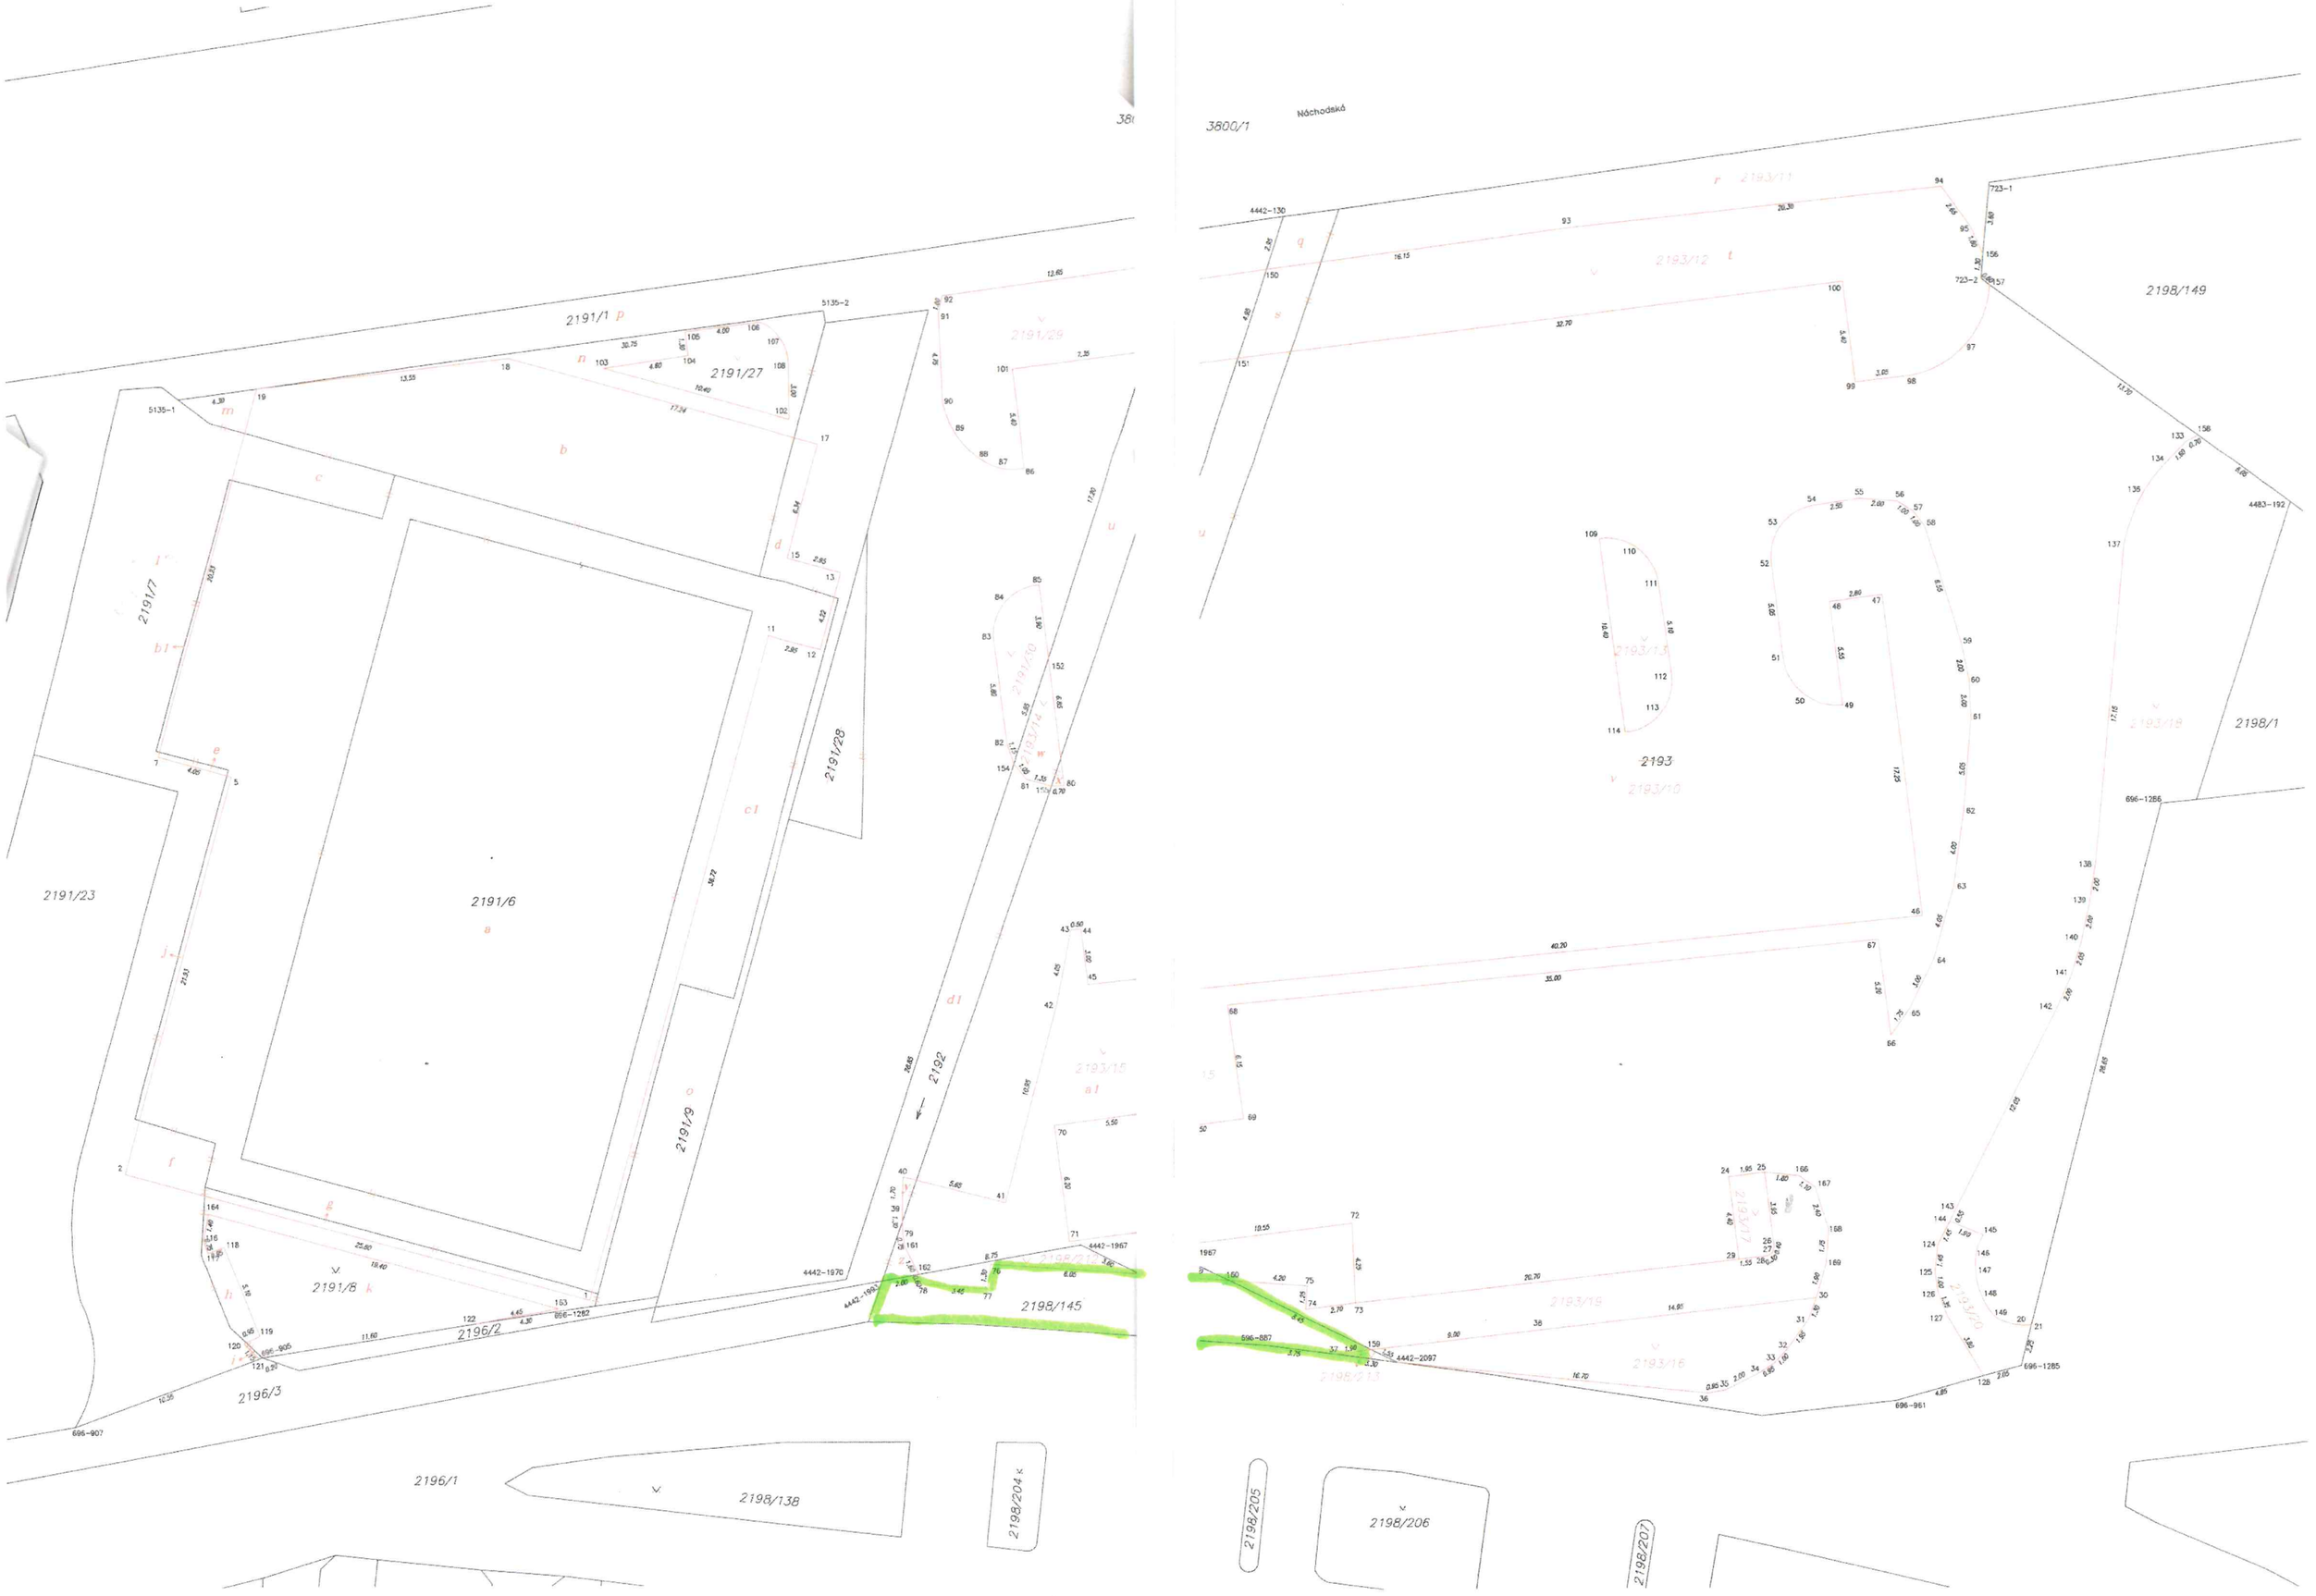
3800/1
Náchodská
2191/1
2191/27
2191/29
2191/7
2191/28
2191/23
2191/6
2191/9
2192
2191/8
2196/2
2196/3
2196/1
2198/138
2198/204
2198/145
2193/11
2193/12
2193/13
2193
2193/10
2198/149
2198/1
2193/18
2193/15
2193/19
2193/16
2198/205
2198/206
2198/207

2198/1
2193/18
2196/1
2198/208
5078-2
4492-364
19.80
17.50
2.80
1.00
0.90
2196/4
22.70
21.60
5468-21
696-1285
2193/20
2194
2198/140
2325/1