



Městská část Praha 20
Úřad městské části Praha 20
Odbor životního prostředí a dopravy
Jívanská 635, 193 21 Praha 9 - Horní Počernice, tel. 271 071 611, fax 271 071 632

Sp. zn.:
SZ MCP20 013173/2020

Č.j.:
MCP20 016367/2020/OŽPD/DJe

Vyřizuje:
Ing. Dagmar Jeníková
tel.: 271 071 633

V Praze dne
28.7.2020

VEŘEJNÁ VYHLÁŠKA

Opatření obecné povahy

Úřad městské části, Odbor životního prostředí a dopravy, jako příslušný správní úřad dle ust. § 124 odst. 6 zákona č. 361/2000 Sb., o provozu na pozemních komunikacích a o změně některých zákonů, ve znění pozdějších předpisů, (dále jen „zákon o silničním provozu“) a obecně závazné vyhlášky hl. města Prahy č. 55/2000 Sb., kterou se vydává Status hl. m. Prahy, ve znění pozdějších předpisů, na základě posouzení žádosti o stanovení přechodné úpravy provozu na pozemních komunikacích, kterou v rámci projektu „Školní ulice“ podala dne 19. 6. 2020 Městská část Praha 20, zastoupena Odborem místního hospodářství, IČ: 002 40 192, Lipí 2642/4, 193 21 Praha 9 - Horní Počernice, a podle ust. § 171 a § 173 odst. 1 zákona č. 500/2004 Sb., správní řád, ve znění pozdějších předpisů,

vydává

po projednání s příslušným orgánem Policie ČR, Krajské ředitelství Policie hl. m. Prahy – Odbor služby dopravní policie podle ust. § 77 odst. 1 písm. c) a ust. § 78 zákona o silničním provozu a vyhlášky č. 294/2015 Sb., kterou se provádějí pravidla provozu na pozemních komunikacích

opatření obecné povahy - stanovení přechodné úpravy provozu na pozemní komunikaci ul. Chodovická

spočívající v umístění dopravního značení B11 „Zákaz vjezdu všech motorových vozidel“ doplněné dodatkovou tabulkou E13 s textem „JEN DNY ŠKOLNÍHO VYUČOVÁNÍ od 7:30h do 8:00h“ a zařízení Z1 „dopravní kužel“ dle přiložené situace, která je nedílnou součástí tohoto stanovení v rámci pilotního projektu „Školní ulice“, za níže uvedených podmínek pro jejich realizaci:

- Osazení dopravního značení a zařízení bude provedeno v souladu s vyjádřením Policie ČR, Krajského ředitelství Policie hl. m. Prahy – odboru služby dopravní policie ze dne 24. 6. 2020 pod č.j.: KRPA-164541-2/ČJ-2020-0000DŽ, TP 66 a vyhláškou č. 294/2015 Sb., kterou se provádějí pravidla provozu na pozemních komunikacích.
- Dopravní značení a zařízení musí být v základní velikosti a v reflexním provedení. Veškeré dopravní značení bude osazeno na odpovídajících nosičích. Umístěním dopravního značení a zařízení nesmí být narušeno vnímání dopravní situace.
- Trvalé dopravní značení, které je v rozporu s přechodným dopravním značením bude překryto a po ukončení platnosti přechodného značení a zařízení bude uvedeno do původního stavu.
- Instalace přechodného dopravního značení a zařízení bude provedena době **od 7. 9. 2020 do 25. 9. 2020.**

- e) Úřad městské části Praha 20, Odbor životního prostředí a dopravy může toto stanovení úpravy provozu na pozemní komunikaci změnit, upravit, doplnit, popřípadě zrušit, bude-li si to vyžadovat bezpečnost silničního provozu nebo v případě, že dopravní značení bude umístěno v rozporu se stanovenými podmínkami.

Stanovení dopravního značení nenahrazuje povolení, stanovisko, posouzení, případně jiné opatření dotčeného správního úřadu vyžadované zvláštními předpisy.

Odůvodnění:

Dne 19. 6. 2020 podala Městská část Praha 20, zastoupena Odborem místního hospodářství, IČ: 002 40 192, Lipí 2642/4, 193 21 Praha 9 - Horní Počernice, žádost o stanovení přechodné úpravy provozu na pozemní komunikaci ul. Chodovická u ZŠ v Horních Počernicích. Osazení přechodného dopravního značení a zařízení je z důvodu uskutečnění pilotního projektu „Školní ulice“ pro zajištění bezpečnosti přicházejících dětí do ZŠ.

Správní orgán po projednání s dotčeným orgánem Policie ČR, KŘ Policie hl. m. Prahy, Odbor služby dopravní policie a po zjištění, že povolená úprava v dopravní situaci je z veřejného zájmu únosná, stanovil přechodnou úpravu provozu, tak jak je uvedeno.

Poučení o opravném prostředku:

Opatření obecné povahy nabývá účinnosti ve lhůtě stanovené zákonem č. 361/2000 Sb., zákon o provozu na pozemních komunikacích. Ve smyslu ust. § 173 odst. 2 zákona č. 500/2004 Sb., správní řád, proti opatření obecné povahy nelze podat řádný opravný prostředek. Ve smyslu ustanovení §101 a násl. soudního řádu správního je možný přezkum u soudu.

Toto opatření obecné povahy – stanovení přechodné úpravy provozu musí být vyvěšeno na úřední desce Úřadu městské části Praha 20 po dobu 15 dnů ode dne jeho zveřejnění.

V souladu s § 77 odst. 5 zákona o provozu na pozemních komunikacích, Opatření obecné povahy nabývá účinnosti pátým dnem po dni vyvěšení.

Městská část Praha 20

Úřad městské části (2)

Odbor životního prostředí a dopravy

Jivanská 647, 193 21 Praha - Horní Počernice


Mgr. Věra Bidlová

vedoucí odboru životního prostředí a dopravy


Příloha: Situace dopravního značení a zařízení

Obdrželi:

- Policie ČR, KŘ – Odboru služby dopravní policie, Kongresová 2, 140 00 Praha 4, DS: rkiai5y
- Hasičský záchranný sbor hl. m. Prahy, Sokolská 1595/62, 120 00 Praha 2, DS: jm9aa6j
- Zdravotnická záchranná služba hl. m. Prahy, Korunní 2456/98, 101 00 Praha 10-Vinohrady, DS: 2ya36ee
- Městská část Praha 20, zastoupena OMH, Lipí 2642/4, 193 21 Praha 9, DS: seibq29
- Městská policie hl. m. Prahy, OŘ Praha 14 - Okrsková služebna Horní Počernice, Na Chvalseké tvrzi 857/4, 193 00 Praha 9-Horní Počernice, DS: ktdeucu
- TSK hl. m. Prahy, a.s., Řásnovka 770/8, 110 00 Praha 1 - Staré Město,, DS: mivq4t3
- Magistrát hl. m. Prahy, Odbor dopravy, oddělení rozvoje dopravy, Jungmannova 35/29, 110 00 Praha 1-Nové Město, DS: 48ia97h

Co:

- spis OŽPD

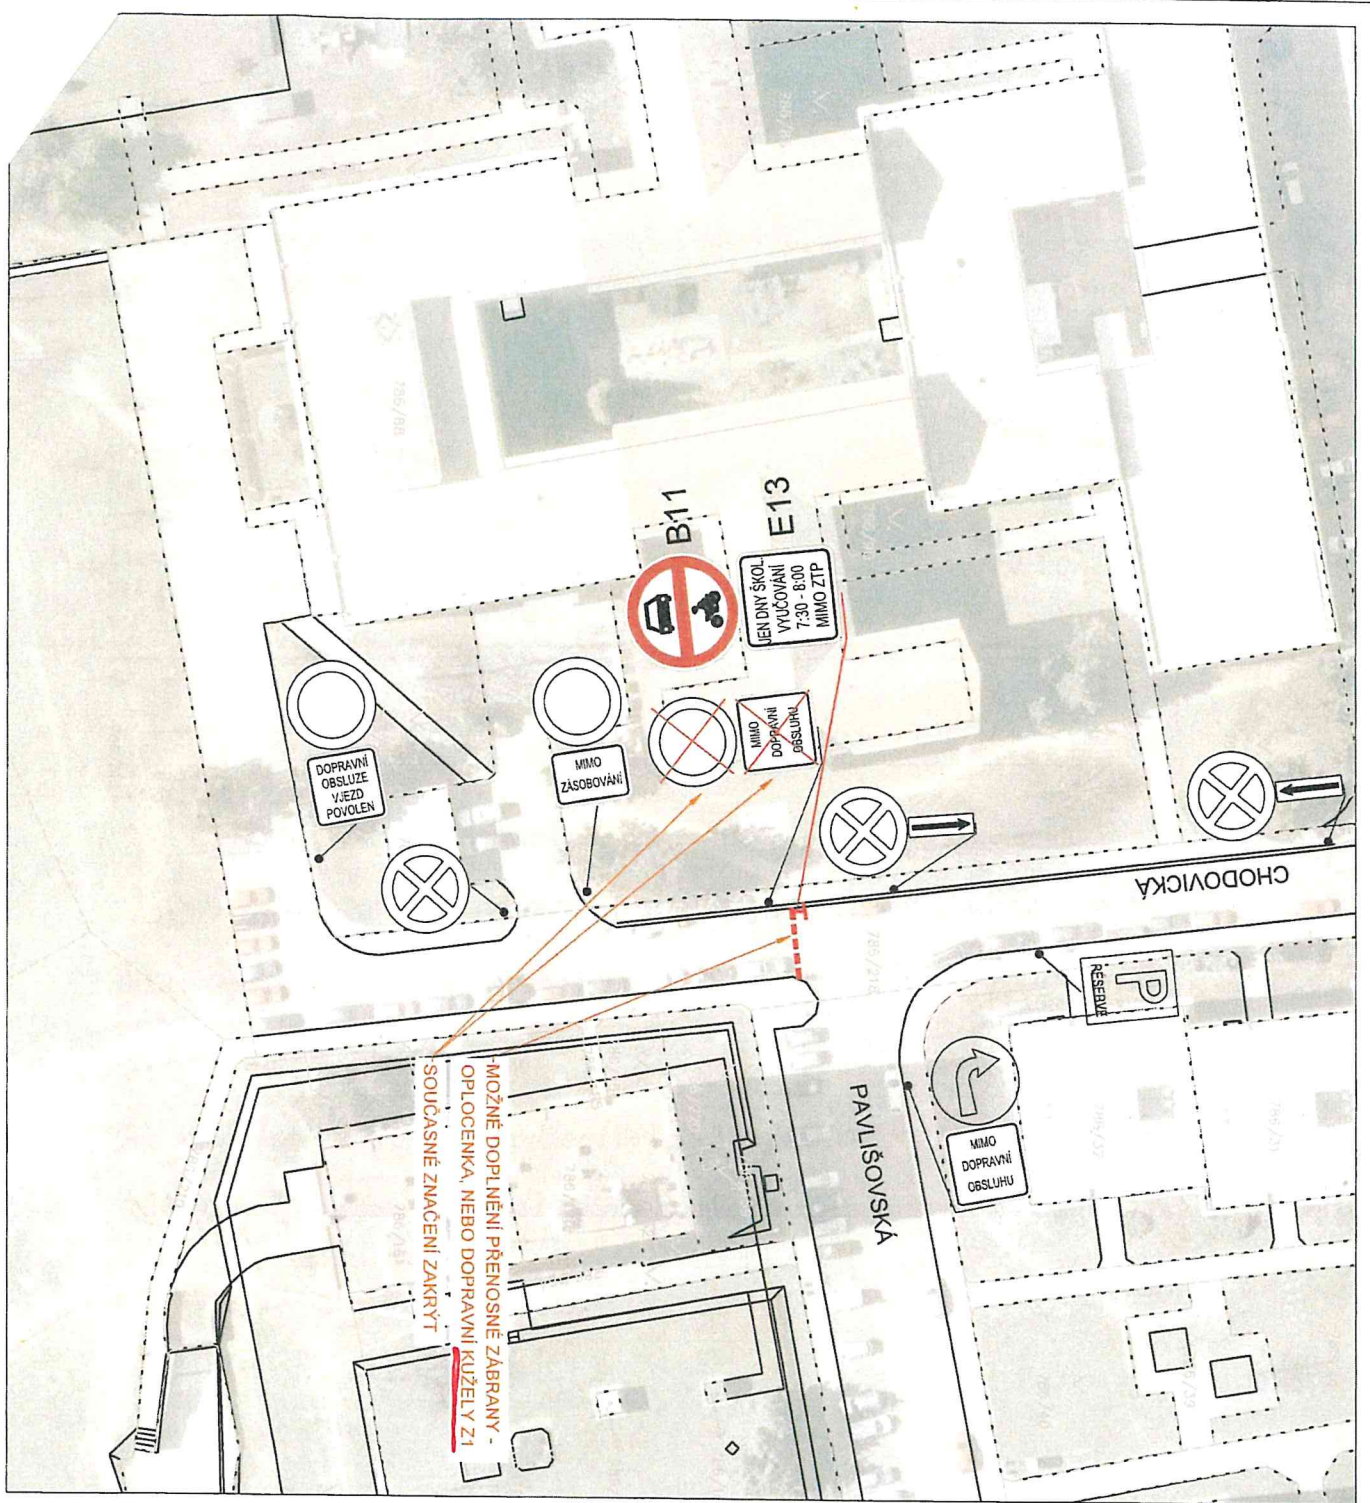

-MOŽNÉ DOPLNĚNÍ PŘENOSNĚ ZABRANÝ -
 OPLOČENKA, NEBO DOPRAVNÍ KUZELKY Z1
 SOUČASNĚ ZNAČENÍ ZAKRYTÝ

POLICIE ČESKÉ REPUBLIKY
 KRAJSKÉ ŘEDITELSTVÍ POLICIE
 HLAVNÍHO MĚSTA PRAHY
 ODŘAD SILNÝCH DOPRAVNÍ POLICIE 9
 ODDĚLENÍ DOPRAVNÍHO INŽENÝRSTVÍ
 140 00 PRAHA 4, KONGRESOVÁ 2

Příloha č. 4 k písemnému stanovisku
 KRPA-164541-100-20-6000DZ
 Počet listů: 1

přik. Mgr. Jím Dušek
 z r. kpt. Ing. Martin Javoronka
 24-06-2020

LEGENDA

- hranice pozemků
- sousední hraný
- nové sídlo dopravní značení
- stávající / doplněvané sídlo dopravní značení
- nové dopravní značení
- nové dopravní značení s podrobným opatření na výhledu do uliční s dopravní označením (zábrana / kuzelky)

mmapový podklad: IPR, © Příspěvková organizace



zpracovatel: PD - Sýrový - dopravní atelier, s.r.o. Burešova 250/14, 120 00 Praha 2 IČ: 252 000 000 M: +420 73 151 027, s.yrovny@gmail.com	
záměr: OPATŘENÍ PRO ZVÝŠENÍ BEZPEČNOSTI PŘED ZŠ STOLÍŇSKÁ A ZŠ CHODOVICKÁ	
příloha: SITUACE CHODOVICKÁ VARIANTA 1: OMEZENÍ VJEZDU K ZŠ	
formát: A3	datum: 19 / 05 / 2020
měřítko: 1 : 500	číslo přílohy: B 1